



DZIENNIK URZĘDOWY

WOJEWÓDZTWA PODLASKIEGO

Białystok, dnia 19 sierpnia 2011 r.

Nr 209

TREŚĆ:

Poz.:

UCHWAŁY RAD MIEJSKICH

- 2535** – nr VIII/55/11 Rady Miejskiej w Goniądzu z dnia 27 lipca 2011 r. w sprawie zmiany miejscowego planu zagospodarowania przestrzennego gminy Goniądz 19318
- 2536** – nr IX/58/11 Rady Miejskiej w Surazhu z dnia 3 sierpnia 2011 r. zmieniająca uchwałę w sprawie opłat za świadczenia przedszkola samorządowego prowadzonego przez Gminę Surazh 19369

UCHWAŁY RAD GMIN

- 2537** nr VI/47/2011 Rady Gminy Krasnopol z dnia 18 lipca 2011 r. w sprawie zasad udzielania i rozmiaru obniżek tygodniowego obowiązkowego wymiaru godzin zajęć dydaktycznych, wychowawczych i opiekuńczych nauczycielom, którym powierzono stanowiska kierownicze w szkołach na terenie Gminy Krasnopol oraz tygodniowego obowiązkowego wymiaru godzin zajęć niektórych nauczycieli przedmiotów w różnym wymiarze godzin 19370
- 2538** nr VI/48/2011 Rady Gminy Krasnopol z dnia 18 lipca 2011 r. w sprawie zmiany uchwały dotyczącej przyjęcia regulaminu określającego wysokość oraz szczegółowe warunki przyznawania dodatków: za wysługę lat, motywacyjnego, funkcyjnego, oraz warunki pracy, szczegółowe warunki obliczania i wypłacania wynagrodzenia za godziny nadwymiarowe i godziny doraźnych zastępstw, oraz wysokość i warunki wypłacania dodatku mieszkaniowego dla nauczycieli szkół prowadzonych przez Gminę Krasnopol 19372
- 2539** – nr VIII/71/11 Rady Gminy Juchnowiec Kościelny z dnia 1 sierpnia 2011 r. w sprawie przyjęcia „Regulaminu przyznawania dotacji do usuwania azbestu z terenu gminy Juchnowiec Kościelny”..... 19373
- 2540** – nr VIII/74/11 Rady Gminy Juchnowiec Kościelny z dnia 1 sierpnia 2011 r. w sprawie określenia warunków i trybu finansowania zadania własnego Gminy Juchnowiec Kościelny w zakresie sprzyjania rozwojowi sportu. 19376
- 2541** – nr VIII/78/11 Rady Gminy Juchnowiec Kościelny z dnia 1 sierpnia 2011 r. w sprawie inkasa podatku od nieruchomości, rolnego i leśnego 19393
- 2542** – nr VIII/80/11 Rady Gminy Juchnowiec Kościelny z dnia 1 sierpnia 2011 r. w sprawie zasad udzielania spółkom wodnym dotacji z budżetu Gminy Juchnowiec Kościelny, trybu postępowania w sprawie udzielania dotacji i sposobu jej rozliczania 19394

2543 – nr X/78/2011 Rady Gminy Gródek z dnia 10 sierpnia 2011 r. w sprawie nadania nazw nowo powstałym ulicom w Gródku 19400

2544 nr VII/37/11 Rady Gminy Puńsk z dnia 10 sierpnia 2011 r. w sprawie ustalenia opłat za świadczenia udzielane przez Przedszkole Samorządowe z Polskim i Litewskim Językiem Nauczania w Puńsku prowadzone przez Gminę Puńsk 19402

OBWIESZCZENIE

2545 – nr 1/2011 Prezydenta Miasta Łomża z dnia 10 sierpnia 2011 r. o naborze kandydatów na członków Powiatowej Społecznej Rady ds. Osób Niepełnosprawnych. 19404

2535

UCHWAŁA NR VIII/55/11 RADY MIEJSKIEJ W GONIĄDZU

z dnia 27 lipca 2011 r.

w sprawie zmiany miejscowego planu zagospodarowania przestrzennego gminy Goniądz

Na podstawie art. 18 ust. 2, pkt 5 ustawy z dnia 8 marca 1990 r. o samorządzie gminnym (Dz. U. z 2001 r. Nr 142, poz. 1591, z 2002 r. Dz. U. Nr 23, poz. 220, Nr 62, poz. 558, Nr 113, poz. 984, Nr 153, poz. 1271, Nr 214, poz. 1806, z 2003 r. Nr 80, poz. 717, Nr 162, poz. 1568; z 2004 r. Nr 102, poz. 1055, Nr 116, poz. 1203, z 2005 r. Nr 172, poz. 1441, Nr 175, poz. 1457, z 2006 r. Nr 17, poz. 128, Nr 181, poz. 1337, z 2007 r. Nr 48, poz. 327, Nr 138, poz. 974 i Nr 173, poz. 1218, z 2008 r. Nr 180, poz. 1111 i Nr 223, poz. 1458, oraz z 2009 r. Nr 52, poz. 420, Nr 157, poz. 1241, z 2010 r. Nr 28, poz. 142 i 146, Nr 40, poz. 230, Nr 106, poz. 675)¹⁾ oraz art. 20 ust. 1 ustawy z dnia 27 marca 2003 r. o planowaniu i zagospodarowaniu przestrzennym (Dz. U. Nr 80, poz. 717, z późn. zm.²⁾), uchwala się, co następuje:

§ 1. 1. Stwierdza się, iż zmiana miejscowego planu zagospodarowania przestrzennego gminy Goniądz, o którym mowa w ust. 2 jest zgodna ze studium uwarunkowań i kierunków zagospodarowania przestrzennego miasta i gminy Goniądz, uchwalonym uchwałą Nr 94/XIX/2000 Rady Miejskiej w Goniądzu z dnia 30 marca 2000 r., zmienionym uchwałą Nr XXVII/161/08 Rady Miejskiej w Goniądzu z dnia 12 listopada 2008 r., zmienionym uchwałą Nr VII/46/11 Rady Miejskiej w Goniądzu z dnia 17 czerwca 2011 r.

2. Uchwala się zmianę miejscowego planu zagospodarowania przestrzennego gminy Goniądz uchwalonego uchwałą Nr XIII/60/03 Rady Miejskiej w Goniądzu z dnia 21 grudnia 2003 r. (Dz. Urz. Woj. Podl. z 2004 r. Nr 2, poz. 39, zm. 2008 r. Nr 158, poz. 1543 i 1544, Nr 301, poz. 3089), w skład którego wchodzi:

- 1) część tekstowa zmiany planu stanowiąca treść niniejszej uchwały;
- 2) załączniki do niniejszej uchwały, tj.:
 - a) część graficzna w postaci rysunku zmiany planu w skali 1: 500, 1: 1 000, 1: 5 000 – zał. 1 (1/1, 1/2, 1/3, 1/4, 1/5, 1/6, 1/7, 1/8, 1/9, 1/10, 1/11, 1/12, 1/13, 1/14, 1/15, 1/16, 1/17, 1/18, 1/19, 1/20, 1/21, 1/22),
 - b) rozstrzygnięcie o sposobie rozpatrzenia uwag zgłoszonych w trakcie wyłożenia projektu zmiany planu do publicznego wglądu – zał. 2,

¹⁾Zmiany tekstu jednolitego wymienionej ustawy zostały ogłoszone w Dz. U. z 2002 r. Nr 23, poz. 220, Nr 62, poz. 558, Nr 113, poz. 984, Nr 153, poz. 1271, Nr 214, poz. 1806, z 2003 r. Nr 80, poz. 717, Nr 162, poz. 1568, z 2004 r. Nr 102, poz. 1055, Nr 116, poz. 1203, z 2005 r. Nr 172, poz. 1441, Nr 175, poz. 1457, z 2006 r. Nr 17, poz. 128, Nr 181, poz. 1337, z 2007 r. Nr 48, poz. 327, Nr 138, poz. 974, Nr 173, poz. 1218, z 2008 r. Nr 180, poz. 1111, Nr 223, poz. 1458, z 2009 r. Nr 52, poz. 420, Nr 157, poz. 1241 oraz z 2010 r. Nr 28, poz. 142 i 146, Nr 40, poz. 230, Nr 106, poz. 675.

²⁾Zmiany wymienionej ustawy zostały ogłoszone w Dz. U. z 2004 r. Nr 6, poz. 41, Nr 141, poz. 1492, z 2005 r. Nr 113, poz. 954, Nr 130, poz. 1087, z 2006 r. Nr 45, poz. 319, Nr 225, poz. 1635, z 2007 r. Nr 127, poz. 880, z 2008 r. Nr 199, poz. 1227, Nr 201, poz. 1237, Nr 220, poz. 1413, z 2010 r. Nr 24, poz. 124, Nr 75, poz. 474, Nr 106, poz. 675, Nr 119, poz. 804, Nr 130, poz. 871, Nr 149, poz. 996, Nr 155, poz. 1043, z 2011 r. Nr 32, poz. 159.

- c) rozstrzygnięcie o sposobie realizacji zapisanych w projekcie zmiany planu inwestycji z zakresu infrastruktury technicznej, które należą do zadań własnych gminy oraz zasad ich finansowania, zgodnie z przepisami o finansach publicznych – zał. 3.

Rozdział 1

PRZEPISY OGÓLNE

§ 2. 1. Zmianą planu obejmuje się części obszaru gminy Goniądz, położone na terenach wsi: Downary Plac, Downary (Osowiec Twierdza), Wroceń, Szafranki, Osowiec, Białosuknie Przedmieście, Doły, Dawidowizna, Łazy, Piwowary. Podstawę opracowania zmiany planu stanowią:

- 1) uchwała Rady Miejskiej w Goniądzu Nr XLIV/247/10 z dnia 24 lutego 2010 r. w sprawie przystąpienia do sporządzenia zmiany miejscowego planu zagospodarowania przestrzennego gminy Goniądz, zmieniona uchwałą Nr IV/23/11 z dnia 2 lutego 2011 r., zmieniona uchwałą Nr VII/45/11 z dnia 17 czerwca 2011 r.;
- 2) studium uwarunkowań i kierunków zagospodarowania przestrzennego miasta i gminy Goniądz, uchwalone uchwałą Nr 94/XIX/2000 Rady Miejskiej w Goniądzu z dnia 30 marca 2000 r., zmienione uchwałą Nr XXVII/161/08 z dnia 12 listopada 2008 r., zmienione uchwałą Nr VII/46/11 z dnia 17 czerwca 2011 r.

2. Zagadnienia obowiązujące, zawarte w art. 15 ust. 1 ustawy z dnia 27 marca 2003 r. o planowaniu i zagospodarowaniu przestrzennym (Dz. U. Nr 80, poz. 717, z późn. zm.³), określone w sposób następujący:

- 1) przeznaczenie terenów oraz linie rozgraniczające tereny o różnym przeznaczeniu lub różnych zasadach zagospodarowania, trasy urządzeń infrastruktury technicznej i drogi:
 - a) tereny zabudowy mieszkaniowej jednorodzinnej z dopuszczeniem usług (w tym turystycznych) i rzemiosła nieuciążliwego, oznaczone na rysunku zmiany planu symbolem MNU, z dopuszczeniem budownictwa letniskowego – MNUL oraz zabudowy mieszkaniowej jednorodzinnej z dopuszczeniem letniskowej – MNL,
 - b) tereny zabudowy letniskowej, oznaczone na rysunku zmiany planu symbolem ML,
 - c) tereny zabudowy zagrodowej, oznaczone na rysunku zmiany planu symbolem RM,
 - d) tereny rekreacyjne, zabudowy usługowej, handlowej, gastronomicznej, pensjonatowej, mieszkaniowej jednorodzinnej, oznaczone na rysunku zmiany planu symbolem UTM,
 - e) tereny zabudowy przemysłowej, składowej, magazynowej i usługowej, oznaczone na rysunku zmiany planu symbolem PU,
 - f) tereny powierzchniowej eksploatacji surowców mineralnych, oznaczone na rysunku zmiany planu symbolem PG,
 - g) tereny przeznaczone do zalesienia, oznaczone na rysunku zmiany planu symbolem ZL,
 - h) granice terenów zamkniętych,
 - i) granice strefy ochronnej wokół terenów zamkniętych,
 - j) tereny urządzeń i tras komunikacyjnych, oznaczone na rysunku zmiany planu symbolem KDW-D,
 - k) trasy sieci wodociągowej, oznaczone na rysunku zmiany planu symbolem w,
 - l) trasy linii elektroenergetycznych niskiego napięcia, oznaczone na rysunku zmiany planu symbolem eNN,
 - m) trasy linii elektroenergetycznych średniego napięcia, oznaczone na rysunku zmiany planu symbolem eSN;
- 2) zasady i warunki zagospodarowania terenów:

³Zmiany wymienionej ustawy zostały ogłoszone w Dz. U. z 2004 r. Nr 6, poz. 41, Nr 141, poz. 1492, z 2005 r. Nr 113, poz. 954, Nr 130, poz. 1087, z 2006 r. Nr 45, poz. 319, Nr 225, poz. 1635, z 2007 r. Nr 127, poz. 880, z 2008 r. Nr 199, poz. 1227, Nr 201, poz. 1237, Nr 220, poz. 1413, z 2010 r. Nr 24, poz. 124, Nr 75, poz. 474, Nr 106, poz. 675, Nr 119, poz. 804, Nr 130, poz. 871, Nr 149, poz. 996, Nr 155, poz. 1043, z 2011 r. Nr 32, poz. 159.

- a) zasady ochrony i kształtowania ładu przestrzennego,
 - b) zasady ochrony środowiska, przyrody i krajobrazu kulturowego,
 - c) zasady ochrony dziedzictwa kulturowego i zabytków oraz dóbr kultury współczesnej,
 - d) wymagania wynikające z potrzeb kształtowania przestrzeni publicznych,
 - e) parametry i wskaźniki kształtowania zabudowy oraz zagospodarowania terenu, w tym linie zabudowy, gabaryty obiektów i wskaźniki intensywności zabudowy,
 - f) granice i sposoby zagospodarowania terenów lub obiektów podlegających ochronie, ustalonych na podstawie odrębnych przepisów, w tym terenów górniczych, a także narażonych na niebezpieczeństwo powodzi oraz zagrożonych osuwaniem się mas ziemnych,
 - g) szczegółowe zasady i warunki scalania i podziału nieruchomości objętych zmianą planu,
 - h) szczególne warunki zagospodarowania terenów oraz ograniczenia w ich użytkowaniu, w tym zakaz zabudowy,
 - i) zasady modernizacji, rozbudowy i budowy systemów komunikacji i infrastruktury technicznej,
 - j) sposób i termin tymczasowego zagospodarowania, urządzania i użytkowania terenów,
 - k) stawki procentowe, na podstawie których ustala się opłatę, o której mowa w art. 36 ust. 4 ustawy z dnia 27 marca 2003 r. o planowaniu i zagospodarowaniu przestrzennym (Dz. U. Nr 80, poz. 717, z późn. zm.⁴);
- 3) ustalenia pozostałe:
- a) ustalenia dotyczące potrzeb obronności i bezpieczeństwa państwa,
 - b) zasady ochrony przeciwpożarowej,
 - c) przeznaczenie gruntów rolnych na cele nierolnicze.

3. Ustalenia zmiany planu nie przypisane określönemu symbolowi dotyczą całego obszaru opracowania.

§ 3. 1. Następujące oznaczenia graficzne na rysunku zmiany planu są obowiązującymi ustaleniami:

- 1) przeznaczenie terenów oraz linie rozgraniczające tereny o różnym przeznaczeniu, bądź różnych zasadach zagospodarowania;
- 2) granice opracowania zmiany planu – uchwalenia zmiany planu;
- 3) symbole określające przeznaczenie terenów;
- 4) nieprzekraczalne linie zabudowy z uwzględnieniem ustaleń tekstu zmiany planu.

2. Pozostałe oznaczenia graficzne mają charakter informacyjny i postulatywny.

§ 4. 1. Przeznaczenie terenów pod zabudowę inną niż rolniczą i leśną odbywa się na podstawie wyznaczonych funkcji terenów z ich przeznaczeniem pod różnego rodzaju zabudowę, które nie wymagają uzyskiwania zgody organów, o których mowa w art. 7 ust. 2 ustawy z dnia 3 lutego 1995 r. o ochronie gruntów rolnych i leśnych (Dz. U. z 2004 r. Nr 121, poz. 1266, z późn. zm.⁵), a także na podstawie zgody Marszałka Województwa Podlaskiego w odniesieniu do przeznaczenia lasów na cele nieleśne.

⁴Zmiany wymienionej ustawy zostały ogłoszone w Dz. U. z 2004 r. Nr 6, poz. 41, Nr 141, poz. 1492, z 2005 r. Nr 113, poz. 954, Nr 130, poz. 1087, z 2006 r. Nr 45, poz. 319, Nr 225, poz. 1635, z 2007 r. Nr 127, poz. 880, z 2008 r. Nr 199, poz. 1227, Nr 201, poz. 1237, Nr 220, poz. 1413, z 2010 r. Nr 24, poz. 124, Nr 75, poz. 474, Nr 106, poz. 675, Nr 119, poz. 804, Nr 130, poz. 871, Nr 149, poz. 996, Nr 155, poz. 1043, z 2011 r. Nr 32, poz. 159.

⁵Zmiany tekstu jednolitego wymienionej ustawy zostały ogłoszone w Dz. U. z 2005 r. Nr 175, poz. 1462, z 2006 r. Nr 12, poz. 63, z 2007 r. Nr 75, poz. 493, Nr 80, poz. 541, Nr 191, poz. 1374, z 2008 r. Nr 237, poz. 1657, z 2009 r. Nr 1, poz. 3, Nr 115, poz. 967, Nr 157, poz. 1241.

2. W przypadku nieściśłości pomiędzy określonymi na rysunku zmiany planu liniami rozgraniczającymi terenu a jego przeznaczeniem opisanym w tekście zmiany planu, decydują ustalenia tekstu zmiany planu.

§ 5. Ilekroć w dalszych przepisach niniejszej uchwały jest mowa o:

- 1) planie – należy przez to rozumieć ustalenia (tekstowe i graficzne) planu uchwalonego uchwałą Nr XIII/60/03 Rady Miejskiej w Goniądzu z dnia 21 grudnia 2003 r. (Dz. Urz. Woj. Podl. z 2004 r. Nr 2, poz. 39, z 2008 r. Nr 158, poz. 1543 i 1544, Nr 301, poz. 3089);
- 2) zmianie planu – należy przez to rozumieć ustalenia (tekstowe i graficzne) określone w § § 1 i 2 uchwały;
- 3) uchwale – należy przez to rozumieć niniejszą uchwałę Rady Miejskiej w Goniądzu;
- 4) aktualnych przepisach szczególnych i odrębnych – należy przez to rozumieć przepisy ustaw z przepisami wykonawczymi;
- 5) rysunku zmiany planu – należy przez to rozumieć rysunek przedstawiony na mapie w skali 1: 500, 1: 1 000 i 1: 5 000, stanowiącym załącznik 1 do niniejszej uchwały;
- 6) przeznaczeniu podstawowym – należy przez to rozumieć takie przeznaczenie, które powinno przeważać na danym terenie, wyznaczonym liniami rozgraniczającymi;
- 7) przeznaczeniu dopuszczalnym – należy przez to rozumieć rodzaje przeznaczenia inne niż podstawowe, które uzupełniają lub wzbogacają przeznaczenie podstawowe;
- 8) terenie – należy przez to rozumieć teren o określonym rodzaju przeznaczenia podstawowego, opisanego w tekście planu oraz wyznaczonego na rysunku zmiany planu liniami rozgraniczającymi;
- 9) zabudowie jednorodzinnej i zagrodowej – należy przez to rozumieć definicje zawarte w rozporządzeniu Ministra Infrastruktury z dnia 12 kwietnia 2002 r. w sprawie warunków technicznych, jakim powinny odpowiadać budynki i ich usytuowanie (Dz. U. Nr 75, poz. 690, z późn. zm.⁶);
- 10) zabudowie letniskowej – należy przez to rozumieć obiekty budowlane wykorzystywane okresowo do wypoczynku;
- 11) urządzeniach infrastruktury technicznej – należy przez to rozumieć urządzenia z zakresu zaopatrzenia w wodę, odprowadzania ścieków, elektroenergetyki, gazownictwa i inwestycji celu publicznego z zakresu łączności publicznej;
- 12) powierzchni terenu biologicznie czynnego – należy przez to rozumieć definicję zawartą w rozporządzeniu Ministra Infrastruktury z dnia 12 kwietnia 2002 r. w sprawie warunków technicznych, jakim powinny odpowiadać budynki i ich usytuowanie (Dz. U. Nr 75, poz. 690, z późn. zm.⁴);
- 13) nieprzekraczalnych liniach zabudowy – należy przez to rozumieć linie, których nie mogą przekroczyć ściany budynków w kierunku ulicy (nie dotyczy ganków, wykuszy, pilastrów, itp., zajmujących nie więcej niż 20 % powierzchni ściany oraz urządzeń infrastruktury technicznej);
- 14) wskaźniku powierzchni zabudowy – należy przez to rozumieć udział powierzchni zabudowy (suma powierzchni wszystkich budynków na działce) w powierzchni całkowitej działki;
- 15) usługach i rzemiośle nieuciążliwym – należy przez to rozumieć przedsięwzięcia, które nie wymagają opracowania raportu o oddziaływaniu przedsięwzięcia na środowisko, na podstawie ustawy z dnia 3 października 2008 r. o udostępnianiu informacji o środowisku i jego ochronie, udziale społeczeństwa w ochronie środowiska oraz o ocenach oddziaływania na środowisko (Dz. U. Nr 199, poz. 1227, z późn. zm.⁷);

⁶Zmiany tekstu wymienionego rozporządzenia zostały ogłoszone w Dz. U. z 2003 r. Nr 33, poz. 270, z 2004 r. Nr 109, poz. 1156, z 2008 r. Nr 201, poz. 1238, Nr 228, poz. 1514, z 2009 r. Nr 56, poz. 461.

⁷Zmiany wymienionej ustawy zostały ogłoszone w Dz. U. z 2008 r. Nr 227, poz. 1505, z 2009 r. Nr 42, poz. 340, Nr 84, poz. 700, Nr 157, poz. 1241, z 2010 r. Nr 28, poz. 145, Nr 106, poz. 675, Nr 119, poz. 804, Nr 143, poz. 963, Nr 182, poz. 1228.

- 16) urządzeniach infrastruktury telekomunikacyjnej o nieznacznym oddziaływaniu – należy przez to rozumieć definicję zawartą w art. 2, ust. 1, pkt 4 ustawy z dnia 7 maja 2010 r. o wspieraniu rozwoju usług i sieci telekomunikacyjnych (Dz. U. Nr 106, poz. 675).

Rozdział 2 **PRZEZNACZENIE TERENÓW I ICH FUNKCJE**

§ 6. 1. Ustala się tereny z podstawowym przeznaczeniem pod zabudowę mieszkaniową jednorodzinną, oznaczone na rysunku zmiany planu symbolami MNU, MNUL, MNL, w skład których wchodzi:

- 1) we wsi Downary Plac, teren 1 MNU, obejmujący działki nr geodezyjny 39/4, 39/5, przeznaczony dotychczas w planie pod zabudowę zagrodową (zał. 1/1);
- 2) we wsi Downary, teren 2 MNU, obejmujący działki nr geodezyjny 170/5, 170/6, będący dotychczas w planie terenem rolnym (zał. 1/2);
- 3) we wsi Wroceń:
 - a) teren 3 MNU, obejmujący części działek nr geodezyjny 28/1, 28/2, 29/4, 30/1, położony poza terenami zagrożonymi powodzią, będący dotychczas w planie terenem rolnym (zał. 1/3),
 - b) teren 4 MNU, obejmujący części działek nr geodezyjny 147/17, 147/22, położony poza terenami zagrożonymi powodzią, będący dotychczas w planie terenem rolnym (zał. 1/4),
 - c) teren 5 MNU, obejmujący część działki nr geodezyjny 145/3, położony poza terenami zagrożonymi powodzią, będący dotychczas w planie terenem rolnym (zał. 1/5),
 - d) teren 6 MNUL, obejmujący działkę nr geodezyjny 142/3, będący dotychczas w planie terenem rolnym (zał. 1/6),
- 4) we wsi Szafranki, teren 7 MNL, obejmujący działkę nr geodezyjny 217/3, będący dotychczas w planie terenem rolnym (zał. 1/7).

2. Na terenach, o których mowa w ust. 1 dopuszcza się ponadto lokalizowanie:

- 1) urządzeń infrastruktury technicznej, w tym telekomunikacyjnej o nieznacznym oddziaływaniu;
- 2) dróg dojazdowych, parkingów i garaży oraz budynków gospodarczych – niezbędnych do obsługi obszaru;
- 3) usług (w tym turystycznych) i rzemiosła nieuciążliwego na terenach oznaczonych symbolem 1 MNU we wsi Downary Plac i 2 MNU we wsi Downary oraz na terenach 3 MNU, 4 MNU i 5 MNU we wsi Wroceń – łączonych z funkcją mieszkaniową, lub jako obiekty wolnostojące;
- 4) usług (w tym turystycznych) i rzemiosła nieuciążliwego, a także zabudowy letniskowej na terenach oznaczonych symbolem 6 MNUL we wsi Wroceń – łączonych z funkcją mieszkaniową, lub jako obiekty wolnostojące;
- 5) zabudowy letniskowej na terenach oznaczonych symbolem 7 MNL we wsi Szafranki.

§ 7. 1. Ustala się we wsi Wroceń teren z podstawowym przeznaczeniem pod zabudowę letniskową, oznaczony na rysunku zmiany planu symbolem 10 ML, obejmujący części działek nr geodezyjny 33/2, 34/5, położony poza terenami zagrożonymi powodzią, będący dotychczas w planie terenem rolnym (zał. 1/8).

2. Na terenach, o których mowa w ust. 1 dopuszcza się ponadto lokalizowanie:

- 1) urządzeń infrastruktury technicznej, w tym telekomunikacyjnej o nieznacznym oddziaływaniu;
- 2) dróg dojazdowych, parkingów i garaży oraz budynków gospodarczych – niezbędnych do obsługi obszaru.

§ 8. 1. Ustala się tereny z podstawowym przeznaczeniem pod rekreację oraz zabudowę usługową, handlową, gastronomiczną, oznaczone na rysunku zmiany planu symbolami UTM, w skład których wchodzi:

- 1) we wsi Osowiec:
 - a) teren 11 UTM, obejmujący część działki nr geodezyjny 566 oraz działki nr geodezyjny 567/1, 567/2, przeznaczony dotychczas w planie pod funkcje oświatowe, oznaczone symbolem 5 UO (zał. 1/9),
 - b) teren 12 UTM, obejmujący działkę nr geodezyjny 200, będący dotychczas w planie terenem rolnym i leśnym (zał. 1/10);
- 2) we wsi Downary (Osowiec Twierdza), teren 13 UTM, obejmujący działkę nr geodezyjny 1365/1, będący dotychczas w planie terenem zamkniętym (zał. 1/11);
- 3) we wsi Szafranki:
 - a) teren 14 UTM, obejmujący część działki nr geodezyjny 201, będący dotychczas w planie terenem rolnym i leśnym (zał. 1/12),
 - b) teren 15 UTM, obejmujący działkę nr geodezyjny 383, będący dotychczas w planie terenem rolnym (zał. 1/13).

2. Na terenach, o których mowa w ust. 1 dopuszcza się ponadto lokalizowanie:

- 1) urządzeń infrastruktury technicznej, w tym inwestycji celu publicznego z zakresu łączności publicznej;
- 2) dróg dojazdowych, parkingów i garaży niezbędnych do obsługi obszaru;
- 3) zabudowy mieszkaniowej jednorodzinnej wolnostojącej, pensjonatowej oraz terenów rekreacyjnych.

§ 9. 1. Ustala się tereny z podstawowym przeznaczeniem pod zabudowę zagrodową, oznaczone na rysunku zmiany planu symbolem RM, w skład których wchodzi:

- 1) we wsi Downary, teren 16 RM, obejmujący działkę nr geodezyjny 53, przeznaczony dotychczas w planie pod usługi turystyczne, oznaczone symbolem 8 UT (zał. 1/14);
- 2) we wsi Doły, teren 17 RM, obejmujący działkę nr geodezyjny 938, będący dotychczas w planie terenem rolnym (zał. 1/15);
- 3) we wsi Dawidowizna, teren 18 RM, obejmujący działkę nr geodezyjny 445/1, będący dotychczas w planie terenem rolnym (zał. 1/16);
- 4) we wsi Łazy, teren 19 RM, obejmujący działkę nr geodezyjny 674/4, będący dotychczas w planie terenem rolnym (zał. 1/17);

2. Na terenach, o których mowa w ust. 1 dopuszcza się ponadto lokalizowanie:

- 1) urządzeń gospodarczych służących rolnictwu;
- 2) urządzeń infrastruktury technicznej, w tym inwestycji celu publicznego z zakresu łączności publicznej;
- 3) dróg dojazdowych, parkingów i garaży niezbędnych do obsługi obszaru;
- 4) urządzeń usług agroturystycznych;
- 5) nieuciążliwych funkcji nierolniczych (zabudowa mieszkaniowa jednorodzinna, usługi i rzemiosło nieuciążliwe), o ile nie wymaga to przeznaczenia gruntów rolnych na cele nierolnicze, o czym stanowi art. 7, ust. 1 i 2 ustawy z dnia 3 lutego 1995 r. o ochronie gruntów rolnych i leśnych (Dz. U. z 2004 r. Nr 121, poz. 1266, z późn. zm.⁸).

§ 10. 1. Ustala się teren we wsi Białosuknie Przedmieście z podstawowym przeznaczeniem pod zabudowę przemysłową, składową, magazynową i usługową, oznaczony na rysunku zmiany planu symbolem 20 PU, obejmujący działkę nr geodezyjny 42/2, przeznaczony dotychczas w planie pod funkcje oświatowe, oznaczone symbolem 1 UO (zał. 1/18).

⁸Zmiany tekstu jednolitego wymienionej ustawy zostały ogłoszone w Dz. U. z 2005 r. Nr 175, poz. 1462, z 2006 r. Nr 12, poz. 63, z 2007 r. Nr 75, poz. 493, Nr 80, poz. 541, Nr 191, poz. 1374, z 2008 r. Nr 237, poz. 1657, z 2009 r. Nr 1, poz. 3, Nr 115, poz. 967, Nr 157, poz. 1241.

2. Na terenie, o których mowa w ust. 1 dopuszcza się ponadto lokalizowanie:

- 1) zabudowy mieszkaniowej jednorodzinnej, wolnostojącej (nie związanej z zabudową przemysłową, składową i magazynową);
- 2) urządzeń infrastruktury technicznej, w tym inwestycji celu publicznego z zakresu łączności publicznej;
- 3) dróg dojazdowych, parkingów i garaży niezbędnych do obsługi obszaru;

§ 11. 1. Ustala się teren we wsi Doły z podstawowym przeznaczeniem pod powierzchnią eksploatację surowców mineralnych, oznaczony na rysunku zmiany planu symbolem 21 PG, obejmujący część działki nr geodezyjny 964/4, będący dotychczas w planie terenem rolnym (zał. 1/19).

2. Na terenie, o którym mowa w ust. 1 dopuszcza się ponadto czasowe lokalizowanie budynków gospodarczych, niezbędnych do obsługi obszaru w trakcie budowy i eksploatacji kopalni.

3. Obowiązują ustalenia zawarte w § 21 niniejszej uchwały.

§ 12. 1. Ustala się tereny z podstawowym przeznaczeniem pod zalesienie, oznaczone na rysunku zmiany planu symbolem ZL, w skład których wchodzi:

- 1) we wsi Piwowary, teren 22 ZL, obejmujący część działki nr geodezyjny 106/2 o pow. 0,9800 ha, będący dotychczas w planie terenem rolnym (zał. 1/20);
- 2) we wsi Downary, teren 23 ZL, obejmujący część działki nr geodezyjny 1445 o pow. 1,5102 ha, będący dotychczas w planie terenem rolnym (zał. 1/21).

2. Na terenach, o których mowa w ust. 1 ustala się zagospodarowanie terenów według art. 3, ustawy z dnia 28 września 1991 r. o lasach (Dz. U. z 2005 r. Nr 45, poz. 435, z późn. zm.⁹) oraz art. 2. ust. 2 ustawy z dnia 3 lutego 1995 r. o ochronie gruntów rolnych i leśnych (Dz. U. z 2004 r. Nr 121, poz. 1266, z późn. zm.¹⁰), o ile zagospodarowanie to jest zgodne z innymi przepisami szczególnymi; dopuszcza się lokalizowanie inwestycji celu publicznego z zakresu łączności publicznej.

§ 13. Ustala się we wsi Downary (Osowiec Twierdza) granice terenów zamkniętych obejmujących działkę nr geodezyjny 4 (zał. 1/22).

§ 14. 1. Ustala się granice strefy ochronnej wokół terenów zamkniętych, o których mowa w § 13 (zał. 1/22).

2. W strefie ochronnej, o której mowa w ust. 1 ustala się następujący sposób zagospodarowania:

- 1) utrzymuje się dotychczasowy sposób zagospodarowania i użytkowania terenów;
- 2) dopuszcza się modernizację i remonty istniejących tu obiektów budowlanych, infrastruktury technicznej napowietrznej, naziemnej i podziemnej, dróg i innych elementów zagospodarowania;
- 3) zakazuje się:
 - a) wznoszenia nowych obiektów zabudowy rozproszonej i zwartej, z wyjątkiem inwestycji celu publicznego z zakresu łączności publicznej,
 - b) budowy autostrad i dróg o dużym natężeniu ruchu,
 - c) budowy obiektów użyteczności publicznej (kościół, szpitale, placówki oświatowo-wychowawcze i inne), z wyjątkiem inwestycji celu publicznego z zakresu łączności publicznej.

⁹Zmiany jednolitego tekstu wymienionej ustawy zostały ogłoszone w Dz. U. z 2005 r. Nr 157, poz. 1315, Nr 167, poz. 1399, Nr 175, poz. 1460 i 1462, z 2006 r. Nr 227, poz. 1658, Nr 245, poz. 1775, z 2007 r. Nr 59, poz. 405, Nr 65, poz. 427, Nr 181, poz. 1286, Nr 245, poz. 1775, z 2008 r. Nr 18, poz. 97, Nr 163, poz. 1011, Nr 199, poz. 1227, z 2009 r. Nr 69, poz. 595, Nr 92, poz. 753, z 2010 Nr 96, poz. 620, Nr 143, poz. 963.

¹⁰Zmiany tekstu jednolitego wymienionej ustawy zostały ogłoszone w Dz. U. z 2005 r. Nr 175, poz. 1462, z 2006 r. Nr 12, poz. 63, z 2007 r. Nr 75, poz. 493, Nr 80, poz. 541, Nr 191, poz. 1374, z 2008 r. Nr 237, poz. 1657, z 2009 r. Nr 1, poz. 3, Nr 115, poz. 967, Nr 157, poz. 1241.

Rozdział 3

PARAMETRY I WSKAŹNIKI KSZTAŁTOWANIA ZABUDOWY ORAZ ZAGOSPODAROWANIA TERENU, W TYM LINIE ZABUDOWY, GABARYTY OBIEKTÓW I WSKAŹNIKI INTENSYWNOŚCI ZABUDOWY. ZASADY MODERNIZACJI, ROZBUDOWY I BUDOWY SYSTEMÓW KOMUNIKACJI I INFRASTRUKTURY TECHNICZNEJ

§ 15. Na terenach przeznaczonych w zmianie planu pod zabudowę mieszkaniową jednorodzinną, zagrodową, letniskową, usługową, turystyczną, rzemieślniczą, przemysłową, składową, magazynową, ustala się parametry i wskaźniki kształtowania zabudowy oraz zagospodarowania terenu oraz zasady modernizacji, rozbudowy i budowy systemów komunikacji i infrastruktury technicznej, w tym linie zabudowy, gabaryty obiektów i wskaźniki intensywności zabudowy w sposób następujący:

- 1) dojazdy do terenów jak niżej od najbliższych dróg publicznych i wewnętrznych, zaś miejsce i warunki włączenia się do tych dróg należy uzgodnić z ich zarządcami:
 - a) do terenu 1 MNU we wsi Downary Plac od drogi powiatowej Nr 1847B Goniądz – Downary Plac,
 - b) do terenu 2 MNU we wsi Downary od drogi powiatowej nr 1841B na odcinku Trzcianne – Downary,
 - c) do terenu 3 MNU we wsi Wroceń od istniejącej drogi,
 - d) do terenu 4 MNU we wsi Wroceń od istniejącej drogi,
 - e) do terenu 5 MNU we wsi Wroceń od istniejącej drogi,
 - f) do terenu 6 MNUL we wsi Wroceń od istniejącej drogi,
 - g) do terenu 7 MNL we wsi Szafranki od drogi gminnej Nr 103366B Goniądz – Szafranki i od projektowanej drogi wewnętrznej, jako ciągu pieszo-jezdnego 1 KDW-Dx o szerokości w liniach rozgraniczających 6 m z rozszerzeniem do 12,5 m, jak na rysunku planu, celem wykonania placu do zawracania 12,5 x 12,5 m oraz od istniejącej drogi wewnętrznej, jako ciągu pieszo-jezdnego, leżącej poza granicami opracowania,
 - h) do terenu 10 ML we wsi Wroceń od istniejącej drogi,
 - i) do terenu 11 UTM we wsi Osowiec od drogi powiatowej Nr 1799B na odcinku od drogi Nr 65 Białogrądy – Osowiec,
 - j) do terenu 12 UTM we wsi Osowiec od istniejącej drogi z rezerwą terenu (kosztem działki nr geodezyjny 200) pod jej poszerzenie do 15 m, szerokość jezdni 5 m z wyokrągleniem załomów trasy promieniami poziomymi $R = 70$ m (droga KDW-D),
 - k) do terenu 13 UTM we wsi Downary (Osowiec Twierdza) od istniejącej drogi,
 - l) do terenu 14 UTM we wsi Szafranki od drogi gminnej Nr 103366B Goniądz – Szafranki i innych dróg,
 - m) do terenu 15 UTM we wsi Szafranki od drogi gminnej Nr 103366B Goniądz – Szafranki i projektowanej ulicy KDW-Dx, jako ciąg pieszo-jezdny o szerokości w liniach rozgraniczających 6 m, z poszerzeniem do 12,5 m, celem wykonania placu do zawracania 12,5 x 12,5 m,
 - n) do terenu 16 RM we wsi Downary istniejącym zjazdem od drogi krajowej Nr 65 na odcinku Grajewo – Mońki; należy liczyć się z potrzebą wykonania dodatkowego pasa ruchu dla lewoskrętów, jeżeli natężenie miarodajne ruchu w obrębie wjazdu z drogi nr 65 będzie większe niż 400 p/h,
 - o) do terenu 17 RM we wsi Doły od drogi gminnej Nr 103361B Goniądz – Białosuknia,
 - p) do terenu 18 RM we wsi Dawidowizna od istniejącej drogi,
 - q) do terenu 19 RM we wsi Łazy od istniejącej drogi,
 - r) do terenu 20 PU we wsi Białosuknie Przedmieście od drogi gminnej Nr 103361B Goniądz – Białosuknia,

- s) do terenu 21 PG we wsi Doły od drogi gminnej Nr 103361B Goniądz – Białosuknia;
- 2) nieprzekraczalne linie zabudowy od dróg w odległościach nie mniejszych jak niżej określone:
- a) na terenie 1 MNU we wsi Downary Plac: mieszkaniowej – 11 m, pozostałej zabudowy – 5 m od linii rozgraniczającej,
 - b) na terenie 2 MNU we wsi Downary: mieszkaniowej – 20 m od krawędzi jezdni drogi powiatowej, a pozostałej zabudowy – 2 m od istniejącego wodociągu oraz 5 m od linii rozgraniczającej drogi Nr ewidencyjny 420,
 - c) na terenie 3 MNU we wsi Wroceń 10 m od linii rozgraniczającej istniejącej drogi,
 - d) na terenie 4 MNU we wsi Wroceń 10 m od linii rozgraniczającej istniejącej drogi,
 - e) na terenie 5 MNU we wsi Wroceń 10 m od linii rozgraniczającej istniejącej drogi,
 - f) na terenie 6 MNUL we wsi Wroceń 10 m od linii rozgraniczającej istniejącej drogi,
 - g) na terenie 7 MNL we wsi Szafranki 12 m od linii rozgraniczającej drogi gminnej i 5 m od linii rozgraniczającej ulicy 1 KDW-Dx,
 - h) na terenie 10 ML we wsi Wroceń 10 m od linii rozgraniczającej istniejącej drogi,
 - i) na terenie 11 UT we wsi Osowiec: mieszkaniowej – 15 m od krawędzi jezdni drogi powiatowej, a pozostałej zabudowy – 5 m od linii rozgraniczającej drogi,
 - j) na terenie 12 UTM we wsi Osowiec 50 m od krawędzi jezdni drogi Nr 65 na odcinku Grajewo – Mońki i 5 m od projektowanej linii rozgraniczającej drogi KDW-D,
 - k) na terenie 13 UTM we wsi Downary (Osowiec Twierdza) 10 m od linii rozgraniczającej drogi i minimum 2 m od istniejącego wodociągu,
 - l) na terenie 14 UTM we wsi Szafranki 12 m od linii rozgraniczającej drogi gminnej i 5 m od linii rozgraniczających istniejących dróg,
 - m) na terenie 15 UTM we wsi Szafranki 12 m od linii rozgraniczającej drogi gminnej i 5 m od linii rozgraniczającej projektowanej ulicy,
 - n) na terenie 16 RM we wsi Downary: mieszkaniowej – 50 m i pozostałej zabudowy – 25 m od krawędzi jezdni drogi Nr 65,
 - o) na terenie 17 RM we wsi Doły: mieszkaniowej – 30 m, a pozostałej zabudowy – 20 m od krawędzi jezdni drogi wojewódzkiej Nr 670 oraz 15 m od krawędzi jezdni drogi gminnej,
 - p) na terenie 18 RM we wsi Dawidowizna 10 m od linii rozgraniczającej drogi,
 - q) na terenie 19 RM we wsi Łazy 10 m od linii rozgraniczającej drogi,
 - r) na terenie 20 PU we wsi Białosuknie Przedmieście 10 m od linii rozgraniczającej drogi,
 - s) na terenie 21 PG we wsi Doły 10 m od linii rozgraniczającej drogi gminnej
- 3) ustala się dla terenów położonych we wsi Wroceń, oznaczonych symbolami 3 MNU, 4 MNU, 5 MNU, 10 ML, obowiązek sytuowania zabudowy w odległości nie mniejszej niż 100 m od linii brzegowej rzeki Biebrzy;
- 4) ustala się następujące zasady w zakresie odległości sytuowania budynków od granicy działek sąsiednich:
- a) odległość sytuowania zabudowy od granicy działki sąsiedniej wynosi:
 - 4 m dla budynków z otworami okiennymi lub drzwiowymi zwróconymi w stronę działki sąsiedniej,
 - 3 m dla budynków zwróconych w stronę działki sąsiedniej ścianą bez otworów okiennych i drzwiowych;
 - b) dopuszcza się usytuowanie budynku skierowanego w stronę działki sąsiedniej ścianą zewnętrzną bez otworów drzwiowych i okiennych w odległości 1,5 m od granicy działki lub bezpośrednio przy jej granicy,

5) gabaryty zabudowy:

a) wysokość zabudowy:

- dla zabudowy mieszkaniowej jednorodzinnej z usługami i letniskowej – 1 kondygnacja oraz użytkowe poddasze przy wysokości nie wyższej niż 7 m, licząc od poziomu terenu do kalenicy,
- dla zabudowy zagrodowej – 1 kondygnacja nadziemna oraz użytkowe poddasze przy wysokości nie wyższej niż 7 m licząc od poziomu terenu do kalenicy,
- dla zabudowy usługowej, turystycznej, przemysłowej, magazynowej, składowej i rzemieślniczej na wydzielonych terenach do 2 kondygnacji nadziemnych; lub wyżej jeżeli wynika to z wymagań technologicznych, nie wyżej niż 9 m licząc od poziomu terenu do kalenicy;

b) dachy wszystkich form zabudowy symetryczne dwuspadowe, a także wielospadowe – wszystkie o nachyleniu połaci dachowej nie mniej niż 35°, również inne, których kształty wywodzą się z tradycji miejscowego budownictwa ludowego i dworkowego, dachy dla zabudowy usługowej, sportowej, przemysłowej, magazynowej, składowej i gospodarczej należy dostosować do wymagań technologicznych; kolorystykę obiektów budowlanych oraz pokrycie dachów ustala § 16;

6) wskaźniki intensywności zabudowy:

a) wskaźnik powierzchni zabudowy:

- nie więcej niż 40 % powierzchni działki dla terenów oznaczonych symbolami: 1 MNU we wsi Downary Plac, 2 MNU, 16 RM we wsi Downary, 3 MNU, 4 MNU, 5 MNU, 6 MNUL we wsi Wroceń, 11 UTM we wsi Osowiec, 17 RM we wsi Doły, 18 RM we wsi Dawidowizna, 19 RM we wsi Łazy, 20 PU we wsi Białosuknie Przedmieście,
- nie więcej niż 20 % powierzchni działki dla terenów oznaczonych symbolami: 7 MNL we wsi Szafranki, 10 ML we wsi Wroceń, 13 UTM we wsi Downary (Osowiec Twierdza), 15 UTM we wsi Szafranki,
- nie więcej niż 15 % powierzchni działki dla terenów oznaczonych symbolami: 12 UTM we wsi Osowiec, 14 UTM we wsi Szafranki;

b) wskaźnik powierzchni biologicznie czynnej:

- nie mniej niż 20 % powierzchni działki dla terenów oznaczonych symbolami: 16 RM we wsi Downary, 17 RM we wsi Doły, 18 RM we wsi Dawidowizna, 19 RM we wsi Łazy, 20 PU we wsi Białosuknie Przedmieście,
- nie mniej niż 50 % powierzchni działki dla terenów oznaczonych symbolami: 1 MNU we wsi Downary Plac, 2 MNU we wsi Downary, 3 MNU, 4 MNU, 5 MNU, 6 MNUL, 10 ML we wsi Wroceń, 11 UTM we wsi Osowiec, 7 MNL, 15 UTM we wsi Szafranki, 13 UTM we wsi Downary (Osowiec Twierdza),
- nie mniej niż 84 % powierzchni działki dla terenów oznaczonych symbolami: 12 UTM we wsi Osowiec, 14 UTM we wsi Szafranki,

7) zaopatrzenie w wodę:

a) zaopatrzenie w wodę do celów komunalnych i przeciwpożarowych:

- terenu 1 MNU we wsi Downary Plac z projektowanej sieci wodociągowej, z włączeniem się do istniejącego w pobliżu przewodu wodociągowego, zasilanego ze stacji wodociągowej w Downarach,
- terenu 2 MNU we wsi Downary z istniejącego na działce przewodu wodociągowego, zasilanego ze stacji wodociągowej w Downarach – lokalizacja obiektów budowlanych w odległości nie mniejszej niż 2 m od osi przewodu,
- terenu 3 MNU we wsi Wroceń z istniejącej sieci wodociągowej, zasilanej ze stacji wodociągowej we wsi Wroceń,
- terenu 4 MNU we wsi Wroceń z istniejącej sieci wodociągowej, zasilanej ze stacji wodociągowej we wsi Wroceń,

- terenu 5 MNU we wsi Wroceń z istniejącej sieci wodociągowej, zasilanej ze stacji wodociągowej we wsi Wroceń,
 - terenu 6 MNUL we wsi Wroceń z projektowanego, indywidualnego ujęcia wody, zlokalizowanego na własnej działce, zgodnie z obowiązującymi przepisami szczególnymi,
 - terenu 7 MNL we wsi Szafranki z istniejącej i projektowanej sieci wodociągowej, z włączeniem się do istniejącego w drodze przewodu wodociągowego, zasilanego ze stacji wodociągowej w Goniądzu,
 - terenu 10 ML we wsi Wroceń z istniejącej sieci wodociągowej, zasilanej ze stacji wodociągowej we wsi Wroceń,
 - terenu 11 UTM we wsi Osowiec z istniejącego przewodu wodociągowego, zasilanego ze stacji wodociągowej we wsi Osowiec,
 - terenu 12 UTM we wsi Osowiec z projektowanego, indywidualnego ujęcia wody, zlokalizowanego na własnej działce, zgodnie z przepisami szczególnymi,
 - terenu 13 UTM we wsi Downary (Osowiec Twierdza) z istniejącego na działce przewodu wodociągowego, z lokalizacją obiektów nie mniej niż 2 m od osi przewodu – w przypadku kolizji z projektowanym zagospodarowaniem terenu przewód należy przełożyć w pas drogowy,
 - terenu 14 UTM we wsi Szafranki z istniejącej i projektowanej sieci wodociągowej z włączeniem się do istniejącego przewodu wodociągowego, zasilanego ze stacji wodociągowej w Goniądzu,
 - terenu 15 UTM we wsi Szafranki z istniejącej i projektowanej sieci wodociągowej z włączeniem się do istniejącego przewodu wodociągowego, zasilanego ze stacji wodociągowej w Goniądzu,
 - terenu 16 RM we wsi Downary z projektowanej sieci wodociągowej z włączeniem się poza terenem opracowania do istniejącego przewodu wodociągowego we wsi Downary Plac, zasilanego ze stacji wodociągowej we wsi Downary,
 - terenu 17 RM we wsi Doły z projektowanego, indywidualnego ujęcia wody, zlokalizowanego na własnej działce, zgodnie z przepisami szczególnymi,
 - terenu 18 RM we wsi Dawidowizna z istniejącej sieci wodociągowej, zasilanej ze stacji wodociągowej w Goniądzu,
 - terenu 19 RM we wsi Łazy z projektowanego, indywidualnego ujęcia wody, zlokalizowanego na własnej działce, zgodnie z przepisami szczególnymi
 - terenu 20 PU we wsi Białosuknie Przedmieście z istniejącego przewodu wodociągowego, zasilanego ze stacji wodociągowej we wsi Białosuknie Szlachta,
 - terenu 21 PG we wsi Doły z projektowanego, indywidualnego ujęcia wody, zlokalizowanego na własnej działce, zgodnie z przepisami szczególnymi, lub alternatywnie poprzez dowóz wody do celów socjalnych, a do celów technologicznych wykorzystanie zbiorników otwartych, powstałych po wyeksploatowaniu złoża;
- b) realizacja przyłączy obiektów do sieci wodociągowej zgodnie z warunkami technicznymi wydanymi przez gestora urządzeń wodociągowych,
- c) do czasu zrealizowania projektowanej sieci wodociągowej dopuszcza się zaopatrzenie w wodę z indywidualnych ujęć wody, wykonanych zgodnie z warunkami określonymi w obowiązujących w tych zakresie przepisach szczególnych, które – po podłączeniu obiektów do scentralizowanego systemu wodociągowego – mogą być wykorzystywane do celów gospodarczych;
- 8) odprowadzanie ścieków i usuwanie odpadów:
- a) ustala się dla poszczególnych terenów następujący sposób odprowadzania ścieków komunalnych:
- z terenu 1 MNU we wsi Downary Plac do projektowanej, przydomowej oczyszczalni ścieków, zlokalizowanej na własnej działce, zgodnie z przepisami szczególnymi,

- z terenu 2 MNU we wsi Downary do projektowanej, przydomowej oczyszczalni ścieków, zlokalizowanej na własnej działce, zgodnie z przepisami szczególnymi,
- z terenu 3 MNU we wsi Wroceń do projektowanej, przydomowej oczyszczalni ścieków, zlokalizowanej na własnej działce, zgodnie z przepisami szczególnymi,
- z terenu 4 MNU we wsi Wroceń do projektowanej, przydomowej oczyszczalni ścieków, zlokalizowanej na własnej działce, zgodnie z przepisami szczególnymi,
- z terenu 5 MNU we wsi Wroceń do projektowanej, przydomowej oczyszczalni ścieków, zlokalizowanej na własnej działce, zgodnie z przepisami szczególnymi,
- z terenu 6 MNUL we wsi Wroceń do projektowanej, przydomowej oczyszczalni ścieków, zlokalizowanej na własnej działce, zgodnie z przepisami szczególnymi,
- z terenu 7 MNL we wsi Szafranki do projektowanej kanalizacji sanitarnej, z włączeniem się w układzie grawitacyjno-pompowym do istniejącej kanalizacji sanitarnej i oczyszczalni ścieków w Goniądzu,
- z terenu 10 ML we wsi Wroceń do projektowanej, przydomowej oczyszczalni ścieków, z lokalizacją na własnej działce, zgodnie z przepisami szczególnymi,
- z terenu 11 UTM we wsi Osowiec do projektowanej oczyszczalni ścieków z odprowadzaniem ścieków oczyszczonych do najbliższego cieku lub do ziemi – rodzaj oczyszczalni ścieków, jej przepustowość i lokalizację obiektów na własnym terenie należy określić na etapie projektu budowlanego na podstawie wyliczeń ilości ścieków i zawartych w nich ładunków zanieczyszczeń, przyjmując stopień redukcji zanieczyszczeń w takiej wielkości, aby ścieki oczyszczone spełniały warunki określone w przepisach szczególnych, a zastosowane rozwiązania techniczne chroniły wszystkie elementy środowiska,
- z terenu 12 UTM we wsi Osowiec do projektowanej oczyszczalni ścieków z odprowadzaniem ścieków oczyszczonych do najbliższego cieku lub do ziemi – rodzaj oczyszczalni ścieków, jej przepustowość i lokalizację obiektów na własnym terenie należy określić na etapie projektu budowlanego na podstawie wyliczeń ilości ścieków i zawartych w nich ładunków zanieczyszczeń, przyjmując stopień redukcji zanieczyszczeń w takiej wielkości, aby ścieki oczyszczone spełniały warunki określone w przepisach szczególnych, a zastosowane rozwiązania techniczne chroniły wszystkie elementy środowiska,
- z terenu 13 UTM we wsi Downary (Osowiec Twierdza) do projektowanej oczyszczalni ścieków z odprowadzaniem ścieków oczyszczonych do najbliższego cieku lub do ziemi – rodzaj oczyszczalni ścieków, jej przepustowość i lokalizację obiektów na własnym terenie należy określić na etapie projektu budowlanego na podstawie wyliczeń ilości ścieków i zawartych w nich ładunków zanieczyszczeń, przyjmując stopień redukcji zanieczyszczeń w takiej wielkości, aby ścieki oczyszczone spełniały warunki określone w przepisach szczególnych, a zastosowane rozwiązania techniczne chroniły wszystkie elementy środowiska,
- z terenu 14 UTM we wsi Szafranki do projektowanej kanalizacji sanitarnej, z włączeniem się w układzie grawitacyjno-pompowym do istniejącej kanalizacji sanitarnej i oczyszczalni ścieków w Goniądzu,
- z terenu 15 UTM we wsi Szafranki do projektowanej kanalizacji sanitarnej, z włączeniem się w układzie grawitacyjno-pompowym do istniejącej kanalizacji sanitarnej i oczyszczalni ścieków w Goniądzu,
- z terenu 16 RM we wsi Downary według rozwiązań indywidualnych utylizacja ścieków w przydomowej oczyszczalni z lokalizacją w obrębie własnej działki, zgodnie z przepisami szczególnymi lub gromadzenie w szczelnych zbiornikach na terenie własnym, z zapewnieniem wywozu do punktu zlewnego oczyszczalni ścieków w Goniądzu,
- z terenu 17 RM we wsi Doły według rozwiązań indywidualnych utylizacja ścieków w przydomowej oczyszczalni z lokalizacją w obrębie własnej działki, zgodnie z przepisami szczególnymi lub gromadzenie w szczelnych zbiornikach na terenie własnym, z zapewnieniem wywozu do punktu zlewnego oczyszczalni ścieków w Goniądzu,
- z terenu 18 RM we wsi Dawidowizna do projektowanej, przydomowej oczyszczalni ścieków zlokalizowanej na własnej działce, zgodnie z przepisami szczególnymi,

- z terenu 19 RM we wsi Łazy według rozwiązań indywidualnych utylizacja ścieków w przydomowej oczyszczalni z lokalizacją w obrębie własnej działki, zgodnie z przepisami szczególnymi lub gromadzenie w szczelnych zbiornikach na terenie własnym, z zapewnieniem wywozu do punktu zlewnego oczyszczalni ścieków w Goniądzu,
 - z terenu 20 PU we wsi Białosuknie Przedmieście do projektowanej oczyszczalni ścieków z odprowadzaniem ścieków oczyszczonym do najbliższego cieku lub do ziemi – rodzaj oczyszczalni ścieków, jej przepustowość i lokalizację obiektów na własnym terenie należy określić na etapie projektu budowlanego na podstawie wyliczeń ilości ścieków i zawartych w nich ładunków zanieczyszczeń, przyjmując stopień redukcji zanieczyszczeń w takiej wielkości, aby ścieki oczyszczone spełniały warunki określone w przepisach szczególnych, a zastosowane rozwiązania techniczne chroniły wszystkie elementy środowiska,
 - z terenu 21 PG we wsi Doły do szczelnych zbiorników z lokalizacją na własnym terenie, zgodnie z przepisami szczególnymi, z zapewnieniem wywozu do punktu zlewnego oczyszczalni ścieków z Goniądzu.
- b) do czasu budowy projektowanej kanalizacji sanitarnej dopuszcza się rozwiązania lokalne odprowadzania ścieków z usytuowaniem obiektów w obrębie własnej działki,
- c) odprowadzanie wód opadowych i roztopowych:
- wody opadowe i roztopowe z utwardzonych, szczelnych powierzchni terenów usługowych, dróg, ulic i parkingów, o znacznym stopniu zanieczyszczenia zawiesiną i substancjami ropopochodnymi, ujęte w szczelne, otwarte lub zamknięte systemy kanalizacji deszczowej powinny być oczyszczone przed wprowadzeniem do wód lub do ziemi, w taki sposób, aby spełniały wymogi ochrony środowiska, określone w aktualnych przepisach szczególnych,
 - wody opadowe i roztopowe z dachów obiektów oraz terenów o małym stopniu zanieczyszczenia mogą być odprowadzane powierzchniowo bezpośrednio do gruntu na własny, nieutwardzony teren, w sposób uniemożliwiający spływ tych wód na grunty sąsiednie poprzez odpowiednie ukształtowanie terenu, zastosowanie rozwiązań technicznych, takich jak np. mały zbiornik retencyjny, wykorzystanie wód deszczowych do celów gospodarczych,
- d) ustala się zakaz wprowadzania do wód lub do ziemi ścieków i wód opadowych nie spełniających obowiązujących norm,
- e) ustala się usuwanie odpadów stałych systemem zorganizowanym, do pojemników bądź kontenerów ustawionych na posesjach z lokalizacją spełniającą warunki określone w aktualnych przepisach szczególnych dotyczących miejsc gromadzenia odpadów stałych i przekazywanie ich do unieszkodliwiania – zgodnie z ustawą z dnia 27 kwietnia 2001 r. o odpadach (Dz. U. z 2010 r. Nr 185, poz. 1243), z wprowadzeniem selektywnej zbiórki odpadów, według rozstrzygnięć Burmistrza Goniądza;
- 9) zaopatrzenie w energię elektryczną:
- a) ustala się dla poszczególnych terenów następujący sposób zaopatrzenia w energię elektryczną:
- terenu 1 MNU we wsi Downary Plac z istniejącej w pobliżu linii energetycznej nn, po dostosowaniu do jej do nowych warunków pracy i rozbudowie w stosownym zakresie,
 - terenu 2 MNU we wsi Downary z istniejącej w pobliżu linii energetycznej nn, po dostosowaniu do jej do nowych warunków pracy i rozbudowie w stosownym zakresie,
 - terenu 3 MNU we wsi Wroceń z istniejącej w pobliżu linii energetycznej nn, po dostosowaniu do jej do nowych warunków pracy i rozbudowie w stosownym zakresie,
 - terenu 4 MNU we wsi Wroceń z istniejącej w pobliżu linii energetycznej nn, po dostosowaniu do jej do nowych warunków pracy i rozbudowie w stosownym zakresie,
 - terenu 5 MNU we wsi Wroceń z istniejącej w pobliżu linii energetycznej nn, po dostosowaniu do jej do nowych warunków pracy i rozbudowie w stosownym zakresie,

- terenu 6 MNUL we wsi Wroceń z istniejącej w pobliżu linii energetycznej nn, po dostosowaniu do jej do nowych warunków pracy i rozbudowie w stosownym zakresie,
 - terenu 7 MNL we wsi Szafranki z istniejącej w pobliżu linii energetycznej nn, po dostosowaniu do jej do nowych warunków pracy i rozbudowie w stosownym zakresie,
 - terenu 10 ML we wsi Wroceń z istniejącej w pobliżu linii nn,
 - terenu 11 UTM we wsi Osowiec z istniejącej w pobliżu linii nn, po dostosowaniu do nowych warunków pracy,
 - terenu 12 UTM we wsi Osowiec z projektowanej stacji transformatorowej, zasilanej z projektowanej linii SN 15 kV od istniejącej na tym terenie linii SN 15 kV napowietrznej i projektowanej, w stosownym zakresie, linii nn,
 - terenu 13 UTM we wsi Downary (Osowiec Twierdza) z istniejącej w pobliżu linii nn, po dostosowaniu do nowych warunków pracy,
 - terenu 14 UTM we wsi Szafranki z projektowanej stacji transformatorowej, zasilanej z projektowanej linii napowietrznej lub kablowej SN 15 kV od istniejącej w pobliżu linii SN 15 kV napowietrznej i projektowanej, w stosownym zakresie, linii nn napowietrznej,
 - terenu 15 UTM we wsi Szafranki z istniejącej stacji transformatorowej, po rozbudowie w stosownym zakresie linii nn napowietrznej lub kablowej,
 - terenu 16 RM we wsi Downary z istniejącej linii nn, po dostosowaniu do nowych warunków pracy,
 - terenu 17 RM we wsi Doły z najbliższej istniejącej linii nn, po dostosowaniu do nowych warunków pracy,
 - terenu 18 RM we wsi Dawidowizna z najbliższej istniejącej linii nn, po dostosowaniu do nowych warunków pracy,
 - terenu 19 RM we wsi Łazy z istniejącej stacji transformatorowej, istniejącą linią nn, po dostosowaniu do nowych warunków pracy,
 - terenu 20 PU we wsi Białosuknie Przedmieście z istniejącej linii nn, po dostosowaniu do nowych warunków pracy,
 - terenu 21 PG we wsi Doły – nie ustala się;
- b) odległość sytuowania zabudowy od istniejącej linii SN 15 kV – nie mniej niż 7 m od osi linii przy linii wykonanych przewodami nieizolowanymi – nie mniej niż 5 m przy linii z przewodami izolowanymi; ustalone odległości nie dotyczą inwestycji celu publicznego z zakresu łączności publicznej,
- c) odległość nasadzenia drzew:
- od linii elektroenergetycznych napowietrznych nn – nie mniej niż 2 m,
 - od linii elektroenergetycznych SN 15 kV – nie mniej niż 5 m (od osi linii),
 - od linii kablowych – nie mniej niż 1,5 m od osi pni istniejących lub projektowanych nasadzeń drzew;
- d) istniejące urządzenia elektroenergetyczne, kolidujące z projektowanym zagospodarowaniem terenu, należy przebudować na warunkach właściciela sieci,
- e) przebudowę istniejących urządzeń elektroenergetycznych, kolidujących z projektowanym zagospodarowaniem terenu, przystosowanie istniejących urządzeń elektroenergetycznych do nowych warunków pracy oraz realizacja nowych inwestycji elektroenergetycznych, w oparciu o ustawę z dnia 10 kwietnia 1997 r. Prawo energetyczne (Dz. U. z 2006 r. Nr 89, poz. 625, z późn. zm.¹¹) oraz innymi przepisami szczególnymi,
- f) lokalizacja projektowanej sieci SN i nn oraz stacji transformatorowych może ulec zmianie, pod warunkiem zachowania aktualnych przepisów szczególnych i niekolizyjności z projektowanym zagospodarowaniem terenu;

¹¹Zmiany jednolitego tekstu wymienionej ustawy zostały ogłoszone w Dz. U. z 2006 r. Nr 104, poz. 708, Nr 158, poz. 1123 i Nr 170, poz. 1217, z 2007 r. Nr 21, poz. 124, Nr 52, poz. 343, Nr 115, poz. 790 i Nr 130, poz. 905, z 2008 r. Nr 180, poz. 1112 i Nr 227, poz. 1505, z 2009 r. Nr 3, poz. 11, Nr 69, poz. 586, Nr 165, poz. 1316, Nr 215, poz. 1664 oraz z 2010 r. Nr 21, poz. 104 i Nr 81, poz. 530.

- 10) zaopatrzenie w łączność z istniejących lub projektowanych we wsi sieci w liniach rozgraniczających ulic lub poza pasem drogowym na terenach niezabudowanych – przy projektowanym zagospodarowaniu terenu należy uwzględnić istniejące urządzenia telekomunikacyjne, lub przebudować na koszt inwestora inwestycji podstawowej na warunkach gestora sieci;
- 11) zaopatrzenia w ciepło według własnych rozwiązań przy preferencji ekologicznych nośników energii (gaz, energia elektryczna, biomasa, baterie słoneczne, pompy wodne, itp.);
- 12) zaopatrzenie w gaz gazociągami średniego i niskiego ciśnienia, po zrealizowaniu stacji redukcyjno-pomiarowej I^o w Goniądzu, zasilanej gazociągiem wysokiego ciśnienia relacji Jaświły – Goniądz lub Grajewo – Goniądz, według aktualnych przepisów szczególnych, przy zachowaniu linii zabudowy, sadzenia drzew oraz urządzania stałych składów i magazynów od gazociągów średniego i niskiego ciśnienia w odległości 1 m od osi gazociągu;
- 13) ustala się następujące wskaźniki i zasady zabezpieczenia miejsc postojowych:
 - a) na terenach przeznaczonych pod zabudowę jednorodzinną, zagrodową i letniskową – miejsca postojowe na własnych działkach,
 - b) na terenie przeznaczonym pod zabudowę usługową i rzemieślniczą 14 ÷ 16 miejsc postojowych na 100 zatrudnionych, w granicach działek wyznaczonych na ten cel;
- 14) w przypadku działalności gospodarczej należy zastosować dostępne rozwiązania techniczne, technologiczne i organizacyjne w celu dotrzymania standardów jakości środowiska poza terenem inwestora.

Rozdział 4

ZASADY OCHRONY I KSZTAŁTOWANIA ŁADU PRZESTRZENNEGO

§ 16. Ustala się następujące zasady ochrony i kształtowania ładu przestrzennego:

- 1) źródłem inspiracji dla kształtowania architektury zabudowy mieszkaniowej jednorodzinnej, letniskowej i zagrodowej powinna być dawna architektura dworów szlacheckich i kmiecych reprezentowana do niedawna w rodzimym budownictwie na terenie gminy; architektura budynku musi być wkomponowana w krajobraz;
- 2) do prac wykończeniowych i elewacyjnych zaleca się stosowanie materiałów pochodzenia miejscowego, np. kamień, drewno, cegła;
- 3) pokrycie dachów budynków powinno być wykonane z materiałów jednolitych kolorystycznie (dachówka lub inne materiały dachówkopodobne) – obowiązuje dla wszystkich budynków zlokalizowanych na poszczególnych działkach budowlanych; kolorystyka pokrycia dachowego neutralna (stonowana), wpisująca się w krajobraz; dopuszczalna kolorystyka to: brąz, czerwień, zieleń, szarość, kolor naturalnej cegły; kolorystyka kominów i innych elementów występujących na dachu powinna być dostosowana do barwy dachu;
- 4) barwy elewacji powinny być stonowane, zharmonizowane z dachem (nie kontrastujące z tłem krajobrazu); dopuszczalna kolorystyka elewacji: szary, beżowy, brązowy, jasno-żółty, jasno-zielony (zakaz stosowania jaskrawych kolorów);
- 5) zakaz stosowania okładzin z tworzyw sztucznych i powlekanych paneli metalowych jako materiału wykończeniowego wszelkich obiektów i elementów kubaturowych znajdujących się na działce, jak i ogrodzeń;
- 6) ogrodzenia nie wyższe niż 1,5 m (łącznie z dopuszczalną podmurówką o wysokości nie wyższej niż 0,4 m), łagodnie zakończone; preferuje się ogrodzenia ażurowe; zakazuje się stosowania ogrodzeń z prefabrykatów betonowych;
- 7) ponadto, na terenach: 12 UTM we wsi Osowiec oraz 3 MNU, 4 MNU, 5 MNU, 6 MNUL, 10 ML we wsi Wroceń, ustala się:
 - a) zakaz nasadzania gatunków roślin zielnych, drzew i krzewów obcego pochodzenia, w tym żywotników,

- b) nakaz trwałego usunięcia gatunków obcego pochodzenia,
- c) zakaz kopania rowów, kanałów, sadzawek oraz innych zbiorników (oprócz szamba i oczyszczalni).

Rozdział 5 **ZASADY OCHRONY ŚRODOWISKA, PRZYRODY I KRAJOBRAZU**

§ 17. 1. Ustala się następujące zasady ochrony środowiska, przyrody i krajobrazu kulturowego:

- 1) dopuszczalne poziomy hałasu, zgodnie z przepisami odrębnymi:
 - a) 55 dB – pora dzienna (równy 8 najmniej korzystnym godzinom dnia),
 - b) 45 dB – pora nocna (równy 8 najmniej korzystnym godzinom nocy);
- 2) dopuszczalne poziomy niektórych substancji w powietrzu, alarmowe poziomy niektórych substancji w powietrzu oraz marginesy tolerancji dla dopuszczalnych poziomów niektórych substancji, według przepisów odrębnych;
- 3) zakaz wprowadzania do wód lub ziemi ścieków nie spełniających warunków określonych w przepisach odrębnych;
- 4) należy stosować system gromadzenia, usuwania i unieszkodliwiania odpadów stałych gwarantujący ochronę środowiska;
- 5) z uwagi na istniejące walory środowiska przyrodniczego, na części gminy będącej przedmiotem zmiany planu obowiązują następujące formy ochrony:
 - a) Obszar Specjalnej Ochrony Ptaków NATURA 2000 (OSO) „Ostoja Biebrzańska” (kod obszaru PLB 200006) wyznaczonym rozporządzeniem Ministra Środowiska z dnia 21 lipca 2004 r. w sprawie specjalnej ochrony ptaków NATURA 2000 (Dz. U. Nr 229, poz. 2313, zm. z 2007 r. Nr 179, poz. 1275, z 2008 r. Nr 198, poz. 1226) oraz specjalny obszar ochrony siedlisk natura 2000 „Dolina Biebrzy” (kod PLH 200008) tereny: 7 MNL, 14 UTM we wsi Szafranki, 11 UTM, 12 UTM we wsi Osowiec, 13 UTM we wsi Downary, 3 MNU, 4 MNU, 5 MNU, 6 MNUL, 10ML we wsi Wroceń oraz 18 RM we wsi Dawidowizna, 23 ZL we wsi Downary, tereny zamknięte we wsi Downary (Osowiec Twierdza);
 - b) Obszar Chronionego Krajobrazu Doliny Biebrzy – rozporządzenie Nr 14/05 Wojewody Podlaskiego z dnia 25 lutego 2005 r. (Dz. Urz. Woj. Podl. Nr 54, poz. 727); następujące tereny we wsi Wroceń położone są na tym obszarze: 3 MNU, 4 MNU, 5 MNU, 6 MNUL, 10 ML oraz 18 RM we wsi Dawidowizna;
 - c) obszary narażone na niebezpieczeństwo powodzi chronione art. 82 ustawy z dnia 18 lipca 2001 r. Prawo wodne (Dz. U. z 2005 r. Nr 239, poz. 2019, z późn. zm.¹²); tereny 3 MNU, 4 MNU, 5 MNU, 10 ML we wsi Wroceń graniczą z tym obszarem;
- 6) obowiązek uwzględniania wymogów ochrony środowiska, o których mowa w szczególności w art. 72 i 73 ustawy z dnia 27 kwietnia 2001 r. – Prawo ochrony środowiska (Dz. U. z 2008 r. Nr 25, poz. 150, z późn. zm.¹³) oraz ustawy z dnia 3 października 2008 r. o udostępnianiu informacji o środowisku i jego ochronie, udziale społeczeństwa w ochronie środowiska oraz o ocenach oddziaływania na środowisko (Dz. U. Nr 199, poz. 1227, z późn. zm.¹⁴).

2. W zakresie ochrony krajobrazu kulturowego należy stosować:

- 1) ustalenia dotyczące parametrów i wskaźników kształtowania zabudowy i zagospodarowania terenów zawarte w rozdziale 3 niniejszej uchwały;

¹²Zmiany jednolitego tekstu wymienionej ustawy zostały ogłoszone w Dz. U. z 2005 r. Nr 267, poz. 2255, z 2006 r. Nr 170, poz. 1217 i Nr 227, poz. 1658, z 2007 r. Nr 21, poz. 125, Nr 64, poz. 427, Nr 75, poz. 493, Nr 88, poz. 587, Nr 147, poz. 1033, Nr 176, poz. 1238, Nr 181, poz. 1286, Nr 231, poz. 1704.

¹³Zmiany jednolitego tekstu wymienionej ustawy zostały ogłoszone w Dz. U. z 2008 r. Nr 111, poz. 708, Nr 138, poz. 865, Nr 154, poz. 958, Nr 171, poz. 1056, Nr 199, poz. 1227, Nr 223, poz. 1464 i Nr 227, poz. 1505, z 2009 r. Nr 19, poz. 100, Nr 20, poz. 106, Nr 79, poz. 666, Nr 130, poz. 1070 i Nr 215, poz. 1664 oraz z 2010 r. Nr 21, poz. 104, Nr 28, poz. 145, Nr 40, poz. 227 i Nr 76, poz. 489, Nr 119, poz. 804, Nr 152, poz. 1018 i 1019, Nr 229, poz. 1498, Nr 249, poz. 1657, Nr 182, poz. 1228, z 2011 r. Nr 32, poz. 159.

¹⁴Zmiany wymienionej ustawy zostały ogłoszone w Dz. U. z 2008 r. Nr 227, poz. 1505, z 2009 r. Nr 42, poz. 340, Nr 84, poz. 700, Nr 157, poz. 1241, z 2010 r. Nr 28, poz. 145, Nr 106, poz. 675, Nr 119, poz. 804, Nr 143, poz. 963, Nr 182, poz. 1228.

- 2) tradycyjne formy architektoniczne i gabaryty przestrzenne obiektów nawiązujące do dawnych wzorów tradycyjnej architektury obszarów sąsiednich.

Rozdział 6

ZASADY OCHRONY DZIEDZICTWA KULTUROWEGO I ZABYTKÓW ORAZ DÓBR KULTURY WSPÓŁCZESNEJ

§ 18. 1. Na terenie objętym zmianą planu występują następujące obszary i obiekty dziedzictwa kulturowego i zabytków objęte ochroną konserwatorską:

- 1) we wsi Downary (Osowiec Twierdza) Teren Zamknięty (działka nr geodezyjny 4), teren 13 UTM (działka nr geodezyjny 1365/1); tereny wpisane są do rejestru zabytków decyzją Wojewódzkiego Konserwatora Zabytków w Łomży Nr L.dz.KL.WKZ-5340-2/98 z dnia 9 października 1998 r. (Nr rejestru A-551);
- 2) w pobliżu następujących terenów występują stanowiska archeologiczne
 - a) we wsi Wroceń: teren 3 MN (działki nr geodezyjny 28/1, 28/2, 29/4, 30/1), teren 4 MNU (działki nr geodezyjny 147/17, 147/22), teren 5 MNU (działka nr geodezyjny 145/3), 6 MNUL (działka nr geodezyjny 142/3), teren 10 ML (działki nr geodezyjny 33/2, 34/5):
 - st. 18 AZP (29 – 83/25)
 - st. 17 AZP (29 – 83/24)
 - st. 16 AZP (29 – 83/23)
 - st. 15 AZP (29 – 83/22)
 - st. 14 AZP (29 – 83/21)
 - st. 13 AZP (29 – 83/20)
 - st. 12 AZP (29 – 83/19)
 - st. 11 AZP (29 – 83/18)
 - st. 2 AZP (29 – 83/2)
 - st. 1 AZP (29 – 83/1)
 - b) we wsi Szafranki: teren 7 MNL (działka nr geodezyjny 217/3), teren 14 UTM (działka nr geodezyjny 201), teren 15 UTM (działka nr geodezyjny 383):
 - st. 3 AZP (30 – 82/13)
 - st. 1 AZP (30 – 82/12)
 - st. 1 AZP (30 – 82/11)
 - c) we wsi Dawidowizna: teren 18 RM (działka nr geodezyjny 445/1):
 - st. 3 AZP (30 – 83/3)
 - st. 4 AZP (30 – 83/4)
 - st. 5 AZP (30 – 83/5)

2. Ustala się następujący sposób postępowania w zakresie ochrony dziedzictwa kulturowego i zabytków

- 1) na terenie wpisanym do rejestru zabytków, o którym mowa w ust. 1, pkt 1 (teren 13 UTM) wszelka działalność, w tym inwestycyjna wymaga uzyskania pozwolenia Podlaskiego Wojewódzkiego Konserwatora Zabytków;
- 2) wszelka działalność inwestycyjna w pobliżu stanowisk archeologicznych, o których mowa w ust. 1, pkt 2 powinna być prowadzona ze szczególną uwagą, ze względu na możliwość odkryć archeologicznych.

3. W przypadku odkrycia podczas prac budowlanych przedmiotów, co do których istnieje przypuszczenie, iż są one zabytkiem, inwestor i wykonawca robót jest obowiązany wstrzymać wszelkie prace, zabezpieczyć przy użyciu dostępnych środków te przedmioty i miejsce odkrycia oraz niezwłocznie zawiadomić o tym Podlaskiego Wojewódzkiego Konserwatora Zabytków lub Burmistrza Goniądza.

Rozdział 7

WYMAGANIA WYNIKAJĄCE Z POTRZEB KSZTAŁTOWANIA PRZESTRZENI PUBLICZNYCH

§ 19. 1. Na terenie zmiany planu za przestrzenie publiczne uznaje się:

- 1) tereny w liniach rozgraniczających dróg oraz ciągów pieszych, oznaczonych na rysunku planu symbolami KDW-D, KDW-Dx;
- 2) przestrzenie wydzielone z terenów rzemieślniczych i usługowych, – przeznaczone do użytkowania publicznego (o ile zostaną wydzielone w trakcie zagospodarowania terenów).

2. Ustala się następujące wymagania wynikające z potrzeb kształtowania przestrzeni publicznych:

- 1) w zagospodarowaniu terenów, w dostosowaniu do pełnionych funkcji, należy uwzględnić realizacją ciągów pieszych oświetlenia terenu zieleni urządzonej z elementami małej architektury, miejsc postojowych i parkingów;
- 2) na terenach zabudowy, od strony dróg publicznych i innych, niezabudowane i nieutwardzone części działek należy zagospodarować zielenią ozdobną;
- 3) należy zastosować ujednolicony układ oświetlenia ulicznego i jeden typ latarni;
- 4) zakazuje się umieszczania na elewacjach budynków (od strony terenów publicznych) tablic reklamowych niezwiązanych bezpośrednio z przeznaczeniem obiektu;
- 5) kształt wielkość i miejsce umieszczenia szyldu lub reklamy na budynku muszą być dostosowane do architektury budynku.

Rozdział 8

GRANICE I SPOSOBY ZAGOSPODAROWANIA TERENÓW LUB OBIEKTÓW PODLEGAJĄCYCH OCHRONIE, USTALONYCH NA PODSTAWIE ODRĘBNYCH PRZEPISÓW, W TYM GÓRNICZYCH, A TAKŻE NARAŻONYCH NA NIEBEZPIECZEŃSTWO POWODZI ORAZ ZAGROŻONYCH OSUWANIEM SIĘ MAS ZIEMNYCH

§ 20. 1. Tereny 3 MNU, 4 MNU, 5 MNU, 10 ML we wsi Wroceń graniczą z obszarem narażonym na niebezpieczeństwo powodzi, ponadto, tereny te położone są na Obszarze Chronionego Krajobrazu Doliny Biebrzy, gdzie obowiązuje zakaz zabudowy w pasie o szerokości 100 m od linii brzegowej rzeki Biebrzy.

2. Tereny wymienione w § 17, ust. 1, pkt 5 położone na terenach różnych form ochrony przyrody podlegają przepisom o ich utworzeniu – wszelkie działania inwestycyjne i zagospodarowanie terenów powinny uwzględniać walory przyrodnicze obszarów i nie wpływać negatywnie na nie.

3. Ponadto, działania podejmowane na terenach położonych na obszarze NATURA 2000 nie mogą wpływać negatywnie na gatunki lub siedliska, dla których ochrony został wyznaczony obszar NATURA 2000. Projekty planów oraz planowane przedsięwzięcia mogące oddziaływać na obszary NATURA 2000 wymagają przeprowadzenia postępowania w sprawie oceny oddziaływania na obszar NATURA 2000, na zasadach określonych w przepisach szczególnych.

§ 21. 1. Zagospodarowanie terenu 21 PG we wsi Doły, przeznaczonego pod powierzchnią eksploatację surowców mineralnych może odbywać się na podstawie przepisów ustawy z dnia 4 lutego 1994 r. Prawo geologiczne i górnicze (Dz. U. z 2005 r. Nr 228, poz. 1947, z późn. zm.¹⁵).

2. Ustala się następujące zasady i warunki zagospodarowania na terenie 21 PG:

- 1) zgodnie z przepisami szczególnymi, dla przedsięwzięć mogących znacząco oddziaływać na środowisko wymagane jest przeprowadzenie postępowania w sprawie oceny oddziaływania na środowisko;

¹⁵ Zmiany jednolitego tekstu wymienionej ustawy zostały ogłoszone w Dz. U. z 2006 r. Nr 133, poz. 934, Nr 170, poz. 1217, Nr 190, poz. 1399, Nr 249, poz. 1834, z 2007 r. Nr 21, poz. 125, Nr 82, poz. 556, z 2008 r. Nr 138, poz. 865, Nr 154, poz. 958, Nr 199, poz. 1227, Nr 227, poz. 1505, z 2009 r. Nr 18, poz. 97, z 2010 r. Nr 47, poz. 278.

- 2) podmiot zamierzający prowadzić wydobycie surowców mineralnych powinien uzyskać koncesję na wydobywanie kopaliny, jako podstawę działalności gospodarczej oraz spełnić warunki zawarte w przepisach szczególnych;
- 3) ustala się obsługę komunikacyjną terenu eksploatacji surowców mineralnych z drogi wewnętrznej, przy zachowaniu następujących warunków:
 - a) włączenie zjazdów do drogi wykonać z zachowaniem warunków widoczności przewidzianych w przepisach szczególnych i odrębnych,
 - b) 6,0 m minimalna szerokość utwardzonych zjazdów, w taki sposób aby ochronić nawierzchnię drogi gminnej lokalnej przed zanieczyszczeniami przenoszonymi z terenu eksploatacji złożeń przez koła samochodów,
 - c) zapewnić ciągłość odwodnienia zjazdu wzdłuż drogi publicznej,
 - d) odwodnienia pod zjazdami w przepustach, o średnicy określonej na podstawie przepisów odrębnych i szczególnych,
 - e) dopuszcza się częściowe lub całkowite umocnienie wewnętrznych dróg gruntowych przechodzących przez obszar eksploatacji surowców mineralnych;
- 4) dla podmiotu prowadzącego działalność gospodarczą ustala się obowiązek uczestniczenia w kosztach budowy, modernizacji oraz utrzymania dróg, których użytkowanie związane jest bezpośrednio z potrzebami tego podmiotu, w uzgodnieniu z zarządcami dróg;
- 5) ewentualne zaopatrzenie w energię elektryczną od najbliższej linii energetycznej, po uzgodnieniu z Zakładem Energetycznym i uzyskaniu warunków technicznych;
- 6) należy dokonać innych niezbędnych uzgodnień przewidzianych w przepisach szczególnych;
- 7) z uwagi na możliwość występowania zabytków archeologicznych, w przypadku odkrycia przedmiotów, co do których istnieje przypuszczenie, iż są one zabytkiem, inwestor i wykonawca robót jest obowiązany wstrzymać wszelkie prace, zawiadomić Podlaskiego Wojewódzkiego Konserwatora Zabytków i przeprowadzić w niezbędnym zakresie badania archeologiczne terenu oraz sporządzić dokumentację na koszt jednostki organizacyjnej finansującej te roboty;
- 8) należy pozostawić pasy ochronne o szerokości 6 m od drogi wewnętrznej oraz od działek sąsiednich; pasy ochronne pełnią jednocześnie funkcję filarów ochronnych;
- 9) kąt nachylania stoku wyrobiska powinien wynosić nie więcej niż 30°;
- 10) zdejmowany sukcesywnie nadkład należy gromadzić na tymczasowych zwałowiskach, natomiast podczas eksploatacji i rekultywacji w odniesieniu do przemieszczanych mas ziemnych będzie prowadzona gospodarka bezodpadowa; nadkład w całości zostanie wykorzystany do rekultywacji terenu poeksploatacyjnego, zgodnie z programem rekultywacji terenu;
- 11) po wyeksploatowaniu surowców, wyrobisko należy zrehabilitować jako teren leśny lub rolny, wykorzystując także zasoby hałd utworzonych ze składowania nadkładów; po rekultywacji terenu dopuszcza się lokalizowanie inwestycji celu publicznego z zakresu łączności publicznej;
- 12) ustala się, że realizacja infrastruktury technicznej, dla terenu górniczego złoża surowców mineralnych nastąpi przy zachowaniu przepisów odrębnych i szczególnych, Polskich Norm oraz następujących warunków:
 - a) kanalizacja sanitarna: gromadzenie ścieków bytowych w szczelnych zbiornikach, sytuowanych na terenie obsługi technicznej;
 - b) zaopatrzenie w wodę: zaspokajanie potrzeb z własnej studni; dopuszcza się korzystanie z sieci wodociągowej i komunalnych urządzeń zaopatrzenia w wodę;
 - c) kanalizacja: z punktu składowania oleju i punktu naprawy sprzętu, zastosować lokalną sieć z odstojnikami szlamowymi i separatorami oraz z odpowiednim zabezpieczeniem

technicznym chroniącym glebę i wody podziemne przed zanieczyszczeniem związkami ropopochodnymi;

- d) inne elementy uzbrojenia: na warunkach określonych w przepisach odrębnych i szczególnych;

13) ustala się następujące zasady zagospodarowania wynikające z potrzeb ochrony środowiska:

- a) nie należy dopuszczać do niszczenia lub uszkodzania powierzchni ziemi przez niewłaściwe składowanie odpadów i odprowadzanie ścieków;
- b) po zakończeniu eksploatacji złoża, ustala się:
- sukcesywną rekultywację w zakresie ustalonym w dokumentacji rekultywacji, obejmującą właściwe kształtowanie rzeźby terenu,
 - sukcesywne zagospodarowanie terenu obszaru objętego eksploatacją z pozostawieniem zbiorników wodnych,
 - sukcesywne przywracanie do właściwego stanu innych, nie wymienionych wyżej, elementów środowiska przyrodniczego;

14) szczególne warunki zagospodarowania terenu, w tym sposób tymczasowego zagospodarowania, zakaz zabudowy, wynikający z potrzeb ochrony środowiska przyrodniczego i kulturowego, prawidłowego gospodarowania zasobami przyrody oraz ochrony gruntów rolnych:

- a) do czasu podjęcia eksploatacji surowców mineralnych teren pozostawia się w dotychczasowym sposobie użytkowania z dopuszczeniem prac geologicznych,
- b) na całym obszarze terenu ustala się wyposażanie nieruchomości w urządzenia służące do gromadzenia odpadów; unieszkodliwianie lub usuwanie wszelkiego rodzaju odpadów z terenu nieruchomości winno odbywać się na zasadach określonych w przepisach odrębnych i szczególnych,
- c) zakazuje się wszelkiej innej zabudowy niż wymienionej w niniejszej uchwale.

Rozdział 9

SZCZEGÓŁOWE ZASADY I WARUNKI SCALANIA I PODZIAŁU NIERUCHOMOŚCI OBJĘTYCH ZMIANĄ PLANU MIEJSCOWEGO

§ 22. 1. Na obszarze objętym zmianą planu ustala się orientacyjne zasady i warunki podziału nieruchomości, jak przedstawiono na rysunku zmiany planu.

2. Dopuszcza się podział terenu inny niż podano na rysunku zmiany planu, z tym że powierzchnia działki budowlanej nie może być mniejsza niż:

- 1) 800 m² na terenach: 5 MNU we wsi Wroceń, 15 UTM we wsi Szafranki;
- 2) 1000 m² na terenach: 1 MNU we wsi Downary Plac, 2 MNU we wsi Downary, 3 MNU, 4 MNU, 6 MNUL, 10 ML we wsi Wroceń, 11 UTM we wsi Osowiec, 13 UTM we wsi Downary (Osowiec Twierdza);
- 3) 1500 m² na terenach: 7 MNL we wsi Szafranki
- 4) 2000 m² na terenach: 12 UTM we wsi Osowiec, 14 UTM we wsi Szafranki, 20 PU we wsi Białosuknie Przedmieście;
- 5) 3000 m² w zabudowie zagrodowej na terenach: 16 RM we wsi Downary, 17 RM we wsi Doły, 18 RM we wsi Dawidowizna, 19 RM we wsi Łazy.

3. Szerokość frontu działki nie może być mniejsza niż 18 m, kąt położenia granic działki 90° w stosunku do pasa drogowego z tolerancją $\pm 30^\circ$.

Rozdział 10

SZCZEGÓLNE WARUNKI ZAGOSPODAROWANIA TERENÓW ORAZ OGRANICZENIA W ICH UŻYTKOWANIU, W TYM ZAKAZ ZABUDOWY

§ 23. Na terenach 7 MNL, 14 UTM i 15 UTM we wsi Szafranki występują rowy szczegółowe; zgodnie z art. 65, ust. 1 ustawy z dnia 18 lipca 2001 r. Prawo wodne (Dz. U. z 2005 r. Nr 239, poz. 2019, z późn. zm.¹⁶) zabrania się niszczenia lub uszkodzenia urządzeń wodnych oraz wykonywania w ich pobliżu robót i innych czynności, które mogą spowodować utrudnienia przepływu wody, nadmierną filtrację i inne niepożądane zjawiska

Rozdział 11

SPOSÓB I TERMIN TYMCZASOWEGO ZAGOSPODAROWANIA, URZĄDZANIA I UŻYTKOWANIA TERENÓW

§ 24. Do czasu rozpoczęcia realizacji projektowanego zagospodarowania obszar objęty zmianą planu pozostawia się w dotychczasowym sposobie użytkowania.

Rozdział 12

STAWKI PROCENTOWE, NA PODSTAWIE KTÓRYCH USTALA SIĘ JEDNORAZOWE OPŁATY Z TYTUŁU WZROSTU WARTOŚCI NIERUCHOMOŚCI W ZWIĄZKU Z UCHWALENIEM ZMIANY PLANU

§ 25. Ustala się stawkę procentową służącą naliczaniu jednorazowej opłaty w związku ze wzrostem wartości nieruchomości będących przedmiotem planu w wysokości 30 % (słownie: trzydzieści procent).

Rozdział 13

USTALENIA DOTYCZĄCE POTRZEB OBRONNOŚCI I BEZPIECZEŃSTWA PAŃSTWA ORAZ OCHRONA PRZECIWPOŻAROWA

§ 26. 1. Ustala się następujące przedsięwzięcia w zakresie potrzeb obronności i bezpieczeństwa państwa:

- 1) w budynkach, w których przewiduje się działalność usługową i rzemieślniczą o zatrudnieniu powyżej 15 osób należy przewidzieć możliwość wykonania ukryć w okresie podwyższonej gotowości obronnej RP;
- 2) na etapie opracowywania projektów budowlanych, dokumentację obiektów wymienionych w pkt 1 należy uzgadniać z Szefem Obrony Cywilnej Województwa;
- 3) stacje transformatorowe należy dostosować do systemu wygaszania oświetlenia zewnętrznego;
- 4) awaryjne studnie wody pitnej o wydajności min. 7,5 l na osobę/dobę planować w odległości do 800 m od budynków;
- 5) układ projektowanych oraz modernizowanych ulic winien spełniać następujące kryteria:
 - a) posiadać odpowiednią szerokość uniemożliwiając ewentualne zagruzowanie,
 - b) połączenie z traktami przelotowymi zapewniającymi sprawną ewakuację ludności.
 - c) ustalać bezpieczne trasy przejazdów pojazdów z niebezpiecznymi substancjami chemicznymi.

2. Ustala się ogólne warunki ochrony przeciwpożarowej, m.in.:

- 1) projektować zabudowę zgodnie z aktualnymi przepisami odrębnymi;
- 2) zapewnić zaopatrzenie wodne na cele przeciwpożarowe oraz drogi pożarowe, umożliwiające dojazd i dostęp dla jednostek ratowniczo-gaśniczych straży pożarnej, zgodnie z aktualnymi przepisami odrębnymi;

¹⁶Zmiany jednolitego tekstu wymienionej ustawy zostały ogłoszone w Dz. U. z 2005 r. Nr 267, poz. 2255, z 2006 r. Nr 170, poz. 1217 i Nr 227, poz. 1658, z 2007 r. Nr 21, poz. 125, Nr 64, poz. 427, Nr 75, poz. 493, Nr 88, poz. 587, Nr 147, poz. 1033, Nr 176, poz. 1238, Nr 181, poz. 1286, Nr 231, poz. 1704.

- 3) zapewnić właściwą ochronę przeciwpożarową i zabezpieczenie przeciwpożarowe budynków zgodnie z aktualnymi przepisami odrębnymi;
- 4) dokonywać uzgodnień na podstawie aktualnych przepisów odrębnych.

Rozdział 14

PRZEZNACZENIE GRUNTÓW ROLNYCH I LEŚNYCH NA CELE NIEROLNICZE I NIELEŚNE

§ 27. 1. Przeznacza się na cele nierolnicze grunty rolne, wytworzone z gleb pochodzenia mineralnego, określone w niniejszej uchwale, na podstawie wyznaczonych funkcji terenów, które nie wymagają uzyskiwania zgody organów, o których mowa w art. 7, ust. 1 i 2 ustawy z dnia 3 lutego 1995 r. o ochronie gruntów rolnych i leśnych (Dz. U. z 2004 r. Nr 121, poz. 1266, z późn. zm.¹⁷).

2. Przeznacza się lasy i grunty leśne na cele nieleśne, o powierzchni 2,8200 ha, obejmującej części działek nr 200 we wsi Osowiec, o powierzchni 0,8000 ha i 201 we wsi Szafranki o powierzchni 2,0200 ha, na podstawie zgody Marszałka Województwa Podlaskiego (Decyzja Nr DMG.III.7230-47/10 z dnia 7 grudnia 2010 r.).

Rozdział 15

PRZEPISY KOŃCOWE

§ 28. Wykonanie uchwały powierza się Burmistrzowi Goniądza.

§ 29. W zakresie ustalonym niniejszą uchwałą traci moc uchwała Nr XIII/60/03 Rady Miejskiej w Goniądzu z dnia 21 grudnia 2003 r. (Dz. Urz. Woj. Podl. z 2004 r. Nr 2, poz. 39, zm. z 2008 r. Nr 158, poz. 1543 i 1544, Nr 301, poz. 3089).

§ 30. Uchwała wchodzi w życie po upływie 30 dni od dnia ogłoszenia w Dzienniku Urzędowym Województwa Podlaskiego.

Przewodniczący Rady Miejskiej
Piotr Gabriel Haffke

¹⁷Zmiany tekstu jednolitego wymienionej ustawy zostały ogłoszone w Dz. U. z 2005 r. Nr 175, poz. 1462, z 2006 r. Nr 12, poz. 63, z 2007 r. Nr 75, poz. 493, Nr 80, poz. 541, Nr 191, poz. 1374, z 2008 r. Nr 237, poz. 1657, z 2009 r. Nr 1, poz. 3, Nr 115, poz. 967, Nr 157, poz. 1241.

Załącznik Nr 1
do uchwały Nr VIII/55/11
Rady Miejskiej w Goniądzu
z dnia 27 lipca 2011 r.

ZMIANA MIEJSCOWEGO PLANU ZAGOSPODAROWANIA PRZESTRZENNEGO GMINY GONIĄDZ
SKALA 1: 500, 1: 1 000, 1: 5 000

OZNACZENIA GRAFICZNE

	LINIE ROZGRANICZAJĄCE TERENY
	GRANICE OPRACOWANIA PLANU
	TERENY ZABUDOWY MIESZKANIOWEJ JEDNORODZINNEJ Z DOPUSZCZENIEM USŁUG, W TYM TURYSTYCZNYCH I RZEMIOSŁA NIEUCIĄŻLIWEGO
	TERENY ZABUDOWY MIESZKANIOWEJ JEDNORODZINNEJ Z DOPUSZCZENIEM LETNISKOWEJ
	TERENY ZABUDOWY MIESZKANIOWEJ JEDNORODZINNEJ Z DOPUSZCZENIEM USŁUG I RZEMIOSŁA NIEUCIĄŻLIWEGO ORAZ LETNISKOWEJ
	TERENY ZABUDOWY PRZEMYSŁOWEJ, MAGAZYNOWO - SKŁADOWEJ, USŁUGOWEJ
	TERENY POWIERZCHNIOWEJ EKSPLOATACJI SUROWCÓW MINERALNYCH
	TERENY ZABUDOWY LETNISKOWEJ
	TERENY REKREACYJNE, ZABUDOWA USŁUGOWA, HANDLOWA, GASTRONOMICZNA, PENSJONATOWA, MIESZKANIOWA JEDNORODZINNA
	TERENY ZABUDOWY ZAGRODOWEJ

	TERENY DO ZALESIENIA
	GRANICA TERENÓW ZAMKNIĘTYCH
	GRANICA STREFY OCHRONNEJ WOKÓŁ TERENÓW ZAMKNIĘTYCH
	NIEPRZEKRACZALNA LINIA ZABUDOWY MIESZKANIOWEJ
	NIEPRZEKRACZALNA LINIA ZABUDOWY
	TRASA LINII ENERGETYCZNEJ NISKIEGO NAPIĘCIA ist./proj.
	TRASA LINII ENERGETYCZNEJ ŚREDNIEGO NAPIĘCIA 15kV ist./proj.
	TRASA PRZEBIEGU WODOCIAĞU
	PROJEKTOWANA STACJA TRANSFORMATOROWA
	TERENY DRÓG WEWNĘTRZNYCH
	PAS OCHRONNY, FILAR OCHRONNY
	ZASADY PODZIAŁU TERENU NA DZIAŁKI BUDOWLANE



Załącznik 1/1

MAPA WSTĘPNEGO PROJEKTU PODZIAŁU

Skala 1 : 1000

Wyrys ze studium
uwarunkowań i kierunków
zagospodarowania przestrzennego
miasta i gminy Goniądz w skali 1:25000, py 235.312.172



Dzień 14.04.2009 r.

GEODETA UPRAWNIONY
Inż. Grzegorz Wiatkowski
Ud. Nr 17418


Starostwo Powiatowe w Monkach
Powiatowy Geodezyczny i Kartograficzny
W obszarze oznaczonym linią
dokonano aktualizacji treści mapy zasadniczej.
Dokumenty z pomiaru uzucowianego przyjęto do zasobu powiatowego
w dniu 2009-04-15. Inicjacja pod nr 16.10.14/na
NINIEJSZA MAPA MOŻE SŁUżyć
DO CEŁÓW PROJEKTOWYCH
Projektowany teren budowlany nie podlega
podlegają wyłączeniu i inwentaryzacji powołanemu przez jednostkę
uprawnioną do wykonywania prac geodezyjnych.
Modyfikacja 2009-04-15
Z up. Starosty
Inicjacja pod nr 16.10.14/na
w Wydziale Geodezji Kartografii
statystyki i Gospodarki Mierochodzącej

MNU


Tereny zabudowy mieszkaniowej jedno-
rodzinnej z dopuszczeniem usług w tym
turystycznych i rzemiosła nieuciążliwego




Granica obszaru objętego
zmianą planu miejscowego

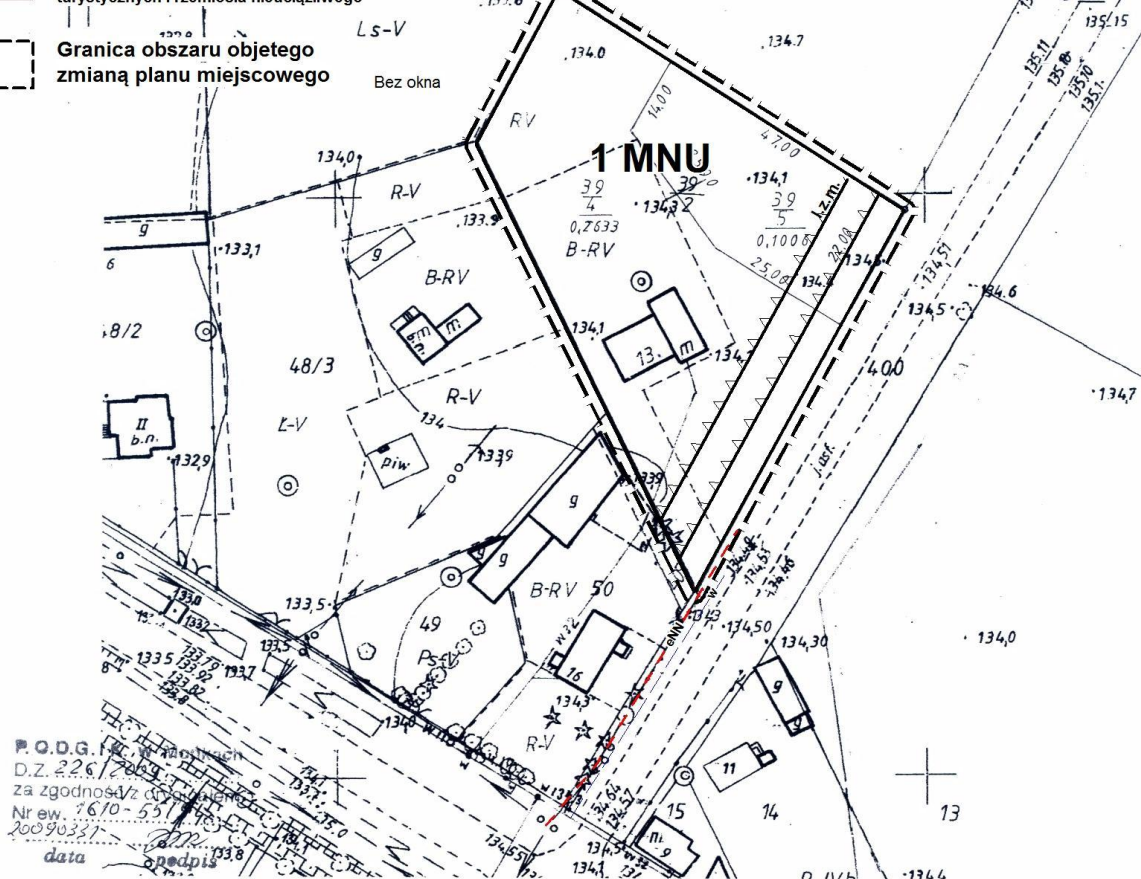

P.O.D.G. w Monkach
D.Z. 226/2009
za zgodności z
Nr ew. 16/0-551/163
20090337
data podpis

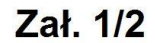

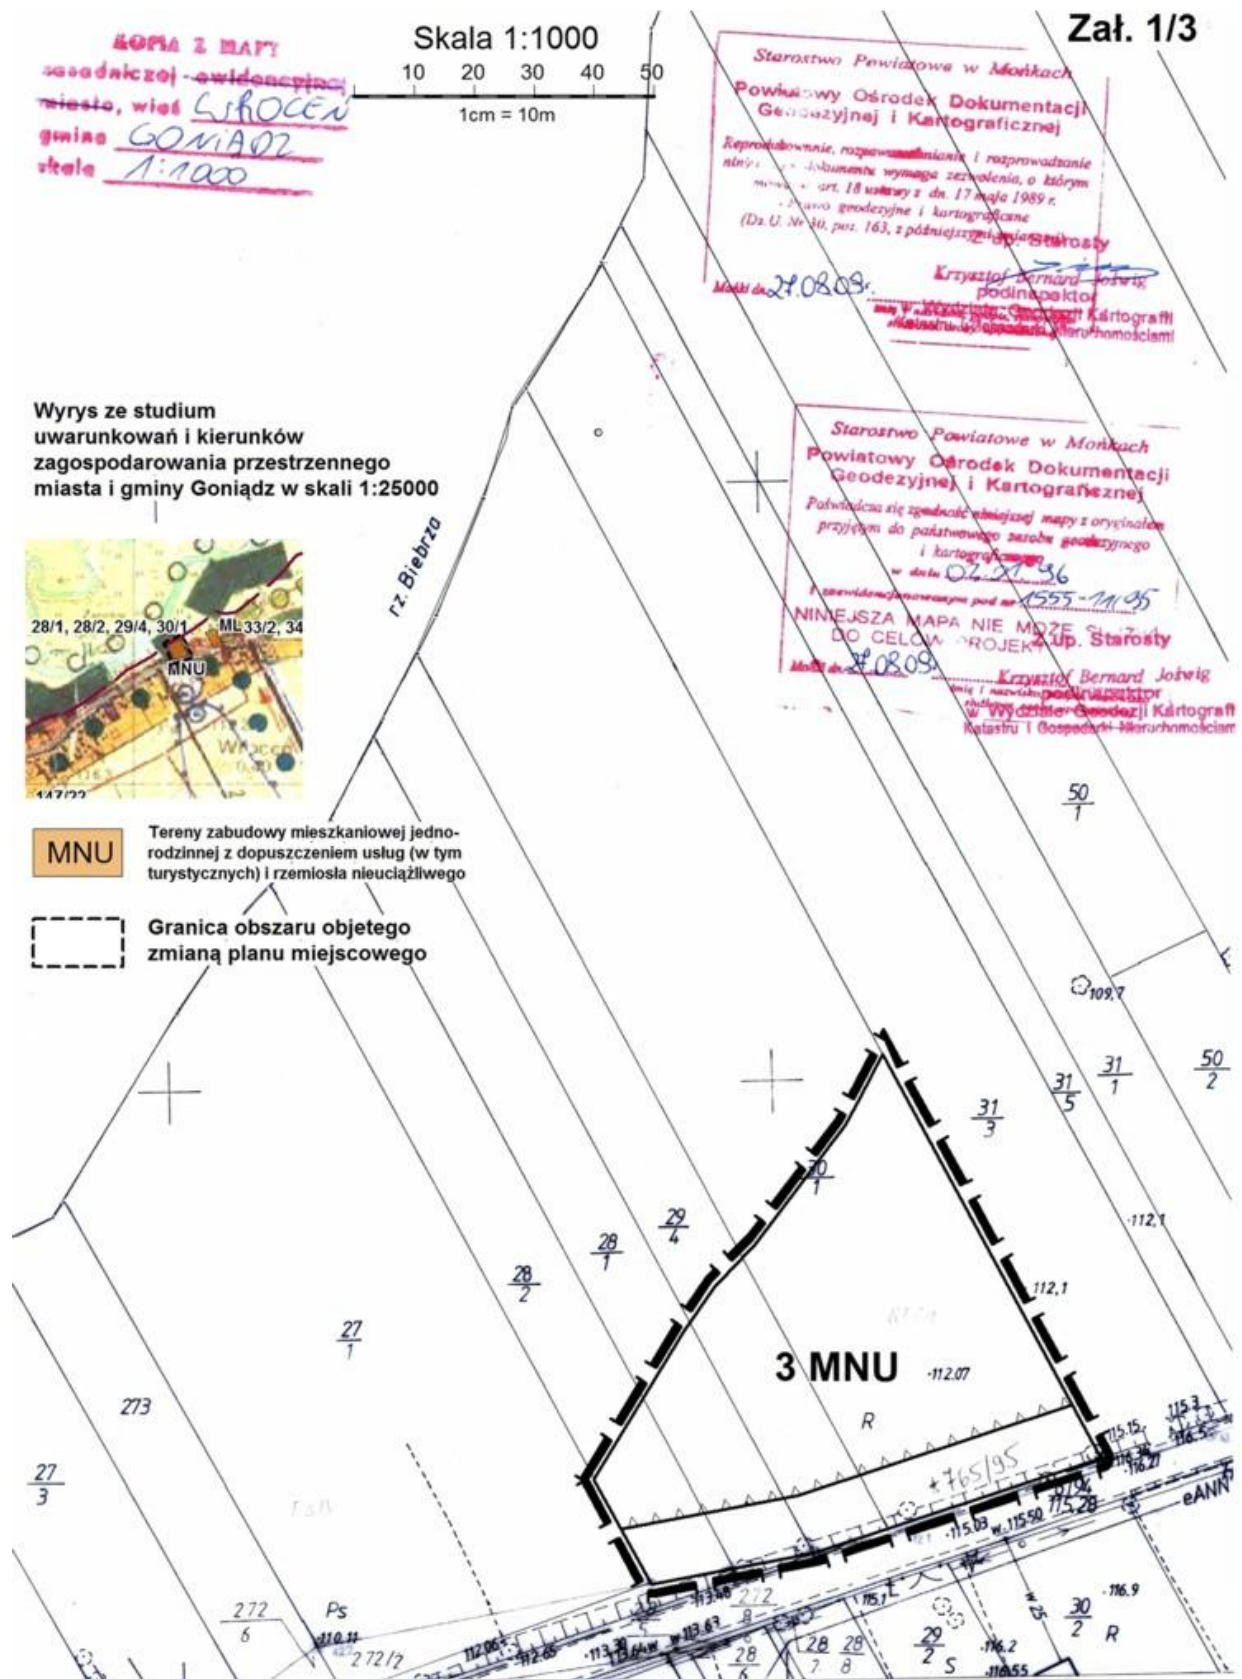

KOPIA z MAPY
geodezyjnej - ewidencyjnej
miasto, wieś Wbacz
gmina Goniądz
skala 1:1000

Skala 1:1000

10 20 30 40 50
1cm = 10m

Załącznik 1/4


Wyrzys ze studium
uwarunkowań i kierunków
zagospodarowania przestrzennego
miasta i gminy Goniądz w skali 1:25000





MNU

Tereny zabudowy mieszkaniowej jedno-
rodzinnej z dopuszczeniem usług (w tym
turystycznych) i rzemiosła nieuciążliwego, 111.4


Granica obszaru objętego
zmianą planu miejscowego

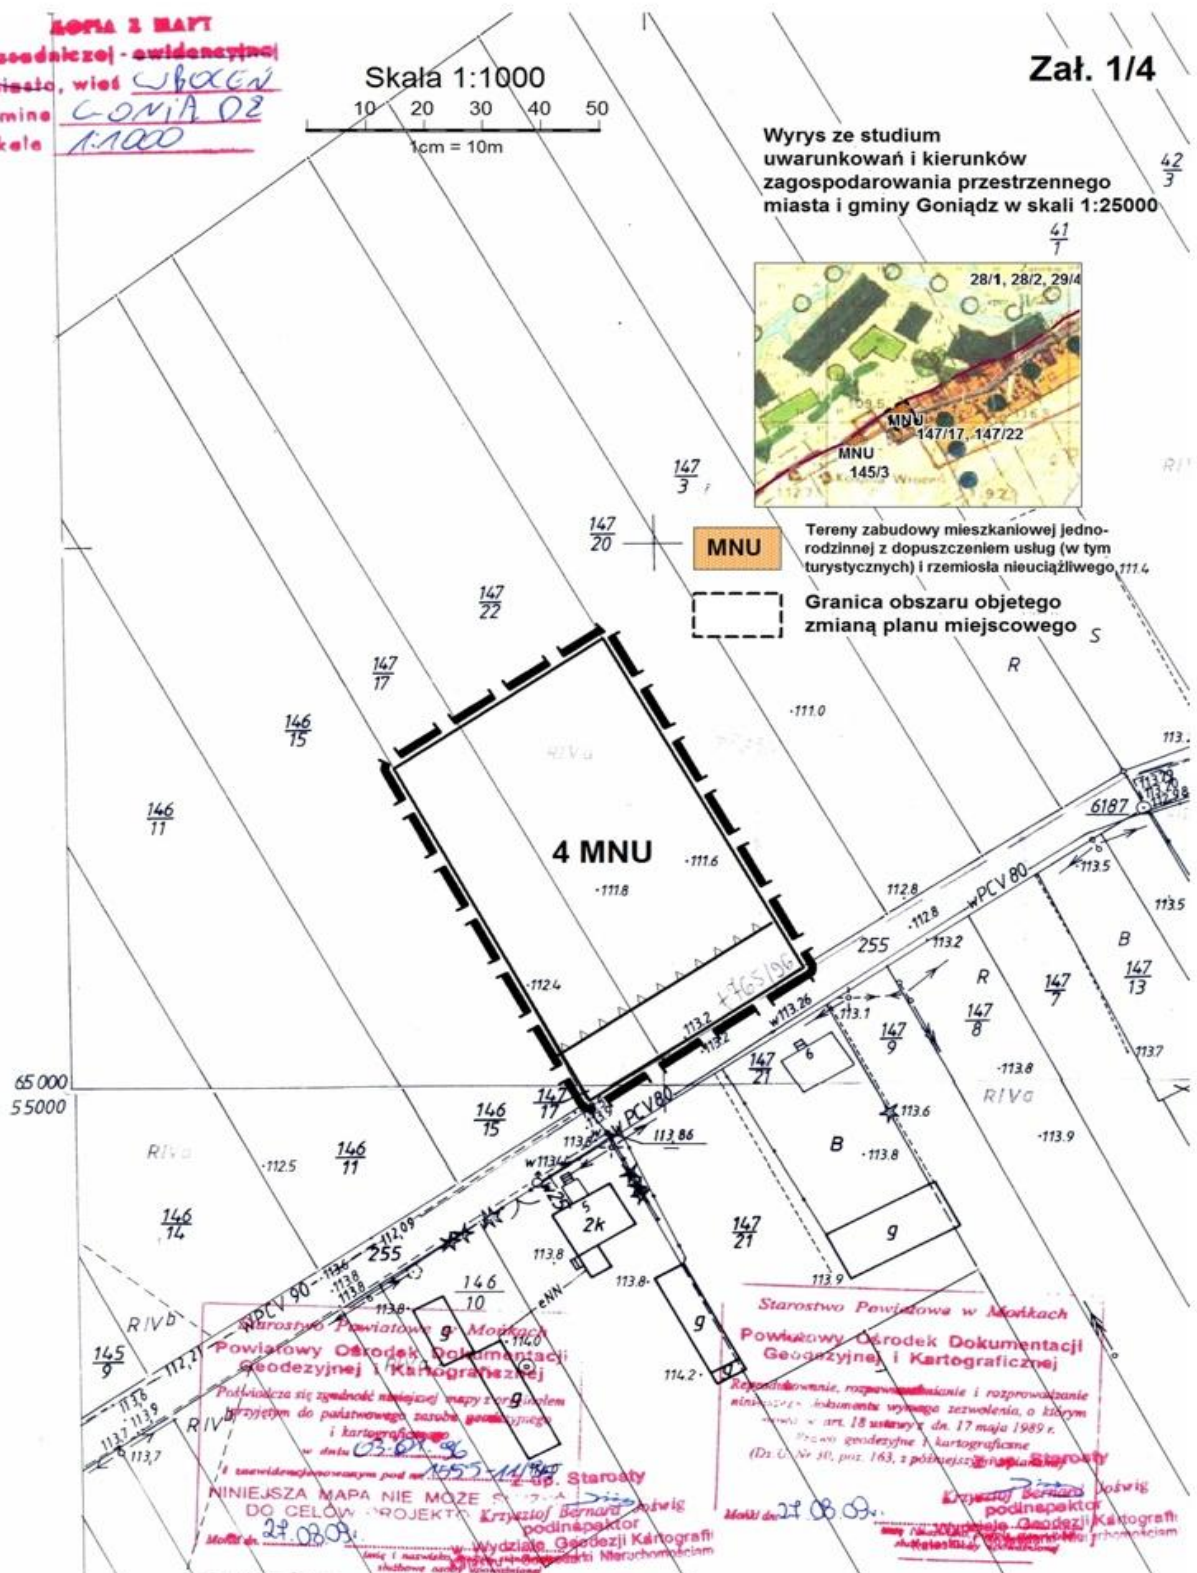

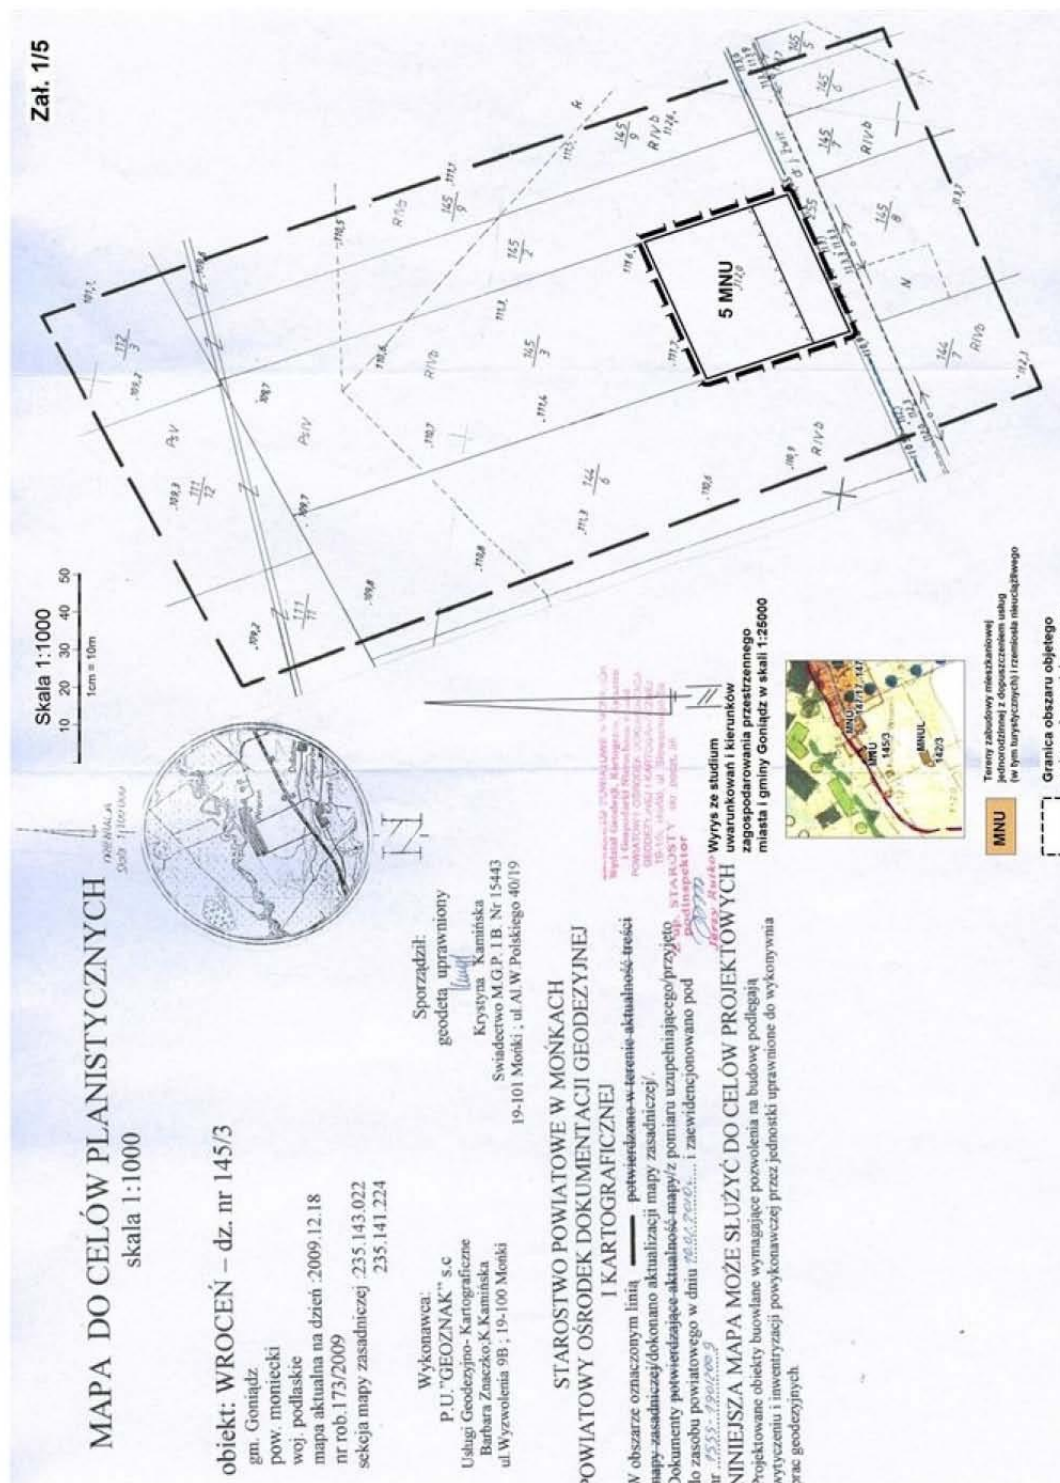

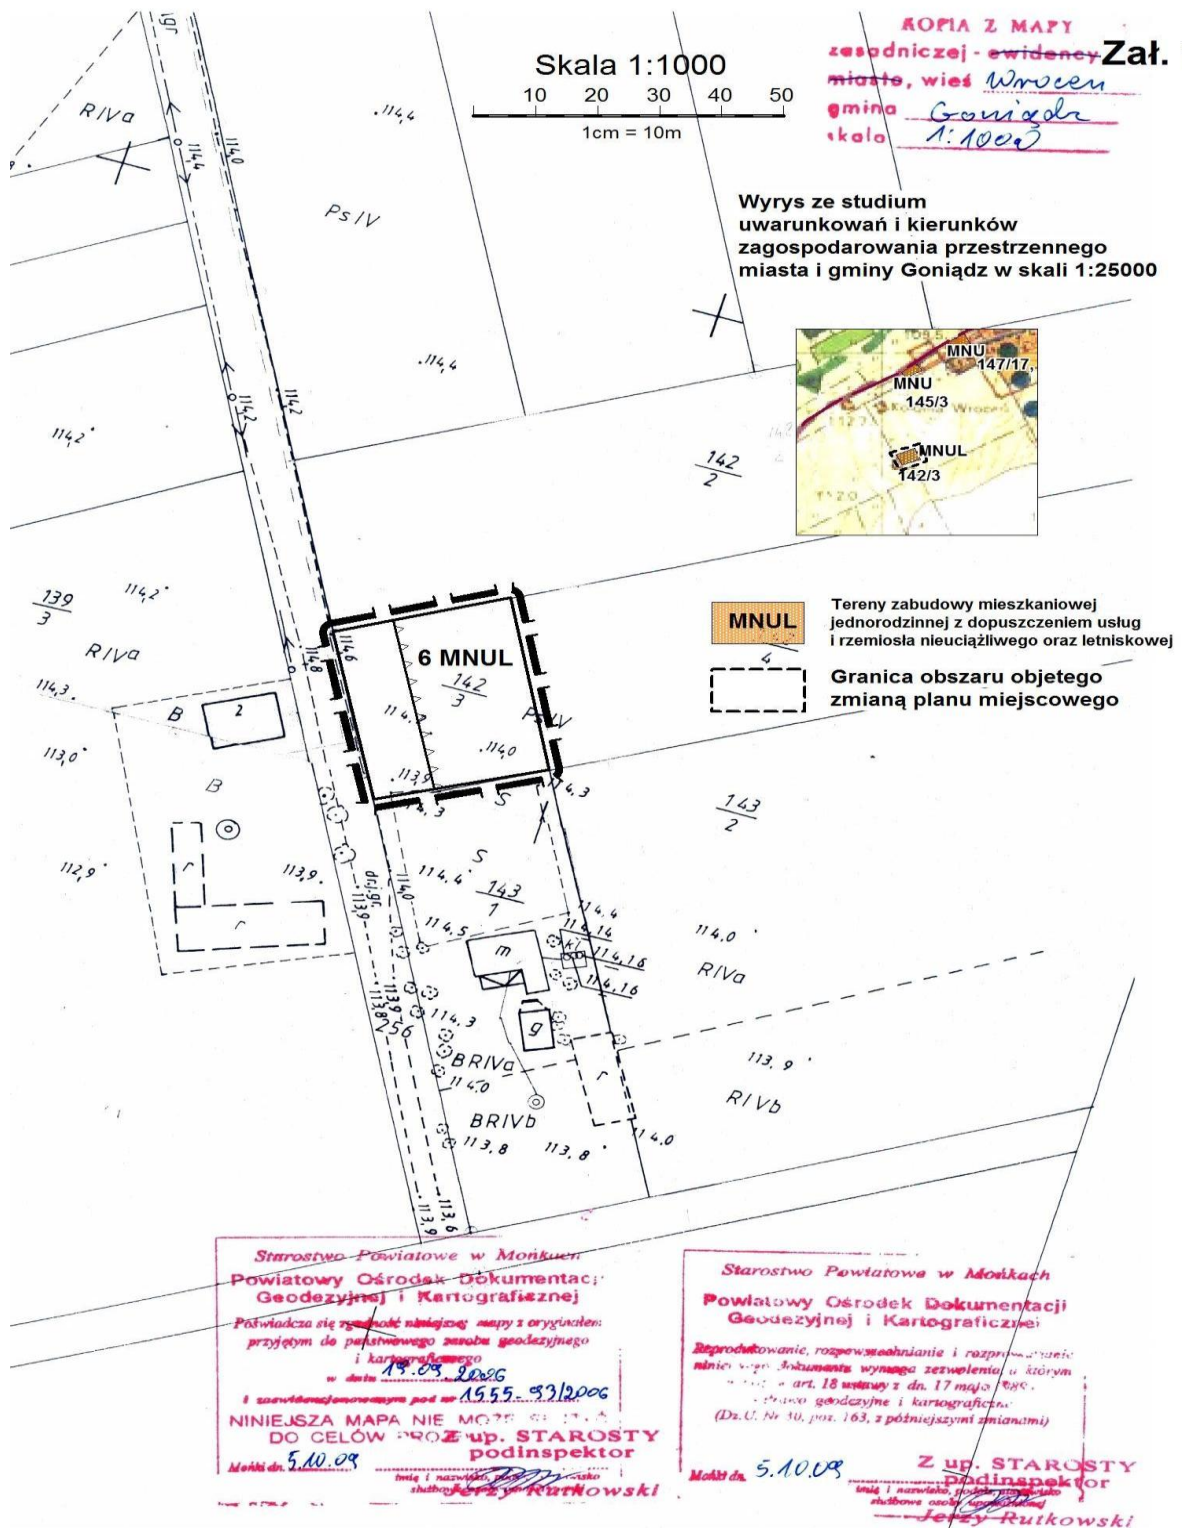

Zał. 1/7

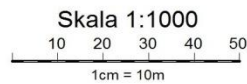


Wyrys ze studium
uwarunkowań i kierunków
zagospodarowania przestrzennego
miasta i gminy Goniądz w skali 1:25000



MNL Tereny zabudowy mieszkaniowej
jednorodzinnej z dopuszczeniem letniskowej

**Granica obszaru objętego
zmianą planu miejscowego**

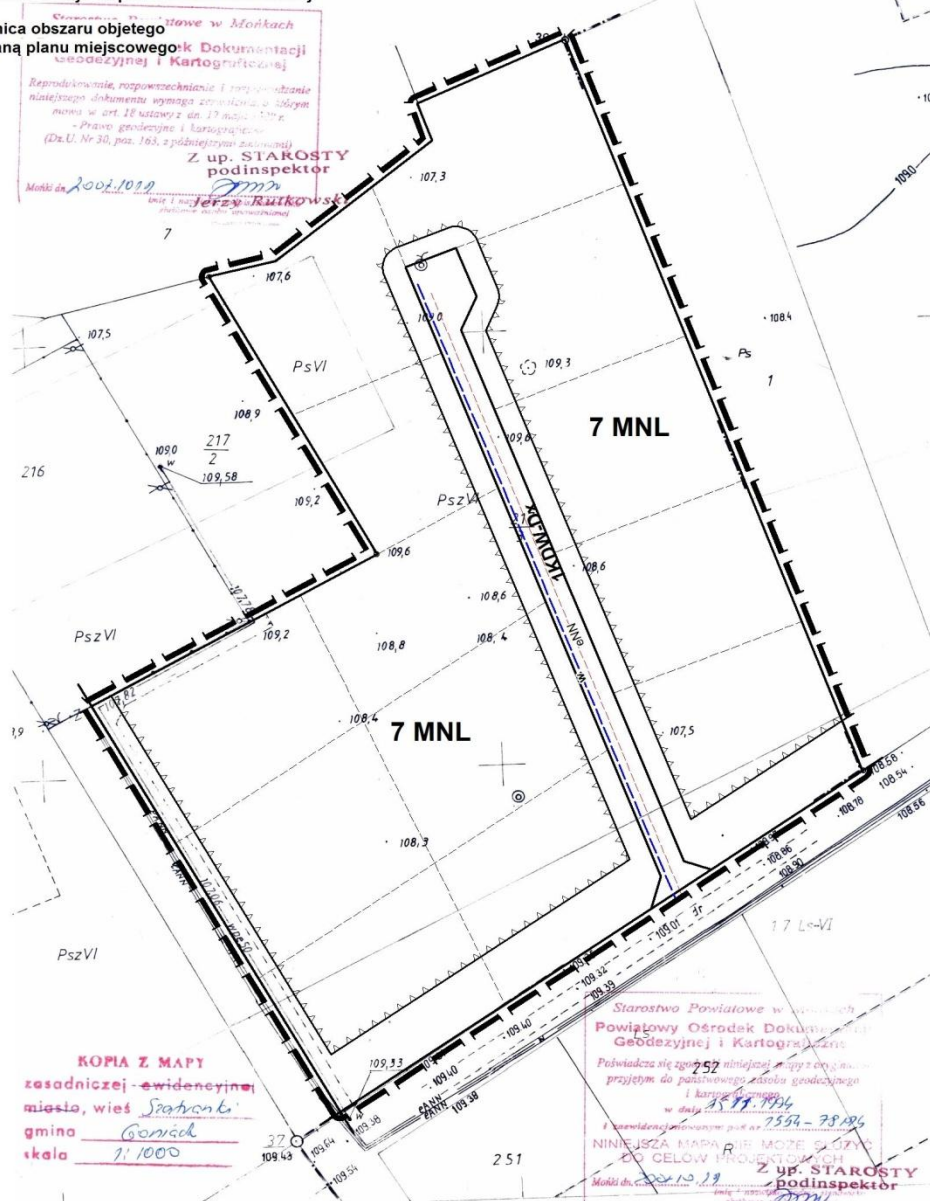


**Wyrys ze studium
uwarunkowań i kierunków
zagospodarowania przestrzennego
miasta i gminy Goniądz w skali 1:25000**



ML


Tereny zabudowy lotniskowej

**Granica obszaru objętego
zmianą planu miejscowego**

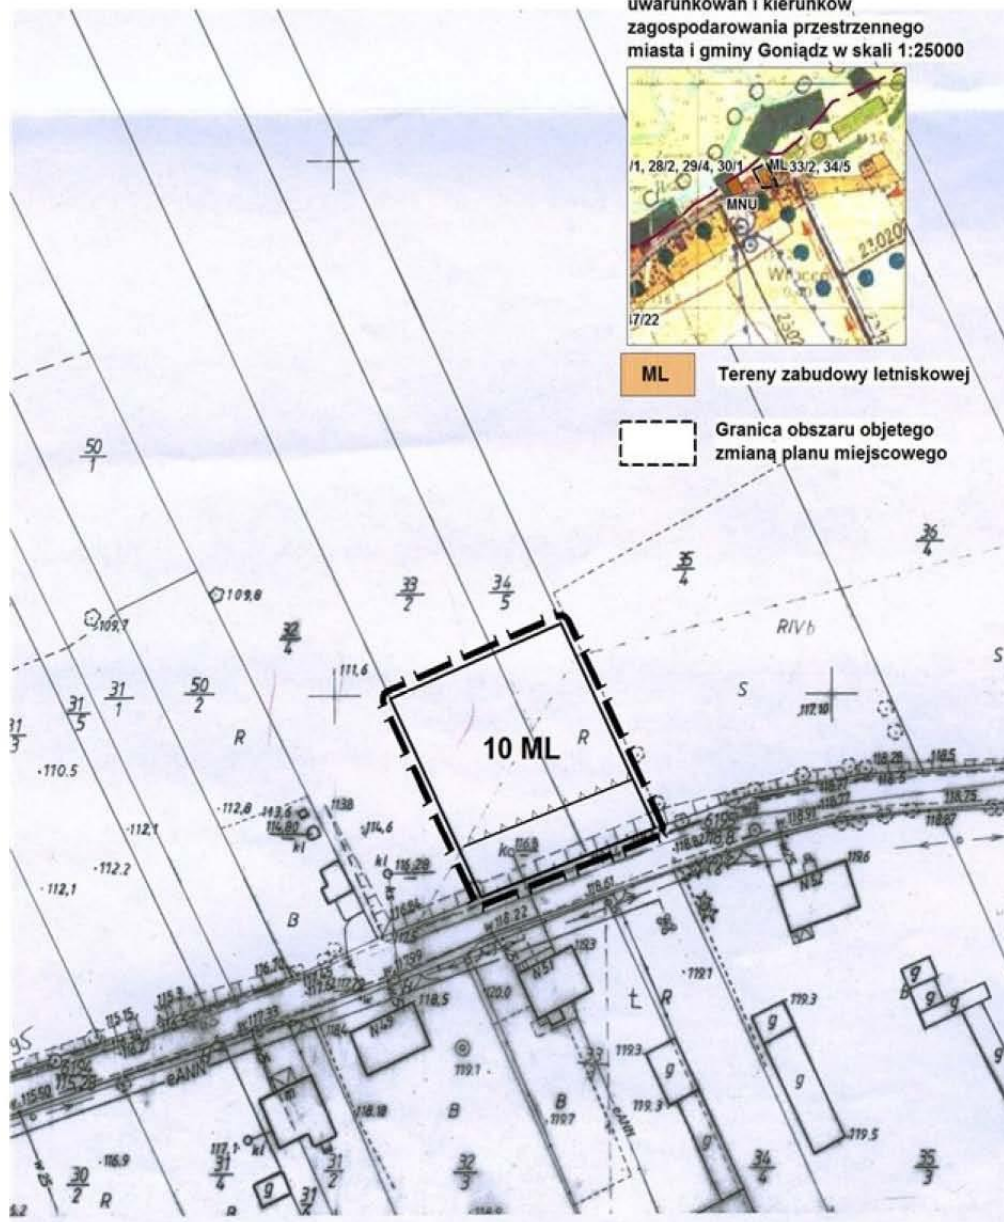

Skala 1:1000

Zał. 1/9

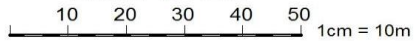

Wyrys ze studium uwarunkowań i kierunków
zagospodarowania przestrzennego
miasta i gminy Goniądz w skali 1:25000





UTM


Tereny rekreacyjne, zabudowa usługowa, handlowa,
gastronomiczna, pensjonatowa, mieszkaniowa jednorodzinna





Granica obszaru objętego
zmianą planu miejscowego

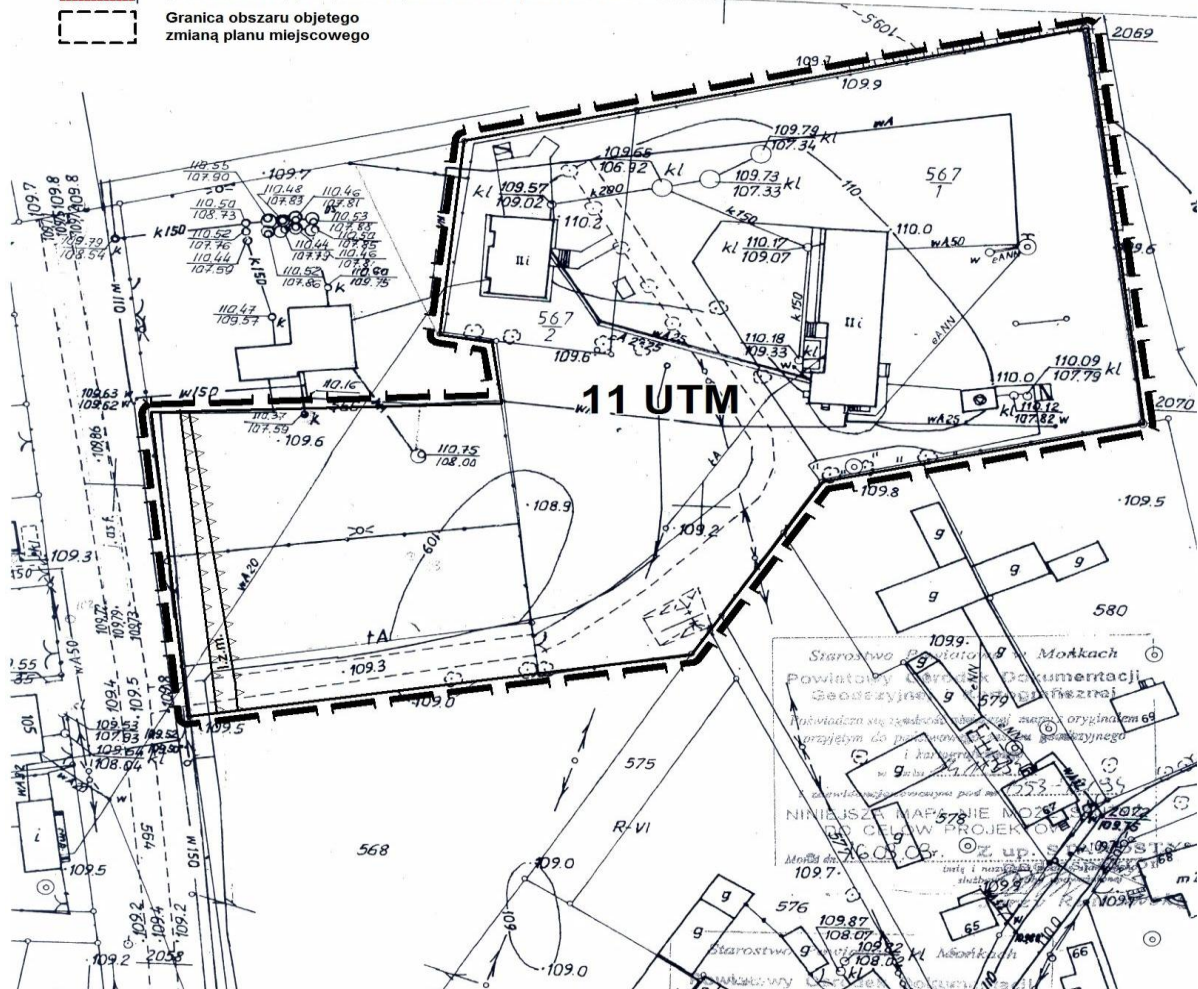

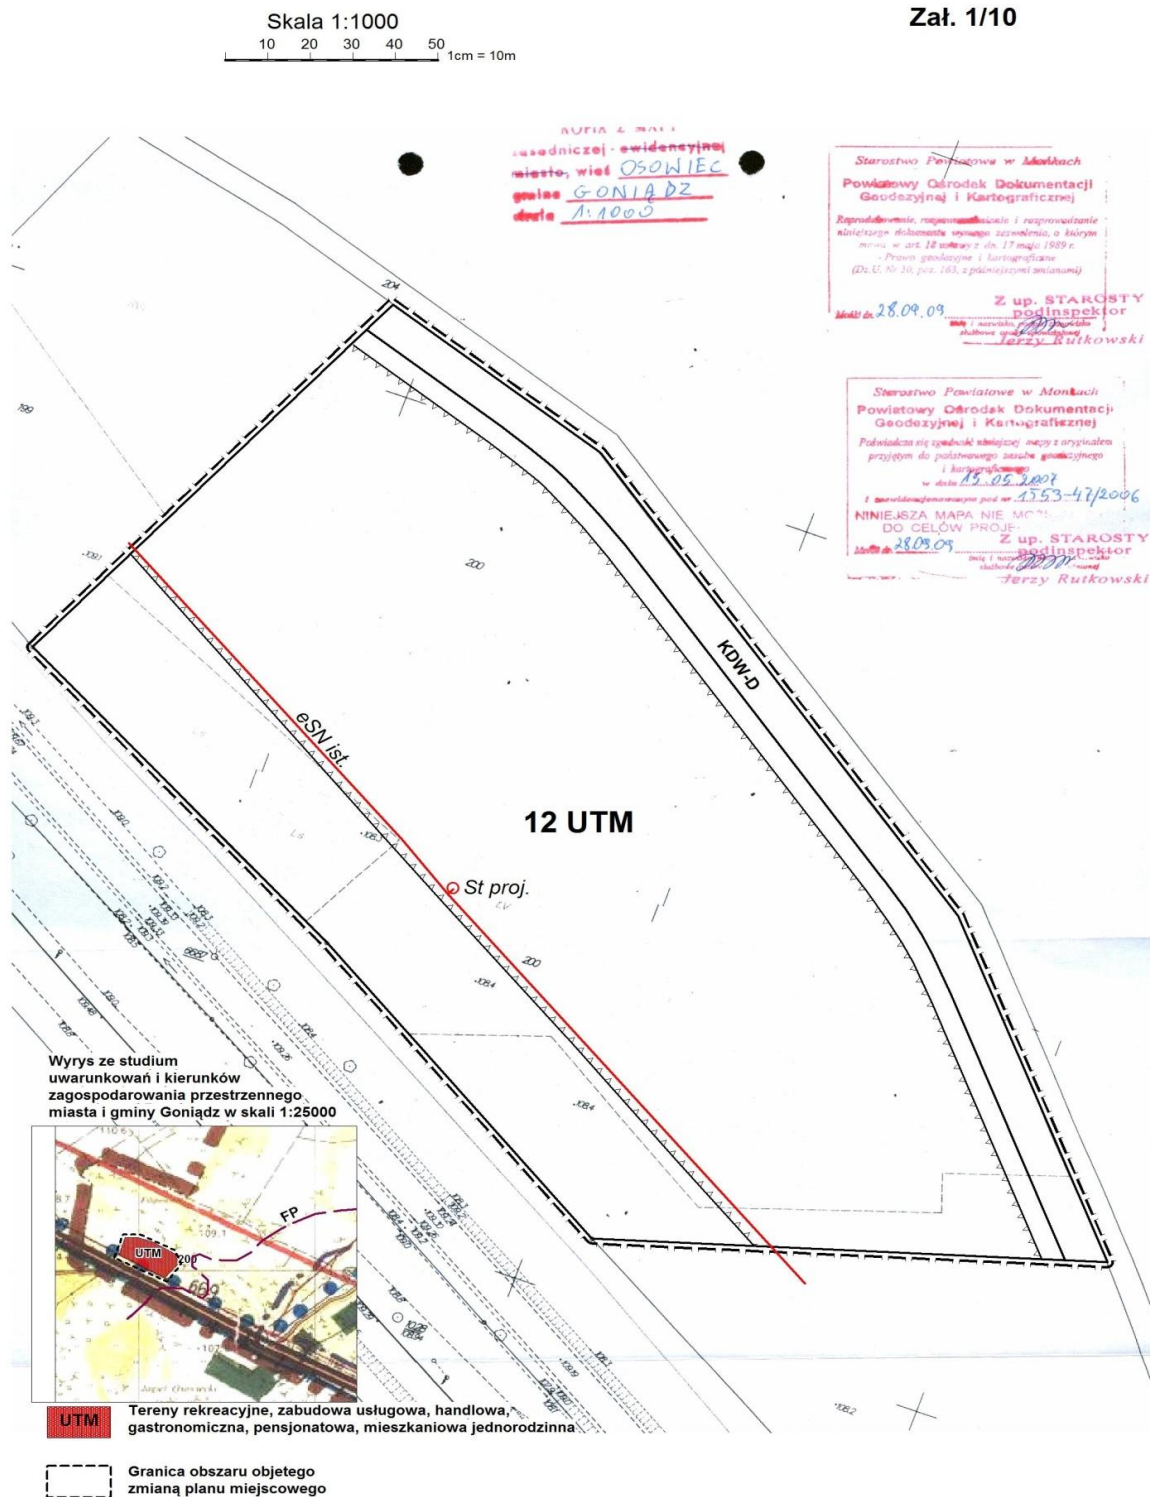

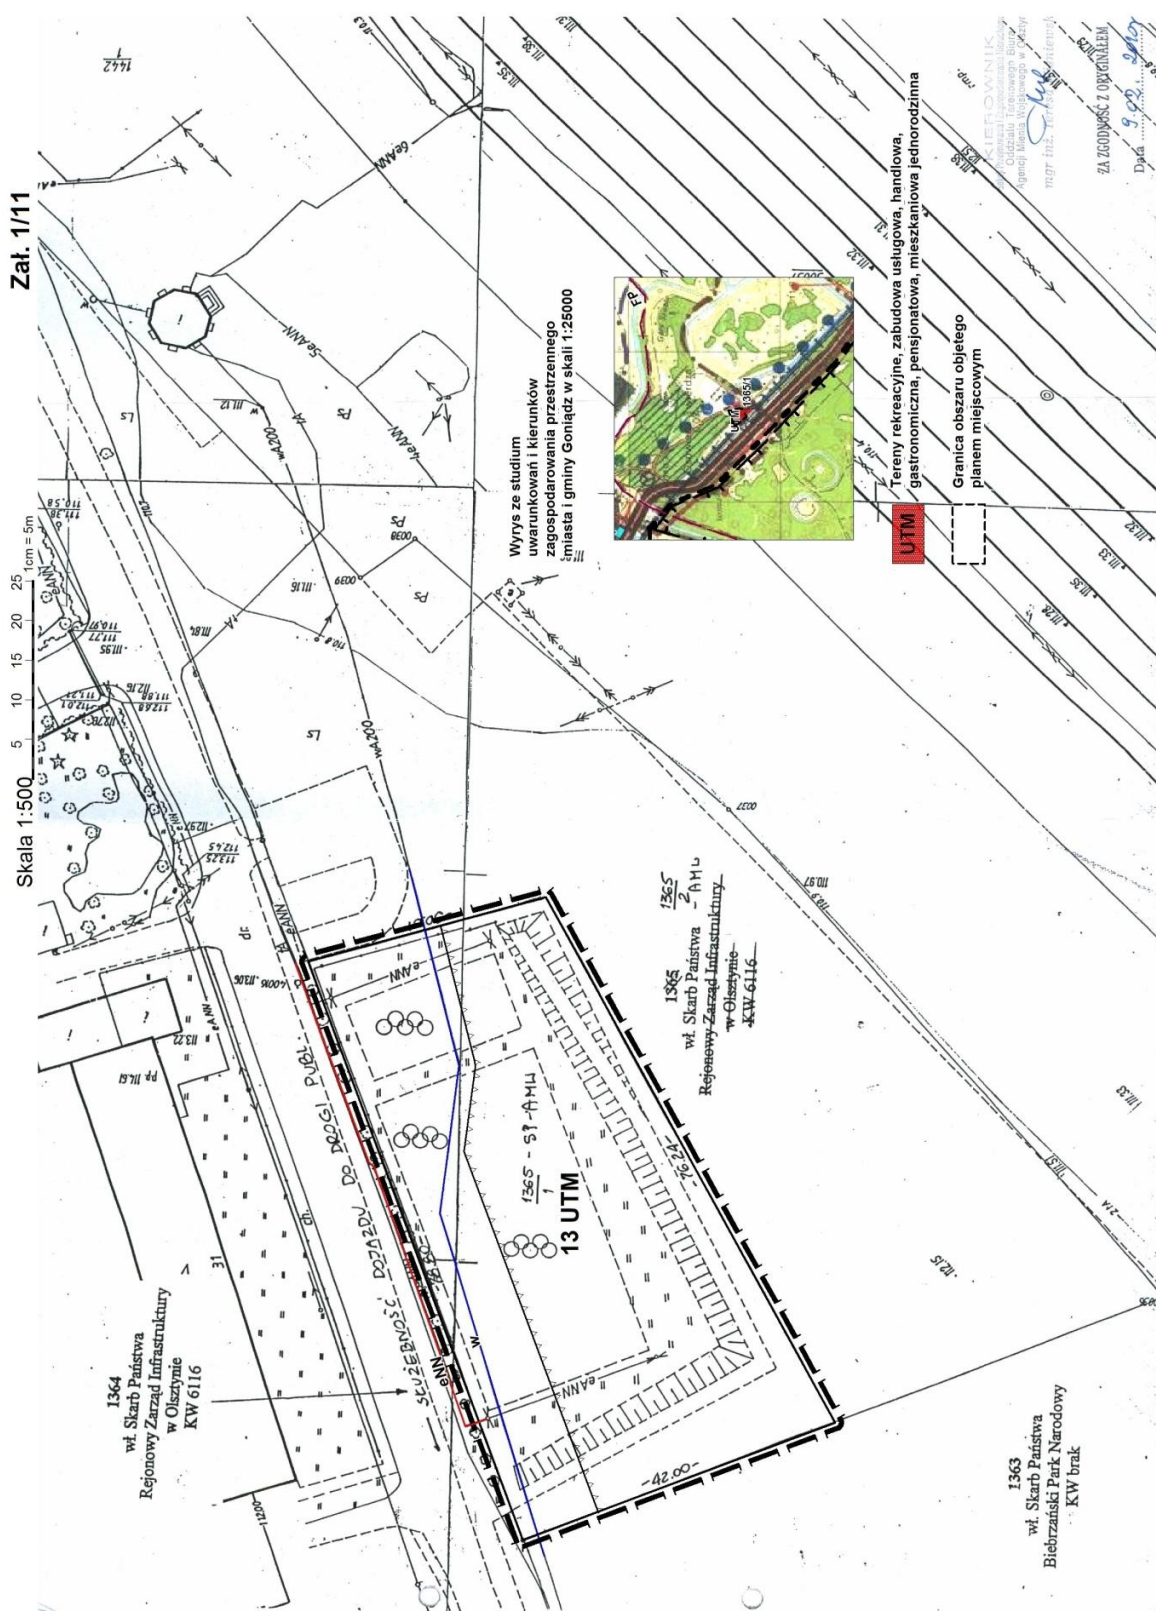

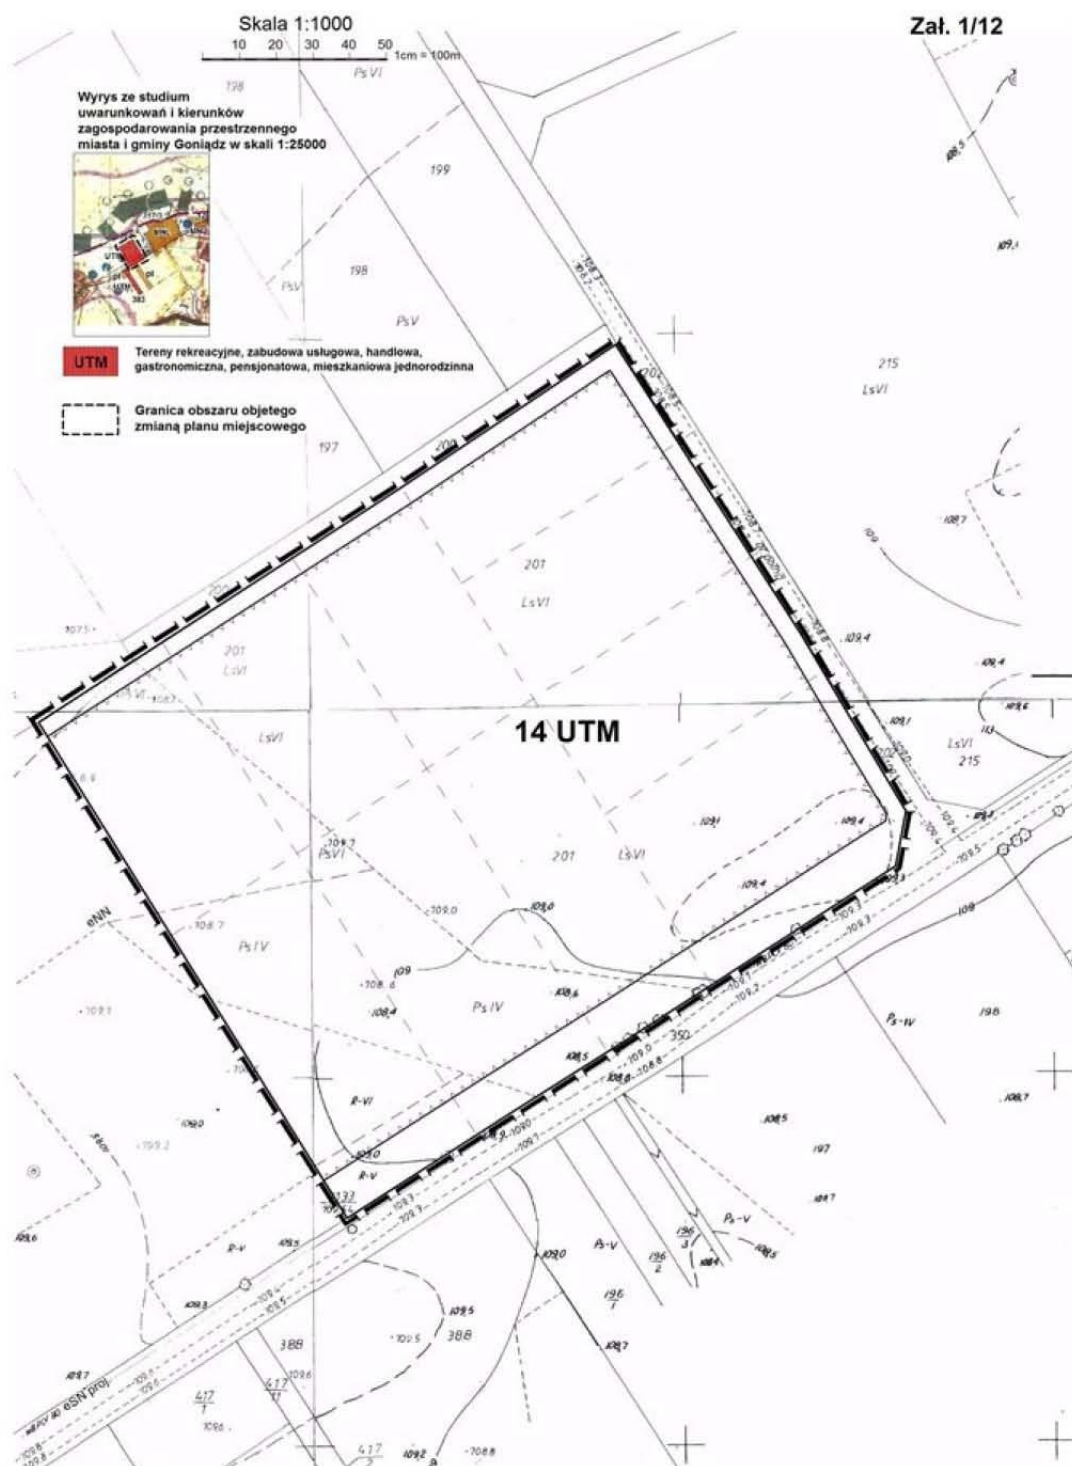

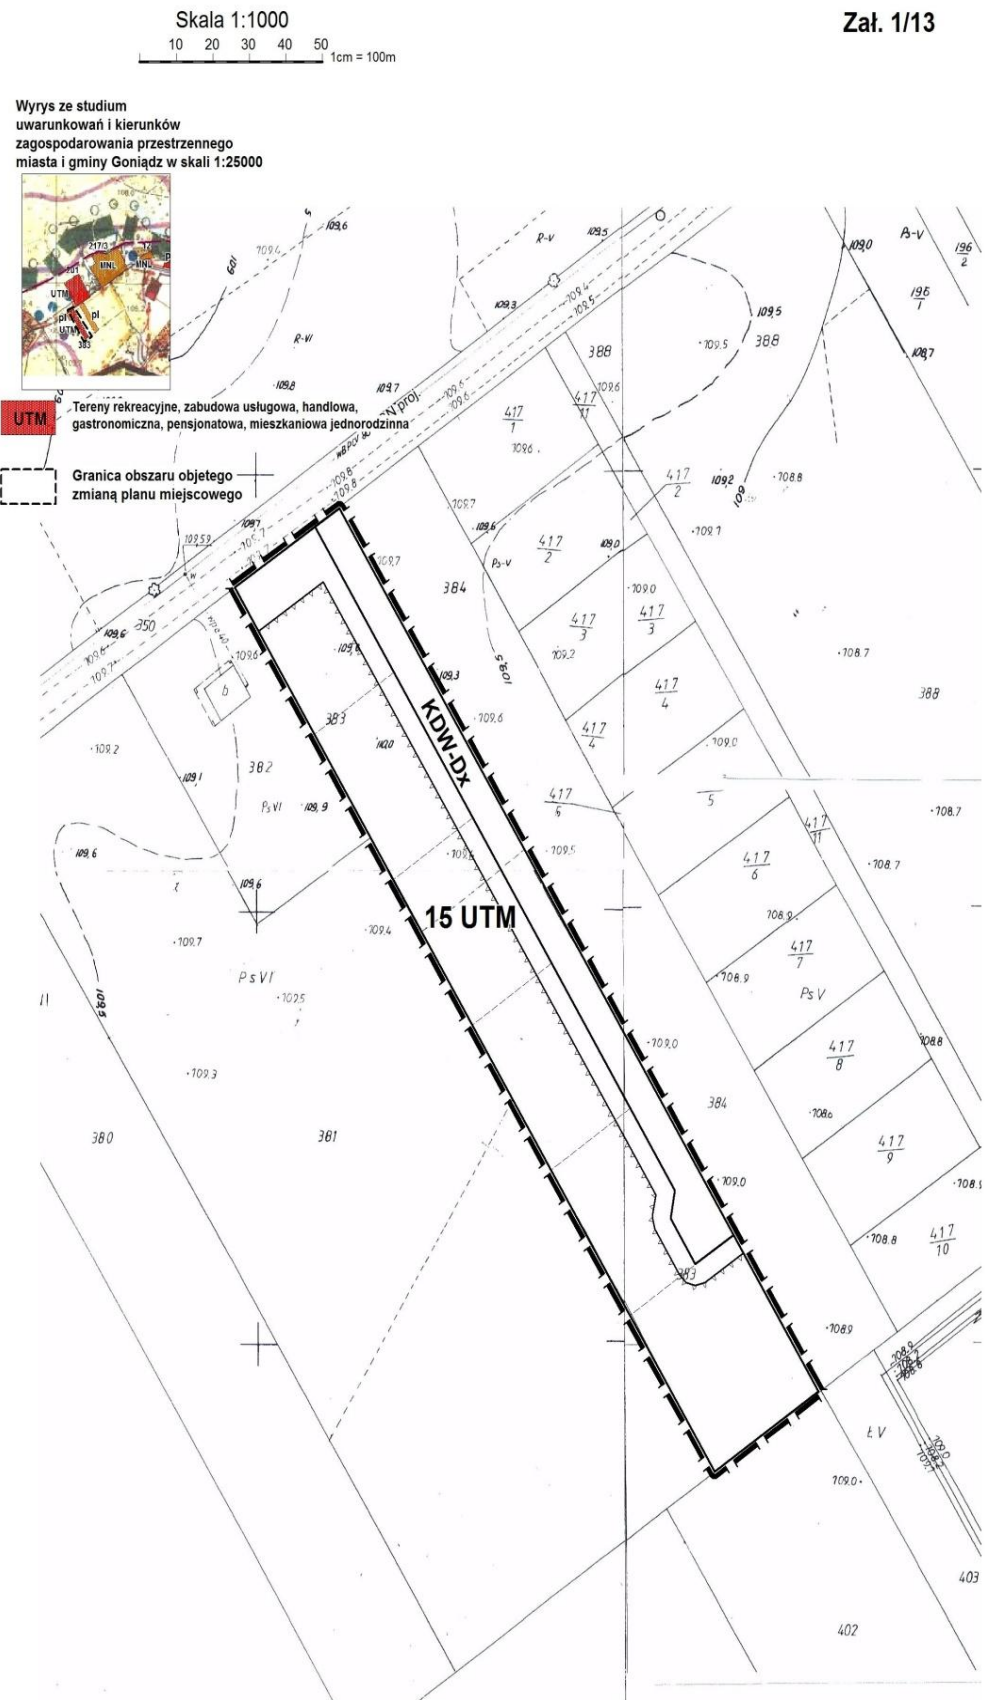

Załącznik 1/14

Skala 1:1000


Wyrys ze studium uwarunkowań i kierunków zagospodarowania przestrzennego miasta i gminy Goniądz w skali 1:25000




Tereny zabudowy zagrodowej

RM

**Granica obszaru objętego
zmianą planu miejscowego**

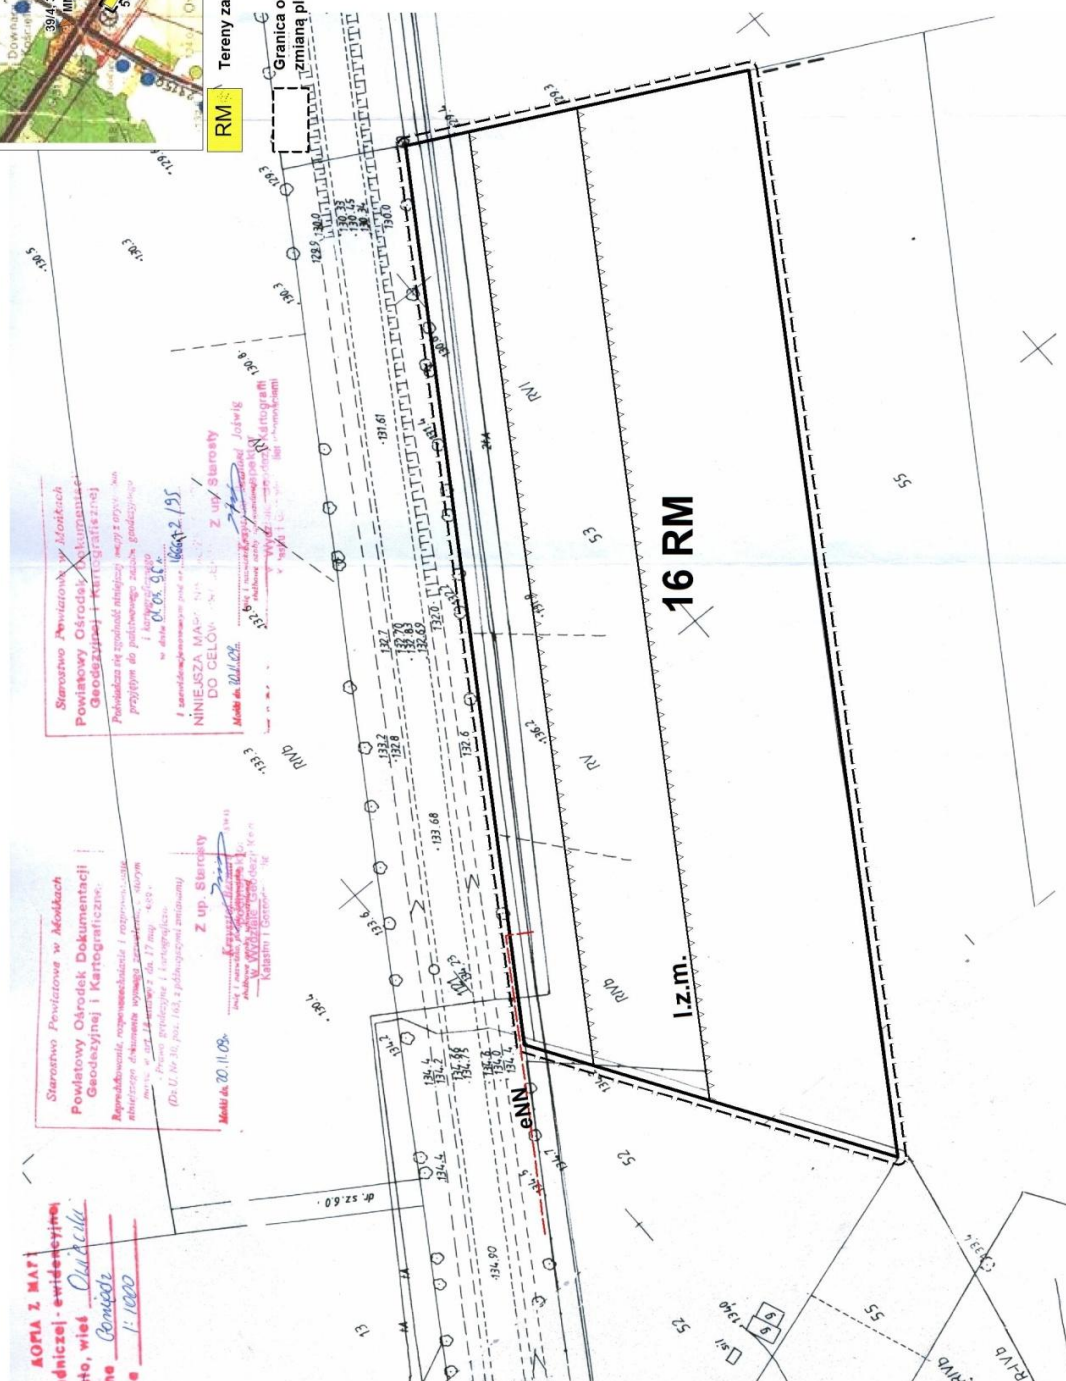

Załącznik 1/15

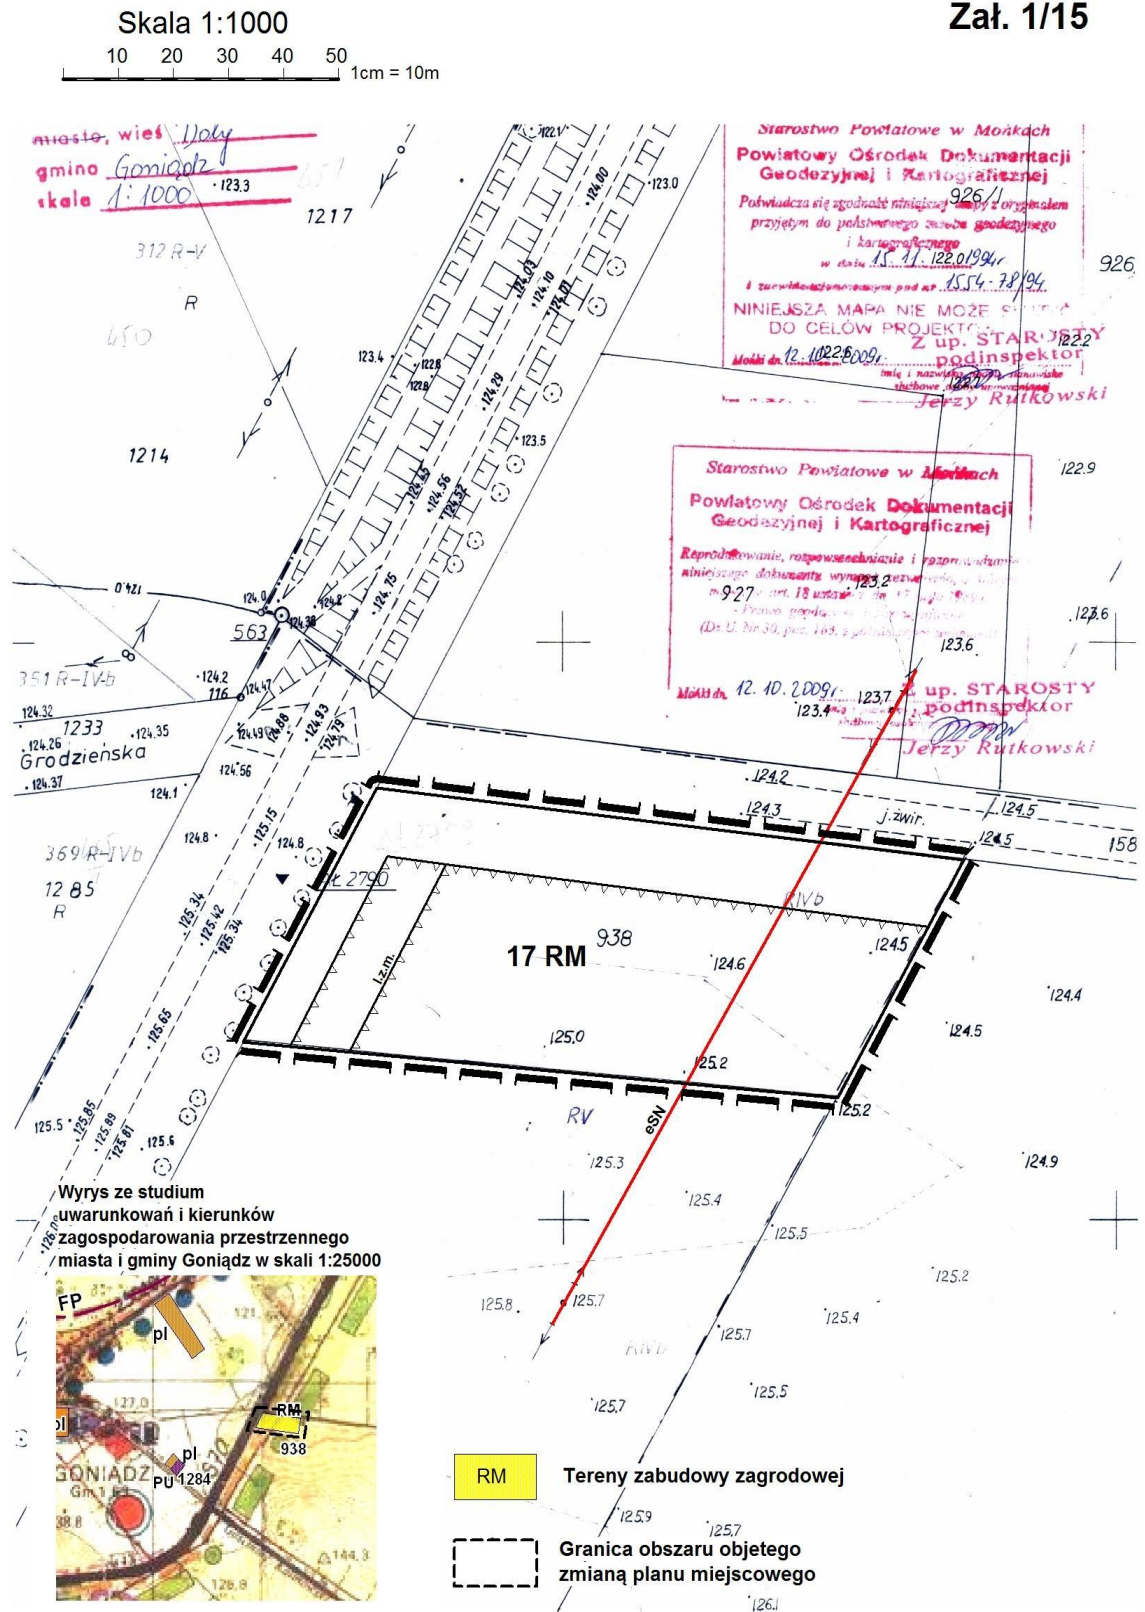

Skala 1:1000
10 20 30 40 50 1cm = 10m

Zał. 1/16

Wyrys ze studium uwarunkowań i kierunków
zagospodarowania przestrzennego
miasta i gminy Goniądz w skali 1:25000



KOPIA Z MAPY
podstawowej - ewidencyjnej
miasto, wieś Davidowicz
miasto Goniądz
skala 1:1000

Starostwo Powiatowe w Mońkach
Miatowy Ośrodek Dokumentacji
Geodezyjnej i Kartograficznej

dotowanie, rozpoznawanie i rozpoznawanie
tego dokumentu wymaga zezwolenia, w którym
wzrost w art. 18 ustawy z dnia 17 maja 1989 r.

- Prawo geodezyjne i kartograficzne
z.U. Nr 30, poz. 163, z późniejszymi zmianami
Z up. Starosty


dn. 19.11.09 r. Krzysztof Bernard Joswig
Krzysztof Bernard Joswig
Krzysztof Bernard Joswig
Krzysztof Bernard Joswig


Starostwo Powiatowe w Mońkach
Powiatowy Ośrodek Dokumentacji
Geodezyjnej i Kartograficznej
Pozwala się zgodzić z tym, co wynika z
przebiegu do państwowego zasobu geodezyjnego
i kartograficznego
w dniu 12.12.89 r.
I zarejestrowano pod nr 1594/25/09
NINIEJSZA MAPA NIE MOŻE SŁUżyć
DO CEŁÓW PROJEKTOWYCH
Mońki dn. 19.11.09 r. Krzysztof Bernard Joswig
Krzysztof Bernard Joswig
Krzysztof Bernard Joswig
Krzysztof Bernard Joswig

RM

Tereny zabudowy zagrodowej

Granica obszaru objętego
zmianą planu miejscowego

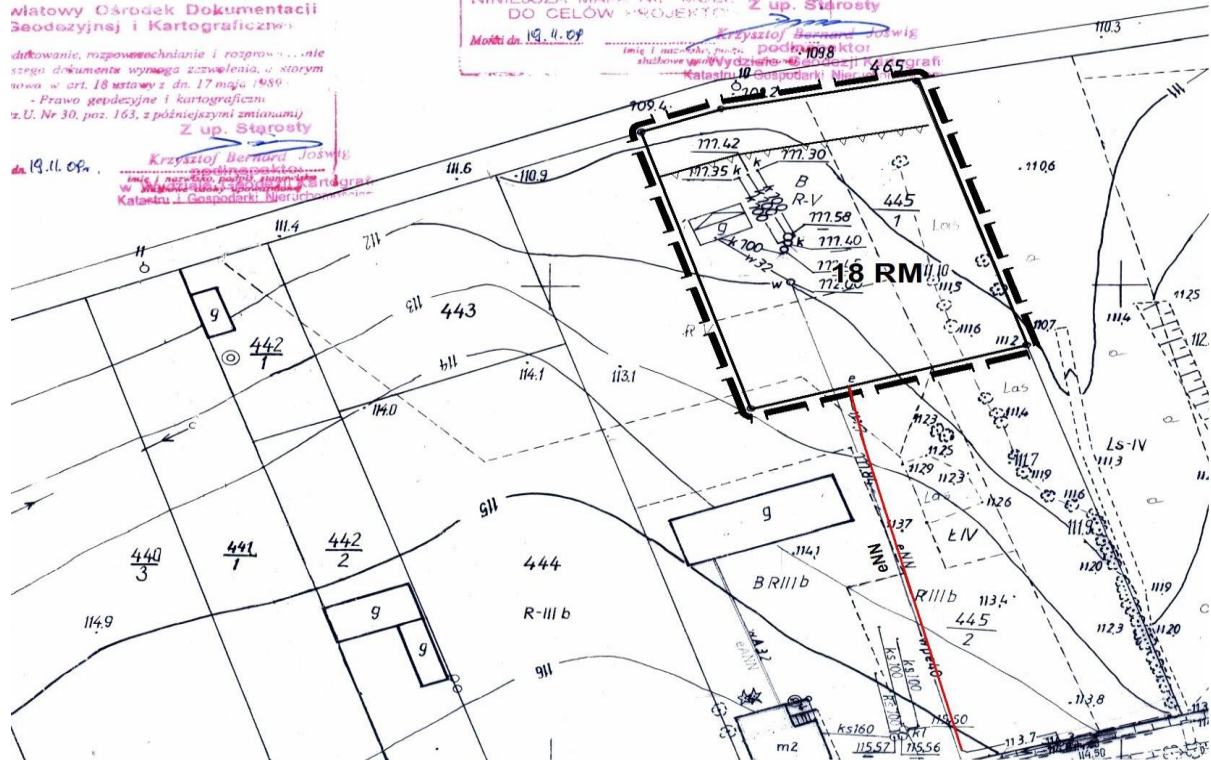

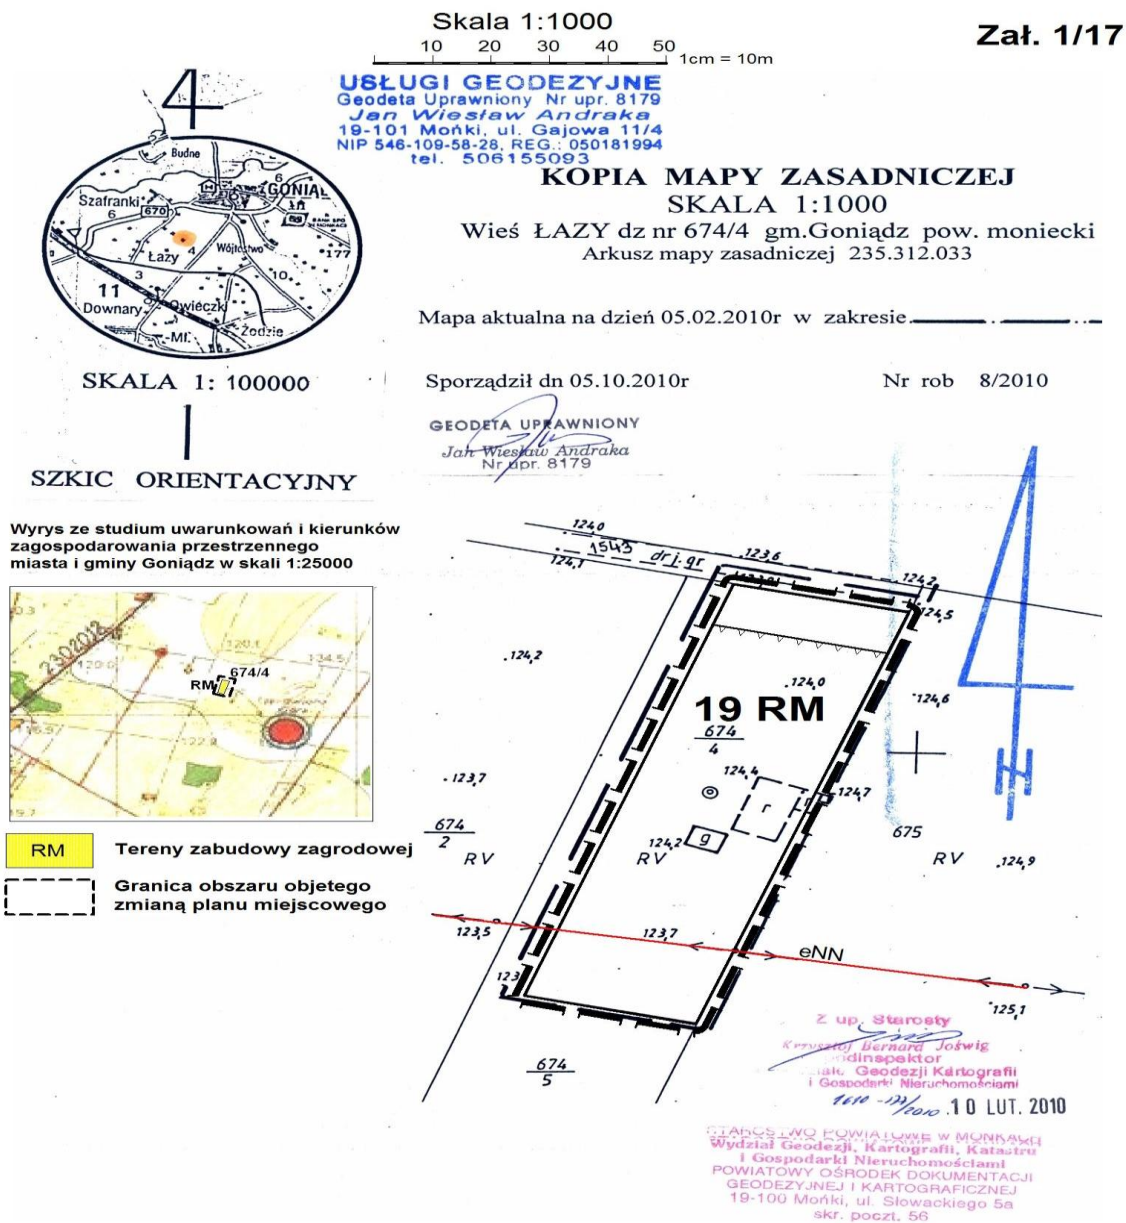

Skala 1:1000

10 20 30 40 50 1cm = 10m

Załącznik 1/18


Wyrys ze studium uwarunkowań i kierunków
zagospodarowania przestrzennego
miasta i gminy Goniądz w skali 1:25000




PU
42/2

Tereny zabudowy przemysłowej,
magazynowo - składowej, usługowej

Granica obszaru objętego
zmianą planu miejscowego

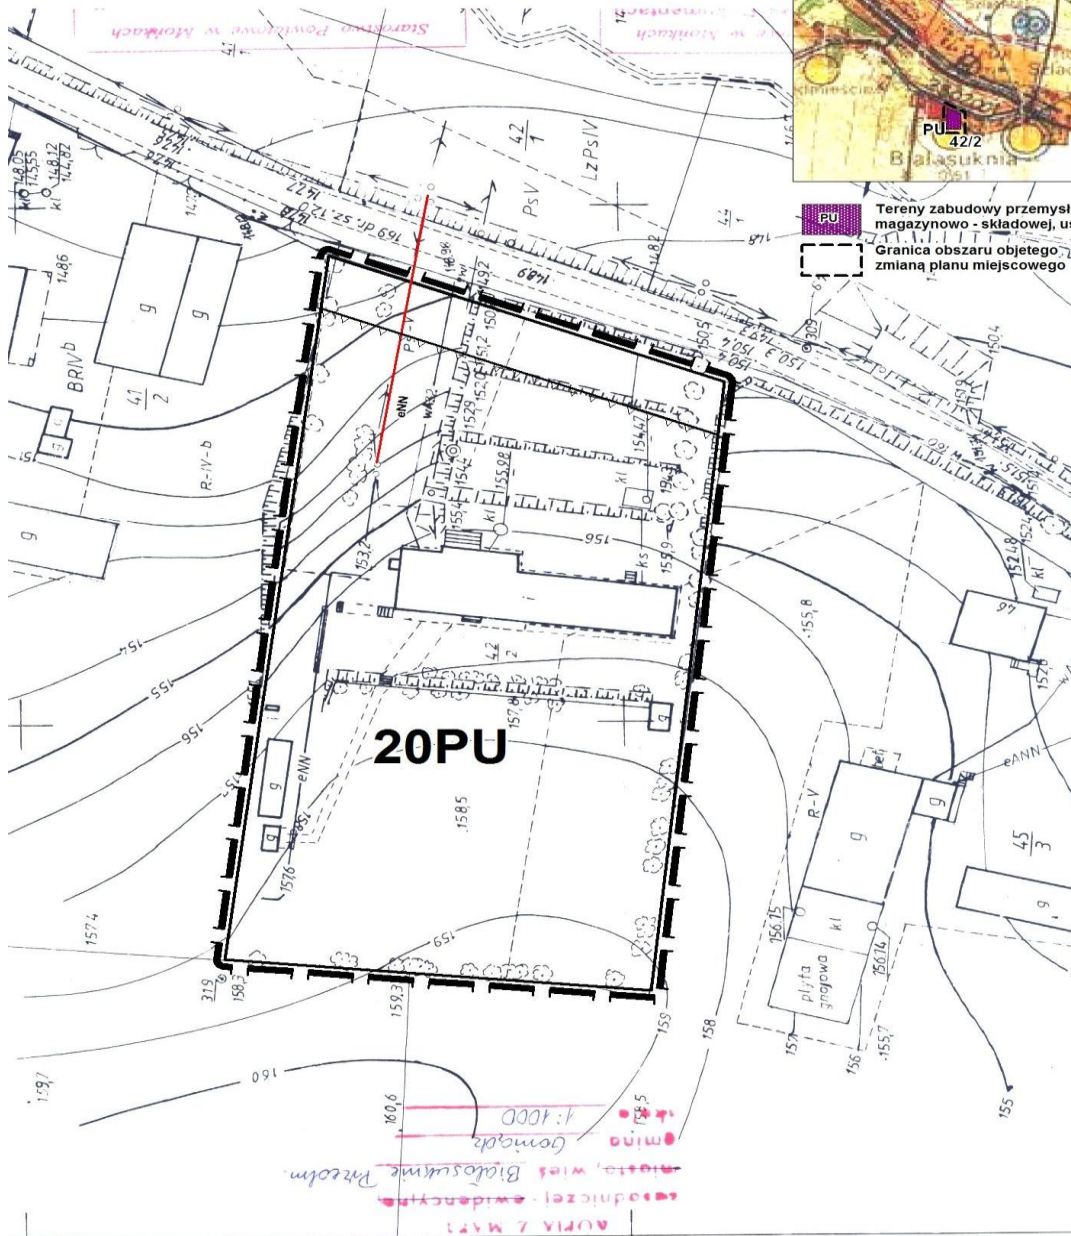

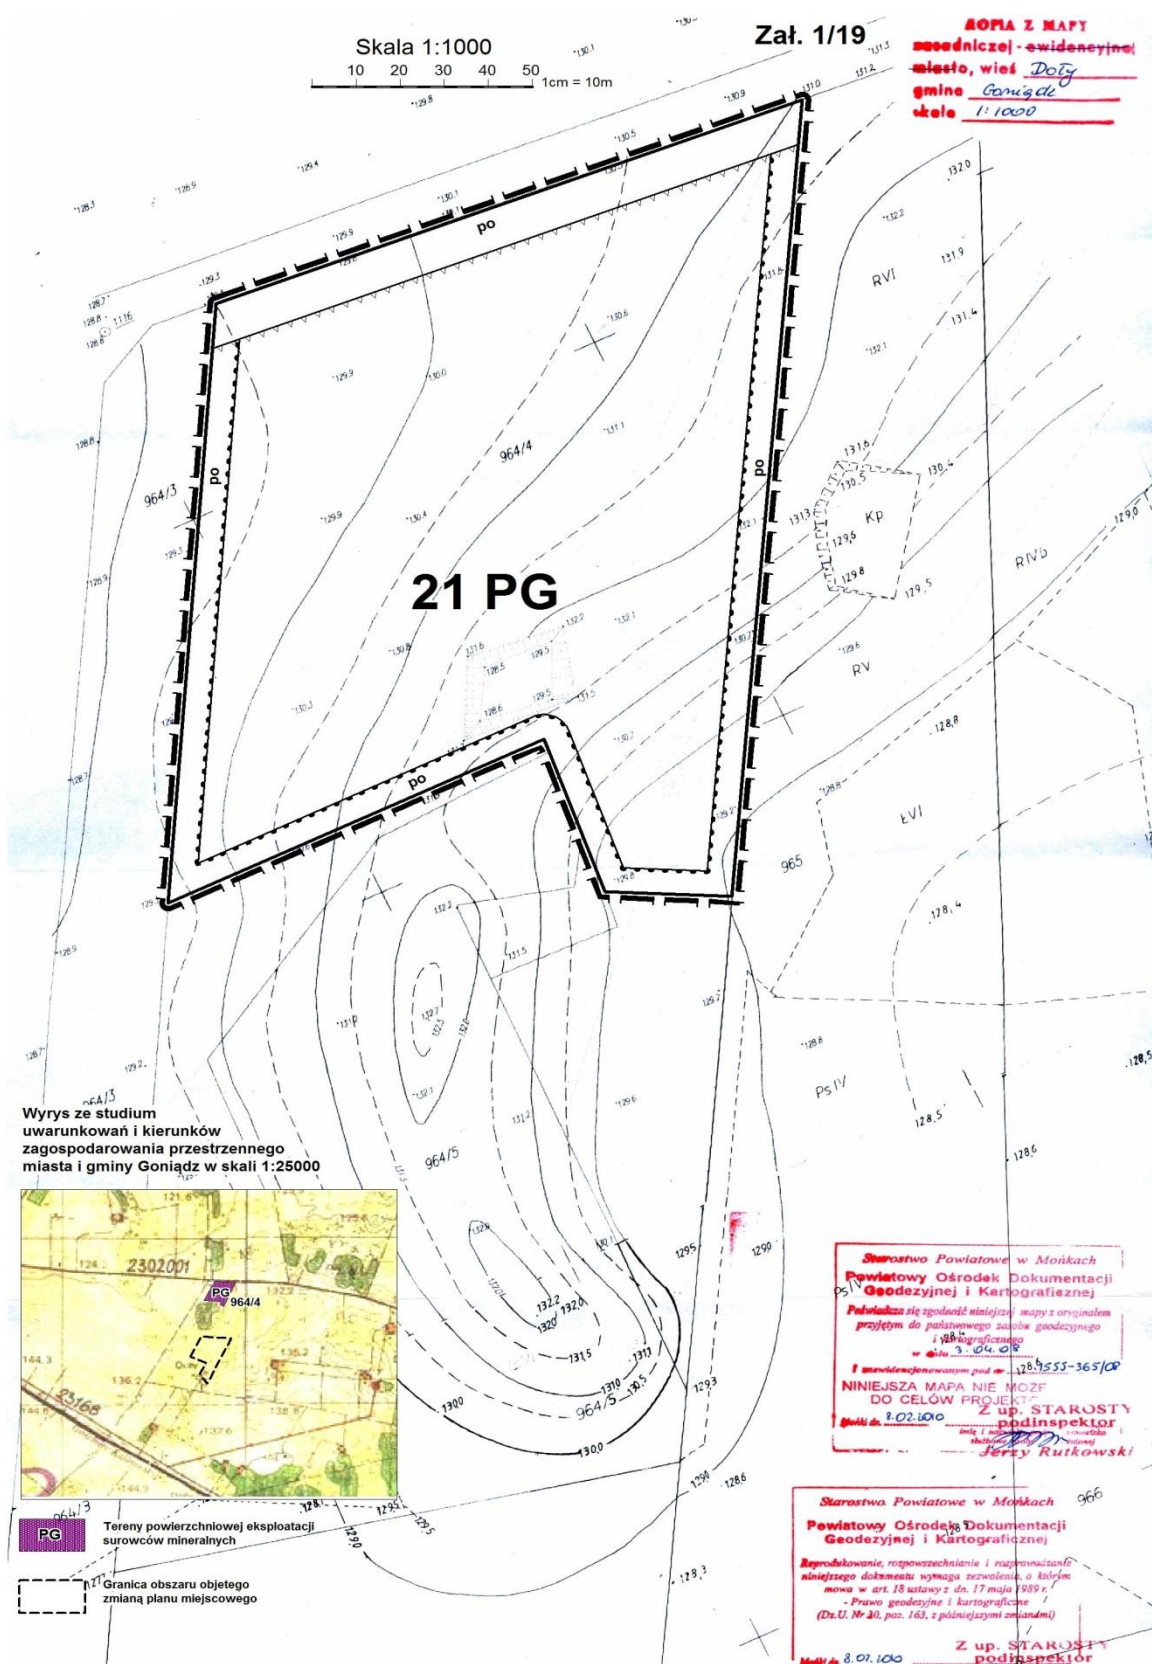


Skala 1:5000

Załącznik 1/20


50 100 150 200 250
1cm = 50m


Wyrys ze studium uwarunkowań i kierunków
zagospodarowania przestrzennego
miasta i gminy Goniądz w skali 1:25000

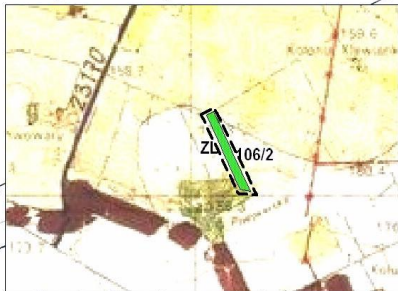


ZL Tereny do zalesienia

Granica obszaru objętego
zmianą planu miejscowego

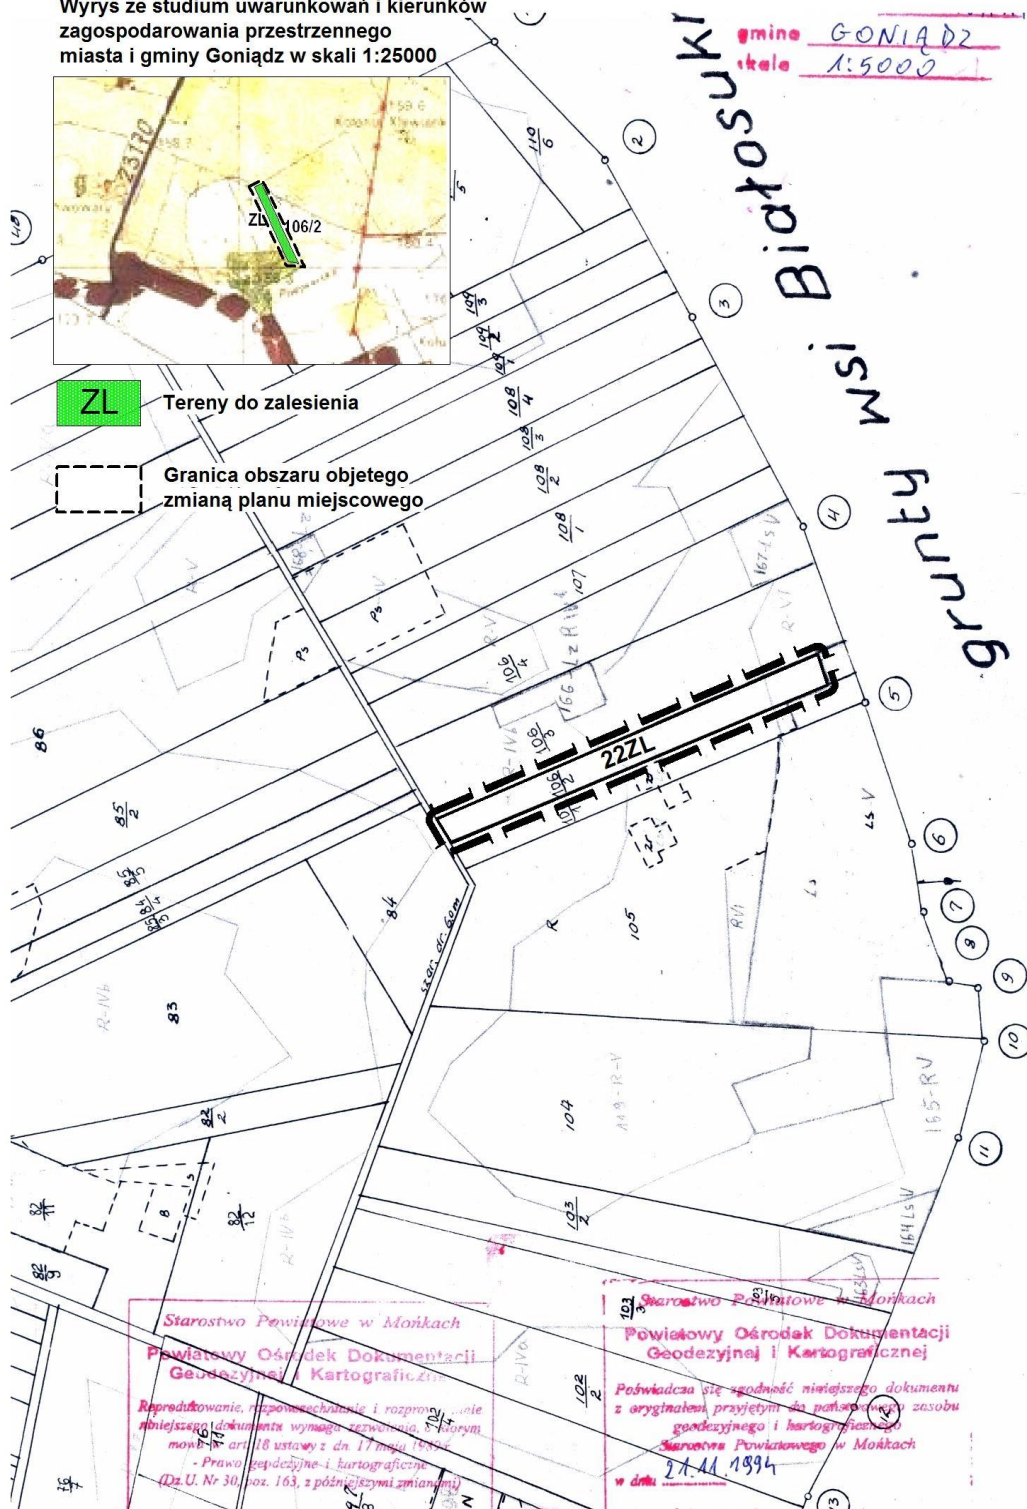

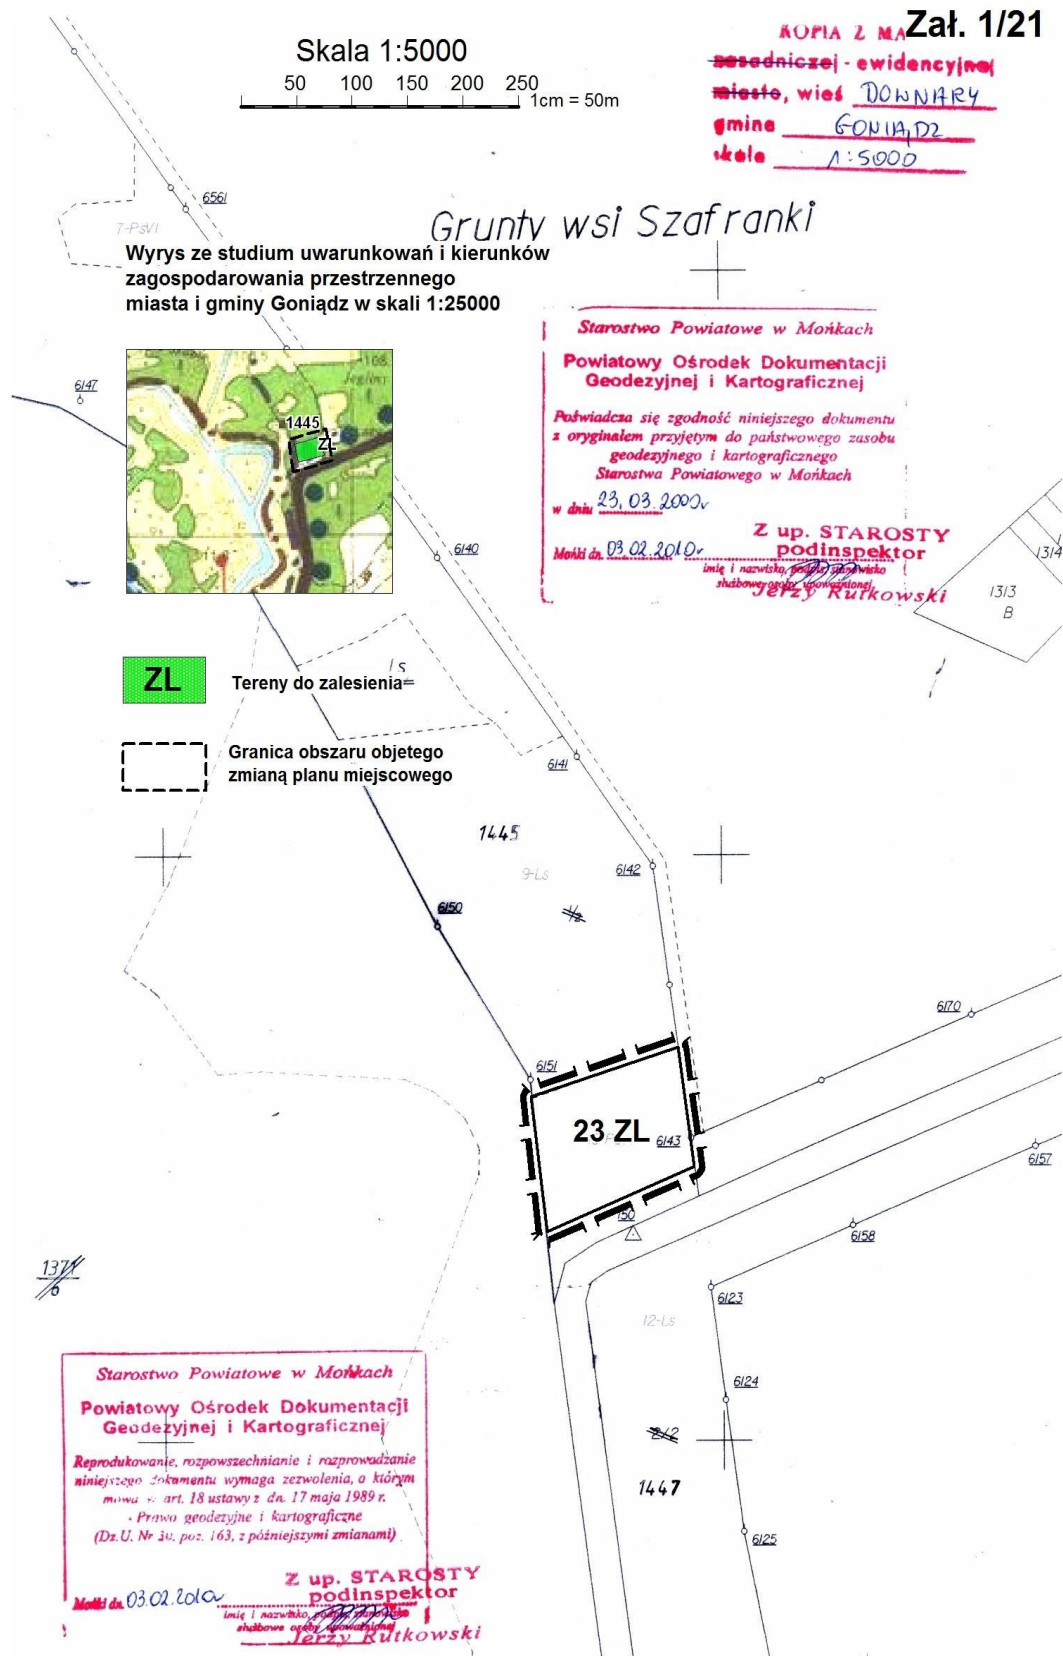

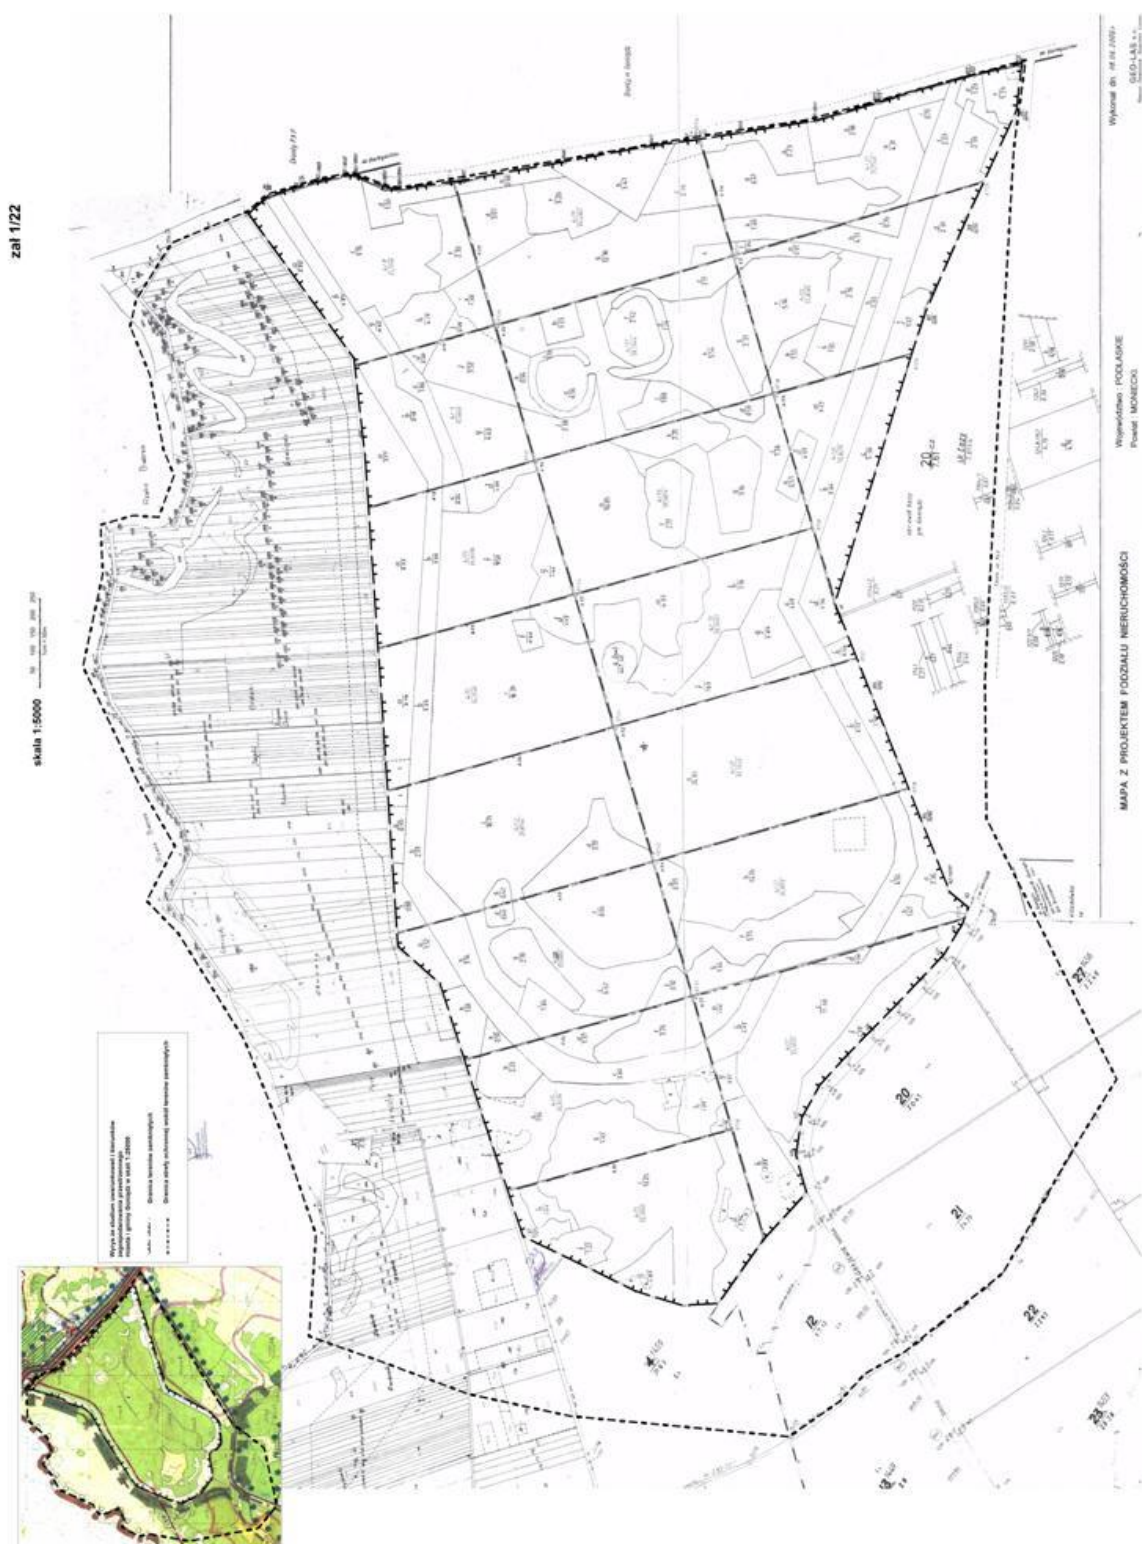

Załącznik Nr 2

do uchwały Nr VIII/55/11
Rady Miejskiej w Goniądzu
z dnia 27 lipca 2011 r.

**ROZSTRZYGNIĘCIE O SPOSOBIE ROZPATRZENIA nieuwzględnionych przez Burmistrza Goniądza uwag
wniesionych do projektu zmiany miejscowego zagospodarowania przestrzennego gminy Goniądz w trakcie
jego wyłożenia do publicznego wglądu w dniach od 3 do 23 marca 2011 r. i 14 dni po jego wyłożeniu**

Na podstawie art. 20 ust. 1 ustawy z dnia 27 marca 2003 r. o planowaniu i zagospodarowaniu przestrzennym (Dz. U. Nr 80, poz. 717, zm. z 2004 r. Nr 6, poz. 41, Nr 141, poz. 1492, z 2005 r. Nr 113, poz. 954, Nr 130, poz. 1087, z 2006 r. N 45, poz. 319, Nr 225, poz. 1635, z 2007 r. Nr 127, poz. 880, z 2008 r. Nr 199, poz. 1227, Nr 201, poz. 1237, Nr 220, poz. 1413, z 2010 r. Nr 24, poz. 124, Nr 75, poz. 474, Nr 106, poz. 675, Nr 119, poz. 804, Nr 130, poz. 871, Nr 149, poz. 996, Nr 155, poz. 1043, z 2011 r. Nr 32, poz. 159) nieuwzględnione przez Burmistrza uwagi rozstrzyga się w sposób następujący:

§ 1. Nie uwzględnia się uwag wniesionych drogą elektroniczną w dniu 29 marca 2011 r. przez Pana Piotra Świętochowskiego, zam. przy ul. Powstańców 12/5, 15-666 Białystok, dotyczących poglądu, iż zabudowa działek nr geodezyjny 201 i 383 we wsi Szafranki jest wysoce niepożądana lub niewskazana. Powyższe uzasadnia się tym, iż opinia w tej sprawie opiera się na opracowaniu pt. „Raport o oddziaływaniu na środowisko – część inwentaryzacyjna przedsięwzięcia inwestycyjnego polegającego na budowie – budownictwo jednorodzinne wraz z infrastrukturą towarzyszącą i usługami nieuciążliwymi – na działkach nr geodezyjny 186, 187, 201, obręb Szafranki, gmina Goniądz, zlokalizowanej w obszarze NATURA 2000: OSO „Ostoja Biebrzańska” (kod: PLB 200006) i SOO „Dolina Biebrzy” (kod: PLH 200008)”, wykonanym na zlecenie inwestora przez firmę EKOTON Sp. z o.o. w 2009 r. (autorzy: G. Chocian, M. Polakowski, B. Gładkowska - Chocian, A. Olędzka, M. Broniszewska). Z raportu wynika, iż tereny te są cenne przyrodniczo, jednakże w sposób zróżnicowany, a czego nie zauważa autor uwag. Raportem objęto działki nr 186, 187 i 201 we wsi Szafranki, natomiast zmiana planu nie obejmuje działki nr 186 (najbardziej cennej przyrodniczo), lecz obejmuje działkę nr 383, której nie ujęto w raporcie, natomiast autor uwag włącza ją do oceny przyrodniczej posługując się raportem. Jeśli chodzi o działkę nr 201 to raport jednoznacznie stwierdza, że jest ona najmniej cenna przyrodniczo, dlatego tylko jej wschodnią część o powierzchni 3 ha przeznacza się pod zabudowę. Natomiast działka nr 383 położona jest w sąsiedztwie terenu już przeznaczonego w obowiązującym planie miejscowym i podzielonego pod zabudowę lotniskową, stąd niezrozumiała jest negatywna ocena tego terenu w przedmiocie jego przeznaczenia pod zabudowę usługową i turystyczną, jako kontynuacja zabudowy. Raport, we wnioskach końcowych, stwierdza (o czym przemilcza autor uwag), że teren działki 201 możliwy jest do zabudowy pod pewnymi warunkami, które są spełnione w szczegółach w zmianie planu miejscowego. Na tym obszarze dopuszcza się podział terenu jedynie na działki duże (nie mniejsze niż 2000 m² oraz zabudowę mieszkaniową jednorodziną z użytkowym poddaszem o wysokości do 7 m), a także zabudowę usługową dwukondygnacyjną nie wyższą niż 9 m, przy założonym wskaźniku powierzchni biologicznie czynnej w wysokości nie mniejszej niż 84 %. Taka forma zabudowy i na tak dużych działkach spełnia postulat raportu, by zabudowa ta nie zachwiała formy typowego krajobrazu oraz nie przesłoniła wglądu w głąb naturalnych zbiorowisk roślinnych Biebrzy od strony drogi Osowiec – Goniądz. Raport zauważa także, że planowana inwestycja wpłynie korzystnie na środowisko, ponieważ będzie stworzona pełna infrastruktura kanalizacyjna na odcinku Goniądz – Szafranki, co wpłynie na obniżenie zanieczyszczenia rzeki Biebrzy. Projekt zmiany planu ustala obowiązek odprowadzania ścieków do kanalizacji sanitarnej i dalej do oczyszczalni ścieków w Goniądzu.

§ 2. Uwagi wniesione pismem nr DOP-441-50/102/1739/2010/11 w dniu 4 kwietnia 2011 r. przez Dyrektora Biebrzańskiego Parku Narodowego rozstrzyga się w sposób następujący:

1. Nie uwzględnia się uwag dotyczących propozycji wniesienia dodatkowych, szczegółowych zapisów odnośnie przeznaczenia pod zabudowę określoną w projekcie zmiany planu działki nr geodezyjny 200 we wsi Osowiec, o następującej treści:

- 1) budynek o całkowitej powierzchni zabudowy do 100 m²;
- 2) kolorystyka budynku stonowana, preferowany odcień brąz, beż;
- 3) obiekt położony jest w centralnej części korytarza ekologicznego i będzie on utrudniał zachowanie łączności tego ciągu, natomiast powstanie kolejnych budynków w sąsiedztwie (bezpośrednim i pośrednim) spowoduje nasilenie antropopresji i znaczący negatywny wpływ na przyrodę tego terenu. Powyższe uzasadnia się tym, iż:
 - a) projekt zmiany planu przeznaczając pod zabudowę działkę nr 200 dopuszcza ewentualny podział terenu na duże działki budowlane nie mniejsze niż 2000 m² oraz ustala niski wskaźnik powierzchni zabudowy, a także wysoki wskaźnik powierzchni biologicznie czynnej (84 % powierzchni działki), co zapewnia, że nowa zabudowa nie będzie ingerowała agresywnie w krajobraz, ani nie naruszy środowiska przyrodniczego parku; przyjęcie proponowanej powierzchni zabudowy 100 m² dla każdej działki, jak proponuje Park, drastycznie ograniczyłoby możliwości inwestycyjne na tym terenie,
 - b) projekt zmiany planu zawiera już propozycje dotyczące kolorystyki dachów i ścian projektowanych obiektów i naszym zdaniem, proponowane zapisy nie wnoszą niczego nowego,
 - c) zgłoszona propozycja wprowadzenia zapisu do zmiany planu zawierającego ocenę położenia terenu w układzie przyrodniczym i negatywnego wpływu ewentualnej zabudowy w jego sąsiedztwie na przyrodę jest, naszym zdaniem, stwierdzeniem subiektywnym i wykracza poza zakres zmiany planu, ustalony uchwałą Nr XLIV/247/10 Rady Miejskiej w Goniądzu z dnia 24 lutego 2010 r. w sprawie przystąpienia do sporządzenia zmiany miejscowego planu zagospodarowania przestrzennego gminy Goniądz.

2. Nie uwzględnia się uwag dotyczących poglądu, iż tereny obejmujące działki nr geodezyjne 201 i 383 we wsi Szafranki należy utrzymać w dotychczasowym użytkowaniu, ze względu na ich wysokie walory przyrodnicze. Powyższe uzasadnia się tym, iż opinia w tej sprawie opiera się na opracowaniu pt. „Raport o oddziaływaniu na środowisko – część inwentaryzacyjna przedsięwzięcia inwestycyjnego polegającego na budowie – budownictwo jednorodzinne wraz z infrastrukturą towarzyszącą i usługami nieuciążliwymi – na działkach nr geodezyjne 186, 187, 201, obręb Szafranki, gmina Goniądz, zlokalizowanej w obszarze NATURA 2000: OSO „Ostoja Biebrzańska” (kod: PLB 200006) i SOO „Dolina Biebrzy” (kod: PLH 200008)”, wykonanym na zlecenie inwestora przez firmę EKOTON Sp. z o.o. w 2009 r. (autorzy: G. Chocian, M. Polakowski, B. Gładkowska - Chocian, A. Olędzka, M. Broniszewska). Z raportu wynika, iż tereny te są cenne przyrodniczo, jednakże w sposób zróżnicowany, a czego się nie zauważyło w piśmie Dyrektora Biebrzańskiego Parku Narodowego. Raportem objęto działki nr 186, 187 i 201 we wsi Szafranki, natomiast zmiana planu nie obejmuje działki nr 186 (najbardziej cennej przyrodniczo), lecz obejmuje działkę nr 383, której nie ujęto w raporcie, natomiast Dyrektor Parku włącza ją do oceny przyrodniczej posługując się raportem. Jeśli chodzi o działkę nr 201 to raport jednoznacznie stwierdza, że jest ona najmniej cenna przyrodniczo, dlatego tylko jej wschodnią część o powierzchni 3 ha przeznacza się pod zabudowę. Natomiast działka nr 383 położona jest w sąsiedztwie terenu już przeznaczonego w obowiązującym planie miejscowym (uzgodnionym z Biebrzańskim Parkiem Narodowym) i podzielonego pod zabudowę lotniskową, stąd niezrozumiała jest negatywna ocena tego terenu w przedmiocie jego przeznaczenia pod zabudowę usługową i turystyczną. Raport, we wnioskach końcowych, stwierdza (o czym przemilcza się w piśmie z uwagami), że teren działki 201 możliwy jest do zabudowy pod pewnymi warunkami, które są spełnione w szczegółach w zmianie planu miejscowego. Raport zauważa także, że planowana inwestycja wpłynie korzystnie na środowisko, ponieważ będzie stworzona pełna infrastruktura kanalizacyjna na odcinku Goniądz – Szafranki, co wpłynie na obniżenie zanieczyszczenia rzeki Biebrzy. Ponadto, Dyrektor Biebrzańskiego Parku Narodowego, powołując się na opracowanie dotyczące warunków wodno-glebowych, sporządzone przez hydrologa ze Szkoły Głównej Gospodarstwa Wiejskiego w Warszawie stwierdza, że działka nr 201 we wsi Szafranki położona jest na obszarze bezpośredniego zagrożenia powodzią, tymczasem instytucja powołana do oceny terenów zagrożonych powodzią, jaką jest Dyrektor Regionalnego Zarządu Gospodarki Wodnej w Warszawie nie wniósł zastrzeżeń do propozycji zagospodarowania tej działki. Jednoznaczna jest także ocena, co do położenia w korytarzu ekologicznym działek nr 201 i 383 we wsi Szafranki, wymienionych w opiniach dołączonych do pisma Dyrektora Parku i na które powołuje się Dyrektor. Otóż, Instytut Biologii Ssaków Polskiej Akademii Nauk w Białowieży

stwierdza, że działki nr 201 i 383 we wsi Szafranki położone są na peryferiach korytarza ekologicznego. Odnośnie uwag dotyczących koniecznych działań i uzgodnień z odpowiednimi instytucjami związanych z przeznaczeniem na cele budowlane terenów położonych na obszarze NATURA 2000 (ewentualna kompensacja przyrodnicza, ocena oddziaływania na obszar NATURA 2000 i inne) należy zauważyć, że są to przewidziane prawem procedury na etapie lokalizacji inwestycji i uzyskiwania pozwoleń na budowę, o czym wspomina także prognoza oddziaływania na środowisko sporządzona do zmiany planu. Należy także zauważyć, że zarówno projekt zmiany planu, jak też prognoza oddziaływania na środowisko zostały pozytywnie zaopiniowane przez Regionalnego Dyrektora Ochrony Środowiska (pismo Nr RDOŚ-20-WOOS-I-7041-144/10/ec z dnia 30 grudnia 2010 r.) oraz uzgodnione w zakresie ochrony przyrody (pismo Nr RDOŚ-20-WPN-I-663300/20/10/ec z dnia 31 grudnia 2010 r.).

3. Nie uwzględnia się uwagi dotyczącej propozycji wniesienia do tekstu zmiany planu, w odniesieniu do proponowanej zabudowy we wsi Wroceń na działkach nr geodezyjny 28/1, 28/2, 29/4, 30/1, 145/3, 147/17, 147/22, 142/3, 33/2, 34/5, zapisu o treści: „odprowadzanie ścieków do szczelnego zbiornika (szamba) i odbiór przez właściwą firmę; zakaz sytuowania przydomowych oczyszczalni ścieków, ze względu na bezpośrednie sąsiedztwo terenów zalewowych i wysoki poziom wód gruntowych (również wymogi ustawy Prawo wodne)”. Powyższe uzasadnia się tym, iż ustawa Prawo wodne nie zakazuje stosowania przydomowych oczyszczalni ścieków (co zastosowano w projekcie zmiany planu), natomiast § 34 rozporządzenia Ministra Infrastruktury z dnia 12 kwietnia 2002 r. w sprawie warunków technicznych, jakim powinny odpowiadać budynki i ich usytuowanie (Dz. U. Nr 75, poz. 690, z późn. zm.) w sprawie lokalizacji zbiorników na nieczystości ciekłe stanowi, iż „nie dopuszcza się ich stosowania na obszarach podlegających szczególnej ochronie środowiska i narażonych na powódzie oraz zalewane wodami opadowymi.” Ponadto, powszechnie wiadomo, iż ze względu na zobowiązania akcesyjne, budowa szamb może być stosowana tylko do 2015 r., po tym terminie należy zapewnić inny sposób postępowania ze ściekami.

§ 3. Uwagi wniesione w dniu 4 kwietnia 2011 r. przez Klub Przyrodników, ul. 1 Maja 22, 66 - 200 Świebodzin, rozstrzyga się następująco:

1. Nie uwzględnia się uwag dotyczących:

- 1) rezygnacji ze zmiany sposobu zagospodarowania w całości działek nr 201 i 383 we wsi Szafranki, ze względu na sugerowaną ochronę ważnego powiązania ekologicznego między doliną Biebrzy a terenami sąsiednimi, wykorzystywanego przez zwierzęta;
- 2) rezygnacji ze zmiany kierunków zagospodarowania przestrzennego działki nr 200 we wsi Osowiec dla nie pogłębiania naruszenia integralności obszarów NATURA 2000, powodowanego przez drogę Białystok – Grajewo;
- 3) wskazania przeznaczenia na cele ochrony przyrody (a nie na inne cele, jak jest w zmianie planu) działki nr 1365/1 we wsi Downary (Osowiec Twierdza), przewidywanej do włączenia w granice Biebrzańskiego Parku Narodowego;
- 4) rezygnacji z przeznaczenia do zabudowy działki nr 445/1 we wsi Dawidowizna;
- 5) rzekomego naruszenia art. 9, ust. 4 ustawy o planowaniu i zagospodarowaniu przestrzennym w kwestii niezgodności planu ze studium;
- 6) twierdzenia, że przewidywany w studium rozwój demograficzny gminy nie stwarza przesłanek do wyznaczania terenów pod nową zabudowę;
- 7) dostosowania w całym planie terminologii stosowanej do obszarów zalewowych do aktualnego prawa wodnego;
- 8) wniosku o odrzucenie proponowanej zmiany planu w całości i ewentualne ponowne przystąpienie do jego sporządzania.

Powyższe uzasadnia się tym, iż nie ma jednoznacznej pewności, że tereny działek nr 201 i 383 we wsi Szafranki leżą na ciągu ekologicznym służącym zwierzętom. Teren powyższy został przeanalizowany w opracowaniu pt. „Raport o oddziaływaniu na środowisko – część inwentaryzacyjna przedsięwzięcia inwestycyjnego polegającego na budowie – budownictwo jednorodzinne wraz z infrastrukturą towarzyszącą i usługami nieuciążliwymi – na działkach

nr geodezyjny 186, 187, 201, obręb Szafranki, gmina Goniądz, zlokalizowanej w obszarze NATURA 2000: OSO „Ostoja Biebrzańska” (kod: PLB 200006) i SOO „Dolina Biebrzy” (kod: PLH 200008)”, wykonanym na zlecenie inwestora EKO-TON Sp. z o.o. w 2009 r. (autorzy: G. Chocian, M. Polakowski, B. Gładkowska-Chocian, A. Olędzka, M. Broniszewska). Z raportu wynika, iż tereny te są cenne przyrodniczo, jednakże w sposób zróżnicowany. Raportem objęto działki nr 186, 187 i 201 we wsi Szafranki, natomiast zmiana studium nie obejmuje działki nr 186 (najbardziej cennej przyrodniczo), lecz obejmuje działkę nr 383, której nie ujęto w raporcie. Jeśli chodzi o działkę nr 201 to raport jednoznacznie stwierdza, że jest ona najmniej cenna przyrodniczo, dlatego tylko jej wschodnią część o powierzchni 3 ha przeznacza się pod zabudowę. Natomiast działka nr 383 położona jest w sąsiedztwie terenu już przeznaczonego w planie miejscowym (uzgodnionym z Biebrzańskim Parkiem Narodowym) i podzielonego pod zabudowę lotniskową, stąd niezrozumiała jest negatywna ocena tego terenu w przedmiocie jego przeznaczenia pod zabudowę usługową i turystyczną. Raport, we wnioskach końcowych, stwierdza, że teren działki nr 201 możliwy jest do zabudowy pod pewnymi warunkami, które są spełnione w szczegółach w planie miejscowym. Raport zauważa także, że planowana inwestycja wpłynie korzystnie na środowisko, ponieważ będzie stworzona pełna infrastruktura kanalizacyjna na odcinku Goniądz – Szafranki, co wpłynie na obniżenie zanieczyszczenia rzeki Biebrzy. Natomiast zagospodarowanie działki nr 200 we wsi Osowiec w sposób przewidziany w zmianie planu nie pogłębi naruszenia integralności obszarów NATURA 2000, gdyż jak wynika z opinii jednego z ekspertów – Pana Piotra Świętochowskiego „wpływ na ptaki, jaki spowoduje budowa i użytkowanie tego terenu prawdopodobnie będzie kumulował się w strefie oddziaływania ruchliwej szosy”. Odnośnie uwagi, iż zabudowa działek nr 200 we wsi Osowiec i 201 we wsi Szafranki będzie znacząco negatywnie oddziaływać na obszary NATURA 2000, to uwzględnione w części uwagi w tej sprawie powodują, że uwaga staje się nieuzasadniona. Odnośnie wniosku o przeznaczenie na cele ochrony przyrody (a nie na inny cel wskazany w projekcie zmiany planu) działki nr 1365/1 we wsi Downary (Osowiec – Twierdza), to nawet gdy teren wejdzie w przyszłości w granice Parku narodowego, jego przeznaczenie pod zabudowę usługowo-turystyczną może być wykorzystane dla celów Parku. Istniejący stan tego terenu (boisko sportowe) nie daje podstaw do zaliczenia go do obszarów cennych przyrodniczo, służących celom ochrony przyrody. Natomiast przeznaczenie działki nr 445/1 we wsi Dawidowizna pod zabudowę zagrodową nie jest sprzeczne ze studium, ponieważ pkt 1.8 części tekstowej, w podpunktach 6 i 7 stwierdza, że budownictwo zagrodowe może być realizowane także poza zwartą zabudową na terenach położonych w pobliżu tej zabudowy, pod warunkiem dostępu do drogi publicznej, a także poza terenami zwartej zabudowy wsi. Odnośnie nieuwzględnienia uwag dotyczących rzekomego naruszenia art. 9, ust. 4 ustawy o planowaniu i zagospodarowaniu przestrzennym, który stanowi, iż „ustalenia studium są wiążące dla organów gminy przy sporządzaniu planów”, należy zauważyć, że ustawodawca w tym artykule, ani w żadnym innym, nie zabronił jednoczesnego sporządzania projektu zmiany studium i projektu planu miejscowego, który byłby zgodny z projektem zmiany studium. W tym przypadku projekt zmiany studium jest „wiązący” przy sporządzaniu planu. Naruszeniem art. 9, ust. 4 ustawy byłaby sytuacja, w której nie następowałaby równoczesna zmiana studium, a sporządzany projekt planu był niezgodny z obowiązującym studium. Nie ma, naszym zdaniem, naruszenia prawa fakt prowadzenia jednoczesnej procedury zmiany studium i planu, ponieważ ustawodawca w art. 20, ust. 1 ustawy ustalił, że dopiero uchwalany plan ma być zgodny ze studium. W naszym przypadku wcześniej nastąpiła zmiana studium, by doprowadzić do zgodności zmiany planu ze studium. Klub Przyrodników kategorycznie stwierdza, że nie można prowadzić jednocześnie procedury zmiany studium z opracowaniem planu miejscowego. Tymczasem, w tej sprawie są różne interpretacje, a praktyka dowodzi, że dopuszcza się równoczesne prowadzenie prac, gdyż nie narusza się prawa, skracając terminy sporządzenia dokumentów planistycznych, nikomu przy tym nie szkodząc. Gdyby ustawodawca chciał, to zakazałby jednoczesnego sporządzania zmiany studium i planu miejscowego. Nieuzasadnione są uwagi, że rozwój demograficzny gminy, przedstawiony w studium, nie wymaga projektowania nowej zabudowy, zatem nie ma potrzeby wyznaczania w planie miejscowym nowych terenów budowlanych na wiejskich terenach gminy, ponieważ nowe tereny budowlane mogą służyć na wymianę istniejącej, zużytej technicznie zabudowy, podniesieniu standardu cywilizacyjnego, czy też ludności spoza gminy, mającej chęć posiadania drugiego domu w gminie Goniądz, a także rozwojowi urządzeń turystyczno-wypoczynkowych, zwiększających turystyczną atrakcyjność gminy. Wniosek o dostosowanie terminologii stosowanej do obszarów zalewowych w całym planie nie może być zrealizowany w aktualnej procedurze zmiany planu, gdyż wykracza to poza zakres uchwały Nr XLIV/247/10 Rady Miejskiej w Goniądzu z dnia 24 lutego

2010 r. w sprawie przystąpienia do sporządzenia zmiany miejscowego planu zagospodarowania przestrzennego gminy Goniądz. W odniesieniu do projektu zmiany planu będącego przedmiotem aktualnej procedury planistycznej, usunięte zostały wszystkie zapisy na temat obszarów zalewowych, ponieważ zmianą planu nie obejmuje się takich obszarów – wszystkie tereny wymienione w projekcie zmiany planu leżą poza obszarami zalewowymi. Odnośnie wniosku o odrzucenie proponowanej zmiany planu w całości i ewentualne ponowne przystąpienia do jego sporządzenia, należy stwierdzić, że jest to wniosek nieuzasadniony w świetle wszystkich naszych wyjaśnień i rozstrzygnięć dotyczących uwag szczegółowych, z których część została uwzględniona jako uwagi słuszne.

Załącznik Nr 3

do uchwały Nr VIII/55/11
Rady Miejskiej w Goniądzu
z dnia 27 lipca 2011 r.

ROZSTRZYGNIECIE O SPOSOBIE REALIZACJI zapisanych w projekcie zmiany miejscowego planu zagospodarowania przestrzennego gminy Goniądz, inwestycji z zakresu infrastruktury technicznej, które należą do zadań własnych gminy oraz zasad ich finansowania, zgodnie z przepisami o finansach publicznych

Na podstawie art. 20 ust. 1 ustawy z dnia 27 marca 2003 r. o planowaniu i zagospodarowaniu przestrzennym (Dz. U. Nr 80, poz. 717, z 2004 r. Nr 6, poz. 41, Nr 141, poz. 1492, z 2005 r. Nr 113, poz. 954, Nr 130, poz. 1087, z 2006 r. Nr 45, poz. 319, Nr 225, poz. 1635, z 2007 r. Nr 127, poz. 880, z 2008 r. Nr 199, poz. 1227, Nr 201, poz. 1237, Nr 220, poz. 1413, z 2010 r. Nr 24, poz. 124, Nr 75, poz. 474, Nr 106, poz. 675, Nr 119, poz. 804, Nr 130, poz. 871, Nr 149, poz. 996, Nr 155, poz. 1043, Nr 149, poz. 996, Nr 155, poz. 1043, z 2011 r. Nr 32, poz. 159) Rada Miejska nie stwierdza konieczności realizacji inwestycji z zakresu infrastruktury technicznej, które należą do zadań własnych gminy oraz zasad ich finansowania, zgodnie z przepisami o finansach publicznych, ponieważ w zmianie miejscowego planu zagospodarowania przestrzennego nie zapisano takich potrzeb.

UZASADNIENIE

podjęcia przez Radę Miejską w Goniądzu uchwały w sprawie zmiany miejscowego planu zagospodarowania przestrzennego gminy Goniądz

Uchwała Rady Miejskiej jest końcowym efektem prac nad sporządzeniem zmiany miejscowego planu zagospodarowania przestrzennego gminy Goniądz.

Prace nad zmianą planu podjęto na podstawie uchwały Nr XLIV/247/10 Rady Miejskiej w Goniądzu z dnia 24 lutego 2010 r.

Podstawą prawną opracowania zmiany planu jest ustawa z dnia 27 marca 2003 r. o planowaniu i zagospodarowaniu przestrzennym (Dz. U. Nr 80, poz. 717, z późn. zm.).

W trakcie prac nad zmianą planu wykonano wszystkie opracowania i czynności przewidziane w wyżej wymienionej ustawie oraz innych przepisach, m.in.:

- wykorzystano opracowanie ekofizjograficzne, sporządzone do planu w 2003 r.
- przeprowadzono strategiczną ocenę oddziaływania zmiany planu na środowisko, na podstawie art. 46 pkt 1 ustawy z dnia 3 października 2008 r. o udostępnianiu informacji o środowisku i jego ochronie, udziale społeczeństwa w ochronie środowiska oraz o ocenach oddziaływania na środowisko (Dz. U. Nr 199, poz. 1227, z późn. zm.), w tym sporządzono prognozę oddziaływania na środowisko,
- sporządzono prognozę skutków finansowych uchwalenia zmiany planu,
- projekt zmiany planu rozpatrzyła Gminna Komisja Urbanistyczno-Architektoniczna w Goniądzu w dniu 19 października 2010 r.,
- uzyskano stosowne opinie i uzgodnienia,

- uzyskano zgodę Marszałka Województwa Podlaskiego na przeznaczenie lasów i gruntów leśnych na cele nieleśne,
- wyłożono projekt zmiany planu wraz z prognozą oddziaływania na środowisko do publicznego wglądu w dniach od 3 do 23 marca 2011 r. oraz przeprowadzono dyskusję publiczną w dniu 9 marca 2011 r.;
- zgłoszone do zmiany planu uwagi zostały rozpatrzone przez Burmistrza Goniądza zarządzeniem Nr 54/11 z dnia 28 kwietnia 2011 r. – część uwag została uwzględniona, uwagi nieuwzględnione przedstawiono do rozstrzygnięcia Radzie Miejskiej w Goniądzu.

Zmiana planu jest zgodna ze studium uwarunkowań i kierunków zagospodarowania przestrzennego miasta i gminy Goniądz, uchwalonym uchwałą Nr 94/XIX/200 Rady Miejskiej w Goniądzu z dnia 30 marca 2000 r., zmienionym uchwałą Nr XXVII/161/08 z dnia 12 listopada 2008 r., zmienionym uchwałą Nr VII/46/11 z dnia 17 czerwca 2011 r.

Uchwalona zmiana zmiany planu umożliwi realizację zamierzeń inwestycyjnych właścicieli nieruchomości, którzy wnioskowali o jego zmianę.

Inwestycje te wpłyną pozytywnie na rozwój gospodarczy gminy.

2536

UCHWAŁA NR IX/58/11 RADY MIEJSKIEJ W SURAZU

z dnia 3 sierpnia 2011 r.

zmieniająca uchwałę w sprawie opłat za świadczenia przedszkola samorządowego prowadzonego przez Gminę Suraz

Na podstawie art. 18 ust. 2 pkt 15 w związku z art. 40 ust. 1 ustawy z dnia 8 marca 1990 r. o samorządzie gminnym /Dz. U. z 2001 r. Nr 142, poz. 1591; z 2002 r. Nr 23, poz. 220, Nr 62, poz. 558, Nr 113, poz. 984, Nr 153, poz. 1271 i Nr 214, poz. 1806; z 2003 r. Nr 80, poz. 717 i Nr 162, poz. 1568; z 2004 r. Nr 102, poz. 1055, Nr 116, poz. 1203, Nr 167, poz. 1759; z 2005 r. Nr 172, poz. 1441 i Nr 175 poz. 1457; z 2006 r. Nr 17 poz. 128, Nr 181, poz. 1337, z 2007 r. Nr 48, poz. 327, Nr 138, poz. 974 i Nr 173, poz. 1218 oraz z 2008 r. Nr 180, poz. 1111, Nr 223, poz. 1458; z 2009 r. Nr 52, poz. 420 Nr 157 poz. 1241; z 2010 r. Nr 28 poz. 142 i 146, Nr 40 poz. 230, Nr 106 poz. 675; z 2011 r. Nr 21 poz. 113, Nr 117 poz. 679/ i art. 14 ust 5 ustawy z dnia 7 września 1991 r. o systemie oświaty /Dz. U. z 2004 r. Nr 256 poz. 2572, Nr 273 poz. 2703, Nr 281 poz. 2781; z 2005 r. Nr 17 poz. 141, Nr 94 poz. 788, Nr 122 poz. 1020, Nr 131 poz. 1091, Nr 137 poz. 1304, Nr 167 poz. 1400, Nr 249 poz. 2104; z 2006 r. Nr 144 poz. 1043, Nr 208 poz. 1532, Nr 227 poz. 1658; z 2007 r. Nr 42 poz. 273, Nr 80 poz. 542, Nr 115 poz. 791, Nr 120 poz. 818, Nr 180 poz. 1280; z 2008 r. Nr 70 poz. 416, Nr 145 poz. 917, Nr 216 poz. 1370; z 2009 r. Nr 6 poz. 33, Nr 31 poz. 206, Nr 56 poz. 458/, Nr 157 poz. 1241, Nr 219 poz. 1705; z 2010 r. Nr 44 poz. 250 Nr 54 poz. 320, Nr 127 poz. 857, Nr 148 poz. 991, Nr 106 poz. 662, Nr 112 poz. 654/ Rada Miejska w Surazie uchwala, co następuje:

§ 1. 1. §2 ust. 2 uchwały Nr XXXVI/192/09 Rady Miejskiej w Surazie z dnia 30 października 2009 r. w sprawie opłat za świadczenia przedszkola samorządowego prowadzonego przez Gminę Suraz /Dz. Urz. Woj. Podl. z 2009 r. Nr 225 poz. 2637/ otrzymuje brzmienie:

„Rodzice lub opiekunowie prawni dziecka uczęszczającego do Samorządowego Jednooddziałowego Przedszkola w Surazie w wymiarze przekraczającym pięciogodzinny wymiar ustalony dla podstawy programowej wychowania przedszkolnego i korzystającego w tym czasie z wyżywienia, zobowiązani są do ponoszenia comiesięcznej odpłatności za przygotowanie posiłków, usługi opiekuńcze i bytowe świadczone przez przedszkole - w wysokości 100 zł.”

§ 2. Wykonanie uchwały powierza się Burmistrzowi Suraza

§ 3. Uchwała wchodzi w życie po upływie 14 dni od dnia ogłoszenia w Dzienniku Urzędowym Województwa Podlaskiego.

Przewodniczący Rady Miejskiej
Celina Chodorowska

2537

UCHWAŁA NR VI/47/2011 RADY GMINY KRASNOPOL

z dnia 18 lipca 2011 r.

w sprawie zasad udzielania i rozmiaru obniżek tygodniowego obowiązkowego wymiaru godzin zajęć dydaktycznych, wychowawczych i opiekuńczych nauczycielom, którym powierzono stanowiska kierownicze w szkołach na terenie Gminy Krasnopol oraz tygodniowego obowiązkowego wymiaru godzin zajęć niektórych nauczycieli przedmiotów w różnym wymiarze godzin

Na podstawie art. 42, ust. 7 pkt 2 i 3 w związku z art. 91 d pkt 1 ustawy z dnia 26 stycznia 1982 r. - Karta Nauczyciela (Dz. U. z 2006 r. Nr 97, poz. 647, Nr 170, poz. 1218, i Nr 220, poz. 1600, z 2007 r., Nr17, poz. 95, Nr 80, poz. 542, Nr 102, poz. 689, Nr 158, poz. 1103, Nr 176, poz. 1238, Nr 191, poz. 1369, i Nr 247, poz. 1821, z 2008 r. Nr 145, poz. 917, Nr 227, poz. 1505 oraz z 2009 Nr 1, poz. 1, Nr 56, poz. 458, Nr 67, poz. 572, Nr 97, poz. 800, Nr 213, poz. 1650 i Nr 219, poz. 1706) uchwala się, co następuje:

§ 1. Nauczycielom, którym powierzono stanowiska kierownicze w szkołach, obniża się tygodniowy obowiązkowy wymiar godzin zajęć dydaktycznych, wychowawczych i opiekuńczych określony w art. 42 ust. 7, pkt 2 ustawy z dnia 26 stycznia 1982 r. Karta Nauczyciela o liczbę godzin stanowiących różnicę między obowiązującym nauczyciela tygodniowym wymiarem zajęć a wymiarem określonym w poniższej tabeli:

1) Dyrektorzy szkół

Lp.	Liczba oddziałów	Tygodniowy wymiar godzin
1	do 4 oddziałów	12
2	5 – 6 oddziałów	10
3	7 - 10 oddziałów	8
4	11 – 16 oddziałów	5

2) Wicedyrektorzy szkół obowiązani są do prowadzenia zajęć w wymiarze wyższym o 4 godziny do wymiaru ustalonego dla dyrektorów szkół.

§ 2. Wymiar zajęć ustalony zgodnie z § 1, odnosi się również do nauczycieli zajmujących stanowiska kierownicze w zastępstwie nauczycieli, którym powierzono stanowiska kierownicze, z tym, że obowiązuje on tych nauczycieli od pierwszego dnia miesiąca następującego po miesiącu, w którym powierzono nauczycielowi zastępstwo.

§ 3. 1. Wójt Gminy w ramach posiadanych środków finansowych może w uzasadnionych przypadkach częściowo lub całkowicie zwolnić dyrektora szkoły od obowiązku realizacji tygodniowego wymiaru godzin zajęć określonego w art. 42 ust. 3 Karty Nauczyciela w całości lub w części, jeżeli warunki funkcjonowania szkoły powodują znaczne zwiększenie zadań dyrektora.

2. Zwolnienie dyrektora szkoły od obowiązku realizacji tygodniowego obowiązkowego wymiaru godzin zajęć następuje na pisemny wniosek dyrektora szkoły.

§ 4. 1. Tygodniowy obowiązkowy wymiar godzin zajęć dydaktycznych, wychowawczych lub opiekuńczych, prowadzonych bezpośrednio z dziećmi i młodzieżą oraz na rzecz dzieci i ich rodzin przez nauczycieli nie wymienionych w art. 42 ust. 7, pkt 3 Karty Nauczyciela, zatrudnionych w pełnym wymiarze godzin zajęć, ustala się według następującej normy:

Lp.	Stanowisko	Tygodniowy obowiązkowy wymiar godzin
1	pedagodzy zatrudnieni w szkołach każdego typu	22
2	logopedzi zatrudnieni w szkołach każdego typu	20

2. Przez zajęcia dydaktyczne, wychowawcze lub opiekuńcze prowadzone bezpośrednio z dziećmi i młodzieżą oraz na rzecz dzieci i ich rodzin przez nauczycieli wymienionych w ust. 1, należy rozumieć zajęcia grupowe i indywidualne wynikające z realizacji zadań diagnostycznych, terapeutycznych, doradczych, profilaktycznych i korekcyjnych.

§ 5. Tygodniowy obowiązkowy wymiar godzin zajęć dydaktycznych, wychowawczych i opiekuńczych dla nauczycieli realizujących w ramach stosunku pracy obowiązki określone dla stanowisk o różnym tygodniowym obowiązkowym wymiarze godzin, ustala się proporcjonalnie w odniesieniu do łącznej liczby realizowanych przez nauczyciela zajęć dydaktycznych, wychowawczych i opiekuńczych.

§ 6. Tygodniowy obowiązkowy wymiar godzin zajęć, o których mowa w § 5 wylicza się według następującego wzoru: $W=(X1+X2+...):(X1:Y1+X2:Y2+...)$, gdzie:

- 1) W – oznacza tygodniowy obowiązkowy wymiar godzin zajęć,
- 2) X1, X2....oznacza ilość godzin tygodniowego wymiaru zajęć w ramach różnych stanowisk przydzieloną danemu nauczycielowi w arkuszu organizacyjnym szkoły,
- 3) Y1, Y2.... oznacza tygodniowy obowiązkowy wymiar godzin zajęć dla danych stanowisk określonych w art. 42 ust. 3 Karty Nauczyciela,
- 4) ilorazy X1:Y1, X2:Y2... określone w ust. 1 przyjmuje się w zaokrągleniu do części setnych,
- 5) wymiar oznaczony literą W, o którym mowa w ust. 1, przyjmuje się w pełnych godzinach w ten sposób, że do 0,5 godziny pomija się, a co najmniej 0,5 godziny przyjmuje się za pełną.

§ 7. Różnica między tygodniowym wymiarem godzin przydzielonych w arkuszu organizacyjnym szkoły a ustalonym zgodnie z § 6 tygodniowym obowiązkowym wymiarem godzin zajęć stanowi liczbę godzin ponadwymiarowych.

§ 8. Tygodniowy obowiązkowy wymiar godzin zajęć dydaktycznych, wychowawczych lub opiekuńczych nauczycieli, o których mowa w § 5 zobowiązanych do pracy w innej szkole w celu uzupełnienia obowiązkowego wymiaru zajęć ustala się według zasad określonych w § 5 i 6 .

§ 9. Tracą moc:

- 1) uchwała Nr XLIV/217/02 Rady Gminy Krasnopol z dnia 25 czerwca 2002 r. w sprawie zasad udzielania i rozmiaru zniżek nauczycielom, którym powierzono stanowiska kierownicze oraz określenie tygodniowego wymiaru zajęć tych nauczycieli, których nie ma w karcie nauczyciela w szkołach podstawowych i gimnazjum w gminie Krasnopol,
- 2) uchwała Nr XXX/154/05 Rady Gminy Krasnopol z dnia 31 października 2005 r. w sprawie określenia tygodniowego obowiązkowego wymiaru godzin zajęć nauczycieli logopedów.

§ 10. Wykonanie uchwały powierza się Wójtowi Gminy.

§ 11. Uchwała podlega ogłoszeniu w Dzienniku Urzędowym Województwa Podlaskiego.

§ 12. Uchwała wchodzi w życie z dniem 1 września 2011 r.

Przewodniczący Rady
Józef Malinowski

2538

UCHWAŁA NR VI/48/2011 RADY GMINY KRASNOPOL

z dnia 18 lipca 2011 r.

w sprawie zmiany uchwały dotyczącej przyjęcia regulaminu określającego wysokość oraz szczegółowe warunki przyznawania dodatków: za wysługę lat, motywacyjnego, funkcyjnego, oraz warunki pracy, szczegółowe warunki obliczania i wypłacania wynagrodzenia za godziny nadwymiarowe i godziny doraźnych zastępstw, oraz wysokość i warunki wypłacania dodatku mieszkaniowego dla nauczycieli szkół prowadzonych przez Gminę Krasnopol

Na podstawie art. 30, ust. 6 i art. 54 ust. 7 ustawy z dnia 26 stycznia 1982 r. - Karta Nauczyciela (Dz. U. z 2006 r. Nr 97, poz. 647, Nr 170, poz. 1218, i Nr 220, poz. 1600, z 2007 r., Nr 17, poz. 95, Nr 80, poz. 542, Nr 102, poz. 689, Nr 158, poz. 1103, Nr 176, poz. 1238, Nr 191, poz. 1369, i Nr 247, poz. 1821, z 2008 r. Nr 145, poz. 917, Nr 227, poz. 1505 oraz z 2009 Nr 1, poz. 1, Nr 56, poz. 458, Nr 67, poz. 572, Nr 97, poz. 800, Nr 213, poz. 1650 i Nr 219, poz. 1706) i po uzgodnieniu ze Związkiem Nauczycielstwa Polskiego Zarządem Oddziału w Sejnach Rad Gminy uchwala, co następuje:

§ 1. W uchwale Nr XXIV/145/09 Rady Gminy Krasnopol z dnia 30 marca 2009 r. w sprawie przyjęcia regulaminu określającego wysokość oraz szczegółowe warunki przyznawania dodatków: za wysługę lat, motywacyjnego, funkcyjnego, oraz warunki pracy, szczegółowe warunki obliczania i wypłacania wynagrodzenia za godziny nadwymiarowe i godziny doraźnych zastępstw, oraz wysokość i warunki wypłacania dodatku mieszkaniowego dla nauczycieli szkół prowadzonych przez Gminę Krasnopol:

1) załącznik do Regulaminu wynagradzania nauczycieli otrzymuje brzmienie:

„TABELA DODATKÓW FUNKCYJNYCH DYREKTORA I WICEDYREKTORA SZKOŁY

Lp.	Stanowisko	Miesięcznie zł od - do
1	Dyrektor każdego typu szkoły liczącej: 1) do 5 oddziałów i 5 oddziałów 2) 6 i więcej oddziałów	300-800 zł 800 – 2.000
2	Wicedyrektor każdego typu szkoły liczącej: 1) do 5 oddziałów i 5 oddziałów 2) 6 i więcej oddziałów	200 – 500 500- 1.500 „

§ 2. Wykonanie uchwały powierza się Wójtowi Gminy.

§ 3. Uchwała podlega ogłoszeniu w Dzienniku Urzędowym Województwa Podlaskiego.

§ 4. Uchwała wchodzi w życie z dniem 1 września 2011 r.

Przewodniczący Rady
Józef Malinowski

2539

UCHWAŁA NR VIII/71/11 RADY GMINY JUCHNOWIEC KOŚCIELNY

z dnia 1 sierpnia 2011 r.

w sprawie przyjęcia „Regulaminu przyznawania dotacji do usuwania azbestu z terenu gminy Juchnowiec Kościelny”

Na podstawie art. 18 ust. 2 pkt 15 ustawy z dnia 8 marca 1990 r. o samorządzie gminnym (Dz. U. z 2001 r. Nr 142, poz. 1591, z 2002 r. Nr 23, poz. 220, Nr 62, poz. 558, Nr 113, poz. 984, Nr 153, poz. 1271 i Nr 214, poz. 1806, z 2003 r. Nr 80, poz. 717 i Nr 162, poz. 1568, z 2004 r. Nr 102, poz. 1055, Nr 116, poz. 1203 i Nr 167, poz. 1759, z 2005 r. Nr 172, poz. 1441 i Nr 175, poz. 1457, z 2006 r. Nr 17, poz. 128 i Nr 181, poz. 1337, z 2007 r. Nr 48, poz. 327, Nr 138, poz. 974 i Nr 173, poz. 1218, z 2008 r. Nr 180, poz. 1111 i Nr 223, poz. 1458, z 2009 r. Nr 52, poz. 420 i Nr 157, poz. 1241, z 2010 r. Nr 28, poz. 142 i 146, Nr 40, poz. 230, Nr 106, poz. 675; z 2011 r. Nr 21, poz. 113) i art. 221 ust. 1 i 4 ustawy z dnia 27 sierpnia 2009 r. o finansach publicznych (Dz. U. Nr 157, poz. 1240; z 2010 r. Nr 28, poz. 146, Nr 96, poz. 620, Nr 123, poz. 835, Nr 152, poz. 1020, Nr 96, poz. 620, Nr 238, poz. 1578, Nr 257, poz. 1726) oraz art. 403 ust. 5 ustawy z dnia 27 kwietnia 2001 r. - Prawo Ochrony Środowiska (t.j. Dz. U. z 2008 r. Nr 25, poz. 150, Nr 111, poz. 708, Nr 138, poz. 865, Nr 154, poz. 958, Nr 171, poz. 1056, Nr 199, poz. 1227, Nr 79, poz. 698, Nr 80, poz. 707, Nr 223, poz. 1464, Nr 227, poz. 1505; z 2009 r. Nr 19, poz. 100, Nr 20, poz. 106, Nr 79, poz. 666, Nr 130, poz. 1070, Nr 215, poz. 1664; z 2010 r. Nr 21, poz. 104, Nr 28, poz. 145, Nr 40, poz. 227, Nr 76, poz. 489, Nr 119, poz. 804, Nr 152, poz. 1018, Nr 152, poz. 1019, Nr 229, poz. 1498, Nr 249, poz. 1657, Nr 182, poz. 1228; z 2011 r. Nr 32, poz. 159, Nr 63, poz. 322, Nr 99, poz. 569, Nr 122, poz. 695), Rada Gminy Juchnowiec Kościelny uchwala, co następuje:

§ 1. Uchwala się „Regulamin przyznawania dotacji do usuwania wyrobów zawierających azbest z terenu gminy Juchnowiec Kościelny” w brzmieniu określonym w załączniku nr 1 stanowiącym integralną część niniejszej uchwały.

§ 2. Wykonanie uchwały powierza się Wójtowi Gminy Juchnowiec Kościelny.

§ 3. Uchwała wchodzi w życie po upływie 14 dni od dnia ogłoszenia w Dzienniku Urzędowym Województwa Podlaskiego.

Przewodniczący Rady
Bożena Ewa Jakończuk

Załącznik Nr 1

do uchwały Nr VIII/71/11

Rady Gminy Juchnowiec Kościelny

z dnia 1 sierpnia 2011 r.

**REGULAMIN PRYZNAWANIA DOTACJI DO USUWANIA WYROBÓW ZAWIERAJĄCYCH AZBEST
Z TERENU GMINY JUCHNOWIEC KOŚCIELNY**

§ 1. 1. Regulamin określa zasady przyznawania dotacji na pokrycie kosztów związanych z usuwaniem wyrobów zawierających azbest z terenu gminy Juchnowiec Kościelny.

2. Dotacja może być przyznane na dofinansowanie kosztów demontażu, transportu i unieszkodliwiania odpadów o następujących kodach:

a) 17 06 01* - materiały izolacyjne zawierające azbest,

b) 17 06 05* - materiały konstrukcyjne zawierające azbest.

3. Dotacja może być udzielona na dofinansowanie kosztów inwestycji realizowanych przez:

- a) osoby fizyczne
- b) wspólnoty mieszkaniowe
- c) osoby prawne
- d) przedsiębiorców
- e) jednostki sektora finansów publicznych będące gminnymi lub powiatowymi osobami prawnymi.

4. Dofinansowanie nie obejmuje wykonania dokumentacji technicznej (np. projekty budowlane), związanej z usuwaniem wyrobów zawierających azbest.

§ 2. 1. Dotacja będzie udzielana w formie bezgotówkowej, tj. poprzez sfinansowanie przez Gminę Juchnowiec Kościelny prac polegających na demontażu, transporcie i unieszkodliwianiu wyrobów zawierających azbest.

2. Sfinansowanie prac, o których mowa wyżej polega na zleceniu przez Gminę Juchnowiec Kościelny wykonania prac związanych z demontażem, transportem i utylizacją wyrobów zawierających azbest podmiotom posiadającym stosowne zezwolenia związane z usuwaniem azbestu.

3. Dotacje mogą być udzielane ze środków własnych budżetu Gminy Juchnowiec Kościelny lub środków pozyskanych przez Gminę ze źródeł zewnętrznych.

§ 3. 1. Dofinansowanie dotyczy nieruchomości położonych w granicach administracyjnych gminy Juchnowiec Kościelny.

2. Dofinansowanie przysługuje podmiotom posiadającym tytuł prawny do nieruchomości znajdujących się na terenie gminy Juchnowiec Kościelny oraz wywiązujących się z obowiązków zgodnego z prawem usuwania odpadów komunalnych z terenu nieruchomości.

3. Dofinansowanie przysługuje osobom mającym tytuł prawny do nieruchomości w okresie od złożenia wniosku do jego realizacji (wykonania prac).

4. Dotacja może być udzielona na sfinansowanie zadań związanych z demontażem, transportem i unieszkodliwianiem wyrobów zawierających azbest.

5. Dotacja może być również udzielona na sfinansowanie zadań związanych z transportem i unieszkodliwianiem wyrobów zawierających azbest:

- a) składowanych/zalegających na posesjach zlokalizowanych na terenie Gminy Juchnowiec Kościelny przed wejściem w życie przepisów w sprawie sposobu i warunków bezpiecznego użytkowania i usuwania wyrobów zawierających azbest w 2004 r. lub
- b) pochodzących z pokryć dachowych zniszczonych na skutek zdarzeń losowych (np. huragan, pożar, zawalenie się budynku).

6. Dofinansowanie nie obejmuje kosztów zakupu i ułożenia nowych pokryć dachowych.

§ 4. 1. Podmioty ubiegające się o przyznanie dotacji na usuwanie wyrobów zawierających azbest winny złożyć stosowny w Urzędzie Gminy w Juchnowiec Kościelny wniosek o przyznanie dotacji, zawierający:

- a) imię i nazwisko lub nazwę wnioskodawcy, jego adres, telefon kontaktowy
- b) położenie nieruchomości, na której znajdują się wyroby zawierające azbest z oznaczeniem nr działki ewidencyjnej,
- c) tytuł prawny do nieruchomości, na której znajdują się wyroby zawierające azbest
- d) imiona i nazwiska lub nazwy oraz adresy wszystkich współwłaścicieli nieruchomości,

2. Do wniosku należy załączyć:

- a) dokument potwierdzający posiadanie tytułu prawnego do nieruchomości, na której znajdują się wyroby zawierające azbest,

b) zgodę wszystkich współwłaścicieli (jeżeli występują),

c) dokument, z którego będzie wynikać prawo do reprezentowania podmiotu (jeśli dotyczy),

3. W przypadku załączania kopii załączników do wniosku, wymagane jest przedłożenie w Urzędzie Gminy do wglądu oryginału dokumentów, dla stwierdzenia zgodności kserokopii z oryginałem.

4. Wnioski należy składać w Urzędzie Gminy Juchnowiec Kościelny, ul. Lipowa 10, 16 - 061 Juchnowiec Kościelny.

5. Wnioski można składać w ciągu całego roku kalendarzowego.

§ 5. 1. Kolejność rozpatrywania wniosków następować będzie według kolejności wpływu kompletnych wniosków, z zastrzeżeniem pkt 5 i 6.

2. Wnioski będą poddane weryfikacji oraz sprawdzeniu w terenie. Wnioski będzie rozpatrywać Komisja 3 - osobowa złożona z pracowników Urzędu Gminy Juchnowiec Kościelny.

3. Wnioski będą kwalifikowane do udzielenia dotacji wg kryteriów określonych w § 3.

4. W pierwszej kolejności kwalifikować się będzie wnioski na obiekty o 1 stopniu pilności, zgodnie z kartą oceny sporządzoną zgodnie z rozporządzeniem Ministra Gospodarki, Pracy i Polityki Społecznej z 02.04.2004 r. w sprawie sposobów i warunków bezpiecznego użytkowania i usuwania wyrobów zawierających azbest (Dz. U. z 2004 r. Nr 71, poz. 649).

5. W przypadku pozytywnego zakwalifikowania wniosku do udzielenia dotacji, z wnioskodawcą zostanie podpisana umowa, o ile w budżecie Gminy będą zapewnione środki na ten cel lub będą zapewnione na ten cel środki pochodzące ze źródeł zewnętrznych.

6. Wnioski niezrealizowane w danym roku z powodu braku środków finansowych będą mogły być dofinansowane w roku następnym. Wnioski, które przeszły z roku poprzedniego, będą rozpatrywane w pierwszej kolejności.

7. Wnioskodawca, który uzyskał dotację ze środków Gminy na usunięcie wyrobów azbestowych, będzie mógł składać następny wniosek o udzielenie dotacji na usunięcie azbestu z innego obiektu, nie wcześniej niż po upływie 5 lat od dnia przyznania dotacji. Wnioski złożone przed tym terminem nie będą rozpatrywane.

2540

UCHWAŁA NR VIII/74/11 RADY GMINY JUCHNOWIEC KOŚCIELNY

z dnia 1 sierpnia 2011 r.

**w sprawie określenia warunków i trybu finansowania zadania własnego Gminy Juchnowiec Kościelny
w zakresie sprzyjania rozwojowi sportu**

Na podstawie art. 18 ust. 2 pkt 15, art. 40 art. 1 ustawy z dnia 8 marca 1990 r. o samorządzie (Dz. U. z 2001 r. Nr 142, poz. 1591; z 2002 r. Nr 23, poz. 220, Nr 62, poz. 558, Nr 113, poz. 984, Nr 153, poz. 1271, Nr 214, poz. 1806; z 2003 r. Nr 80, poz. 717, Nr 162, poz. 1568; z 2004 r. Nr 102, poz. 1055, Nr 116, poz. 1203; z 2005 r. Nr 172, poz. 1441, Nr 175, poz. 1457, z 2006 r. Nr 17, poz. 128, Nr 181, poz. 1337; z 2007 r. Nr 48, poz. 327, Nr 138, poz. 974, Nr 173, poz. 1218; z 2008 r. Nr 180, poz. 1111, Nr 223, poz. 1458; z 2009 r. Nr 52, poz. 420, Nr 157, poz. 1241; z 2010 r. Nr 28, poz. 142 i poz. 146, Nr 40, poz. 230, Nr 106, poz. 675; z 2011 r. Nr 117, poz. 679) art. 27 i art. 28 ustawy z dnia 25 czerwca 2010 r. o sporcie (Dz. U. Nr 127, poz. 857, Nr 151, poz. 1014) Rada Gminy Juchnowiec Kościelny uchwala, co następuje:

Rozdział 1

Przepisy ogólne

§ 1. 1. Niniejsza uchwała określa:

1) warunki i tryb finansowania zadania własnego Gminy Juchnowiec Kościelny w zakresie sprzyjania rozwojowi sportu, wykonywanego w drodze zalecania realizacji zadania celu publicznego sprzyjającego rozwojowi sportu, w tym: a) tryb postępowania o udzielenie dotacji celowej; b) sposób rozliczania udzielonej dotacji celowej; c) sposób kontroli wykonywanego zadania celu publicznego.

2) cel publiczny z zakresu sportu, który Gmina Juchnowiec Kościelny zamierza osiągnąć.

2. Przepisów niniejszej uchwały nie stosuje do dotacji na wspieranie i upowszechnianie kultury fizycznej udzielanych na warunkach i w trybie z ustawy z 24 kwietnia 2003 r. o działalności pożytku publicznego i o wolontariacie (Dz. U. z 2010 r. Nr 234, poz. 1536).

3. Wspieranie rzeczowe rozwoju sportu może nastąpić w formie udostępnienia klubom sportowym bazy sportowej na podstawie umowy użyczenia zawartej z podmiotem uzyskującym takie wsparcie.

4. O dotację, o której mowa w ust. 1 może ubiegać się podmiot, o którym mowa w art. 3 oraz art. 4 ustawy z dnia 25 czerwca 2010 r. o sporcie (Dz. U. z 2010 r. Nr 127, poz. 857, Nr 151, poz. 1014) nie należący do sektora finansów publicznych i nie działający w celu osiągnięcia zysku, który na terenie Gminy Juchnowiec Kościelny prowadzi działalność sportową.

5. Procentowy udział dotacji, o której mowa w ust. 1 w całkowitym koszcie zadania celu publicznego powinien wynosić nie więcej niż 85 %.

§ 2. Ilekczo w niniejszej uchwale jest mowa o:

1) dotacji - należy przez to rozumieć udzieloną na warunkach i trybie przewidzianym w niniejszej uchwale dotację celową z art. 126 i art. 221 ust. 2 - 4 ustawy z dnia 27 sierpnia 2009 r. o finansach publicznych (Dz. U. Nr 157, poz. 1240; z późn. zm.), która jest przeznaczona na sfinansowanie lub dofinansowanie projektu służącego realizacji celu publicznego określonego w § 3;

2) sporcie - należy przez to rozumieć określone w art. 2 ust. 1 ustawy z dnia 25 czerwca 2010 r. o sporcie (Dz. U. z 2010 r. Nr 127, poz. 857) wszelkie formy aktywności fizycznej, które przez uczestnictwo doraźne lub zorganizowane wpływają na wypracowanie lub poprawienie kondycji fizycznej i psychicznej, rozwój stosunków społecznych lub osiągnięcie wyników sportowych na wszelkich poziomach;

3) projekcie - należy przez to rozumieć przedsięwzięcie realizowane przez beneficjenta dotacji, stanowiące wydatki bieżące lub majątkowe, które w sposób bezpośredni przyczynia się do realizacji celu publicznego określonego w § 3;

- 4) wnioskodawcy - należy przez to rozumieć podmiot, który na warunkach i w trybie niniejszej uchwały złoży wniosek o udzielanie dotacji na projekt;
- 5) beneficjencie - należy przez to rozumieć podmiot, któremu w trybie niniejszej uchwały przyznano dotację na sfinansowanie lub dofinansowanie projektu;
- 6) umowie - należy przez to rozumieć umowę o dotację zawieraną między Wójtem Gminy Juchnowiec Kościelny i beneficjentem, której treści reguluje przepis art. 221 ust. 3 ustawy określonej w pkt 1 i postanowienia niniejszej uchwały.

§ 3. 1. Przyjmuje się, że sprzyjanie rozwojowi sportu w Gminie Juchnowiec Kościelny będzie służyło realizacji celu publicznego, w zakresie:

- 1) poprawy warunków uprawiania sportu przez członków klubu sportowego na terenie Gminy Juchnowiec Kościelny;
- 2) zwiększenie dostępności mieszkańców Gminy Juchnowiec Kościelny do działalności sportowej.

Rozdział 2

Warunki otrzymania wsparcia

§ 4. 1. Z zastrzeżeniem ust. 2, udzielana dotacja może zgodnie z art. 28 ust. 2 ustawy o sporcie, w szczególności być przeznaczona na sfinansowanie lub dofinansowanie:

- 1) realizacji programów szkolenia sportowego;
- 2) zakup sprzętu sportowego;
- 3) pokrycie kosztów organizowania zawodów sportowych lub uczestnictwa w takich zawodach (transport, ubezpieczenie, badania lekarskie, obsługę lekarską, koszt sędziów, zakup wody mineralnej, zakup dyplomów, pucharów uczestnikom);
- 4) pokrycie kosztów korzystania z obiektów sportowych dla celów szkolenia sportowego (koszt wynajmu boiska, sali gimnastycznej);
- 5) finansowania wynagrodzenia kadry szkoleniowej;
- 6) kosztów obsługi zadania (obsługa księgowa, koordynator projektu utrzymanie rachunku bankowego,) związanych z realizacją przedsięwzięcia stanowiące maksymalnie 10 % wysokości dofinansowania.

2. Z dotacji z ust. 1 nie mogą być finansowane lub dofinansowane wydatki z tytułu:

- 1) zapłaty kar, mandatów i innych kar sankcyjnych nałożonych na klub sportowy lub na zawodnika tego klubu;
- 2) zobowiązania klubu z tytułu zaciągniętych kredytów, pożyczek, kosztów obsługi zadłużenia, itp.;
- 3) koszty, które wnioskodawca poniósł na realizację przedsięwzięcia przed zawarciem umowy dotacji;
- 4) wypłaty stypendiów, wynagrodzeń zawodnikom i działaczom klubu sportowego;
- 5) koszty transferu zawodnika z innego klubu sportowego;
- 6) innych wydatków niezwiązanych bezpośrednio z zadaniami określonymi w § 4 ust. 1 niniejszej uchwały.

Rozdział 3

Tryb udzielania dotacji

§ 5. 1. Wnioski wraz z załącznikami o których mowa w § 2 winny być złożone w terminie do 30 października poprzedzającym rok budżetowy, w którym przedsięwzięcie ma być realizowane.

2. Wniosek, o którym mowa w § 2 stanowi załącznik Nr 1 do niniejszej uchwały.

§ 6. 1. W przypadku stwierdzenia uchybień formalno - prawnych lub innych wad wniosku, Wójt Gminy Juchnowiec Kościelny wyznacza termin i wzywa wnioskodawcę do ich usunięcia lub uzupełnienia wniosku w terminie 7 dni.

2. Wniosek, którego wad nie usunięto lub który nie został uzupełniony nie jest rozpatrywany.

§ 7. 1. Pracownicy Urzędu Gminy powołani przez Wójta Gminy Juchnowiec Kościelny do komisji oceniającej wnioski o realizację przedsięwzięcia uwzględniają w szczególności:

- 1) znaczenie wnioskowanego projektu dla realizacji celu publicznego określonego w § 3;
- 2) uwzględnia wysokość środków finansowych przewidzianych w budżecie gminy na dotację;
- 3) przedstawioną we wniosku kalkulację kosztów realizacji projektu w odniesieniu do zakresu rzeczowego i celu przedsięwzięcia;
- 4) proponowaną przez klub sportowy jakość wykonania zadania i kwalifikacje osób, przy udziale, których będą realizowane zadanie;
- 5) dotychczasowe wykorzystanie przez wnioskodawcę dotacji z budżetu Gminy Juchnowiec Kościelny, w zakresie rzetelności i terminowości ich realizacji oraz rozliczenia otrzymanych na ten cel środków;
- 6) ocenia możliwości realizacji zadania przez wnioskodawcę;
- 7) udział środków finansowych klubu sportowego w planowanym przedsięwzięciu, jak również wkład rzeczowy, osobowy, w tym świadczenia wolontariuszy i pracę społeczną członków klubu;

§ 8. 1. Komisja po dokonaniu oceny ofert przedkłada Wójtowi Gminy Juchnowiec Kościelny propozycję przyznania wsparcia finansowego, bądź odmowy przyznania wsparcia finansowego, w terminie 30 dni od dnia upływu terminu składania do składania ofert.

2. Wyłonienia wykonawców otrzymujących wsparcie finansowe dokonuje Wójt Gminy Juchnowiec Kościelny z jednoczesnym określeniem kwoty dotacji na każde wybrane przedsięwzięcie w terminie 45 dni od upływu terminu do składania ofert.

§ 9. 1. Wójt Gminy Juchnowiec Kościelny zawiadamia zainteresowane podmioty o wynikach przeprowadzonego postępowania, tj. o przedsięwzięciach i kwotach dotacji na ich realizację, ustalonych w budżecie.

2. Wójt Gminy Juchnowiec Kościelny przedstawia informacje o wysokości dotacji na poszczególne przedsięwzięcia na tablicy ogłoszeń i na stronie BIP.

Rozdział 4

Umowa o dotację

§ 10. 1. Z beneficjentem dotacji Wójt Gminy Juchnowiec Kościelny zawiera umowę o realizację projektu, której podstawowe treści określa przepis art. 221 ust. 3 ustawy określonej w § 2 pkt 1 w terminie 30 dni od dnia uzyskania informacji, o której mowa w § 9 ust. 1, nie wcześniej niż uchwalenie budżetu gminy. Wzór umowy wprowadza załącznik nr 2 do niniejszej uchwały.

2. Integralnym elementem umowy jest załączony do niej wniosek o realizację przedsięwzięcia wybrany przez Wójta Gminy Juchnowiec Kościelny wraz z zaktualizowanym harmonogramem.

3. W treści umowy o dofinansowaniu dotacją kosztów projektu, zamieszcza się postanowienie przewidujące proporcjonalne pomniejszenie kwoty dotacji należnej, w przypadku zrealizowania projektu przy pomniejszonym zaangażowaniu pozostałych środków zakładanych na jego finansowanie.

4. W treści umowy można zamieścić postanowienia dopuszczające jej zmianę w drodze dwustronnego aneksu pisemnego, z zastrzeżeniem, że zmiana umowy nie może powodować zwiększenia kwoty przyznanej dotacji, ani istotnego odstępstwa od założeń projektu z ust. 2.

5. W uzasadnionych przypadkach w umowie można zawrzeć postanowienie dopuszczające dokonanie przez beneficjenta przesunięć pomiędzy finansowanymi dotacją pozycjami kosztorysu projektu do 10 % istniejącej pozycji kosztorysowej. Dla skuteczności każda zmiana kosztorysu

wymaga powiadomienia Wójta Gminy Juchnowiec Kościelny w nieprzekraczalnym terminie 7 dni od jej dokonania przez beneficjenta.

Rozdział 5

Kontrola realizacji wykonania zadania

§ 11. 1. Wójt Gminy Juchnowiec Kościelny poprzez upoważnionych pracowników Urzędu Gminy może kontrolować realizację projektu, w szczególności:

- 1) stan realizacji projektu;
- 2) efektywność i rzetelność jego wykonania;
- 3) prawidłowość wykorzystania środków z budżetu Gminy Juchnowiec Kościelny;
- 4) prowadzenie dokumentacji księgowo- rachunkowej w zakresie wykorzystania środków Gminy Juchnowiec Kościelny.

Rozdział 6

Rozliczenie dotacji

§ 12. 1. Dotacja podlega szczegółowemu rozliczeniu finansowemu i rzeczowemu w sprawozdaniu zawierającym elementy zgodnie z załącznikiem Nr 3 do niniejszej uchwały.

2. Podmiot otrzymujący dotację zobowiązany jest do przedłożenia sprawozdania końcowego z realizacji przedsięwzięcia w terminie 30 dni od dnia zakończenia realizacji przedsięwzięcia oraz może zostać zobowiązany w umowie do złożenia sprawozdań częściowych.

3. W przypadku wykorzystania na realizację przedsięwzięcia tylko części przekazanej kwoty dotacji, niewykorzystana część dotacji podlega zwrotowi w ciągu 14 dni od określonego w umowie dotacji dnia zakończenia realizacji przedsięwzięcia.

4. Podmiot otrzymujący dotację nie może wykorzystać środków przeznaczonych na realizację przedsięwzięcia na cele inne niż określone w umowie.

5. Sprawozdanie obejmuje informacje opisujące osiągnięcie celów i zakładanych rezultatów.

Rozdział 7

Przepisy końcowe

§ 13. Informację o wykorzystaniu dotacji celowych udzielonych podmiotom wykonującym przedsięwzięcia z zakresu sportu Wójt Gminy Juchnowiec Kościelny przedstawi w sprawozdaniu rocznym z wykonania budżetu gminy.

§ 14. Traci moc Uchwała Nr XXIV/164/08 Rady Gminy Juchnowiec Kościelny z dnia 24 września 2008 r. w sprawie określenia warunków i trybu wspierania, w tym finansowego rozwoju sportu kwalifikowanego.

§ 15. Wykonanie uchwały powierza się Wójtowi Gminy Juchnowiec Kościelny.

§ 16. Uchwała wchodzi w życie po upływie 14 dni od dnia ogłoszenia w Dzienniku Urzędowym Województwa Podlaskiego.

Przewodniczący Rady
Bożena Ewa Jakończuk

Załącznik Nr 1

do uchwały Nr VIII/74/11

Rady Gminy Juchnowiec Kościelny

z dnia 1 sierpnia 2011 r.

.....
(pieczęć jednostki wnioskującej)

.....
(data złożenia wniosku)

Wniosek o dofinansowanie projektu z zakresu sportu

.....
(rodzaj projektu)

w okresie od..... do
składany na podstawie uchwały Rady Gminy Juchnowiec Kościelny w sprawie określenia warunków
i trybu finansowania zadania własnego Gminy Juchnowiec Kościelny w zakresie sprzyjania
rozwojowi sportu. w formie powierzenia*/wspierania* wykonania projektu przez

.....
(nazwa organu zlecającego)

wraz z wnioskiem o przyznanie dotacji na realizację projektu.

pełna nazwa

I. Dane wnioskodawcy

1) nazwa:

2) forma prawna:

- | | |
|---|--|
| ☐ stowarzyszenie | ☐ fundacja |
| ☐ kościelna osoba prawna | ☐ kościelna jednostka organizacyjna |
| ☐ spółdzielnia socjalna | ☐ inna..... |

1) numer w Krajowym Rejestrze Sądowym, w innym rejestrze lub ewidencji:

.....
4) data wpisu, rejestracji lub utworzenia: 6)

5) nr NIP: nr REGON:

6) adres:

miejsowość: ul.:

gmina: powiat:

województwo:

kod pocztowy: poczta:

7) tel.: faks:

e-mail: http://

.....
8) numer rachunku bankowego:

nazwa banku:

9) nazwiska i imiona osób upoważnionych do podpisania umowy o wykonanie projektu

a)

b)

c)

10) nazwa, adres i telefon kontaktowy jednostki organizacyjnej bezpośrednio wykonującej projekt, o którym mowa we wniosku:

11) osoba upoważniona do składania wyjaśnień dotyczących wniosku (imię i nazwisko oraz nr telefonu kontaktowego)

12) przedmiot działalności pożytku publicznego:

a) działalność nieodpłatna pożytku publicznego

b) działalność odpłatna pożytku publicznego

13) jeżeli wnioskodawca prowadzi działalność gospodarczą:

a) numer wpisu do rejestru przedsiębiorców

b) przedmiot działalności gospodarczej

II. Informacja o sposobie reprezentacji wnioskodawców wobec organu administracji publicznej wraz z przytoczeniem podstawy prawnej

III. Szczegółowy zakres rzeczowy projektu proponowanego do realizacji

1. Krótka charakterystyka projektu

2. Opis potrzeb wskazujących na konieczność wykonania projektu, opis ich przyczyn oraz skutków

3. Opis grup adresatów projektu

4. Zakładane cele realizacji projektu oraz sposób ich realizacji

5. Miejsce realizacji projektu

6. Opis poszczególnych działań w zakresie realizacji projektu

--

7. Harmonogram

Projekt realizowany w okresie od do		
Poszczególne działania w zakresie realizowanego projektu	Terminy realizacji poszczególnych działań	Wnioskodawca lub inny podmiot odpowiedzialny za działanie w zakresie realizowanego projektu

8. Zakładane rezultaty realizacji projektu

--

IV. Kalkulacja przewidywanych kosztów realizacji zadania publicznego

1. Kosztorys ze względu na rodzaj kosztów:

Lp.	Rodzaj kosztów	Ilość jednostek	Koszt jednostkowy (w zł)	Rodzaj miary	Koszt całkowity (w zł)	z tego do pokrycia z wnioskowanej dotacji (w zł)	z tego z finansowych środków własnych, środków z innych źródeł, w tym wpłat i opłat adresatów projektu (w zł)
I	Koszty merytoryczne						
II	Koszty obsługi projektu, w tym koszty administracyjne						
III	Inne koszty						
IV	Ogółem:						

2. Przewidywane źródła finansowania projektu

1	Wnioskowana kwota dotacji	 zł	%
2	Środki finansowe własne	 zł	%
3	Środki finansowe z innych źródeł ogółem (środki finansowe wymienione w pkt 3.1-3.3)	 zł	%
3.1	wpłaty i opłaty adresatów projektu	 zł	%
3.2	środki finansowe z innych źródeł publicznych (w szczególności: dotacje z budżetu państwa lub budżetu jednostki samorządu terytorialnego, funduszy celowych, środki z funduszy strukturalnych)	 zł	%
3.3	pozostałe	 zł	%
4	Ogółem (środki wymienione w pkt 1-3)	 zł	100 %

3. Finansowe środki z innych źródeł publicznych

Nazwa organu administracji publicznej lub innej jednostki sektora finansów publicznych	Kwota środków (w zł)	Informacja o tym, czy wniosek (oferta) o przyznanie środków został(-a) rozpatrzony(-a) pozytywnie, czy też nie został(-a) jeszcze rozpatrzony(-a)	Termin rozpatrzenia - w przypadku wniosków (ofert) nierozpatrzonych do czasu złożenia niniejszej oferty
		TAK/NIE(1)	
		TAK/NIE(1)	
		TAK/NIE(1)	
		TAK/NIE(1)	

Uwagi, które mogą mieć znaczenie przy ocenie kosztorysu:

.....
.....

V. Inne wybrane informacje dotyczące projektu

1. Zasoby kadrowe przewidywane do wykorzystania przy realizacji projektu

2. Zasoby rzeczowe wnioskodawcy przewidywane do wykorzystania przy realizacji projektu)

3. Dotychczasowe doświadczenia w realizacji projektów podobnego rodzaju (ze wskazaniem, które z tych zadań realizowane były we współpracy z administracją publiczną)

Oświadczam(my), że:

- 1) proponowany projekt w całości mieści się w zakresie działalności statutowej naszego klubu sportowego,
- 2) w ramach składanego wniosku przewidujemy pobieranie*/niepobieranie* opłat od adresatów projektu,
- 3) wszystkie podane w ofercie informacje są zgodne z aktualnym stanem prawnym faktycznym.

(pieczęć klubu sportowego)

.....
(podpis osoby upoważnionej lub podpisy osób
upoważnionych do składania oświadczeń
woli w imieniu klubu sportowego)

Załączniki i ewentualne referencje:

- 1) Aktualny odpis z rejestru (ważny do 3 miesięcy od daty wystawienia) lub odpowiednio wyciąg z ewidencji lub inne dokumenty potwierdzające status prawny oferenta i umocowanie osób go reprezentujących;

* Niepotrzebne skreślić.

Załącznik Nr 2

do uchwały Nr VIII/74/11

Rady Gminy Juchnowiec Kościelny

z dnia 1 sierpnia 2011 r.

UMOWA NR

zawarta w dniu w Juchnowcu Kościelnym

pomiędzy:

Gminą Juchnowiec Kościelny z siedzibą w Juchnowcu Kościelnym, ul. Lipowa 10, reprezentowanym przez: – Wójta, zwanym dalej „Zleceniodawcą”,

a:

..... z siedzibą numer w Krajowym Rejestrze Sądowym/innym rejestrze/ewidencji¹,

reprezentowanym przez:

- (dowód osobisty nr)

- (dowód osobisty nr)

zwanym dalej „Zleceniobiorcą

Osoba do kontaktów roboczych:

.....

§ 1.

Przedmiot umowy

1. Zleceniodawca przekazuje Zleceniobiorcy, zgodnie z zapisami uchwały Nr Rady Gminy Juchnowiec Kościelny z dnia w sprawie określenia warunków i trybu finansowania zadania własnego Gminy Juchnowiec Kościelny w zakresie sprzyjania rozwojowi sportu na realizację projektu określonego szczegółowo we wniosku złożonym przez Zleceniobiorcę w dniu stanowiącym załącznik Nr 1 do umowy, a Zleceniobiorca zobowiązuje się wykonać projekt w zakresie i na warunkach określonych w niniejszej umowie.
2. Wykonanie umowy nastąpi z chwilą zaakceptowania przez Zleceniodawcę sprawozdania końcowego, o którym mowa w § 10 ust. 2.

§ 2.

Sposób wykonania zadania publicznego

1. Termin realizacji zadania publicznego ustala się **do dnia**
2. Zleceniobiorca zobowiązuje się wykonać projekt zgodnie z wnioskiem z uwzględnieniem aktualizacji opisu poszczególnych działań harmonogramu, kosztorysu.
3. Zleceniobiorca zobowiązuje się do wykorzystania przekazanej dotacji zgodnie z celem, na jaki ją uzyskał, i na warunkach określonych niniejszą umową. Dotyczy to także ewentualnych przychodów uzyskanych przy realizacji umowy, których nie można było przewidzieć przy kalkulowaniu wielkości dotacji, oraz odsetek bankowych od przekazanych przez Zleceniodawcę środków, które należy wykorzystać wyłącznie na realizację zadania publicznego.

§ 3.

Wysokość dotacji w całkowitym koszcie zadania

1. Zleceniodawca zobowiązuje się do przekazania na realizację projektu kwoty dotacji w wysokości (słownie:),
na rachunek bankowy Zleceniobiorcy o numerze:

- 1) w terminie 30 dni od dnia zawarcia niniejszej umowy;
- 2) w następujący sposób:
 - I transza w wysokości (słownie;, w terminie
 - II transza w wysokości (słownie:), w terminie
 - III transza w wysokości(słownie:.....), w terminie
2. Zleceniodawca ma prawo wstrzymać przekazanie kolejnej transzy do czasu:
 - 1) złożenia przez Zleceniobiorcę sprawozdania częściowego zgodnie z § 10 niniejszej umowy,
 - 2) wydatkowania przez Zleceniobiorcę co najmniej 70 % przekazanych dotychczas, środków finansowych w ramach dotacji.
3. Zleceniobiorca oświadcza, że jest jedynym posiadaczem wskazanego w ust. 1 rachunku bankowego i zobowiązuje się do utrzymania wskazanego powyżej rachunku nie krócej niż do chwili dokonania ostatecznych rozliczeń ze Zleceniodawcą, wynikających z umowy.
4. Zleceniobiorca zobowiązuje się do przekazania na realizację projektu:
 - 1) środków finansowych własnych w wysokości: (słownie:.....)
 - 2) środków finansowych z innych źródeł w wysokości (słownie:.....), w tym
 - a) z wpłat i opłat adresatów zadania publicznego w wysokości (słownie:.....)
 - b) środków finansowych z innych źródeł publicznych przyznanych przez(nazwa organu przyznającego środki) w wysokości (słownie:)
 - c) środków pozostałych w wysokości: (słownie:.....)
5. Całkowity koszt projektu stanowi sumę kwot dotacji, środków finansowych własnych, środków finansowych z innych źródeł, o których mowa w ust.1 i 4 i wynosi (słownie:)

§ 4.

Procentowy udział dotacji w kosztach zadania publicznego

1. Zleceniobiorca jest zobowiązany zachować procentowy udział dotacji, o którym mowa w ust. 2, w całkowitych kosztach projektu, o których mowa w § 3 ust. 5.
2. Procentowy udział dotacji w całkowitych kosztach projektu wynosi nie więcej niż: 85 % (słownie: osiemdziesiąt pięć procent)

§ 5.

Zamówienia opłacane z dotacji

Do zamówień na dostawy, usługi i roboty budowlane, opłacanych ze środków pochodzących z dotacji stosuje się przepisy ustawy z dnia 29 stycznia 2004 r. – Prawo zamówień publicznych (Dz. U. z 2010 r. Nr 113, poz. 759, z późn. zm.).

§ 6.

Dokumentacja finansowo-księgowa i ewidencja księgowa

1. Zleceniobiorca jest zobowiązany do prowadzenia wyodrębnionej dokumentacji finansowo-księgowej i ewidencji księgowej projektu, zgodnie z zasadami wynikającymi z ustawy z dnia 29 września 1994 r. o rachunkowości (Dz. U. z 2009 r. Nr 152, poz. 1223, z późn. zm.), w sposób umożliwiający identyfikację poszczególnych operacji księgowych.
2. Zleceniobiorca zobowiązuje się do przechowywania dokumentacji związanej z realizacją zadania publicznego przez 5 lat, licząc od początku roku następującego po roku, w którym Zleceniobiorca realizował projekt.

§ 7.

Obowiązki informacyjne Zleceniobiorcy

1. Zleceniobiorca zobowiązuje się do informowania, że zadanie jest współfinansowane ze środków otrzymanych od Zleceniodawcy. Informacja na ten temat powinna się znaleźć we wszystkich materiałach, publikacjach, informacjach dla mediów, ogłoszeniach oraz wystąpieniach publicznych dotyczących realizowanego zadania publicznego.
2. Zleceniobiorca zobowiązuje się do umieszczania logo Zleceniodawcy na wszystkich materiałach, w szczególności promocyjnych, informacyjnych, szkoleniowych i edukacyjnych, dotyczących realizowanego zadania, oraz zakupionych środkach trwałych, proporcjonalnie do wielkości innych oznaczeń, w sposób zapewniający jego dobrą widoczność.

§ 8.

Uprawnienia informacyjne Zleceniodawcy

Zleceniobiorca upoważnia Zleceniodawcę do rozpowszechniania w dowolnej formie, w prasie, radiu, telewizji, Internecie oraz innych publikacjach, nazw(-y) oraz adresu(-ów) Zleceniobiorcy, przedmiotu i celu, na który przyznano środki, oraz informacji o wysokości przyznanych środków.

§ 9.

Kontrola zadania publicznego

1. Zleceniodawca sprawuje kontrolę prawidłowości wykonywania projektu przez Zleceniobiorcę, w tym wydatkowania przekazanej dotacji oraz środków, o których mowa w § 3 ust. 4. Kontrola będzie przeprowadzona w toku realizacji zadania publicznego oraz po jego zakończeniu do czasu ustania obowiązku, o którym mowa w § 6 ust. 2.
2. W ramach kontroli, o której mowa w ust. 1, osoby upoważnione przez Zleceniodawcę mogą badać dokumenty i inne nośniki informacji, które mają lub mogą mieć znaczenie dla oceny prawidłowości wykonywania zadania, oraz żądać udzielenia ustnie lub na piśmie informacji dotyczących wykonania projektu. Zleceniobiorca na żądanie kontrolującego jest zobowiązany dostarczyć lub udostępnić dokumenty i inne nośniki informacji oraz udzielić wyjaśnień i informacji w terminie określonym przez kontrolującego.
3. Prawo kontroli przysługuje osobom upoważnionym przez Zleceniodawcę zarówno w siedzibie Zleceniobiorcy, jak i w miejscu realizacji projektu.
4. O wynikach kontroli, o której mowa w ust. 1, Zleceniodawca poinformuje Zleceniobiorcę, a w przypadku stwierdzenia nieprawidłowości prześle mu wnioski i zalecenia mające na celu ich usunięcie.
5. Zleceniobiorca jest zobowiązany w terminie nie dłuższym niż 30 dni od dnia otrzymania wniosków i zaleceń, o których mowa w ust. 4, do ich wykonania i powiadomienia o tym Zleceniodawcy.

§ 10.

Obowiązki sprawozdawcze Zleceniobiorcy

1. Zleceniobiorca może być/jest zobowiązany do złożenia częściowych sprawozdań z realizacji zadania publicznego wraz z dokumentacją księgowo-finansową (faktury, rachunki, przelewy, stosowne oświadczenia) do wglądu, sporządzonych według wzoru stanowiącego załącznik Nr 3 do uchwały Nr Rady Gminy Juchnowiec Kościelny z dnia w sprawie określenia warunków i trybu finansowania zadania własnego Gminy Juchnowiec Kościelny w zakresie sprzyjania rozwojowi sportu w następujących terminach:
 - a) sprawozdanie częściowe za okres do dnia
 - b) sprawozdanie częściowe za okres do dnia
 - c) sprawozdanie częściowe za okres do dnia
2. Sprawozdanie końcowe z wykonania zadania publicznego powinno zostać sporządzone przez Zleceniobiorcę według wzoru, o którym mowa w ust. 1, w terminie 30 dni od dnia zakończenia realizacji zadania publicznego, o którym mowa w § 2 ust. 1.

3. Jeżeli dany koszt finansowany z dotacji wykazany w sprawozdaniu z realizacji projektu nie jest równy z kosztem określonym w odpowiedniej pozycji kosztorysu, to uznaje się go za zgodny z kosztorysem wtedy, gdy nie nastąpiło jego zwiększenie o więcej niż **10 %**.
4. Przekroczenie limitu, o których mowa w ust. 3 uważa się za pobranie dotacji w nadmiernej wysokości.
5. Zleceniodawca ma prawo żądać, aby Zleceniobiorca, w wyznaczonym terminie, przedstawił dodatkowe informacje i wyjaśnienia do sprawozdania, o którym mowa w ust. 1 i 2.
6. W przypadku niezłożenia sprawozdań, o których mowa w ust. 1 i 2, Zleceniodawca wzywa pisemnie Zleceniobiorcę do ich złożenia w ciągu 30 dni od odebrania wezwania.
7. W przypadku niezastosowania się do wezwania, Zleceniobiorca zapłaci karę umowną w wysokościkwoty określonej w § 3 ust. 1.
8. Niezastosowanie się do wezwania może być podstawą odstąpienia od umowy przez Zleceniodawcę.
9. Dostarczenie sprawozdania końcowego jest równoznaczne z udzieleniem Zleceniodawcy prawa do rozpowszechniania jego tekstu w sprawozdaniach, materiałach informacyjnych i promocyjnych oraz innych dokumentach urzędowych.

§ 11.

Zwrot środków finansowych

1. Przekazane środki finansowe z dotacji, określone w § 3 ust. 1 Zleceniobiorca jest zobowiązany wykorzystać, nie później jednak niż do dnia zakończenia realizacji zadania publicznego, o którym mowa w § 2 ust. 1. Kwotę dotacji niewykorzystaną w terminie Zleceniobiorca jest zobowiązany zwrócić w terminie 14 dni od dnia zakończenia realizacji projektu, o którym mowa w § 2 ust. 1.
2. Niewykorzystana kwota dotacji podlega zwrotowi na rachunek bankowy Zleceniodawcy o numerze
3. Od niewykorzystanej kwoty dotacji zwróconej po terminie, o którym mowa w ust. 1, naliczane są odsetki w wysokości określonej jak dla zaległości podatkowych i przekazywane na rachunek bankowy Zleceniodawcy o numerze
4. Niewykorzystane przychody i odsetki bankowe od przyznanej dotacji podlegają zwrotowi na rachunek bankowy Zleceniodawcy na zasadach określonych w ust. 1 – 3.
5. Od kwoty dotacji, pobranej w nadmiernej wysokości, o której mowa w § 10 ust. 5, naliczane są odsetki zgodnie z przepisami ustawy o finansach publicznych, w wysokości określonej jak dla zaległości podatkowych i przekazywane na rachunek bankowy Zleceniodawcy o numerze

§ 12.

Rozwiązanie umowy za porozumieniem Stron

1. Umowa może być rozwiązana na mocy porozumienia Stron w przypadku wystąpienia okoliczności, za które Strony nie ponoszą odpowiedzialności, a które uniemożliwiają wykonywanie umowy.
2. W przypadku rozwiązania umowy skutki finansowe i ewentualny zwrot środków finansowych Strony określą w protokole.

§ 13.

Odstąpienie od umowy przez Zleceniobiorcę

1. Zleceniobiorca może odstąpić od umowy do dnia przekazania I transzy dotacji, w przypadku wystąpienia okoliczności uniemożliwiających wykonanie umowy.
2. Zleceniobiorca może odstąpić od umowy, jeżeli Zleceniodawca nie prześle I transzy dotacji w terminie określonym w umowie, nie później jednak niż do dnia przekazania I transzy dotacji.

3. W przypadku odstąpienia przez Zleceniobiorcę od wykonania umowy po przekazaniu przez Zleceniodawcę I transzy dotacji Zleceniodawcy przysługuje kara umowna w wysokościkwoty określonej w § 3 ust. 1

§ 14.

Rozwiązanie umowy przez Zleceniodawcę

1. Umowa może być rozwiązana przez Zleceniodawcę ze skutkiem natychmiastowym w przypadku:
 - 1) wykorzystywania udzielonej dotacji niezgodnie z przeznaczeniem;
 - 2) nieterminowego oraz nienależytego wykonywania umowy, w szczególności zmniejszenia zakresu rzeczowego realizowanego zadania;
 - 3) przekazania przez Zleceniobiorcę części lub całości dotacji osobie trzeciej, mimo że nie przewiduje tego niniejsza umowa;
 - 4) nieprzedłożenia przez Zleceniobiorcę sprawozdania z wykonania zadania w terminie i na zasadach określonych w niniejszej umowie;
 - 5) odmowy poddania się przez Zleceniobiorcę kontroli albo nieusunięcie przez Zleceniobiorcę w terminie określonym przez Zleceniodawcę stwierdzonych nieprawidłowości.
2. Zleceniodawca, rozwiązując umowę, określi kwotę dotacji podlegającą zwrotowi w wyniku stwierdzenia okoliczności, o których mowa w ust. 1, wraz z odsetkami w wysokości określonej jak dla zaległości podatkowych, naliczanymi od dnia przekazania dotacji, termin jej zwrotu oraz nazwę i numer rachunku bankowego, na który należy dokonać wpłaty.
3. W przypadku nieuiszczenia w terminie określonym w ust. 2 kwoty dotacji podlegającej zwrotowi wraz z odsetkami, od kwoty tej nalicza się odsetki w wysokości określonej jak dla zaległości podatkowych, począwszy od dnia następującego po upływie terminu zwrotu dotacji, określonego w ust. 2.

§ 15.

Zabezpieczenie

1. Zleceniobiorca przedstawia przed zawarciem umowy zabezpieczenie ustanawiane w formie weksla in blanco wraz z deklaracją wekslową.
2. Minimalna kwota zabezpieczenia, o którym mowa w ust. 1, nie może być mniejsza niż wysokość dofinansowania realizacji zadania publicznego. W przypadku nieprzedłożenia weksla in blanco wraz z deklaracją wekslową umowa ze Zleceniobiorcą jest nieważna.

§ 16.

Zakaz zbywania rzeczy zakupionych za środki pochodzące z dotacji

1. Zleceniobiorca zobowiązuje się do niezbywania związanych z realizacją zadania rzeczy zakupionych na swoją rzecz za środki pochodzące z dotacji przez okres 5 lat od dnia dokonania ich zakupu.
2. Z ważnych przyczyn Strony mogą zawrzeć aneks do niniejszej umowy, zezwalający na zbycie rzeczy przed upływem terminu, o którym mowa w ust. 1, pod warunkiem że Zleceniobiorca zobowiąże się przeznaczyć środki pozyskane ze zbycia rzeczy na realizację celów statutowych.

§ 17.

Forma pisemna oświadczeń

1. Wszelkie zmiany, uzupełnienia i oświadczenia składane w związku z niniejszą umową wymagają pod rygorem nieważności zawarcia w formie pisemnej aneksu.
2. Wszelkie wątpliwości związane z realizacją niniejszej umowy wyjaśniane będą w formie pisemnej.

§ 18.

Odpowiedzialność wobec osób trzecich

1. Zleceniobiorca ponosi wyłączną odpowiedzialność wobec osób trzecich za szkody powstałe w związku z realizacją projektu.
2. W zakresie związanym z realizacją projektu, w tym z gromadzeniem, przetwarzaniem i przekazywaniem danych osobowych, a także wprowadzaniem ich do systemów informatycznych, Zleceniobiorca odbiera stosowne oświadczenia osób, których te dane dotyczą, zgodnie z ustawą z dnia 29 sierpnia 1997 r. o ochronie danych osobowych (Dz. U. z 2002 r. Nr 101, poz. 926, z późn. zm.).

Postanowienia końcowe

§ 19.

W zakresie nieuregulowanym umową stosuje się przepisy ustawy z dnia 23 kwietnia 1964 r. – Kodeks cywilny (Dz. U. Nr 16, poz. 93, z późn. zm.) oraz ustawy z dnia 27 sierpnia 2009 r. o finansach publicznych (Dz. U. Nr 157, poz. 1240, z późn. zm.).

§ 20.

Ewentualne spory powstałe w związku z zawarciem i wykonywaniem niniejszej umowy Strony będą starały się rozstrzygać polubownie. W przypadku braku porozumienia spór zostanie poddany pod rozstrzygnięcie właściwego ze względu na siedzibę Zleceniodawcy sądu powszechnego.

§ 21.

Umowa niniejsza została sporządzona w dwóch jednobrzmiących egzemplarzach, po jednym dla każdej ze Stron.

Zleceniobiorca:

Zleceniodawca:

.....

.....

ZAŁĄCZNIKI:

- 1) Wniosek o dofinansowanie projektu z zakresu sportu;
- 2) zaktualizowany harmonogram projektu;
- 3) zaktualizowany kosztorys projektu;
- 4) oświadczenie Zleceniobiorcy o zgodności odpisu z rejestru ze stanem prawnym i faktycznym w dniu podpisania umowy.

Załącznik Nr 3

do uchwały Nr VIII/74/11

Rady Gminy Juchnowiec Kościelny

z dnia 1 sierpnia 2011r.

SPRAWOZDANIE (CZĘŚCIOWE/KOŃCOWE)

z wykonania projektu

.....

(tytuł projektu)

w okresie od do

określonego w umowie nr

zawartej w dniu pomiędzy

.....

(nazwa Zleceniodawcy)

a
(nazwa Zleceniobiorcy, siedziba, nr Krajowego Rejestru Sądowego, innego rejestru lub ewidencji

Data złożenia sprawozdania

.....

Część I. Sprawozdanie merytoryczne

1. Informacja, czy zakładane cele realizacji projektu zostały osiągnięte. Jeśli nie, wskazać dlaczego.

--

2. Opis wykonania projektu.)

Poszczególne działania w zakresie realizowanego projektu wraz z krótkim opisem wykonania zadania	Terminy realizacji poszczególnych działań

3. Opis osiągniętych rezultatów

--

4. Liczbowe określenie skali działań zrealizowanych w ramach projektu

--

Część II. Sprawozdanie z wykonania wydatków

1. Rozliczenie ze względu na rodzaj kosztów (w zł)

Lp.	Rodzaj kosztów	Całość zadania zgodnie z umową (w zł)			Poprzedni okres sprawozdawczy (w zł)			Bieżący okres sprawozdawczy – za okres realizacji zadania publicznego (w zł)		
		koszt całkowity	z tego pokryty z dotacji	z tego pokryty z finansowych środków własnych, środków z innych źródeł, w tym wpłat i opłat adresatów zadania publicznego	koszt całkowity	z tego pokryty z dotacji	z tego z finansowych środków własnych, środków z innych źródeł, w tym wpłat i opłat adresatów zadania publicznego	koszt całkowity	z tego pokryty z dotacji	z tego z finansowych środków własnych, środków z innych źródeł, w tym wpłat i opłat adresatów zadania publicznego
I	Koszty merytoryczne (z uwzględnieniem kosztów jednostkowych)									
II	Koszty obsługi Projektu, w tym koszty administracyjne (z uwzględnieniem kosztów jednostkowych)									
III	Inne koszty,									
IV	Ogółem									

2. Rozliczenie ze względu na źródło finansowania

Źródło finansowania	Całość zadania (zgodnie z umową)		Bieżący okres sprawozdawczy – za okres realizacji zadania	
	zł	%	zł	%
Koszty pokryte z dotacji: Z tego z odsetek bankowych od dotacji				
Koszty pokryte ze środków finansowych własnych:				
Koszty pokryte ze środków finansowych z innych źródeł (ogółem): Z tego: Z wpłat i opłat adresatów projektu: Z finansowych środków z innych źródeł publicznych (w szczególności: dotacji z budżetu państwa lub budżetów jednostek samorządu terytorialnego, funduszy celowych, środków z funduszy strukturalnych):				
Ogółem:		100 %		100 %

Uwagi, które mogą mieć znaczenie przy ocenie prawidłowości wykonania wydatków:

.....

.....

3. Informacja o kwocie przychodów uzyskanych przy realizacji umowy i odsetek bankowych od środków z dotacji zgromadzonych na rachunku bankowym

--

4.Zestawienie faktur (rachunków)

Lp.	Numer dokumentu księgowego	Numer pozycji Kosztorysu (zgodnie z częścią II.1 – rozliczenie ze względu na rodzaj kosztów)	Data wystawienia dokumentu księgowego	Nazwa kosztu	Kwota (zł)	Z tego ze środków pochodzących z dotacji (zł)	Z tego ze środków finansowych własnych, środków z innych źródeł, w tym wpłat i opłat adresatów zadania publicznego (zł)	Data zapłaty

Część III. Dodatkowe informacje

Oświadczam(-y), że:

- 1) od daty zawarcia umowy nie zmienił się status prawny Zleceniobiorcy(-ów);
- 2) wszystkie podane w niniejszym sprawozdaniu informacje są zgodne z aktualnym stanem prawnym i faktycznym;
- 3) zamówienia na dostawy, usługi i roboty budowlane za środki finansowe uzyskane w ramach umowy zostały dokonane zgodnie z przepisami ustawy z dnia 29 stycznia 2004 r. – Prawo zamówień publicznych (Dz. U. z 2010 r. Nr 113, poz. 759, z późn. zm.)¹⁾;
- 4) wszystkie kwoty wymienione w zestawieniu faktur (rachunków) zostały faktycznie poniesione;

pieczęć Zleceniobiorcy

.....
(podpis osoby upoważnionej lub podpisy osób upoważnionych do składania oświadczeń woli w imieniu Zleceniobiorcy)

Poświadczenie złożenia sprawozdania

--

Adnotacje urzędowe

--

POUCZENIE

Sprawozdania składa się osobiście lub przesyła przesyłką poleconą w przewidzianym w umowie terminie na adres Zleceniodawcy.

Termin uważa się za zachowany, jeżeli przed jego upływem pismo zostało wysłane w formie dokumentu elektronicznego w rozumieniu przepisów ustawy z dnia 17 lutego 2005 r. o informatyzacji działalności podmiotów realizujących zadania publiczne (Dz. U. Nr 64, poz. 565, z późn. zm.), za poświadczeniem przedłożenia Zleceniodawcy, lub nadane w polskiej placówce pocztowej operatora publicznego.

1) Sprawozdanie częściowe i końcowe sporządzać należy w okresach określonych w umowie.

2) Opis musi zawierać szczegółową informację o zrealizowanych działaniach zgodnie z ich układem zawartym we wniosku, który był podstawą przygotowania umowy. W opisie konieczne jest uwzględnienie wszystkich planowanych działań, zakres, w jakim zostały one zrealizowane, i wyjaśnienie ewentualnych odstępstw w ich realizacji, zarówno w odniesieniu do ich zakresu, jak i harmonogramu realizacji.

3) Do sprawozdania załączyć należy spis wszystkich faktur (rachunków), które opłacone zostały w całości lub w części ze środków pochodzących z dotacji. Spis zawierać powinien: nr faktury (rachunku), datę jej wystawienia, wysokość wydatkowanej kwoty i wskazanie, w jakiej części została pokryta z dotacji, oraz rodzaj towaru lub zakupionej usługi. Każda z faktur (rachunków) powinna być opatrzona na odwrocie pieczęcią /podmiotu/ oraz zawierać sporządzony w sposób trwały opis zawierający informacje: z jakich środków wydatkowana kwota została pokryta oraz jakie było przeznaczenie zakupionych towarów, usług lub innego rodzaju opłaconej należności. Informacja ta powinna być podpisana przez osobę odpowiedzialną za sprawy dotyczące rozliczeń finansowych klubu sportowego.

4) Do niniejszego sprawozdania załączyć należy dodatkowe materiały mogące dokumentować działania faktyczne podjęte przy realizacji projektu (np. listy uczestników projektu, publikacje wydane w ramach projektu, raporty, wyniki prowadzonych ewaluacji), jak również dokumentować konieczne działania prawne (kopie umów, kopie dowodów przeprowadzenia odpowiedniego postępowania w ramach zamówień publicznych).

2541

UCHWAŁA NR VIII/78/11 RADY GMINY JUCHNOWIEC KOŚCIELNY

z dnia 1 sierpnia 2011 r.

w sprawie inkasa podatku od nieruchomości, rolnego i leśnego

Na podstawie art. 18 ust. 2 pkt 8 ustawy z dnia 8 marca 1990 r. o samorządzie gminnym (Dz. U. z 2001 r. Nr 142, poz. 1591, z 2002 r. Nr 23, poz. 220, Nr 62, poz. 558, Nr 113, poz. 984, Nr 153, poz. 1271, Nr 214, poz. 1806, z 2003 r. Nr 80 poz. 717, Nr 162, poz. 1568, z 2004 r. Nr 102, poz. 1055, Nr 116, poz. 1203, z 2005 r. Nr 172, poz. 1441, Nr 175, poz. 1457, z 2006 r., Nr 17 poz. 128, Nr 181, poz. 1337 z 2007 r. Nr 48, poz. 327, Nr 138, poz. 974, Nr 173, poz. 1218; z 2008 r. Nr 180, poz. 1111, Nr 223, poz. 1458, z 2009 r. Nr 52, poz. 420, Nr 157, poz. 1241, z 2010 r. Nr 28, poz. 142 i 146, Nr 40, poz. 230 i 106, poz. 675, z 2011 r. Nr 21, poz. 113, Nr 117, poz. 679), art. 6 b ustawy z dnia 15 listopada 1984 r., o podatku rolnym (Dz. U. z 2006 r. Nr 136, poz. 969, Nr 191, poz. 1412, Nr 245, poz. 1775, Nr 249, poz. 1825, z 2007 r. Nr 109, poz. 747, z 2008 r. Nr 116, poz. 730, Nr 237, poz. 1655, z 2009 r. Nr 56, poz. 458, z 2010 r. Nr 96, poz. 620, Nr 226, poz. 1475), art. 6 ust. 12 ustawy z dnia 12 stycznia 1991 r. o podatkach i opłatach lokalnych (Dz. U. z 2010 r. Nr 95, poz. 613, Nr 225, poz. 1461, Nr 226, poz. 1475), art. 6 ust. 8 ustawy z dnia 30 października 2002 r. o podatku leśnym (Dz. U. Nr 200, poz. 1682, Nr 216, poz. 1826, z 2005 r. Nr 143 poz. 1199, Nr 164, poz. 1365 i Nr 179, poz. 1484, z 2006 r. Nr 245, poz. 1775, Nr 249, poz. 1825, z 2008 r. Nr 116, poz. 730, z 2009 r. Nr 56, poz. 458, z 2010 r. Nr 96, poz. 620, Nr 226, poz. 1475) oraz art. 28 § 4 i art. 47 § 4a ustawy z dnia 29 sierpnia 1997 r. Ordynacja podatkowa (Dz. z 2005 r. Nr 8 poz. 60, Nr 85 poz. 727, Nr 86 poz. 732, Nr 143, poz. 1199, z 2006 r. Nr 66, poz. 470, Nr 104, poz. 708, Nr 217, poz. 1590, Nr 225, poz. 1635 oraz 2007 r. Nr 112, poz. 796, Nr 120, poz. 818, Nr 192, poz. 1378 Nr 195, poz. 414, Nr 225, poz. 1671, z 2008 r. Nr 118, poz. 745, Nr 141, poz. 888, Nr 180, poz. 1109, Nr 209, poz. 1316 i 1320, z 2009 r. Nr 18, poz. 97, Nr 44, poz. 362, Nr 57, poz. 466, Nr 131, poz. 1075, Nr 157, poz. 1241, Nr 166, poz. 1317, Nr 213, poz. 1652, Nr 216, poz. 1676, z 2010 r. Nr 40, poz. 230, Nr 57, poz. 355, Nr 127, poz. 858, Nr 142, poz. 961, Nr 182, poz. 1228, Nr 197, poz. 1306, z 2011 r. Nr 34 poz. 173) Rada Gminy Juchnowiec Kościelny uchwala, co następuje:

§ 1. Zarządza się pobór łącznego zobowiązania pieniężnego, podatku od nieruchomości, podatku rolnego i podatku leśnego od osób fizycznych w drodze inkasa.

§ 2. Inkaso podatków, o których mowa w § 1 powierza się sołtysom wsi gminy Juchnowiec Kościelny.

§ 3. Ustala się wynagrodzenie za inkaso w wysokości 8 % od sumy zainkasowanych i terminowo przekazanych na rachunek bankowy Urzędu Gminy podatków.

§ 4. Terminem płatności dla inkasentów są 3 dni następujące po ostatnim dniu, w którym zgodnie z przepisami prawa podatkowego wpłata podatku powinna nastąpić.

§ 5. Zarządzenie poboru podatku nie wyklucza uiszczenia należności przez podatników bezpośrednio w kasie Urzędu Gminy lub na właściwy rachunek bankowy.

§ 6. Wykonanie uchwały powierza się Wójtowi Gminy Juchnowiec Kościelny.

§ 7. Traci moc uchwała Nr VI/54/95 Rady Gminy w Juchnowcu Dolnym z dnia 15 lutego 1995 roku w sprawie zarządzenia poboru niektórych należności w drodze inkasa, określenia inkasentów oraz wynagrodzenia za inkaso należności pieniężnych.

§ 8. Uchwała wchodzi w życie po upływie 14 dni od dnia ogłoszenia w Dzienniku Urzędowym Województwa Podlaskiego.

Przewodniczący Rady
Bożena Ewa Jakończuk

2542

UCHWAŁA NR VIII/80/11 RADY GMINY JUCHNOWIEC KOŚCIELNY

z dnia 1 sierpnia 2011 r.

w sprawie zasad udzielania spółkom wodnym dotacji z budżetu Gminy Juchnowiec Kościelny, trybu postępowania w sprawie udzielania dotacji i sposobu jej rozliczania

Na podstawie art. 18 ust. 2 pkt 15 ustawy z dnia 8 marca 1990 r. o samorządzie gminnym (Dz. U. z 2001 r. Nr 142, poz. 1591; z 2002 r. Nr 23, poz. 220, Nr 62, poz. 558, Nr 113, poz. 984, Nr 153, poz. 1271, Nr 214, poz. 1806; z 2003 r. Nr 80, poz. 717, Nr 162, poz. 1568; z 2004 r. Nr 102, poz. 1055, Nr 116, poz. 1203; z 2005 r. Nr 172, poz. 1441, Nr 175, poz. 1457; z 2006 r. Nr 17, poz. 128, Nr 181, poz. 1337; z 2007 r. Nr 48, poz. 327, Nr 138, poz. 974, Nr 173, poz. 1218; z 2008 r. Nr 180, poz. 1111, Nr 223, poz. 1458; z 2009 r. Nr 52, poz. 420, Nr 157, poz. 1241; z 2010 r. Nr 28, poz. 142 i 146, Nr 106, poz. 675, Nr 40, poz. 230; z 2011 r. Nr 117, poz. 679) oraz art. 164 ust. 5 c ustawy z dnia 18 lipca 2001 r. - Prawo wodne (Dz. U. z 2005 r. Nr 239, poz. 2019, Nr 267, poz. 2255; z 2006 r. Nr 170, poz. 1217, Nr 227, poz. 1658; z 2007 r. Nr 21, poz. 125, Nr 64, poz. 427, Nr 75, poz. 493, Nr 88, poz. 587, Nr 147, poz. 1033, Nr 176, poz. 1238, Nr 181, poz. 1286; z 2008 r. Nr 199, poz. 1227 i Nr 227, poz. 1505 oraz z 2009 r. Nr 168, poz. 1323, z 2011 r. Nr 32, poz. 159) Rada Gminy Juchnowiec Kościelny uchwala, co następuje:

§ 1. Przyjmuje się zasady udzielania dotacji celowej, tryb postępowania w sprawie udzielania dotacji celowej ze środków budżetu Gminy Juchnowiec Kościelny dla spółek wodnych na działania związane z bieżącym utrzymaniem wód i urządzeń wodnych, stanowiącym załącznik do niniejszej uchwały.

§ 2. Traci moc Uchwała Nr XLVI/325/10 Rady Gminy Juchnowiec Kościelny z dnia 23 czerwca 2010 r. w sprawie trybu postępowania o udzielenie dotacji dla spółki wodnej działającej na terenie Gminy Juchnowiec Kościelny będącej podmiotem niezaliczonym do sektora finansów publicznych, sposobu jej rozliczenia oraz sposobu kontroli wykonania zleconego zadania.

§ 3. Wykonanie uchwały powierza się Wójtowi Gminy Juchnowiec Kościelny.

§ 4. Uchwała wchodzi w życie po upływie 14 dni od daty ogłoszenia w Dzienniku Urzędowym Województwa Podlaskiego.

Przewodniczący Rady
Bożena Ewa Jakończuk

Załącznik Nr 1

do uchwały Nr VIII/80/11

Rady Gminy Juchnowiec Kościelny

z dnia 1 sierpnia 2011 r.

**REGULAMIN W SPRAWIE UDZIELENIA DOTACJI CELOWEJ Z BUDŻETU GMINY JUCHNOWIEC KOŚCIELNY
DLA SPÓŁEK WODNYCH DZIAŁAJĄCYCH NA TERENIE GMINY JUCHNOWIEC KOŚCIELNY**

ROZDZIAŁ 1

Postanowienia ogólne

§ 1. Ilekroć w regulaminie jest mowa o:

- 1) gminie – należy przez to rozumieć Gminę Juchnowiec Kościelny,
- 2) radzie – należy przez to rozumieć Radę Gminy Juchnowiec Kościelny ,
- 3) wójcie – należy przez to rozumieć Wójta Gminy Juchnowiec Kościelny,
- 4) spółce wodnej - należy przez to rozumieć formę organizacyjną, o której mowa w Dziale VII ustawy z dnia 18 lipca 2011 r. Prawo wodne (t.j. z 2005 r. Nr 239, poz. 2019 ze zmianami),

- 5) dotacji celowej – rozumie się przez to dotacje celowe w rozumieniu ustawy z dnia 27 sierpnia 2009 r. o finansach publicznych (Dz. U. Nr 157, poz. 1240 ze zm.)

ROZDZIAŁ 2

Zasady udzielania dotacji i tryb postępowania w sprawie jej udzielania

§ 2. Spółka wodna działająca na terenie gminy może otrzymywać pomoc finansową z budżetu gminy w postaci dotacji celowej przeznaczonej na bieżące utrzymanie wód i urządzeń wodnych położonych na terenie gminy.

§ 3. 1. Środki finansowe na udzielenie dotacji określonej w § 2 pochodzić będą z budżetu gminy.

2. Łączna kwota dotacji dla spółki wodnej ustalana będzie w uchwale budżetowej i uzależniona będzie od możliwości finansowych gminy.

3. Suma udzielonych dotacji w danym roku budżetowym nie może przekroczyć 50 % kosztów realizacji zadania.

§ 4. 1. Dotacje na realizację zadań objętych uchwałą przyznawane są na wniosek złożony przez spółkę wodną wg wzoru stanowiącego załącznik Nr 1 do niniejszego regulaminu.

2. Wnioski, o których mowa w ust. 1 należy składać do Wójta Gminy.

4. Wniosek, o którym mowa w ust. 1 powinien zawierać:

- 1) dane o spółce wodnej ubiegającej się o pomoc finansową w formie dotacji na realizację zadania określonego w § 2, w tym zakres jej działania wynikający ze statutu lub dokumentu rejestrowego, informację o posiadanych zasobach finansowych wskazujących możliwość wykonania zadania,
- 2) szczegółowy opis zadania,
- 3) termin i miejsce realizacji zadania,
- 4) kalkulacje przewidywanych kosztów realizacji zadania oraz wskazanie źródeł finansowania zadania, w tym wielkość oczekiwanej dotacji z budżetu gminy.

5. Do wniosku należy dołączyć:

- 1) aktualny dokument rejestrowy wnioskodawcy,
- 2) upoważnienie do składania oświadczeń woli w imieniu spółki wodnej,
- 3) oświadczenie, że spółka wodna nie działa w celu osiągnięcia zysku,
- 4) wyciąg rachunku bankowego wnioskodawcy, potwierdzający posiadanie wkładu własnego.

6. Do wniosku wnioskodawca może dołączyć inne dokumenty pomocne do jego rozpatrzenia.

7. W przypadku stwierdzenia uchybień formalnych bądź innych wad wniosku, wójt wyznacza termin i wzywa wnioskodawcę do ich usunięcia bądź uzupełnienia wniosku. Wniosek, który nie został uzupełniony w wyznaczonym terminie nie jest rozpatrywany.

8. Przy rozpatrywaniu wniosków o dotację na realizację zadania określonego w § 2 uwzględnia się:

- 1) możliwości finansowe gminy,
- 2) ujęcie zadania w budżecie gminy,
- 3) ocenę możliwości realizacji zadania przez wnioskodawcę.

9. Wniosek, o którym mowa w ust. 1 może stanowić podstawę ujęcia zadań i kwot dotacji na ich finansowanie w projekcie budżetu bądź w uchwale budżetowej.

§ 5. Po podjęciu uchwały budżetowej na dany rok budżetowy bądź wprowadzenia do niej zmian, wójt podaje do publicznej wiadomości wykaz zadań określonych w § 2 niniejszego regulaminu oraz wielkość przyznanych na ten cel dotacji.

§ 6. 1. Warunkiem udzielenia spółce wodnej dotacji na realizację zadania określonego w § 2 jest zaplanowanie wydatku w budżecie gminy, a następnie zawarcie umowy.

2. Umowę, o której mowa w ust. 1 zawiera się na czas określony, nie dłuższy jednak niż do 31 grudnia danego roku budżetowego.

3. Umowa dotacji zawiera dane wynikające z art. 221 ust. 3 ustawy o finansach publicznych.

4. Termin przekazania dotacji na rachunek bankowy spółki wodnej określa wójt w umowie dotacji.

ROZDZIAŁ 3

Sposób rozliczania dotacji

§ 7. 1. Udzielona dotacja podlega rozliczeniu finansowemu i rzeczowemu wg wzoru stanowiącego załącznik Nr 2 do niniejszego regulaminu.

2. Wójt może żądać od spółki wodnej dodatkowych dokumentów, niezbędnych do udokumentowania wykonanych prac, które określi w umowie dotacji.

3. Spółka wodna zobowiązana jest do przedłożenia rozliczenia zadania zgodnie z ust. 1 i 2 w terminie do 15 dni od daty zakończenia realizacji zadania lub do 31 stycznia gdy okres wykonania zadania jest do 31 grudnia.

4. W przypadku wykorzystania na realizację zadania tylko części przekazanej kwoty dotacji, niewykorzystana część podlega zwrotowi na konto gminy w terminie nie później niż 15 dni od określonego w umowie dnia wykonania zadania.

5. Spółka wodna nie może wykorzystać otrzymanych środków na inny cel niż określony w umowie. W przypadku wykorzystania dotacji na inny cel, niż określony w umowie, dotacja podlega w całości zwrotowi na konto gminy wraz z odsetkami naliczonymi jak dla zaległości podatkowej, liczonymi od dnia przekazania dotacji z konta gminy do dnia zwrotu na konto budżetu gminy.

§ 8. 1. Wójt bądź osoba przez niego upoważniona może dokonać kontroli prawidłowości realizacji zadania. Kontrola może być prowadzona w trakcie realizacji zadania bądź po jego wykonaniu.

2. Spółka wodna zobowiązana jest udostępnić na każde żądanie wójta, bądź osoby przez niego upoważnionej, dokumentację finansową, organizacyjną bądź inną niezbędną do dokonania kontroli prawidłowości wykonania zadania.

3. Zakres kontroli obejmuje:

- 1) wykonanie zadania zgodnie z umową;
- 2) udokumentowanie realizowanego zadania;
- 3) przeznaczenie i wykorzystanie dotacji otrzymanej z budżetu gminy.

4. Z czynności kontrolnych sporządza się protokół.

5. Na podstawie protokołu z kontroli, w przypadku stwierdzenia niezgodności realizacji zadania z warunkami umowy, wójt ma prawo do:

- 1) wezwania podmiotu do natychmiastowego usunięcia stwierdzonych nieprawidłowości;
- 2) wstrzymania przekazywania środków oraz rozwiązania umowy ze skutkiem natychmiastowym.

§ 9. 1. Dotacja określona w § 2 będzie przekazana po podpisaniu umowy na rachunek bankowy spółki wodnej w terminach określonych w umowie.

§ 10. 1. Postępowanie o udzielenie dotacji i jej rozliczenie jest jawne.

2. Rozliczenie wykorzystania dotacji określonej w § 2 wójt przedstawia radzie w rocznym sprawozdaniu z wykonania budżetu gminy.

3. Rozliczenie z wykorzystania udzielonych dotacji wójt podaje do publicznej wiadomości wraz ze sprawozdaniem z wykonania budżetu gminy za dany rok budżetowy.

ROZDZIAŁ 4

Postanowienia końcowe

§ 11. 1 Załącznikiem Nr 1 do niniejszego Regulaminu jest wzór wniosku o udzielenie dotacji z budżetu Gminy Juchnowiec Kościelny na dofinansowanie działań związanych z bieżącym utrzymaniem wód i urządzeń wodnych.

2. Załącznikiem Nr 2 niniejszego Regulaminu jest wzór sprawozdania z realizacji działań związanych z bieżącym utrzymaniem wód i urządzeń wodnych na terenie Gminy Juchnowiec Kościelny, na które udzielana jest dotacja.

Załącznik Nr 1

.....
(pieczęć spółki wodnej)

WNIOSEK

o udzielenie pomocy finansowej w formie dotacji celowej spółce wodnej
z budżetu Gminy Juchnowiec Kościelny

1. Dane dotyczące wnioskodawcy

1. nazwa wnioskodawcy
2. siedziba wnioskodawcy
3. status prawny nr decyzji o zatwierdzeniu statutu
.....wydanej przez
.....
4. data i miejsce rejestracji wnioskodawcy
5. dokument rejestrowy
6. osoby upoważnione do składania oświadczeń woli w imieniu wnioskodawcy (nazwisko, imię,
miejsce zamieszkania, nr dowodu
osobistego).....
.....
7. zakres i teren działania wnioskodawcy wynikający ze statutu bądź dokumentu
rejestrowego.....
.....
.....
8. informacja o posiadanych zasobach finansowych wskazujących możliwość wykonania
zadania (nazwa banku, numer rachunku bankowego oraz stan konta
wnioskodawcy).....
.....
.....

2. Cele zadania

.....
.....
.....

3. Czas realizacji zadania.....

4. Miejsce realizacji zadania oraz szczegółowy opis zadania zgodnie z przedmiarem robót.....

.....
.....
.....

5. Przewidywany koszt realizacji zadania oraz źródła finansowania zadania, w tym:

1) przewidywany koszt realizacji zadania zgodnie z kosztorysem ofertowym

.....

2) źródła finansowania zadania, w tym:

- wkład własny wnioskodawcy.....
- dotacja z budżetu gminy.....
- inne źródła
- razem.....

6. Wielkość wnioskowanej pomocy w formie dotacji z budżetu gminy Juchnowiec Kościelny na realizację zadania określonego w pkt 4

.....

Załączniki

1. Aktualny dokument rejestrowy wnioskodawcy (wymienić)

.....

2. Aktualne upoważnienie do składania oświadczeń woli w imieniu wnioskodawcy.

3. Oświadczenie, że spółka wodna nie działa w celu osiągnięcia zysku.

4. Przedmiar robót wraz z mapą przeglądową oraz kosztorys inwestorski realizowanego zadania.

5. Wyciąg rachunku bankowego wnioskodawcy, potwierdzający posiadanie własnego wkładu finansowego

6. Plan dochodów i wydatków spółki na dany rok.

7. Inne dokumenty (wymienić)

.....

.....
(miejscowość, data)

.....
(podpis i pieczęć przedstawiciela wnioskodawcy)

Załącznik Nr 2

.....
(pieczęć spółki wodnej)

SPRAWOZDANIE

z wykorzystania pomocy finansowej udzielonej w formie dotacji celowej
spółce wodnej z budżetu Gminy Juchnowiec Kościelny

1. Dotacja z budżetu Gminy Juchnowiec Kościelny udzielona na podstawie umowy z dnia
.....
2. Opis zrealizowanego zadania.....
.....
- Data rozpoczęcia robót.....
4. Data zakończenia i odbioru robót.....
5. Osiągnięty cel
.....
.....
6. Nazwa wykonawcy robót.....
.....
7. Tryb wyboru wykonawcy robót.....
8. Wartość całkowita zadania.....
9. Kwota przyznanej przez gminę dotacji.....
10. Kwota otrzymanej przez spółkę wodną dotacji.....
11. Kwota wykorzystanej przez spółkę wodną dotacji.....
12. Kwota nie wykorzystanej przez spółkę wodną dotacji.....
13. Data zwrotu nie wykorzystanej dotacji na konto gminy.....
14. Kwota własnego wkładu finansowego spółki wodnej.....
15. Inne źródła finansowania (wymienić źródła i kwotę)
.....
16. Kwota należności oraz data jej przekazania wykonawcy robót
.....

Załączniki:

1. Wykonanie planu dochodów i wydatków spółki.
2. Dokumenty, o których mowa w § 7 regulaminu.

.....
(miejscowość, data)

.....
(podpis i pieczęć przedstawiciela wnioskodawcy)

2543

UCHWAŁA NR X/78/2011 RADY GMINY GRÓDEK

z dnia 10 sierpnia 2011 r.

w sprawie nadania nazw nowo powstałym ulicom w Gródku

Na podstawie art. 18 ust. 2 pkt 13 ustawy z dnia 8 marca 1990 r. o samorządzie gminnym (Dz. U z 2001 r. Nr 142, poz. 1591, z 2002 r. Nr 23, poz. 220, Nr 62, poz. 558, Nr 113, poz. 984, Nr 153, poz. 1271, Nr 214, poz. 1806, z 2003 r. Nr 80, poz. 717, Nr 162, poz. 1568, z 2004 r. Nr 102, poz. 1055, Nr 116, poz. 1203, Nr 167, poz. 1759, z 2005 r. Nr 172, poz. 1441, Nr 175, poz. 1457, z 2006 r. Nr 17, poz. 128, Nr 181, poz. 1337, z 2007 r. Nr 48, poz. 327, Nr 138, poz. 974, Nr 173, poz. 1218, z 2008 r. Nr 180, poz. 1111, Nr 223, poz. 1458, z 2009 r. Nr 52, poz. 420, Nr 157, poz. 1241, z 2010 r. Nr 28, poz. 142 i 146, Nr 40, poz. 230, Nr 106, poz. 675, z 2011 r. Nr 21, poz. 113, Nr 117, poz. 679, Nr 134, poz. 777) uchwala się, co następuje:

§ 1. Nowo powstałej ulicy położonej w Gródku, składającej się z działek oznaczonych numerami geodezyjnymi: 752/5, 2192/13, 897/5, 896/4, 895/3, stanowiących własność Gminy Gródek, oznaczonych kolorem zielonym na szkicu sytuacyjnym stanowiącym załącznik do niniejszej uchwały, nadaje się nazwę „Pogodna”.

§ 2. Nowo powstałej ulicy położonej w Gródku, składającej się z działek oznaczonych numerami geodezyjnymi: 2192/2, 2192/3, 899/2, 899/3, 2192/5, stanowiących własność Gminy Gródek, oznaczonych kolorem żółtym na szkicu sytuacyjnym stanowiącym załącznik do niniejszej uchwały, nadaje się nazwę „Słoneczna”.

§ 3. Wykonanie uchwały powierza się Wójtowi Gminy Gródek.

§ 4. Uchwała wchodzi w życie po upływie 14 dni od ogłoszenia w Dzienniku Urzędowym Województwa Podlaskiego.

Przewodniczący Rady Gminy
Wieczysław Gościł

Załącznik
do uchwały Nr X/78/2011
Rady Gminy Gródek
z dnia 10 sierpnia 2011 r.



2544

UCHWAŁA NR VII/37/11 RADY GMINY PUŃSK

z dnia 10 sierpnia 2011 r.

w sprawie ustalenia opłat za świadczenia udzielane przez Przedszkole Samorządowe z Polskim i Litewskim Językiem Nauczania w Puńsku prowadzone przez Gminę Puńsk

Na podstawie art. 18 ust. 2 pkt 15 ustawy z dnia 8 marca 1990 r. o samorządzie gminnym (Dz. U. z 2001 r. Nr 142, poz. 1591, z 2002 r. Nr 23, poz. 220, Nr 62, poz. 558, Nr 113, poz. 984, Nr 153, poz. 1271 i Nr 214, poz. 1806, z 2003 r. Nr 80, poz. 717 i Nr 162, poz. 1568, z 2004 r. Nr 102, poz. 1055, Nr 116, poz. 1203 i Nr 167, poz. 1759, z 2005 r. Nr 172, poz. 1441 i Nr 175, poz. 1457, z 2006 r. Nr 17, poz. 128 i Nr 181, poz. 1337, z 2007 r. Nr 48, poz. 327, Nr 138, poz. 974 i Nr 173, poz. 1218, z 2008 r. Nr 180, poz. 1111 i Nr 223, poz. 1458, z 2009 r. Nr 52, poz. 420 i Nr 157, poz. 1241, z 2010 r. Nr 28, poz. 142 i 146, Nr 40, poz. 230 i Nr 106, poz. 675, z 2011 r. Nr 21, poz. 113, Nr 117, poz. 679, Nr 134, poz. 777) oraz art. 5 ust. 5 i art. 14 ust. 5 pkt 1 ustawy z dnia 7 września 1991 r. o systemie oświaty (Dz. U. z 2004 r. Nr 256, poz. 2572, Nr 273, poz. 2703 i Nr 281, poz. 2781, z 2005 r. Nr 17, poz. 141, Nr 94, poz. 788, Nr 122, poz. 1020, Nr 131, poz. 1091, Nr 167, poz. 1400 i Nr 249, poz. 2104, z 2006 r. Nr 144, poz. 1043, Nr 208, poz. 1532 i Nr 227, poz. 1658, z 2007 r. Nr 42, poz. 273, Nr 80, poz. 542, Nr 115, poz. 791, Nr 120, poz. 818, Nr 180, poz. 1280 i Nr 181, poz. 1292, z 2008 r. Nr 70, poz. 416, Nr 145, poz. 917, Nr 216, poz. 1370 i Nr 235, poz. 1618, z 2009 r. Nr 6, poz. 33, Nr 31, poz. 206, Nr 56, poz. 458, Nr 157, poz. 1241 i Nr 219, poz. 1705, z 2010 r. Nr 44, poz. 250, Nr 54, poz. 320, Nr 127, poz. 857 i Nr 148, poz. 991) uchwala się co następuje:

§ 1. 1. Usługi świadczone przez Przedszkole Samorządowe z Polskim i Litewskim Językiem Nauczania w Puńsku w zakresie podstawy programowej wychowania przedszkolnego, o której mowa w Rozporządzeniu Ministra Edukacji Narodowej z dnia 23 grudnia 2008 r. w sprawie podstawy programowej wychowania przedszkolnego oraz kształcenia ogólnego w poszczególnych typach szkół (Dz. U. z 2009 r. Nr 4, poz. 17) są realizowane bezpłatnie w wymiarze 5 godzin dziennie.

2. Godziny realizacji podstawy programowej w przedszkolu określa ramowy rozkład dnia ustalony przez dyrektora placówki.

§ 2. Świadczenia udzielane przez Przedszkole wraz z opieką wykraczające poza podstawę programową wychowania przedszkolnego, o których mowa w § 1, podlegają comiesięcznej opłacie rodziców/prawnych opiekunów dziecka i obejmują w szczególności:

- 1) fachową opiekę pedagogiczną;
- 2) adaptację dziecka w środowisku przedszkola;
- 3) opiekę nad dzieckiem podczas jego odpoczynku;
- 4) gry i zabawy korygujące wady wymowy dzieci z udziałem logopedy;
- 5) zajęcia rozwijające zdolności twórcze;
- 6) zajęcia wspomagające rozwój społeczny i emocjonalny dziecka;
- 7) zajęcia relaksacyjno – wyciszające;
- 8) gry i zabawy badawcze, rozwijające zainteresowanie otaczającym światem;
- 9) przygotowanie dzieci do udziału w uroczystościach i imprezach okolicznościowych, artystycznych z udziałem rodziców i przedstawicieli środowiska lokalnego, organizowanie wycieczek, przygotowanie dzieci do udziału w festiwalach i konkursach;

§ 3. 1. Ustala się opłatę za każdą rozpoczętą godzinę świadczeń udzielanych przez przedszkole, o których w § 2, w wysokości 0,13 % minimalnego wynagrodzenia za pracę ustalonego zgodnie z zasadami określonymi w Ustawie z dnia 10 października 2002 r. o minimalnym wynagrodzeniu za pracę (Dz. U. Nr 200, poz. 1679, z 2004 r. Nr 240, poz. 2407 oraz z 2005 r. Nr 157, poz. 1314), zwanego dalej „minimalnym wynagrodzeniem”

2. Wysokość opłaty ustala się według stanu na pierwszy dzień września danego roku i w tej wysokości obowiązuje od dnia 1 września danego roku do dnia 31 sierpnia roku następnego.

3. Miesięczna wysokość opłaty za czas realizacji świadczeń ustalona jest jako iloczyn:

- stawki godzinowej, o której mowa w ust. 1, deklarowanej przez rodziców (opiekunów prawnych),
- liczby godzin pobytu dziecka w przedszkolu ponad 5 godzin dziennie,
- liczby dni pobytu dziecka w przedszkolu.

4. Z chwilą rozpoczęcia uczęszczania dziecka do przedszkola, rodzice (opiekunowie prawni), deklarują liczbę godzin korzystania w danym roku szkolnym przez dziecko ze świadczeń o których mowa w § 2. Zasady odpłatności za te świadczenia określi umowa cywilno – prawna zawarta pomiędzy dyrektorem przedszkola a rodzicami (opiekunami prawnymi) dziecka.

5. Zmiana deklaracji określonej w ust. 3 może nastąpić w każdym czasie w trakcie roku szkolnego ze skutkiem od pierwszego dnia miesiąca następującego po miesiącu, w którym poinformowano o zmianie dyrektora przedszkola.

6. Jeżeli dziecko korzysta z odpłatnych świadczeń ponad czas określony w deklaracji, o której mowa w ust. 3, opłata naliczana jest według faktycznej liczby godzin korzystania przez dziecko z odpłatnych świadczeń. Jeżeli korzystanie przez dziecko z odpłatnych świadczeń ponad czas określony w deklaracji nie ma charakteru incydentalnego, rodzic (opiekun prawny) składa niezwłocznie do dyrektora przedszkola korektę deklaracji (aneks do umowy).

§ 4. 1. Opłatę, o której mowa w § 3 pobiera przedszkole.

2. Opłata wnoszona jest przez rodziców (opiekunów prawnych) do dnia 15 każdego miesiąca, w którym udzielane są świadczenia.

§ 5. Opłata, o której mowa w § 3 nie obejmuje kosztów wyżywienia naliczanych odrębnym trybem.

§ 6. Traci moc uchwała Nr VI/20/98 Rady Gminy Puńsk z dnia 30 grudnia 1998 r. w sprawie ustalenia wysokości opłaty stałej za pobyt dziecka w Przedszkolu Samorządowym w Puńsku na 1999 rok, rozplakatowanej w dniu 30 grudnia 1998 r.

§ 7. Wykonanie uchwały powierza się Wójtowi Gminy Puńsk.

§ 8. Uchwała wchodzi w życie po upływie 14 dni od dnia ogłoszenia w Dzienniku Urzędowym Województwa Podlaskiego.

Przewodniczący Rady Gminy
Waldemar Krakowski

2545

OBWIESZCZENIE NR 1/2011 PREZYDENTA MIASTA ŁOMŻA

z dnia 10 sierpnia 2011 r.

o naborze kandydatów na członków Powiatowej Społecznej Rady ds. Osób Niepełnosprawnych

Na podstawie art. 44b i art. 44c ustawy z dnia 27 sierpnia 1997 r. o rehabilitacji zawodowej i społecznej oraz zatrudnianiu osób niepełnosprawnych (tekst jedn. Dz. U. z 2010 r. nr 214 poz. 1407 z późn. zm.) oraz Rozporządzenia Ministra Gospodarki i Polityki Społecznej z dnia 25 marca 2003 r. w sprawie organizacji oraz trybu działania wojewódzkich i powiatowych społecznych rad do spraw osób niepełnosprawnych (Dz. U. Nr 62, poz. 560), Prezydent Miasta Łomży podaje do publicznej wiadomości, co następuje:

W związku z kończącą się kadencją Powiatowej Społecznej Rady do Spraw Osób Niepełnosprawnych, Prezydent Miasta Łomży ogłasza nabór kandydatów na członków Powiatowej Społecznej Rady do Spraw Osób Niepełnosprawnych w Łomży.

- 1) Działające na terenie Miasta Łomży organizacje pozarządowe, fundacje, jednostki samorządu terytorialnego mogą zgłaszać po jednym kandydacie na członka Powiatowej Społecznej Rady do Spraw Osób Niepełnosprawnych.
- 2) Zgłoszenia kandydatów podmioty uprawnione składają w formie pisemnej, w p. Nr 123 (I piętro) Urzędu Miejskiego, ul. Stary Rynek 14 w terminie do dnia 31 sierpnia 2011 r. na załączonym formularzu.
- 3) Powołanie przez Prezydenta Miasta Łomży członków Powiatowej Społecznej Rady do Spraw Osób Niepełnosprawnych nastąpi w formie pisemnej, w terminie do 14 dni od dnia wskazanego w niniejszym Obwieszczeniu, jako ostatni dzień dokonywania zgłoszeń.
- 4) Powołana 5 - cio osobowa Powiatowa Społeczna Rada do Spraw Osób Niepełnosprawnych będzie organem opiniodawczo – doradczym Prezydenta Miasta Łomży.

Kadencja Rady trwa 4 lata. Spośród swoich członków Rada wybierze na okres jednego roku przewodniczącego, wiceprzewodniczącego oraz sekretarza. Posiedzenia Rady będą się odbywały co najmniej raz na kwartał. Do jej zadań będzie należało:

- inspirowanie przedsięwzięć zmierzających do integracji zawodowej i społecznej osób niepełnosprawnych oraz realizacja ich praw,
- opiniowanie projektów miejskich programów działań na rzecz osób niepełnosprawnych oraz ich ocena,
- opiniowanie projektów uchwał i programów przyjmowanych przez Radę Miasta pod kątem ich skutków dla osób niepełnosprawnych.

Prezydent Miasta Łomża
Mieczysław Leon Czerniawski

Karta zgłoszenia do PSRON

Karta zgłoszenia kandydata na członka

Powiatowej Społecznej Rady do Spraw Osób Niepełnosprawnych w Łomży

- 1) **Organizacja zgłaszająca kandydata (nazwa, adres, telefon, e-mail, nr KRS lub nr innego dokumentu wraz z nazwą rejestru właściwego):**

- 2) **Kandydat (imię i nazwisko, adres, telefon kontaktowy, adres e-mailowy):**

- 3) **Główne obszary prowadzonej działalności na rzecz osób niepełnosprawnych:**

- 4) **Uzasadnienie kandydatury:**

- 5) **Podpisy osób reprezentujących organizację zgłaszającą kandydaturę na członka Powiatowej Społecznej Rady ds. Osób Niepełnosprawnych w Łomży (wymagane czytelne podpisy osób statutowo uprawnionych lub upoważnionych do reprezentowania podmiotu):**

Łomża, dnia..... 2011 r.

.....
pieczęć organizacji

.....
podpis osoby lub osób uprawnionych

- 6) **Oświadczenia Kandydata na członka Powiatowej Społecznej Rady ds. Osób Niepełnosprawnych w Łomży:**

- 1) Wyrażam zgodę na zgłoszenie mojej kandydatury na członka Powiatowej Społecznej Rady ds. Osób Niepełnosprawnych w Łomży.
- 2) Świadoma/y odpowiedzialności karnej wynikającej z art. 233 § 1 kodeksu karnego przewidującego karę pozbawienia wolności do lat 3 za składanie fałszywych zeznań oświadczam, iż nie byłam/em karana/y za przestępstwo popełnione umyślnie oraz że korzystam z pełni praw publicznych.
- 3) Wyrażam zgodę na przetwarzanie przez Urząd Miejski w Łomży moich dobrowolnie podanych danych osobowych zawartych w dokumentach składanych w związku z kandydowaniem na członka Powiatowej Społecznej Rady ds. Osób Niepełnosprawnych w Łomży, dla potrzeb niezbędnych dla jego realizacji i dokumentacji, zgodnie z ustawą z dnia 29 sierpnia 1997 roku o ochronie danych osobowych (Dz. U. z 2002 r. Nr 101, poz. 926 z późn. zm.).
- 4) Oświadczam, iż dane zawarte w niniejszym formularzu są zgodne ze stanem prawnym i faktycznym, oraz wyrażam zgodę na upublicznienie informacji zawartych w zgłoszeniu.

Łomża, dnia 2011 r..

.....
(czytelny podpis kandydata)

Egzemplarze bieżące oraz z lat ubiegłych można zamówić i nabyć:

1) w Biurze Obsługi Urzędu Podlaskiego Urzędu Wojewódzkiego w Białymstoku p. 39, tel. 85 743-95-52;

2) prenumerata na podstawie nadesłanego zamówienia (płatne z góry): kwartalna 1.516,32 zł (w tym 8 % VAT), półroczna 3.032,64 zł (w tym 8 % VAT). Należność za prenumeratę z określeniem kwartału należy wpłacać na konto NBP O/O Białystok 94 1010 1049 0000 3922 3100 0000 Wydział Finansów i Budżetu Podlaskiego Urzędu Wojewódzkiego w Białymstoku

Zbiory Dziennika Urzędowego wraz ze skróconymi są do wglądu w Redakcji Dziennika Urzędowego Województwa Podlaskiego, ul. A. Mickiewicza 3, 15-213 Białystok, p. 231, tel./fax: 85 743-93-25 Treść wydawanych dzienników dostępna jest w Internecie na stronie http://www.bialystok.uw.gov.pl/PUWMCMS/Dziennik_Urzedowy/

Wydawca: Wojewoda Podlaski

Redakcja: Wydział Nadzoru i Kontroli Podlaskiego Urzędu Wojewódzkiego w Białymstoku,
Redakcja Dziennika Urzędowego Województwa Podlaskiego, 15-213 Białystok, ul. A. Mickiewicza 3,
tel. 85 743-93-75, e-mail: tkoczta@bialystok.uw.gov.pl

Skład, druk: Podlaski Urząd Wojewódzki w Białymstoku 15-213 Białystok, ul. A. Mickiewicza 3,
tel. 85 743-95-06, e-mail: ipajkert@poczta.bialystok.uw.gov.pl

Kolportaż: Podlaski Urząd Wojewódzki w Białymstoku, Biuro Obsługi Urzędu
15-213 Białystok, ul. A. Mickiewicza 3, tel. 85 743-95-52, e-mail: jwaszkiewicz@bialystok.uw.gov.pl

Tłoczono z polecenia Wojewody Podlaskiego
w Podlaskim Urzędzie Wojewódzkim w Białymstoku, ul. A. Mickiewicza 3