



DZIENNIK URZĘDOWY

WOJEWÓDZTWA PODLASKIEGO

Białystok, dnia 7 czerwca 2013 r.

Poz. 2465

UCHWAŁA NR 133/XXVIII/2013 RADY GMINY PIĄTNICA

z dnia 15 maja 2013 r.

w sprawie uchwalenia miejscowego planu zagospodarowania przestrzennego odcinka trasy linii elektroenergetycznej 400 kV Elk - Łomża na terenie gminy Piątnica

Na podstawie art. 18 ust. 2 pkt 5 ustawy z dnia 8 marca 1990 r. o samorządzie gminnym (Dz. U. z 2001 r. Nr 142, poz. 1591, z późn. zm.¹⁾) oraz art. 20 ust. 1 ustawy z dnia 27 marca 2003 r. o planowaniu i zagospodarowaniu przestrzennym (Dz. U. z 2012 r. poz. 647, 951 i 1445 oraz z 2013 r. poz. 21 i 405), w wykonaniu uchwały Nr 83/XX/2012 Rady Gminy Piątnica z dnia 21 czerwca 2012 r. w sprawie przystąpienia do sporządzenia miejscowego planu zagospodarowania przestrzennego, uchwala się, co następuje:

Rozdział 1 Przepisy ogólne

§ 1. Stwierdza się, że miejscowy plan zagospodarowania przestrzennego odcinka trasy linii elektroenergetycznej 400 kV Elk - Łomża na terenie gminy Piątnica, nie narusza ustaleń Studium Uwarunkowań i Kierunków Zagospodarowania Przestrzennego Gminy Piątnica przyjętego uchwałą Nr 205/XXVIII/02 Rady Gminy Piątnica z dnia 31 stycznia 2002 roku (zmienionego uchwałami: Nr 229/XXXVIII/06 z dnia 18 października 2006 roku, Nr 36/VIII/11 z dnia 12 maja 2011 roku i Nr 106/XXIV/2012 z dnia 23 listopada 2012 roku).

§ 2.1. Uchwala się miejscowy plan zagospodarowania przestrzennego odcinka trasy linii elektroenergetycznej 400 kV Elk - Łomża na terenie gminy Piątnica obejmujący obszar położony w obrębie gruntów wsi: Dobrzyjałowo, Budy-Mikołajka, Jezioro, Wyrzyki, Kalinowo, Drozdowo, Niewodowo, Rakowo-Czachy, Rakowo-Boginie zwany dalej „planem”.

2. Plan obejmuje obszar o powierzchni około 126,7 ha.

3. Granice obszaru objętego planem określa rysunek planu, zatytułowany: „Miejscowy plan zagospodarowania przestrzennego odcinka trasy linii elektroenergetycznej 400 kV Elk – Łomża (2 x 400 kV) na terenie gminy Piątnica”, stanowiący załącznik nr 1 do niniejszej uchwały na arkuszach, oznaczonych literami od A do O.

§ 3. Integralną częścią planu są następujące załączniki do niniejszej uchwały:

1) **załącznik Nr 1** - rysunek planu sporządzony na mapie sytuacyjno-wysokościowej w skali 1:2000, na którym następujące oznaczenia graficzne są obowiązującymi ustaleniami planu:

¹⁾ Zmiany tekstu jednolitego wymienionej ustawy ogłoszone zostały w Dz. U. z 2002 r. Nr 23, poz. 220, Nr 62, poz. 558, Nr 113, poz. 984, Nr 153, poz. 1271, Nr 214, poz. 1806, z 2003 r. Nr 80, poz. 717, Nr 162, poz. 1568, z 2004 r. Nr 102, poz. 1055, Nr 116, poz. 1203, Nr 167, poz. 1759, z 2005 r. Nr 172, poz. 1441, Nr 175, poz. 1457, z 2006 r. Nr 17, poz. 128, Nr 181, poz. 1337, z 2007 r. Nr 48, poz. 327, Nr 138, poz. 974, Nr 173, poz. 1218, z 2008 r. Nr 180, poz. 1111, Nr 223, poz. 1458, z 2009 r. Nr 52, poz. 420, Nr 157, poz. 1241, z 2010 r. Nr 28, poz. 142 i 146, Nr 40, poz. 230, Nr 106, poz. 675, z 2011 r. Nr 21, poz. 113, Nr 117, poz. 679, Nr 134, poz. 777, Nr 149, poz. 887 i Nr 217, poz. 1281, z 2012 r. poz. 567 oraz z 2013 r. poz. 153.

- a) granice obszaru objętego planem,
 - b) linie rozgraniczające tereny o różnym przeznaczeniu lub różnych zasadach zagospodarowania,
 - c) przeznaczenie terenów określone symbolami przeznaczenia terenu,
 - d) klasyfikacja dróg,
 - e) obiekty i granice terenów podlegających ochronie,
 - f) stanowiska archeologiczne i strefa obserwacji archeologicznej,
 - e) oś projektowej linii elektroenergetycznej 400 kV; pozostałe oznaczenia graficzne pełnią funkcję informacyjną;
- 2) **załącznik Nr 2** – rozstrzygnięcie o sposobie rozpatrzenia uwag do projektu planu;
- 3) **załącznik Nr 3** – rozstrzygnięcie o sposobie realizacji zapisanych w planie inwestycji z zakresu infrastruktury technicznej, które należą do zadań własnych gminy oraz zasad ich finansowania.

§ 4. 1. Plan ustala:

- 1) przeznaczenie terenów oraz linie rozgraniczające tereny o różnym przeznaczeniu lub różnych zasadach zagospodarowania;
- 2) zasady ochrony i kształtowania ładu przestrzennego;
- 3) zasady ochrony środowiska, przyrody i krajobrazu kulturowego;
- 4) zasady ochrony dziedzictwa kulturowego i zabytków;
- 5) wymagania wynikające z potrzeb kształtowania przestrzeni publicznych;
- 6) zasady kształtowania zabudowy i zagospodarowania terenu;
- 7) granice i sposoby zagospodarowania terenów lub obiektów podlegających ochronie, ustalonych na podstawie odrębnych przepisów;
- 8) zasady podziału nieruchomości objętych planem;
- 9) szczególne warunki zagospodarowania terenów oraz ograniczenia w ich użytkowaniu, w tym zakaz zabudowy;
- 10) zasady modernizacji, rozbudowy i budowy systemów komunikacji i infrastruktury technicznej;
- 11) sposoby i terminy tymczasowego zagospodarowania, urządzania i użytkowania terenów;
- 12) stawki procentowe, na podstawie których ustala się opłatę, o której mowa w art. 36 ust. 4 ustawy z dnia 27 marca 2003 r. o planowaniu i zagospodarowaniu przestrzennym.

2. Plan nie ustala ze względu na niewystępowanie w obszarze objętym ustaleniami planu:

- 1) zasad ochrony dóbr kultury współczesnej;
- 2) maksymalnej i minimalnej intensywności zabudowy jako wskaźnika powierzchni całkowitej zabudowy w odniesieniu do powierzchni działki budowlanej, maksymalnej wysokości zabudowy, minimalnej liczby miejsc do parkowania i sposobu ich realizacji oraz linii zabudowy i gabarytów obiektów;
- 3) zasad i warunków scalania nieruchomości objętych planem miejscowym;
- 4) granic i sposobów zagospodarowania terenów: górniczych, narażonych na niebezpieczeństwo powodzi oraz zagrożonych osuwaniem się mas ziemnych.

§ 5. Celem planu jest ustalenie przebiegu trasy linii elektroenergetycznej 400 kV Ełk - Łomża, będącej inwestycją celu publicznego o znaczeniu ponadlokalnym.

§ 6. 1. Ilekroć w dalszych przepisach niniejszej uchwały jest mowa o:

- 1) **przepisach szczególnych i odrębnych** – należy przez to rozumieć przepisy ustaw wraz z aktami wykonawczymi oraz ograniczenia w dysponowaniu terenami wynikające z prawomocnych decyzji administracyjnych;

- 2) **teren** – należy przez to rozumieć teren wyznaczony na rysunku planu liniami rozgraniczającymi i oznaczony symbolem przeznaczenia;
- 3) **przeznaczeniu podstawowym** – należy przez to rozumieć takie przeznaczenie, które powinno przeważać na danym terenie wyznaczonym liniami rozgraniczającymi – główny sposób zagospodarowania terenu;
- 4) **linii rozgraniczającej** – należy przez to rozumieć linię oddzielającą tereny o różnym przeznaczeniu lub różnych zasadach zagospodarowania;
- 5) **symbolu przeznaczenia terenu** – należy przez to rozumieć numeryczne i literowe oznaczenie poszczególnych terenów określające ich przeznaczenie podstawowe;
- 6) **projektowanej linii lub linii elektroenergetycznej 400 kV** – należy przez to rozumieć projektowaną dwutorową linię elektroenergetyczną 400 kV Elk – Łomża, która jest inwestycją celu publicznego o znaczeniu ponadlokalnym;
- 7) **pasie technologicznym** – należy przez to rozumieć obszar o szerokości 70 m, tj po 35 m po obu stronach od osi linii 400 kV;
- 8) **osi linii** – należy przez to rozumieć oś linii przebiegającą przez środek grupy przewodów linii elektroenergetycznej 400 kV;
- 9) **słupie** – należy przez to rozumieć konstrukcję wsporczą linii elektroenergetycznej 400 kV.

2. **Definicje** innych pojęć i określeń użyte w niniejszej uchwale zawarte są we właściwych przepisach szczególnych.

Rozdział 2

Ustalenia dla całego obszaru objętego planem

§ 7. Przedmiotem ustaleń planu są tereny przeznaczone na cele rozwoju infrastruktury technicznej. Tereny objęte ustaleniami planu zostały oznaczone następującymi symbolami przeznaczenia terenu:

- 1) tereny rolnicze oznaczone symbolami:
 - a) **R** - grunty orne;
 - b) **RZ** - łąki i pastwiska;
 - c) **W** - rowy;
 - d) **N** - nieużytki;
- 2) tereny lasów oznaczone symbolami **ZL/E**, **ZL/TL** i **ZL**;
- 3) tereny wód powierzchniowych oznaczone symbolem **WS**;
- 4) tereny komunikacji oznaczone na rysunku planu symbolami:
 - a) **KD-G** tereny dróg publicznych - droga główna,
 - b) **KD-Z** tereny dróg publicznych - droga zbiorcza,
 - c) **KD-L** tereny dróg publicznych - droga lokalna,
 - d) **KD-D** tereny dróg publicznych - droga dojazdowa,
 - e) **KDW** tereny dróg wewnętrznych.

§ 8. 1. Na terenach, o których mowa w § 7 ustala się przebieg napowietrznej dwutorowej linii elektroenergetycznej 400 kV Elk – Łomża - inwestycji celu publicznego o znaczeniu ponadlokalnym - wraz z pasem technologicznym tej linii.

2. Na terenach, o których mowa w ust. 1 ustala się możliwość budowy, odbudowy, rozbudowy, przebudowy i eksploatacji linii elektroenergetycznej 400 kV, a także możliwość rozbiórki linii, na warunkach i zasadach określonych w ust 4 - 8.

3. Ustala się granice pasa technologicznego linii elektroenergetycznej 400 kV w odległości 35 m po obu stronach od osi projektowanej linii 400 kV.

4. Na terenie pasa technologicznego ustala się:

- 1) zakaz lokalizowania kubaturowych obiektów budowlanych;
- 2) zakaz tworzenia hałd, nasypów;
- 3) zakaz wprowadzania nasadzeń zieleni wysokiej bezpośrednio pod linią i w odległości 6,5 m od rzutu poziomego skrajnego przewodu fazowego;
- 4) obowiązek korzystania z nieruchomości w sposób zgodny z obowiązującymi przepisami dotyczącymi linii energetycznych;
- 5) obowiązek uzgadniania z właścicielem linii wszelkich zmian w zagospodarowaniu nieruchomości.

5. W zakresie kształtowania zabudowy i zagospodarowania terenu ustala się:

- 1) możliwość lokalizowania słupów elektroenergetycznych, zgodnie z przepisami szczególnymi;
- 2) obowiązek zachowania minimalnej wysokości zawieszenia dolnego skrajnego przewodu linii nad powierzchnią ziemi zgodnie z przepisami szczególnymi;
- 3) w celu ochrony cieków wodnych i urządzeń melioracyjnych ustala się lokalizację słupów linii 400 kV w odległości nie mniejszej niż:
 - a) 10 m od krawędzi skarp cieków wodnych,
 - b) 5 m od krawędzi skarp rowów melioracyjnych,
- 4) wykonanie skrzyżowań i zbliżeń linii elektroenergetycznej 400 kV z:
 - a) drogą krajową nr 64 z zachowaniem normatywnej odległości najniższego przewodu linii elektroenergetycznej 400 kV od niwelety drogi, która to odległość nie może naruszać skrajni drogowej drogi, dystans od skrajni drogowej powinien wynosić, co najmniej o 1 m więcej, co jest spowodowane koniecznością zabezpieczenia odległości przewodów linii elektroenergetycznej od przestrzeni przeznaczonej do ruchu pojazdów (skrajna drogowa + 1 m) i zapewnienia odpow. dnia odpowiedniego położenia niwelety drogi krajowej;
 - b) drogami, zgodnie z przepisami szczególnymi o zachowaniu skrajni drogowej, a przy równoległym usytuowaniu przebiegu linii względem dróg – obowiązek zachowania odległości wymaganych zgodnie z przepisami odrębnymi;
 - c) ciekami wodnymi, urządzeniami melioracyjnymi i wodnymi, zgodnie z przepisami szczególnymi;
 - d) istniejącą i projektowaną infrastrukturą techniczną (podziemną i nadziemną), zgodnie z przepisami szczególnymi w tym zakresie i ustaleniami w § 16;
- 5) lokalizacja słupów linii 400 kV przy skrzyżowaniu z drogami publicznymi:
 - a) krajową minimum 25 m licząc od zewnętrznej krawędzi jezdni;
 - b) wojewódzką minimum 20 m licząc od zewnętrznej krawędzi jezdni;
 - c) powiatowymi minimum 20 m licząc od zewnętrznej krawędzi jezdni;
 - d) gminnymi minimum 15 m licząc od zewnętrznej krawędzi jezdni;
- 6) słupy sąsiadujące z pasem drogowym zaprojektować z obostrzeniami - zgodnie z przepisami szczególnymi;
- 7) w przypadku lokalizacji w sąsiedztwie linii 400 kV farm wiatrowych należy zachować odległość turbiny wiatrowej od linii elektroenergetycznej 400 kV określoną, jako odległość najbardziej skrajnego elementu turbiny wiatrowej (krańców łopat turbiny) od skrajnego przewodu linii powinna być większa niż „3d”, gdzie „d” jest średnicą koła zataczanego przez łopaty turbiny wiatrowej;
- 8) rozwiązania techniczne, skrzyżowania i zbliżenia linii 400 kV, w stosunku do obiektów, o których mowa w pkt od 2 do pkt 7 należy uzgodnić odpowiednio z ich właścicielem lub użytkownikiem.

6. Projektowane na obszarze planu obiekty (słupy) o wysokości równej i większej od 50 m npt należy każdorazowo przed wydaniem decyzji o pozwoleniu na budowę zgłaszać do Dowództwa Sił Powietrznych RP.

7. Oświetlenie przeszkodowe słupów i linii na zasadach określonych w przepisach szczególnych.

§ 9. Zasady kształtowania zabudowy oraz zagospodarowania terenu ustalone zostały dla obszaru pasa technologicznego linii 400 kV, będącego jednocześnie obszarem planu, w § 8.

§ 10. 1. W granicach terenu objętego planem występują wieloprzestrzenne formy ochrony przyrody - obszary Natura 2000. Są to: obszar specjalnej ochrony ptaków Przełomowa Dolina Narwi PLB200008 oraz specjalny obszar ochrony siedlisk Ostoja Narwiańska PLH200024. Granice obu obszarów pokrywają się ze sobą i obejmują tereny planu przyległe do obszaru Łomżyńskiego Parku Krajobrazowego Doliny Narwi, ich granice wskazano na rysunku planu.

2. Ustala się następujące zasady ochrony środowiska, przyrody i krajobrazu kulturowego:

- 1) obowiązek przestrzegania ustaleń wynikających z planów zadań ochrony do obszarów Natura 2000, o których mowa w ust. 1;
- 2) obowiązek zapewnienia możliwie najlepszego stanu akustycznego środowiska poprzez przestrzeganie wartości dopuszczalnego poziomu hałasu w środowisku;
- 3) obowiązek przestrzegania dopuszczalnych poziomów natężeń pól oddziaływania:
 - a) maksymalna wartość pola elektrycznego 10 kV/m;
 - b) maksymalna wartość pola magnetycznego 60 A/m;
- 4) wycinka drzewostanu w pasie technologicznym linii wyłącznie w zakresie niezbędnym do budowy i prawidłowej eksploatacji linii elektroenergetycznej 400 kV, na podstawie przepisów szczególnych;
- 5) obowiązek zabezpieczenia wierzchniej warstwy gleby, a po zakończeniu montażu i budowy słupów, przywrócenie pierwotnego stanu, umożliwiającego prowadzenie prac rolniczych;
- 6) obowiązek wywozu urobku z wykopów pod fundamenty słupów w miejsce wskazane przez Wójta Gminy;
- 7) obowiązek zabezpieczenia istniejących urządzeń wodno-melioracyjnych, w szczególności rowów oraz sieci drenarskich. W przypadku zlokalizowania inwestycji na terenie, gdzie występują urządzenia melioracyjne, należy opracować projekt przebudowy urządzeń melioracyjnych, który po uprzednim uzgodnieniu z właściwym zarządcą tych urządzeń należy uzgodnić z Wojewódzkim Zarządem Melioracji i Urządzeń Wodnych w Białymstoku.

§ 11. Ustalenia dotyczące zasad ochrony dziedzictwa kulturowego i zabytków:

- 1) ustala się ochronę zabytku archeologicznego znajdującego się w ewidencji zabytków (AZP) – stanowisko nr 30 na obszarze 36-77 (nr stanowiska w miejscowości -10, klasyfikacja chronologiczno-kulturowa znalezisk – osada, późne średniowiecze XV-XVI w. nowożytność), w formie strefy ochrony konserwatorskiej określonej na rysunku planu specjalnym symbolem graficznym i oznaczonej „OW” – strefa obserwacji archeologicznej;
- 2) na obszarze strefy o której mowa w pkt 1 ustala się:
 - a) obowiązek uzgodnienia z organem ochrony zabytków wszelkich robót budowlanych;
 - b) prowadzenie działalności inwestycyjnej wyłącznie po uprzednim przeprowadzeniu badań archeologicznych na zasadach określonych w przepisach odrębnych;
- 3) na obszarze planu ustala się obowiązek zawiadomienia Podlaskiego Wojewódzkiego Konserwatora Zabytków o odkryciu przedmiotu, w trakcie prowadzenia robót budowlanych lub ziemnych, co do którego istnieje przypuszczenie, iż jest on zabytkiem archeologicznym.

§ 12. Wymagania wynikające z potrzeb kształtowania przestrzeni publicznych:

- 1) przestrzeń publiczną na obszarze objętym planem stanowią tereny komunikacji publicznej - drogi publiczne (w liniach rozgraniczających) oznaczone symbolami: 01KD-G, 02KD-Z, 03KD-L, 04KD-L 05KD-D, 06KD-D i 07KD-D;
- 2) szczegółowe zasady zagospodarowania dróg, wymienionych w ust. 1 zostały określone w § 15.

§ 13. Ustala się następujące zasady podziału nieruchomości objętych planem:

- 1) dopuszcza się wtórne podziały geodezyjne gruntów rolnych i leśnych na cele związane z rolniczym i leśnym użytkowaniem terenu zgodnie z przepisami szczególnymi;
- 2) nie ustala się zasad i warunków scalania nieruchomości objętych planem miejscowym.

§ 14. Szczególne warunki zagospodarowania terenów oraz ograniczenia w ich użytkowaniu, w tym zakaz zabudowy, zostały ustalone i zawarte odpowiednio w § 8, § 20, § 21 i § 22.

§ 15. 1. Ustala się następujące zasady modernizacji, rozbudowy i budowy systemów komunikacji:

- 1) na obszarze objętym planem adaptuje się przebieg istniejących dróg:
 - a) drogi publicznej kategorii krajowej Nr 64 (Łomża – Jeżewo DK Nr 8), oznaczonej na rysunku planu symbolem 01 KD-G;
 - b) drogi publicznej kategorii wojewódzkiej Nr 668 (Piątnica DK 61 – Jedwabne), oznaczonej na rysunku planu symbolem 02 KD-Z,
 - c) dróg publicznych kategorii powiatowej, oznaczonych na rysunku planu symbolami: 03 KD-L – droga Nr 1914B (Górki – Dobrzyjałowo – Pieńki Borowe – Korytki – Kaimy) i 04 KD-L – droga Nr 1917B (Stary Cydzyn – Rządkowo – Wyrzyki – DK 64);
 - d) dróg publicznych kategorii gminnej, oznaczonych na rysunku planu symbolami: 05 KD-D - droga Nr 185641B (Kobylin – Dobrzyjałowo - Kownaty), 06 KD-D – droga Nr 105643B (Budy-Mikołajka - Motyka) i 07 KD-D – droga Nr 105651B (Żelechy - Niewodowo);
 - e) dróg wewnętrznych, oznaczonych na rysunku planu symbolami od 1 KDW do 29 KDW;
 - 2) dla dróg publicznych ustala się:
 - a) 01 KD-G: klasa drogi – główna; szerokość pasa drogowego w liniach rozgraniczających - według stanu istniejącego ($25 \div 27$) m
 - b) 02 KD-Z: klasa drogi – zbiorcza; szerokość pasa drogowego w liniach rozgraniczających - 20 m,
 - c) 03 KD-L: klasa drogi – lokalna; szerokość pasa drogowego w liniach rozgraniczających – według stanu istniejącego ($12 \div 13$ m),
 - d) 04 KD-L: klasa drogi – lokalna; szerokość w liniach rozgraniczających – 12 m,
 - e) 05 KD-D, 06 KD-D i 07 KD-D: klasa drogi – dojazdowa; szerokość pasa drogowego w liniach rozgraniczających – według stanu istniejącego ($10 \div 12$ m);
 - 3) dla dróg wewnętrznych oznaczonych na rysunku planu symbolami od 1 KDW do 29 KDW ustala się szerokość pasa drogowego w liniach rozgraniczających: dróg oznaczonych symbolami 1KDW, 2KDW, 6KDW, 20KDW, 22 KDW, 25 KDW, 26 KDW, 27 KDW i 29 KDW – 5 m, pozostałych dróg według stanu istniejącego (od 5 do 10 m);
 - 4) obsługę komunikacyjną projektowanej linii 400 kV należy zapewnić z istniejących dróg oraz poprzez wyznaczenie na gruntach odpowiednich służebności przejazdu na podstawie przepisów szczególnych.
2. Na terenach, w obrębie linii rozgraniczających dróg publicznych i wewnętrznych ustala się:
- 1) przebieg napowietrznej dwutorowej linii elektroenergetycznej 400 kV Ełk – Łomża na warunkach i zasadach określonych w § 8;
 - 2) ograniczenia w zagospodarowaniu pasa technologicznego linii 400 kV na warunkach i zasadach określonych w § 8;
 - 3) dopuszcza się realizację sieci i urządzeń infrastruktury technicznej na warunkach uzgodnionych z zarządcą drogi.

§ 16. Ustala się następujące zasady modernizacji, rozbudowy i budowy systemów infrastruktury technicznej:

- 1) ustala się przebieg osi projektowanej dwutorowej linii elektroenergetycznej 400 kV w sposób określony graficznie na rysunku planu;

- 2) dopuszcza się budowę systemów infrastruktury technicznej z uwzględnieniem projektowanej linii 400 kV;
 - 3) budowa systemów infrastruktury technicznej, ich przebudowa i rozbudowa,
- z dostosowaniem do nowych warunków pracy (linia 400 kV) w oparciu o przepisy szczególne i warunki gestorów sieci.

§ 17. Ustala się następujące sposoby i terminy tymczasowego zagospodarowania, urządzania i użytkowania terenu:

- 1) dopuszcza się tymczasowe zajęcie terenu pasa technologicznego w celu budowy linii 400 kV;
- 2) ustala się obowiązek bezzwłocznego przywrócenia terenu do stanu pierwotnego w części nie zajętej przez stanowiska słupów po zakończeniu prac budowlanych.

§ 18. Nie ustala się dodatkowych wymogów w zakresie potrzeb obronności i bezpieczeństwa państwa poza określonymi w przepisach odrębnych.

§ 19. Przeznacza się na cele nieleśne:

- 1) 7,6585 ha gruntów leśnych lasów niepaństwowych położonych na terenie objętym planem, na podstawie uzyskanej zgody Marszałka Województwa Podlaskiego – decyzja Nr DMG.III.7151.13.2013 z dnia 14 marca 2013 roku;
- 2) 1,7474 ha gruntów leśnych Skarbu Państwa w Zarządzie Lasów Państwowych położonych na terenie objętym planem, na podstawie uzyskanej zgody Ministra Środowiska – decyzja Nr ZS-W-2120-51-2/2013 z dnia 23 kwietnia 2013 roku;

Rozdział 3

Ustalenia uzupełniające dotyczące symboli przeznaczenia terenów

§ 20. 1. Dla terenów oznaczonych na rysunku planu symbolami: **R, RZ, W i N** ustala się przeznaczenie podstawowe - tereny rolnicze, w tym: **R** – grunty orne, **Rz** – łąki i pastwiska, **W** – rowy, **N** – nieużytki.

2. Na terenach, o których mowa w ust. 1 ustala się:

- 1) przebieg napowietrznej dwutorowej linii elektroenergetycznej 400 kV Ełk – Łomża na warunkach i zasadach określonych § 8;
- 2) ograniczenia w zagospodarowaniu pasa technologicznego dwutorowej linii na warunkach i zasadach określonych § 8;
- 3) zakaz zalesiania terenów;
- 4) dopuszcza się wycinkę istniejących zadrzewień w zakresie niezbędnym do realizacji projektowanej linii 400 kV, na podstawie przepisów odrębnych;
- 5) dopuszcza się lokalizację:
 - a) dróg wewnętrznych, niezbędnych do prowadzenia gospodarki rolnej oraz urządzeń infrastruktury technicznej;
 - b) urządzeń melioracji.

§ 21. 1. Dla terenów oznaczonych na rysunku planu symbolem **WS** ustala się przeznaczenie podstawowe - tereny wód powierzchniowych.

2. Na terenach, o których mowa w ust. 1 ustala się:

- 1) przebieg napowietrznej dwutorowej linii elektroenergetycznej 400 kV Ełk – Łomża na warunkach i zasadach określonych w § 8;
- 2) ograniczenia w zagospodarowaniu pasa technologicznego dwutorowej linii na warunkach i zasadach określonych w § 8;
- 3) ochronę wód wraz z ich obudową biologiczną.

§ 22. 1. Dla terenów oznaczonych na rysunku planu symbolami:

- 1) **ZL/TL i ZL** ustala się przeznaczenie podstawowe - tereny lasów;

2) **ZL/E** ustala się przeznaczenie podstawowe - tereny słupów dla realizacji nadleśnej linii elektroenergetycznej.

2. Na terenach, o których mowa w ust. 1 pkt 1 ustala się:

- 1) przebieg napowietrznej dwutorowej linii elektroenergetycznej 400 kV Ełk – Łomża na warunkach i zasadach określonych w § 8;
- 2) ograniczenia w zagospodarowaniu pasa technologicznego dwutorowej linii na warunkach i zasadach określonych w § 8 z wyłączeniem gruntów leśnych Skarbu Państwa;
- 3) na terenach oznaczonych symbolem **ZL/TL** dopuszcza się wylesienia na potrzeby lokalizacji słupów, realizacji i eksploatacji linii 400 kV w granicach jej pasa technologicznego;
- 4) dopuszcza się lokalizację dróg wewnętrznych - gospodarczych związanych z gospodarką leśną oraz niezbędnych elementów liniowych infrastruktury technicznej.

Rozdział 4 **Przepisy końcowe**

§ 23. Nie ustala się stawki procentowej, na podstawie której ustala się opłatę, o której mowa w art. 36 ust. 4 ustawy z dnia 27.03.2003 r o planowaniu i zagospodarowaniu przestrzennym w związku z uchwaleniem planu ponieważ nie przewiduje się wzrostu wartości terenów.

§ 24. Wykonanie niniejszej uchwały powierza się Wójtowi Gminy Piątница.

§ 25. Uchwała wchodzi w życie po upływie 14 dni od daty jej ogłoszenia w Dzienniku Urzędowym Województwa Podlaskiego.

Przewodniczący Rady
Dariusz Kossakowski

MIEJSCOWY PLAN ZAGOSPODAROWANIA PRZESTRZENNEGO ODCINKA TRASY LINII ELEKTROENERGETYCZNEJ 400 kV EŁK - ŁOMŻA (2 x 400 kV) NA TERENIE GMINY PIĄTNICA



RYSUNEK PLANU
SKALA 1:2000

Załącznik Nr 1 do Uchwały Nr 133/XXVIII/2013
Rady Gminy Piątnica z dnia 15 maja 2013 r.

0 0,1 0,2
kilometry


ARKUSZ

B

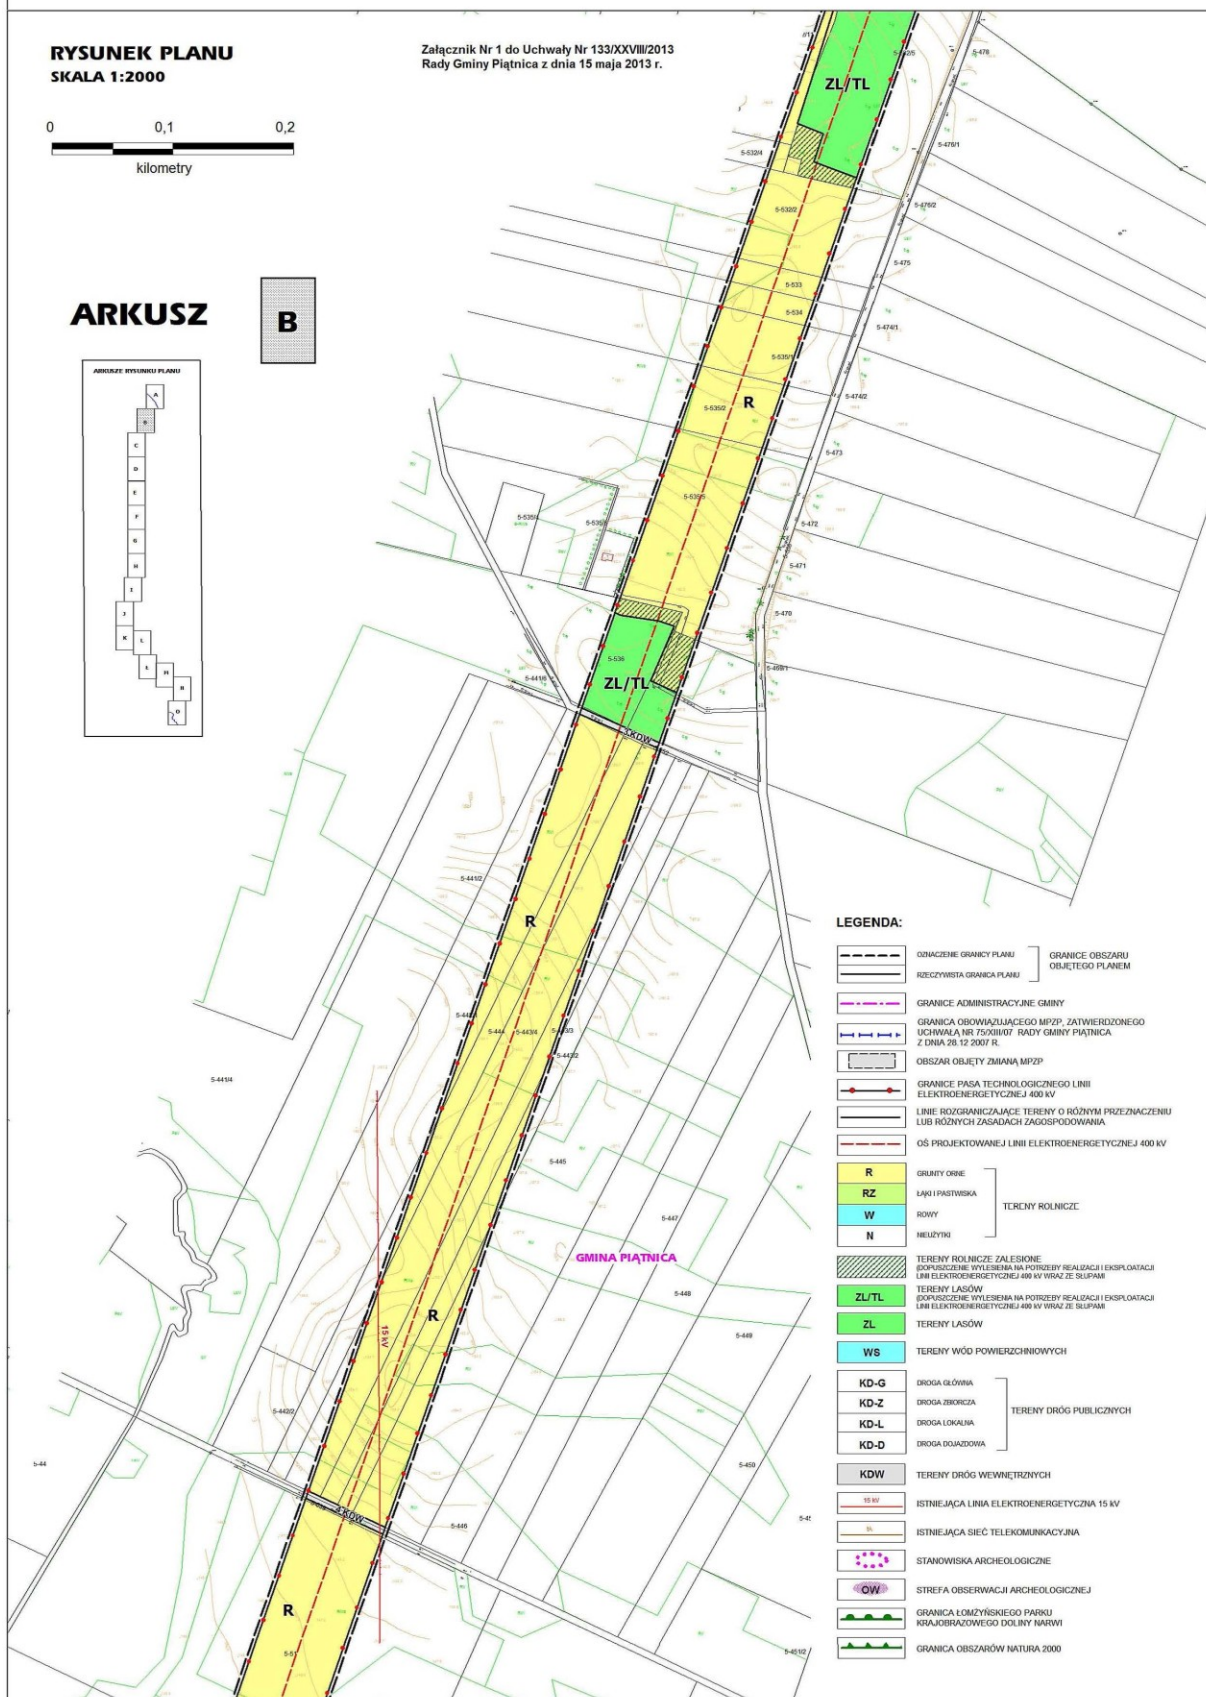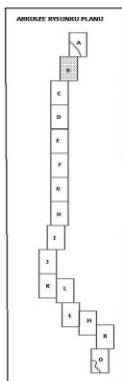


LEGENDA:


- | | | | |
|--|--|--|--|
| | ODRĘŻENIE GRANICY PLANU | | GRANICE OBSZARU
OBJĘTEGO PLANEM |
| | REZERYWISTYKA GRANICY PLANU | | |
| | GRANICE ADMINISTRACYJNE GMINY | | GRANICA OBOWIĄZUJĄCEGO MPZP, ZATWIERDZONEGO
UCHWAŁĄ NR 75/XXIII/07 RADY GMINY PIĄTNICA
Z DNIA 26.12.2007 R. |
| | OBZAR OBJĘTY ZMIANĄ MPZP | | GRANICE PASA TECHNOLOGICZNEGO LINII
ELEKTROENERGETYCZNEJ 400 kV |
| | GRANICE PASA TECHNOLOGICZNEGO LINII
ELEKTROENERGETYCZNEJ 400 kV | | LINE ROZGRANICZAJĄCE TERENY O RÓŻNYM PRZEZNACZENIU
LUB RÓŻNYCH ZASADACH ZAGOSPODAROWANIA |
| | OS PROJEKTOWANEJ LINII ELEKTROENERGETYCZNEJ 400 kV | | R |
| | GRUNTY ORNE | | RZ |
| | ŁĄKI I PASTWISKA | | W |
| | ROWY | | N |
| | MIEJSCOWOŚCI | | TERENY ROLNICZE: ZAŁĘSZONE
DOPUSZCZAJĄCE WYŁĘBNIENIA NA POTRZEBY REALIZACJI I EKSPLOATACJI
LINII ELEKTROENERGETYCZNEJ 400 kV WRAZ ZE SŁUPAMI |
| | TERENY ROLNICZE: ZAŁĘSZONE
DOPUSZCZAJĄCE WYŁĘBNIENIA NA POTRZEBY REALIZACJI I EKSPLOATACJI
LINII ELEKTROENERGETYCZNEJ 400 kV WRAZ ZE SŁUPAMI | | ZL/TL |
| | TERENY LASÓW | | ZL |
| | TERENY LASÓW | | WS |
| | TERENY WÓD POWIERZCHNIOWYCH | | KD-G |
| | TERENY DRÓG WIEJOWYCH | | KD-Z |
| | TERENY DRÓG WIEJOWYCH | | KD-L |
| | TERENY DRÓG WIEJOWYCH | | KD-D |
| | TERENY DRÓG WIEJOWYCH | | KD-W |
| | TERENY DRÓG WIEJOWYCH | | ISTNIEJĄCA LINIA ELEKTROENERGETYCZNA 15 kV |
| | TERENY DRÓG WIEJOWYCH | | ISTNIEJĄCA SIEĆ TELEKOMUNIKACYJNA |
| | TERENY DRÓG WIEJOWYCH | | STANOWISKA ARCHEOLOGICZNE |
| | TERENY DRÓG WIEJOWYCH | | STREFA OBSERWACJI ARCHEOLOGICZNEJ |
| | TERENY DRÓG WIEJOWYCH | | GRANICA ŁOMŻYŃSKIEGO PARKU
KRAJOBLASOWEGO DOLINY NARWI |
| | TERENY DRÓG WIEJOWYCH | | GRANICA OBSZARÓW NATURA 2000 |

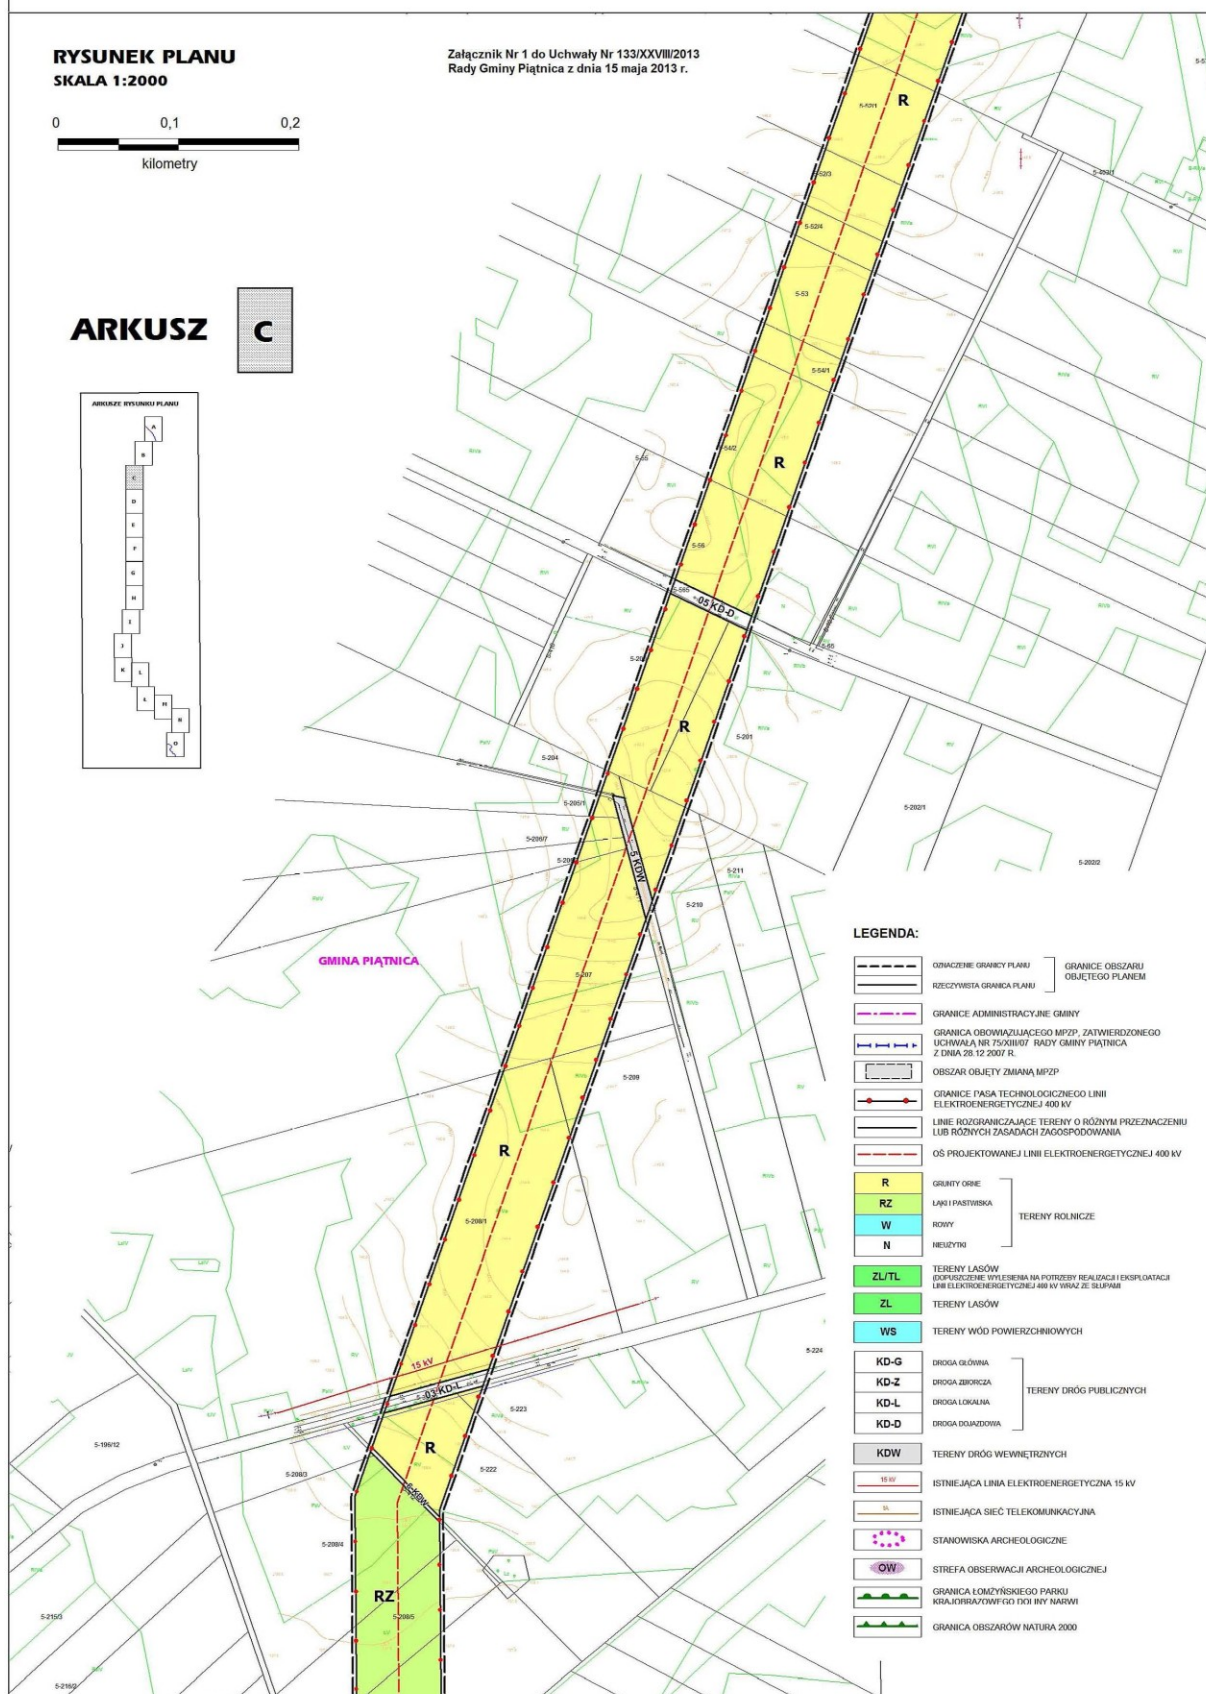


MIEJSCOWY PLAN ZAGOSPODAROWANIA PRZESTRZENNEGO ODCINKA TRASY LINII ELEKTROENERGETYCZNEJ 400 kV EŁK - ŁOMŻA (2 x 400 kV) NA TERENIE GMINY PIĄTNICA


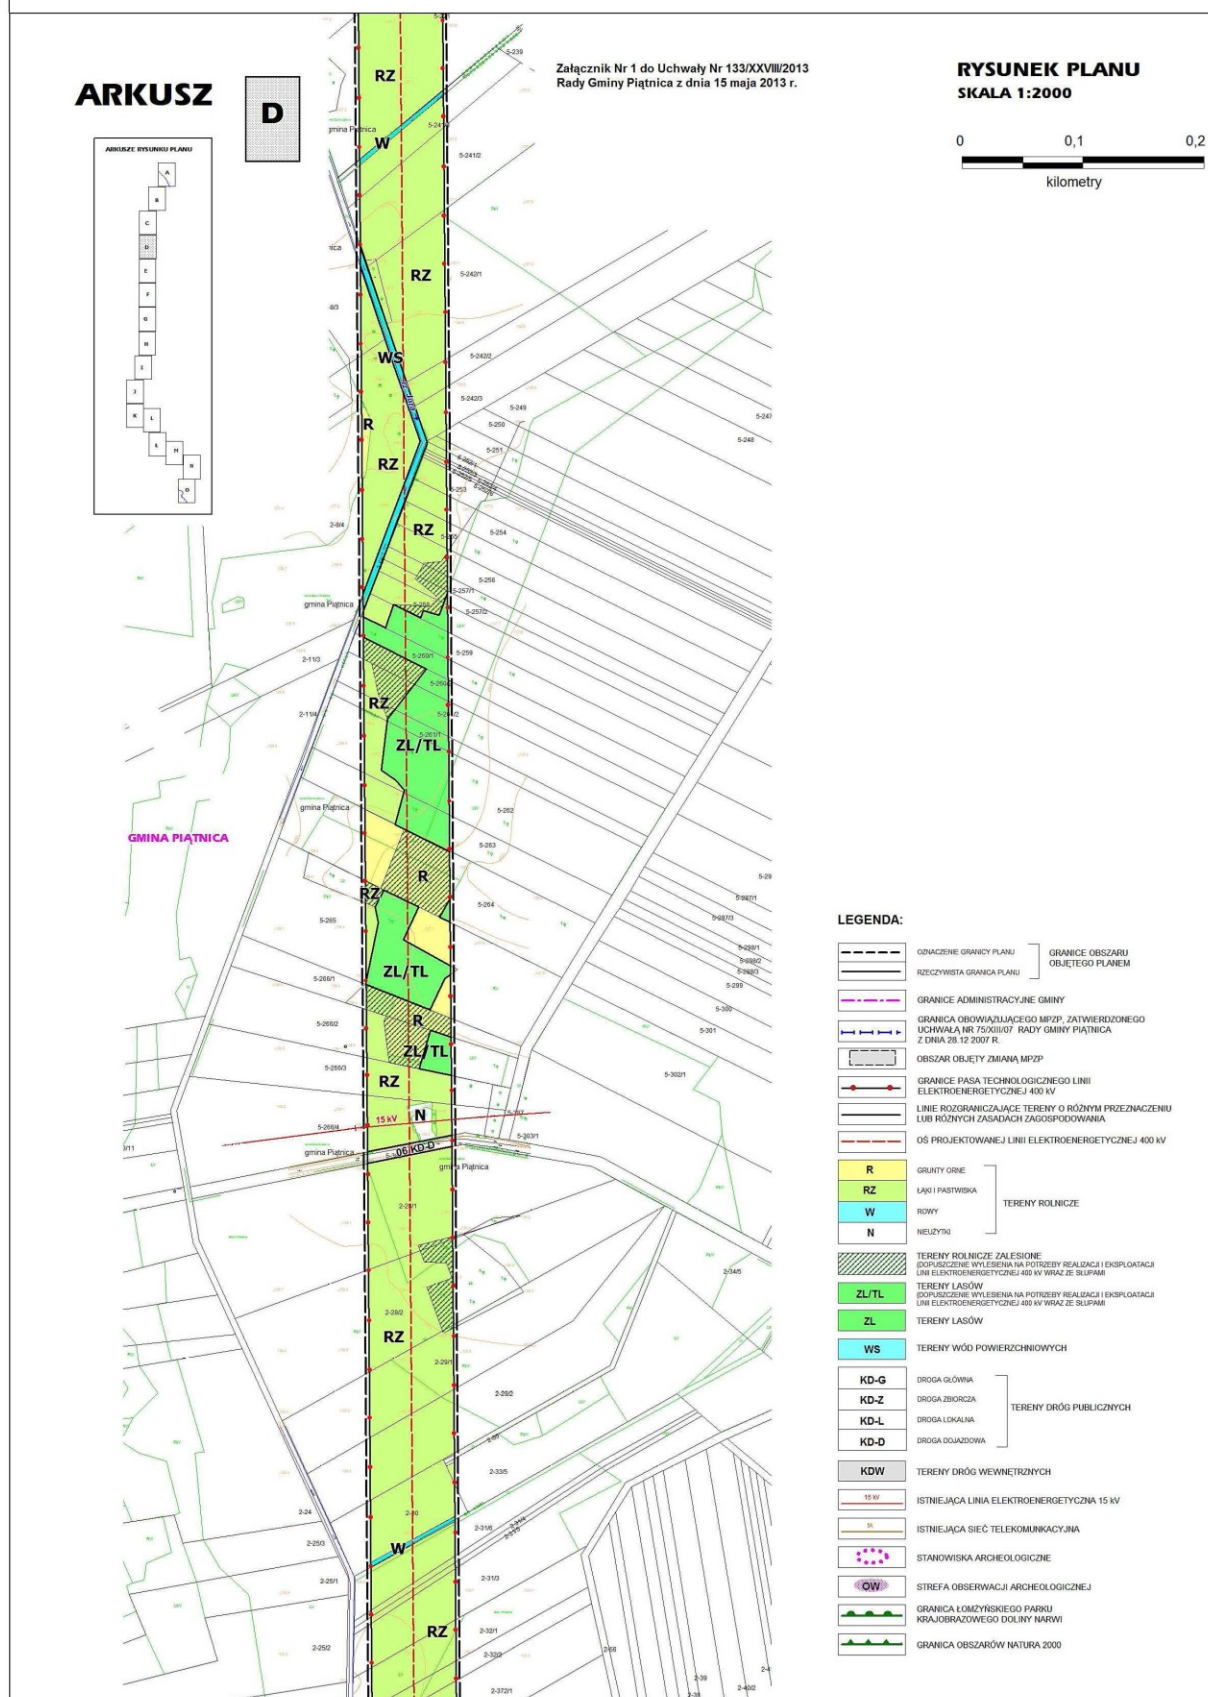


MIEJSCOWY PLAN ZAGOSPODAROWANIA PRZESTRZENNEGO ODCINKA TRASY LINII ELEKTROENERGETYCZNEJ 400 kV EŁK - ŁOMŻA (2 x 400 kV) NA TERENIE GMINY PIĄTNICA

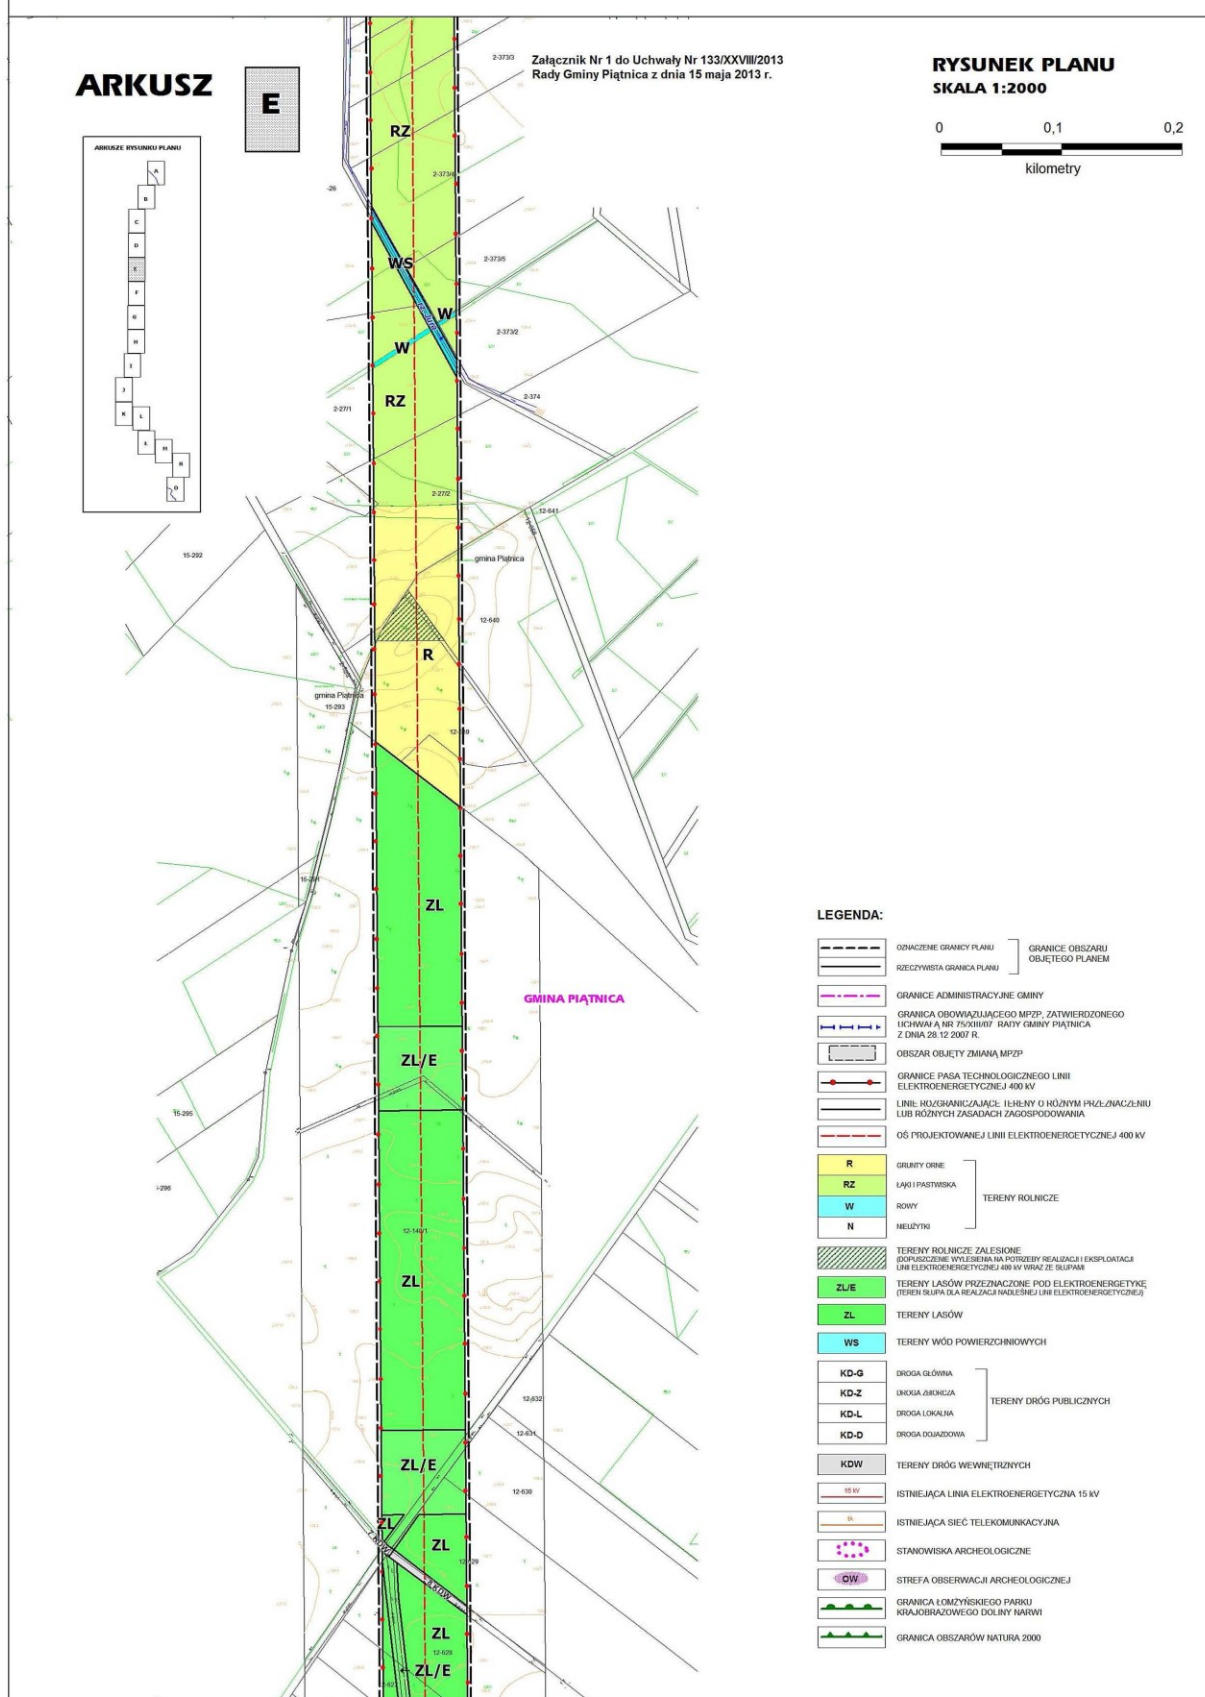


MIEJSCOWY PLAN ZAGOSPODAROWANIA PRZESTRZENNEGO ODCINKA TRASY LINII ELEKTROENERGETYCZNEJ 400 kV EŁK - ŁOMŻA (2 x 400 kV) NA TERENIE GMINY PIĄTNICA


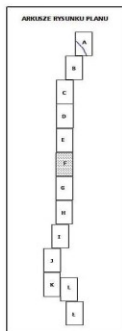
ARKUSZ
F

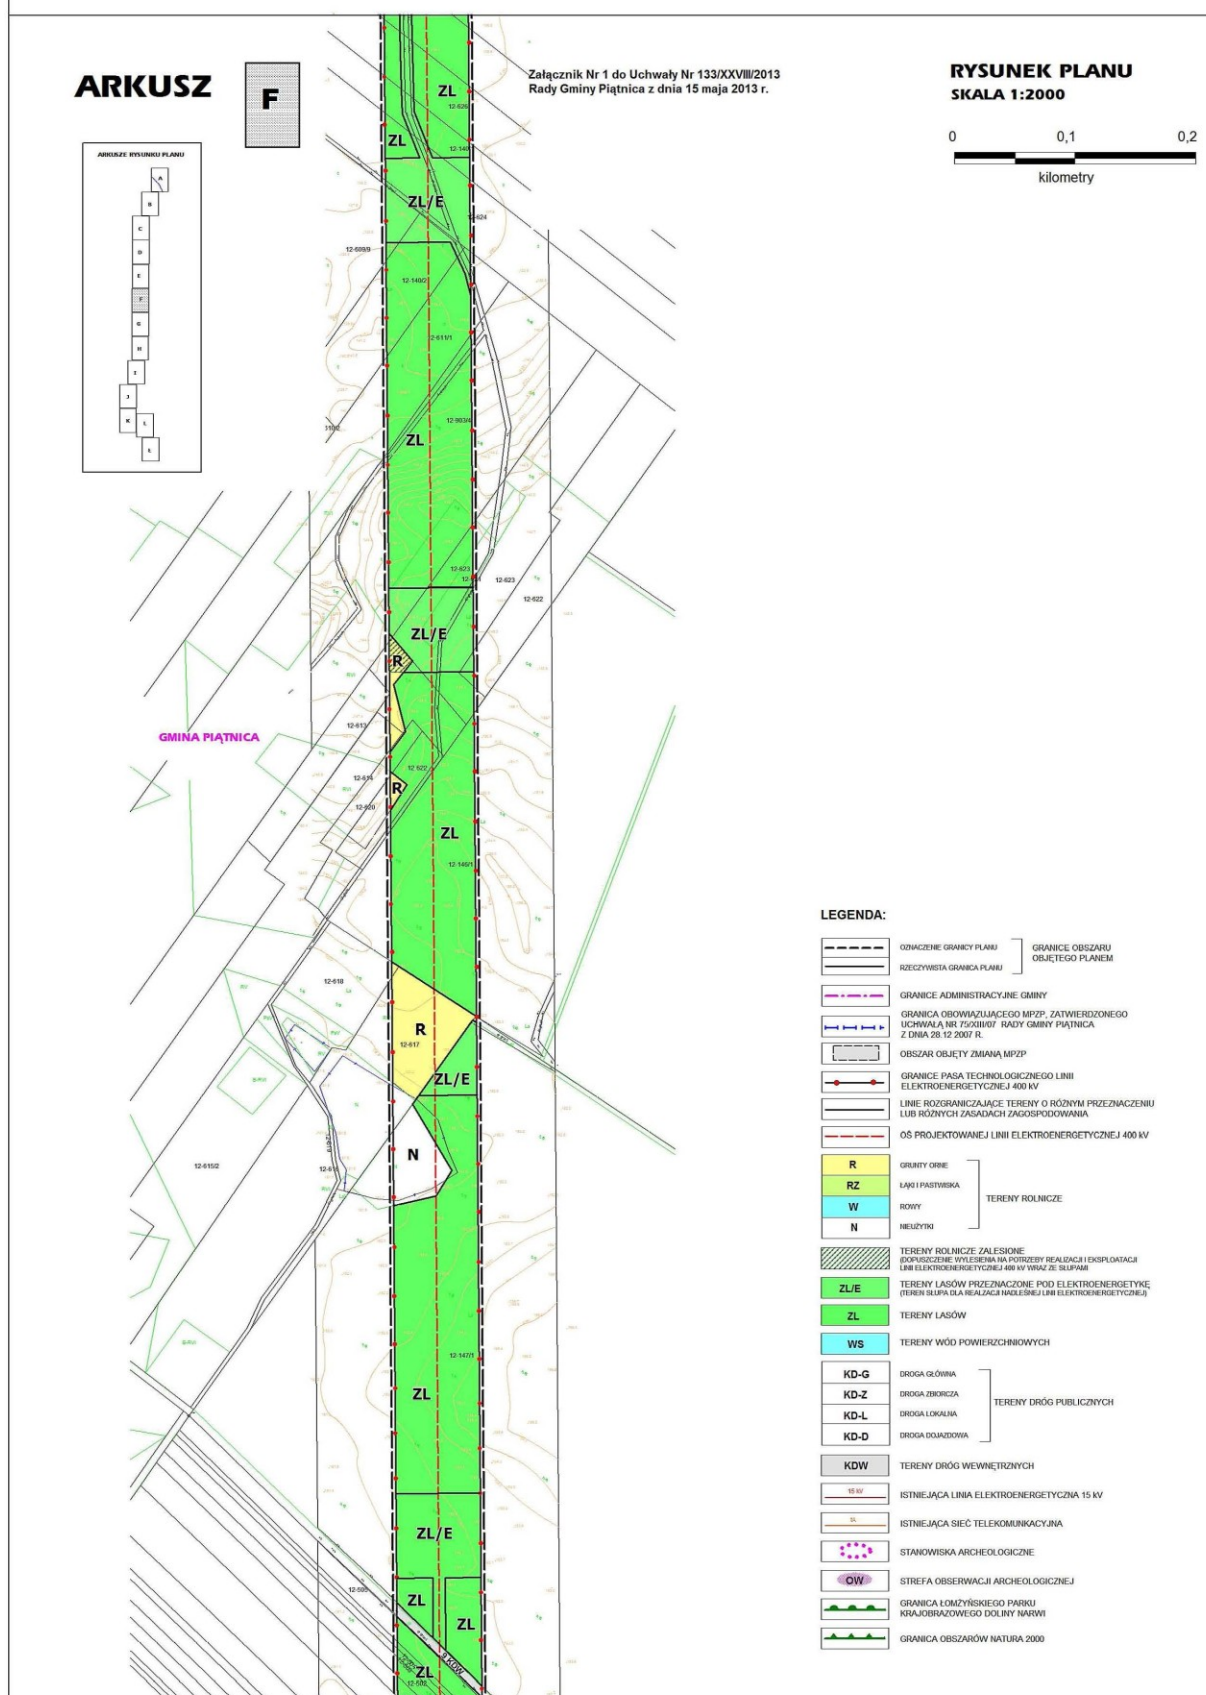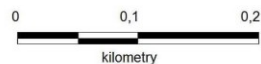 Załącznik Nr 1 do Uchwały Nr 133/XXVIII/2013
Rady Gminy Piątnica z dnia 15 maja 2013 r.

**RYСУNEK PLANU
SKALA 1:2000**

LEGENDA:

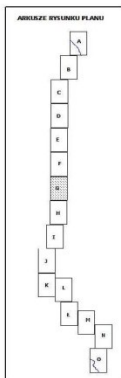	OZNACZENIE GRANIC PLANU		GRANICE OBSZARU OBJĘTEGO PLANEM
	ROZCZYNIENIA GRANIC PLANU		
	GRANICE ADMINISTRACYJNE GMINY		
	GRANICA OBOWIĄZUJĄCEGO MPZP, ZATWIERDZONEGO UCHWAŁĄ NR 750/III/07 RADY GMINY PIĄTNICA Z DNIA 28.12.2007 R.		
	OBZAR OBJĘTY ZMIANĄ MPZP		
	GRANICE PASA TECHNOLOGICZNEGO LINII ELEKTROENERGETYCZNEJ 400 kV		
	LINIE ROZGRANICZAJĄCE TERENY O RÓŻNYM PRZEZNACZENIU LUB RÓŻNYCH ZASADACH ZAGOSPODAROWANIA		
	OŚ PROJEKTOWANEJ LINII ELEKTROENERGETYCZNEJ 400 kV		
	R		TERENY ROLNICZE
	RZ		
	W		
	N		
	TERENY ROLNICZE ZAŁĘSIONE (OPUSZCZONE WYŁĘSIENIA NA POTRZEBY REALIZACJI I EKSPLOATACJI LINII ELEKTROENERGETYCZNEJ 400 kV WRAZ Z SIŁPAMI)		
	ZL/E		
	ZL		
	WS		TERENY WÓD POWIERZCHNIOWYCH
	KD-G		TERENY DRÓG PUBLICZNYCH
	KD-Z		
	KD-L		
	KD-D		
	KDW		TERENY DRÓG WEWNĘTRZNYCH
	15 kV		ISTNIEJĄCA LINIA ELEKTROENERGETYCZNA 15 kV
	DL		ISTNIEJĄCA SIĘĆ TELEKOMUNIKACYJNA
	STANOWISKA ARCHEOLOGICZNE		
	OW		STREFA OBSERWACJI ARCHEOLOGICZNEJ
	GRANICA ŁOMŻYŃSKIEGO PARKU KRAJOBRAZOWEGO DOLINY NARWI		
	GRANICA OBSZARÓW NATURA 2000		

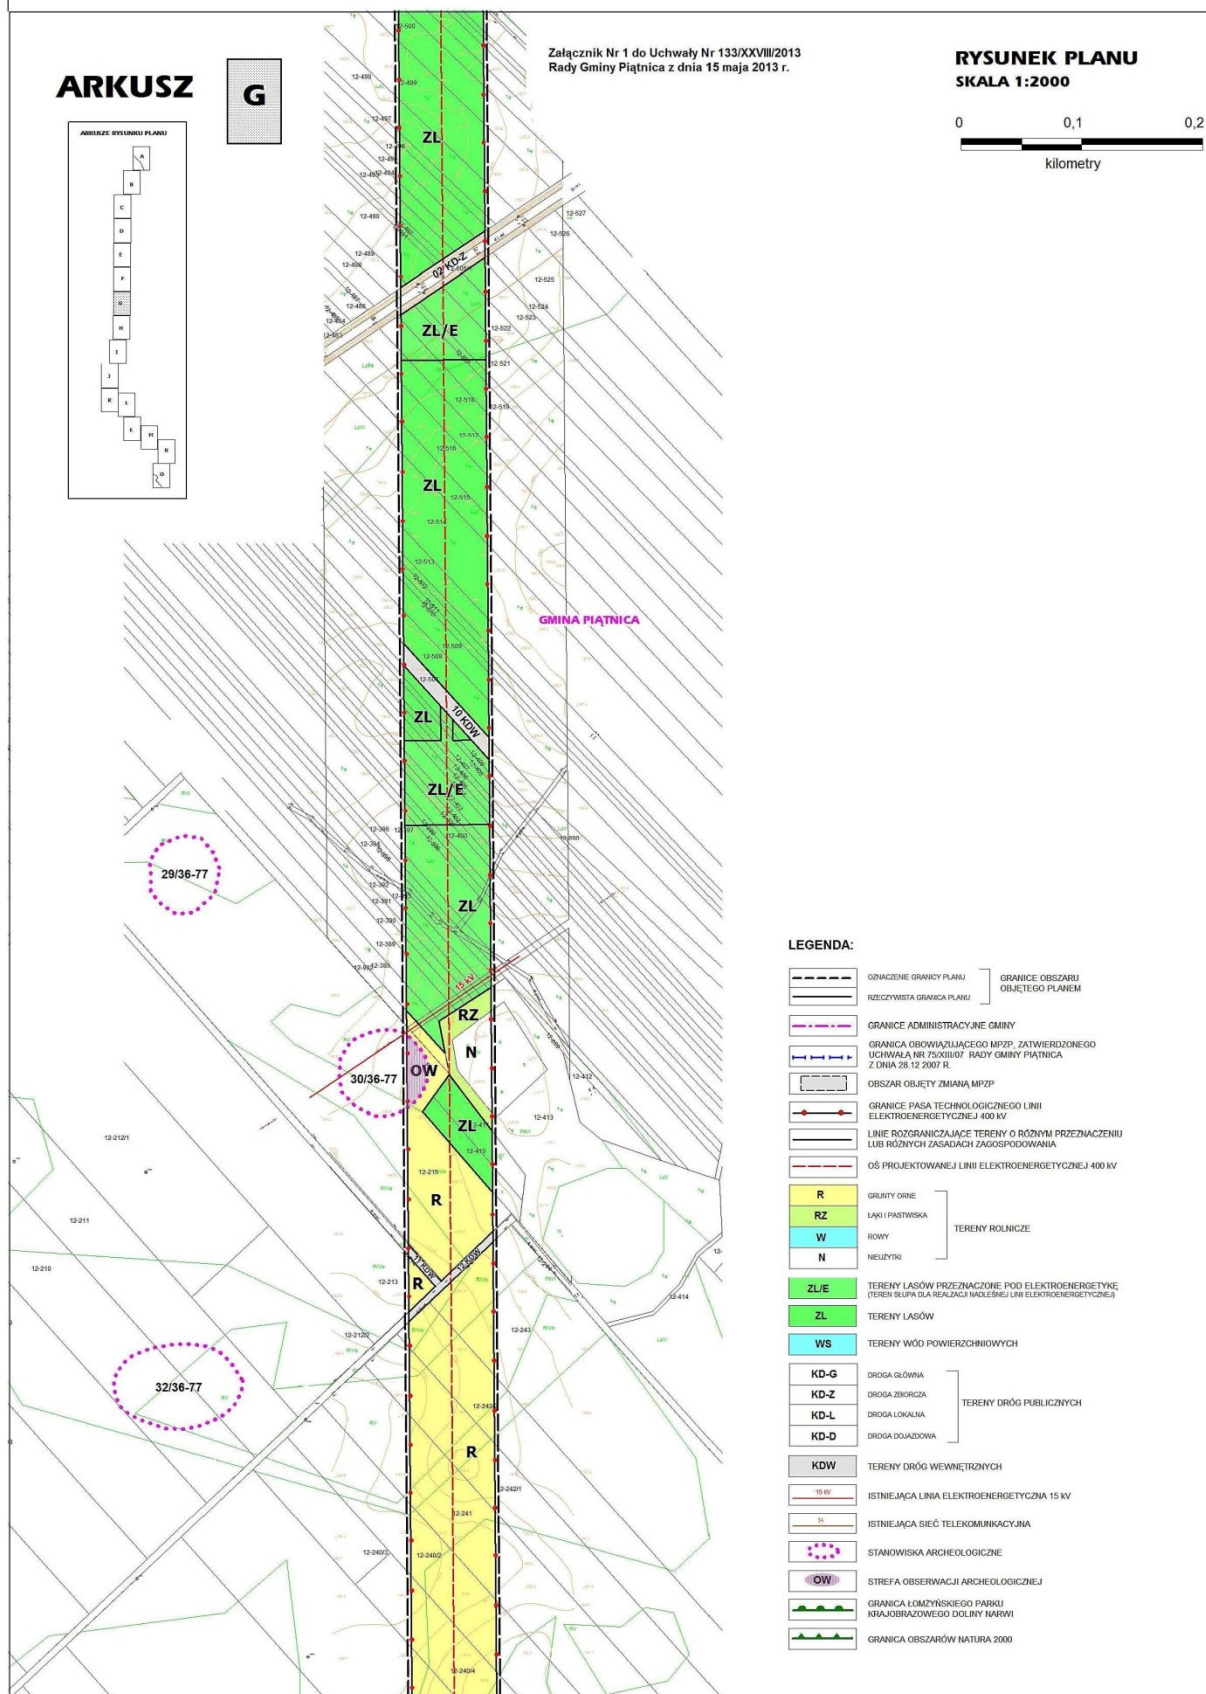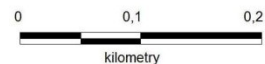
MIEJSCOWY PLAN ZAGOSPODAROWANIA PRZESTRZENNEGO ODCINKA TRASY LINII ELEKTROENERGETYCZNEJ 400 kV EŁK - ŁOMŻA (2 x 400 kV) NA TERENIE GMINY PIĄTNICA


ARKUSZ
G

 Załącznik Nr 1 do Uchwały Nr 133/XXVIII/2013
Rady Gminy Piątnica z dnia 15 maja 2013 r.

**RYSUNEK PLANU
SKALA 1:2000**

LEGENDA:

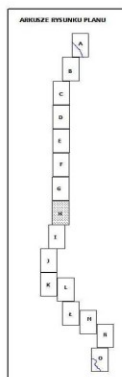	OGNIWIONE GRANICE PLANU		GRANICE OBSZARU OBJĘTEGO PLANEM
	RZECZYWISTA GRANICE PLANU		
	GRANICE ADMINISTRACYJNE GMINY		
	GRANICA OGRANICZAJĄCEGO MPZP ZATWIERDZONEGO UCHWAŁĄ NR 750/III/07 RADY GMINY PIĄTNICA Z DNIA 28.12.2007 R.		
	OBZAR OBJĘTY ZMIANĄ MPZP		
	GRANICE PASA TECHNOLOGICZNEGO LINII ELEKTROENERGETYCZNEJ 400 kV		
	LINE ROZGRANICZAJĄCE TERENY O RÓŻNYM PRZEZNACZENIU LUB RÓŻNYCH ZASADACH ZAGOSPODAROWANIA		
	OŚ PROJEKTOWANEJ LINII ELEKTROENERGETYCZNEJ 400 kV		
	R	TERENY ROLNICZE	
	RZ		
	W		
	N		
	ZL/E	TERENY LASÓW PRZEZNACZONE POD ELEKTROENERGETYKĘ (TEREN SŁUPA DLA REALIZACJI NAKŁADU LINII ELEKTROENERGETYCZNEJ)	
	ZL	TERENY LASÓW	
	WS	TERENY WÓD POWIERZCHNIOWYCH	
	KD-G	TERENY DRÓG PUBLICZNYCH	
	KD-Z		
	KD-L		
	KD-D		
	KDW	TERENY DRÓG WEWNĘTRZNYCH	
	15 kV	ISTNIEJĄCA LINIA ELEKTROENERGETYCZNA 15 kV	
	15	ISTNIEJĄCA SIEĆ TELEKOMUNIKACYJNA	
		STANOWISKA ARCHEOLOGICZNE	
	OW	STREFA OBSERWACJI ARCHEOLOGICZNEJ	
		GRANICA ŁOMŻYŃSKIEGO PARKU KRAJOBRAZOWEGO DOLINY NARWI	
		GRANICA OBSZARÓW NATURA 2000	

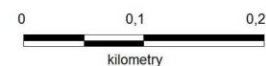MIEJSCOWY PLAN ZAGOSPODAROWANIA PRZESTRZENNEGO ODCINKA TRASY LINII ELEKTROENERGETYCZNEJ 400 kV EŁK - ŁOMŻA (2 x 400 kV) NA TERENIE GMINY PIĄTNICA


ARKUSZ
H

 Załącznik Nr 1 do Uchwały Nr 133/XXVIII/2013
Rady Gminy Piątnica z dnia 15 maja 2013 r.

**RYSUNEK PLANU
SKALA 1:2000**

LEGENDA:


	ODNACZENIE GRANICY PLANU		GRANICE OBSZARU OBJĘTEGO PLANEM
	REZERWOWA GRANICA PLANU		
	GRANICE ADMINISTRACYJNE GMINY		
	GRANICA OBOWIĄZUJĄCEGO MPZP, ZATWIERDZONEGO UCHWAŁĄ NR 75/2007/07 RADY GMINY PIĄTNICA Z DNIA 26.12.2007 R.		
	OBZAR OBJĘTY ZMIANĄ MPZP		
	GRANICE PASA TECHNICZNEGO LINII ELEKTROENERGETYCZNEJ 400 kV		
	LINIE ROZGRANICZAJĄCE TERENY O RÓŻNYM PRZEZNACZENIU LUB RÓŻNYCH ZASADACH ZAGOSPODAROWANIA		
	OŚ PROJEKTOWANEJ LINII ELEKTROENERGETYCZNEJ 400 kV		
	GRUNTY ORNE		TERENY ROLNICZE
	ŁĄKI I PASTWISKA		
	ROLNY		
	NEUŻYTKU		
	TERENY LASÓW (DOPUSZCZENIE WYŁĘBNIENIA NA POTRZEBY REALIZACJI I EKSPLOATACJI LINII ELEKTROENERGETYCZNEJ 400 kV WRAZ ZE ŚLUPAMI)		
	TERENY LASÓW		
	TERENY WÓD POWIERZCHNIOWYCH		
	KD-G DROGA GŁÓWNA		TERENY DRÓG PUBLICZNYCH
	KD-Z DROGA ZBIORCZA		
	KD-L DROGA LOKALNA		
	KD-D DROGA DOJAZDOWA		
	KDW TERENY DRÓG WEWNĘTRZNYCH		
	15 kV ISTNIEJĄCA LINIA ELEKTROENERGETYCZNA 15 kV		
	IS ISTNIEJĄCA SIEĆ TELEKOMUNIKACYJNA		
	STANOWISKA ARCHEOLOGICZNE		
	OW STREFA OBSERWACJI ARCHEOLOGICZNEJ		
	GRANICA ŁOŻYSKOWEGO PARKU KRAJOBRAZOWEGO DOLINY NARWI		
	GRANICA OBSZARÓW NATURA 2000		

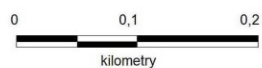MIEJSCOWY PLAN ZAGOSPODAROWANIA PRZESTRZENNEGO ODCINKA TRASY LINII ELEKTROENERGETYCZNEJ 400 kV EŁK - ŁOMŻA (2 x 400 kV) NA TERENIE GMINY PIĄTNICA

RYSUNEK PLANU
SKALA 1:2000




ARKUSZ

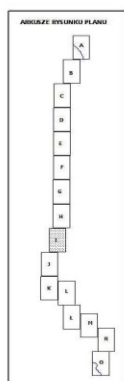


I

Załącznik Nr 1 do Uchwały Nr 133/XXVIII/2013
Rady Gminy Piątnica z dnia 15 maja 2013 r.

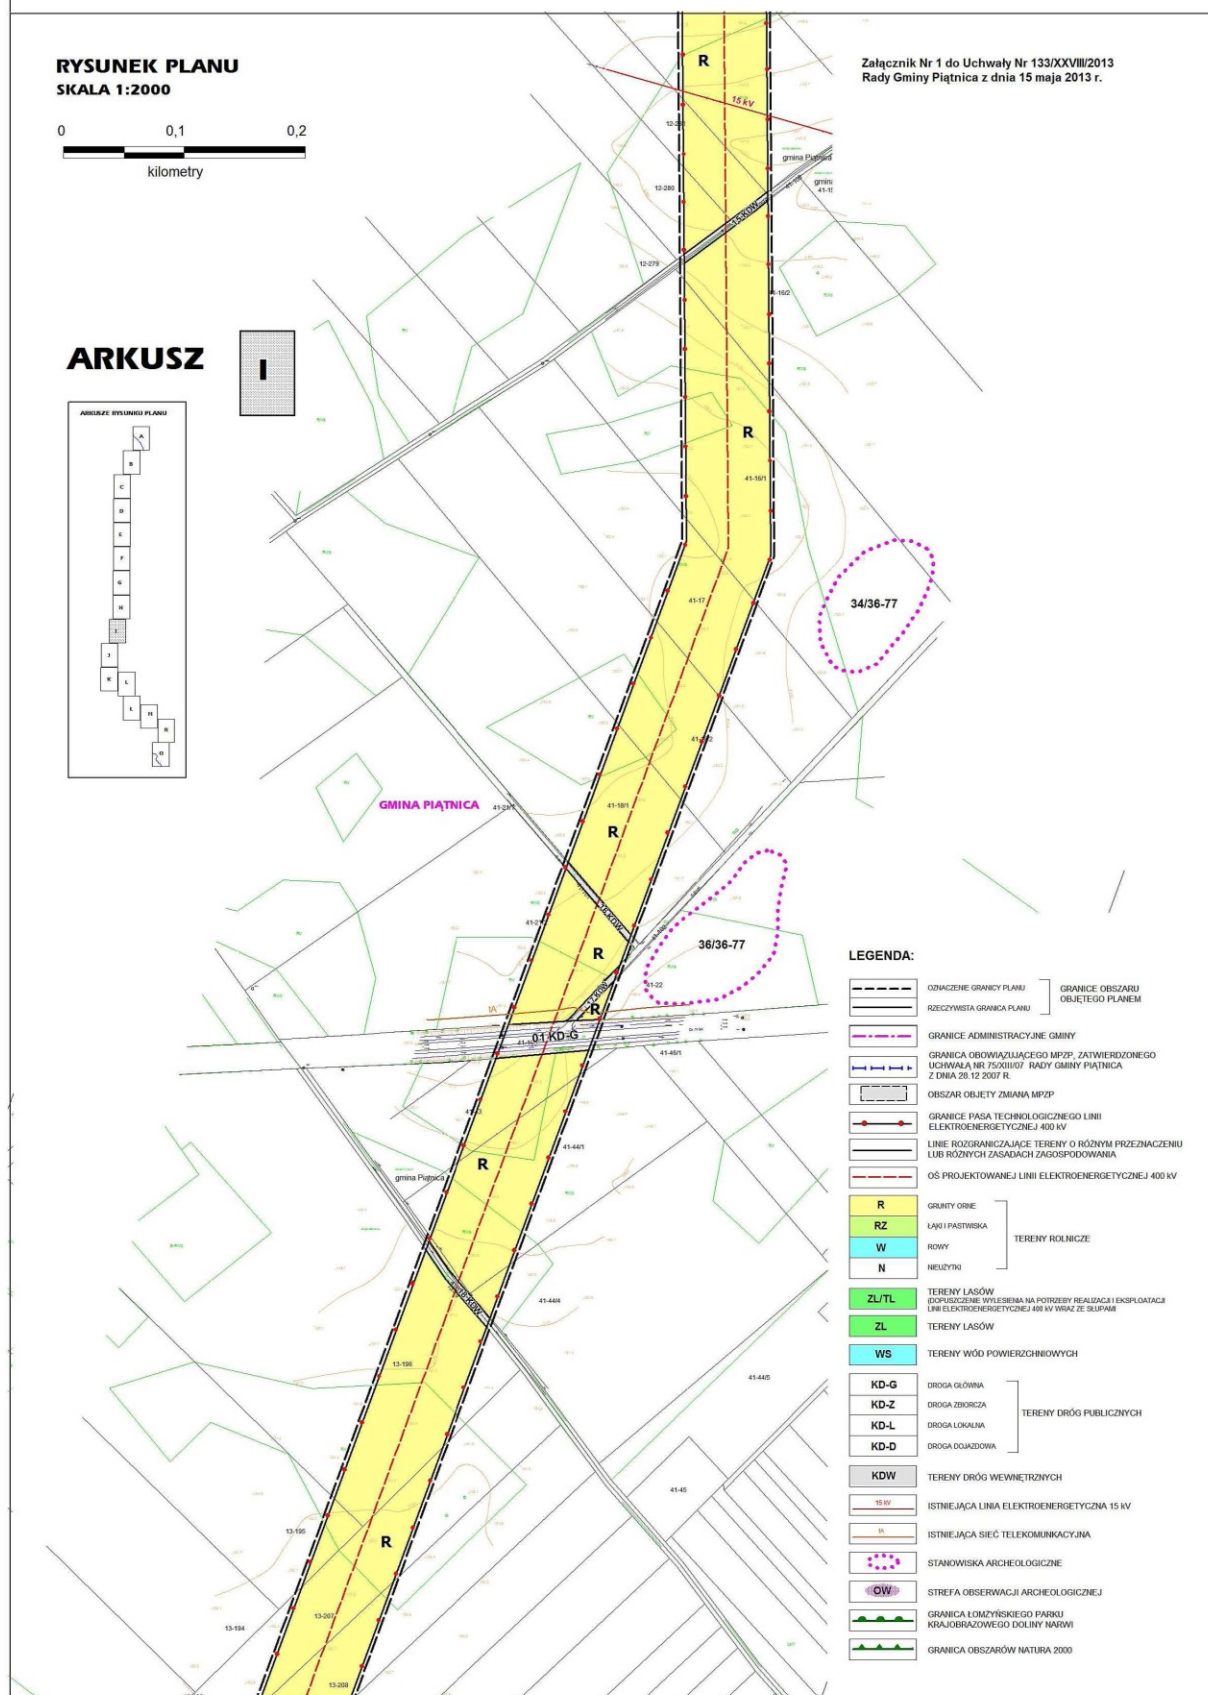

MIEJSCOWY PLAN ZAGOSPODAROWANIA PRZESTRZENNEGO ODCINKA TRASY LINII ELEKTROENERGETYCZNEJ 400 kV EŁK - ŁOMŻA (2 x 400 kV) NA TERENIE GMINY PIĄTNICA


RYСУNEK PLANU
SKALA 1:2000

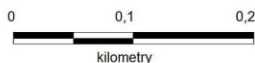

Załącznik Nr 1 do Uchwały Nr 133/XXVIII/2013
Rady Gminy Piątnica z dnia 15 maja 2013 r.

ARKUSZ


J

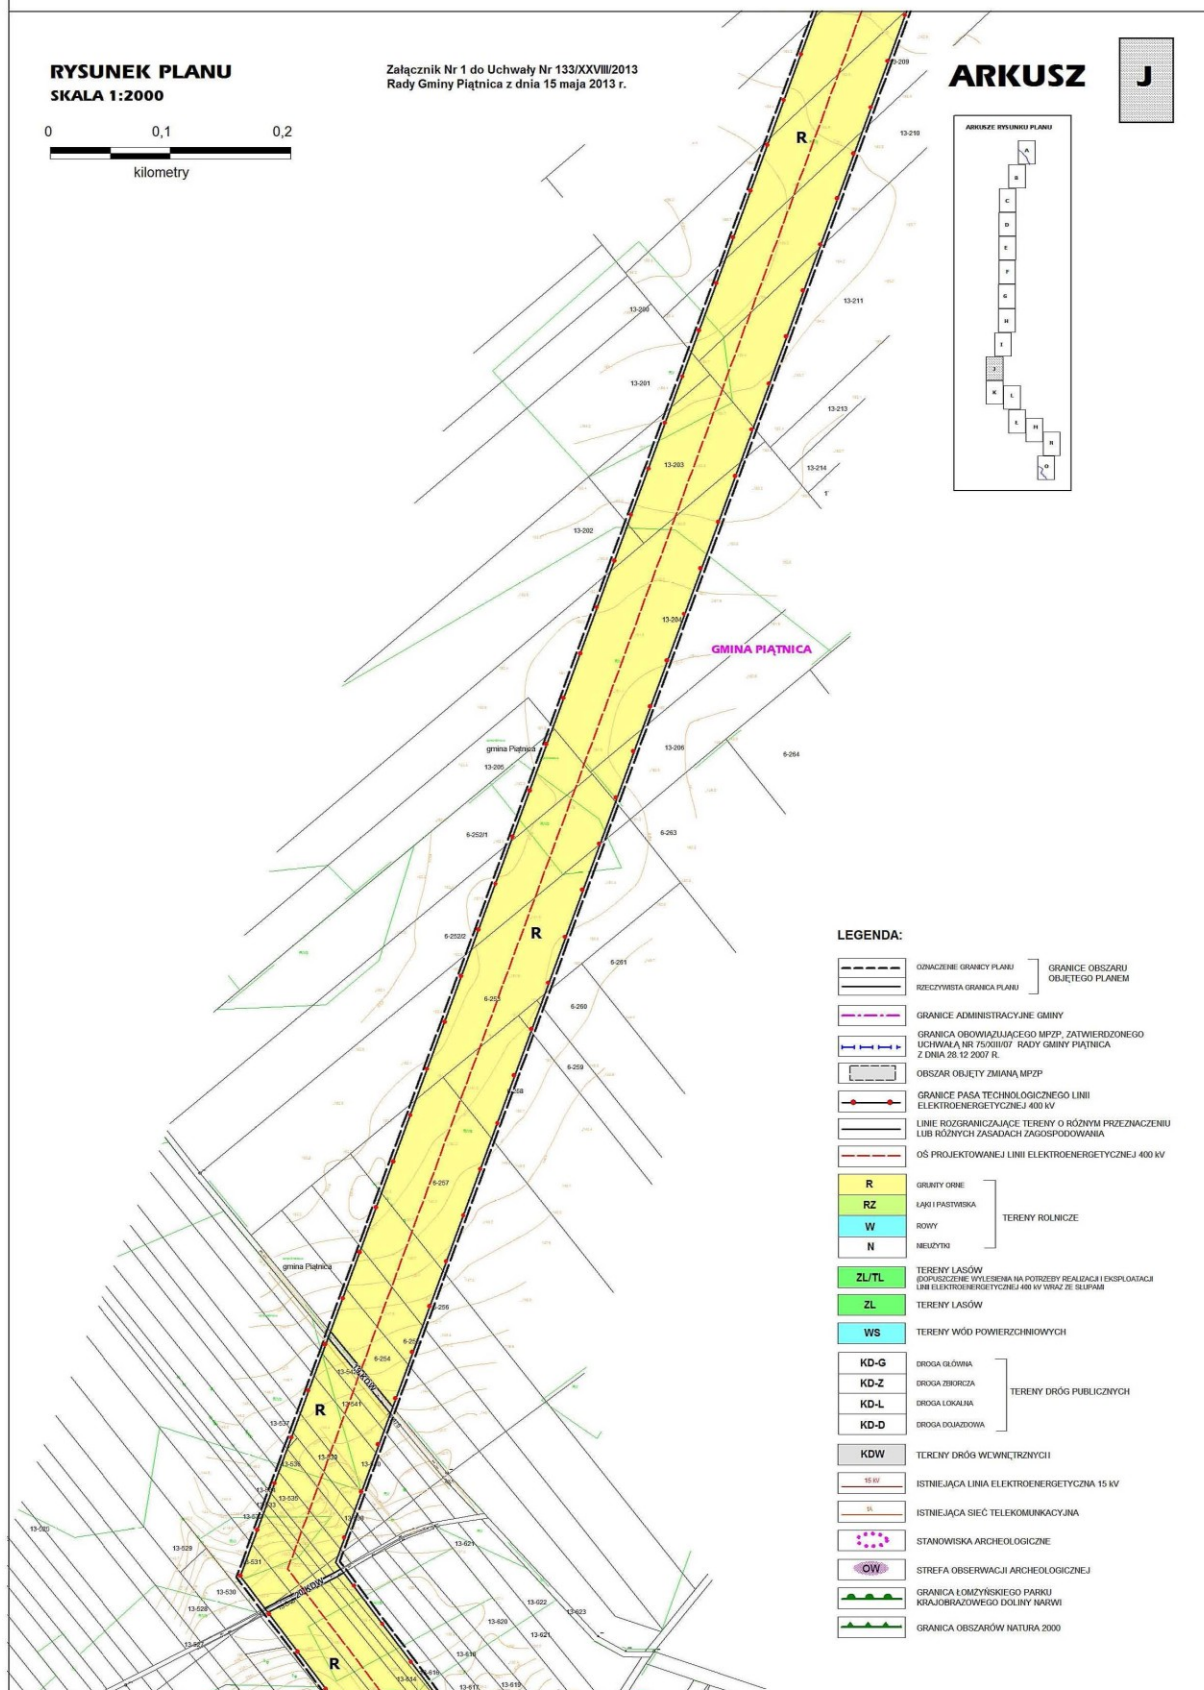


LEGENDA:


	OGRAZDZENIE GRANICY PLANU		GRANICE OBSZARU OBJĘTEGO PLANEM
	ROZCZYWIĘTA GRANICA PLANU		
	GRANICE ADMINISTRACYJNE GMINY		
	GRANICA OBOWIĄZUJĄCEGO MPZP, ZATWIERDZONEGO UCHWAŁĄ NR 75/2010/107 RADY GMINY PIĄTNICA Z DNIA 26.12.2007 R.		
	OBZAR OBJĘTY ZMIANĄ MPZP		
	GRANICE PASA TECHNOLOGICZNEGO LINII ELEKTROENERGETYCZNEJ 400 kV		
	LINIE ROZGRANICZAJĄCE TERENY O RÓŻNYM PRZEZNACZENIU LUB RÓŻNYCH ZASADACH ZAGOSPODAROWANIA		
	OŚ PROJEKTOWANEJ LINII ELEKTROENERGETYCZNEJ 400 kV		
	R		TERENY ROLNICZE
	RZ		
	W		
	N		
	TERENY LASÓW (DOPUSZCZAJĄCE WYŁĘBNIENIA NA POTRZEBY REALIZACJI I EKSPLOATACJI LINII ELEKTROENERGETYCZNEJ 400 kV WRAZ ZE ŚLUPAMI)		
	ZL	TERENY LASÓW	
	WS	TERENY WÓD POWIERZCHNIOWYCH	
	KD-G		TERENY DRÓG PUBLICZNYCH
	KD-Z		
	KD-L		
	KD-D		
	KDW	TERENY DRÓG WYCNIEŻENIOWYCH	
	15 kV	ISTNIEJĄCA LINIA ELEKTROENERGETYCZNA 15 kV	
	IS	ISTNIEJĄCA SIĘĆ TELEKOMUNIKACYJNA	
	STANOWISKA ARCHEOLOGICZNE		
	OW	STREFA OBSERWACJI ARCHEOLOGICZNEJ	
	GRANICA ŁOMŻYŃSKIEGO PARKU KRAJOWOZABEZPIECZAJĄCEGO DOLINY NARWI		
	GRANICA OBSZARÓW NATURA 2000		

MIEJSCOWY PLAN ZAGOSPODAROWANIA PRZESTRZENNEGO ODCINKA TRASY LINII ELEKTROENERGETYCZNEJ 400 kV EŁK - ŁOMŻA (2 x 400 kV) NA TERENIE GMINY PIĄTNICA

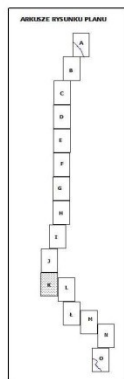ARKUSZ
K

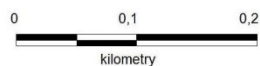 Załącznik Nr 1 do Uchwały Nr 133/XXVIII/2013
Rady Gminy Piątnica z dnia 15 maja 2013 r.

RYSUNEK PLANU
SKALA 1:2000

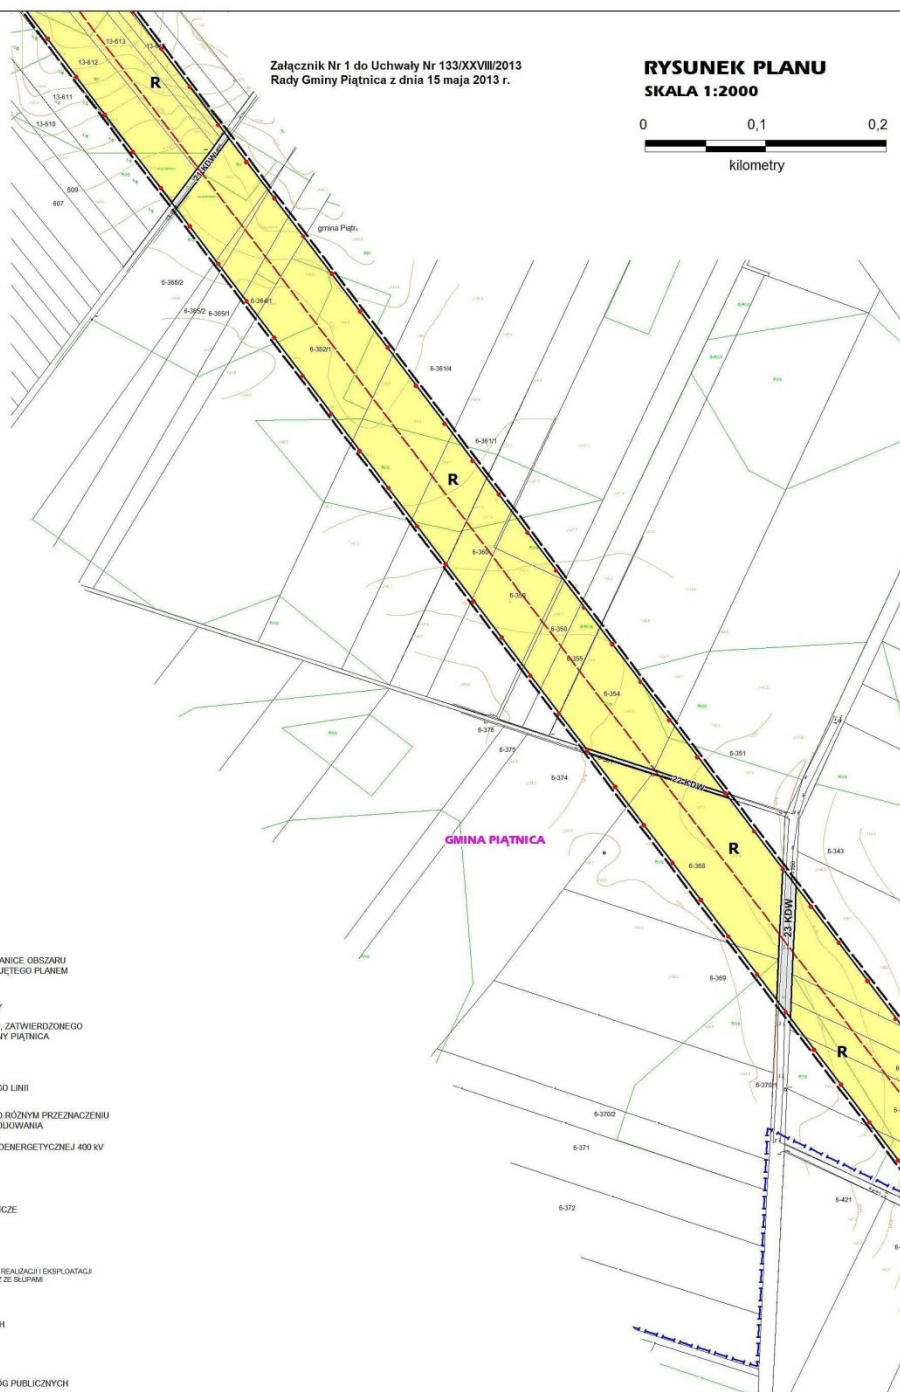LEGENDA:

	OGRAŻENIE GRANICY PLANU	} GRANICE OBSZARU OBJĘTEGO PLANEM
	RZECZYWISTA GRANICA PLANU	
	GRANICE ADMINISTRACYJNE GMINY	
	GRANICA OBRZĄDZAJĄCEGO MPZP, ZATWIERDZONEGO UCHWAŁĄ NR 750/III/07 RADY GMINY PIĄTNICA Z DNIA 28.12.2007 R.	
	OBZAR OBJĘTY ZMIANĄ MPZP	
	GRANICE PASA TECHNOLOGICZNEGO LINII ELEKTROENERGETYCZNEJ 400 kV	
	LINIE ROZGRANICZAJĄCE TERENY O RÓŻNYM PRZEZNACZENIU LUB RÓŻNYCH ZASADACH ZAGOSPODAROWANIA	
	OŚ PROJEKTOWANEJ LINII ELEKTROENERGETYCZNEJ 400 kV	
	GRUNTY ORNE	} TERENY ROLNICZE
	ŁĄKI I PASTWISKA	
	ROWY	
	NIEUŻYTKI	
	TERENY LASÓW	
	ZŁ/TL (DOPUSZCZENIE WYŁĘBIEŃ NA POTRZEBY REALIZACJI EKSPLOATACJI LINII ELEKTROENERGETYCZNEJ 400 kV WRAZ ZIE SIŁOWNIAMI)	
	ZŁ	TERENY LASÓW
	TERENY WÓD POWIERZCHNIOWYCH	
	KD-G	} TERENY DRÓG PUBLICZNYCH
	KD-Z	
	KD-L	
	KD-D	
	KDW	TERENY DRÓG WEWNĘTRZNYCH
	ISTNIEJĄCA LINIA ELEKTROENERGETYCZNA 15 kV	
	ISTNIEJĄCA SIEĆ TELEKOMUNIKACYJNA	
	STANOWISKA ARCHEOLOGICZNE	
	OW	STREFA OBSERWACJI ARCHEOLOGICZNEJ
	GRANICA ŁOMŻYŃSKIEGO PARKU KRAJOBRAZOWEGO DOLINY NARWI	
	GRANICA OBSZARÓW NATURA 2000	




MIEJSCOWY PLAN ZAGOSPODAROWANIA PRZESTRZENNEGO ODCINKA TRASY LINII ELEKTROENERGETYCZNEJ 400 kV EŁK - ŁOMŻA (2 x 400 kV) NA TERENIE GMINY PIĄTNICA

ARKUSZ
L

 Załącznik Nr 1 do Uchwały Nr 133/XXVIII/2013
Rady Gminy Piątnica z dnia 15 maja 2013 r.

**RYСУNEK PLANU
SKALA 1:2000**

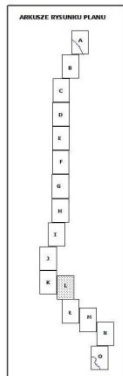 0 0,1 0,2
kilometry


MIEJSCOWY PLAN ZAGOSPODAROWANIA PRZESTRZENNEGO ODCINKA TRASY LINII ELEKTROENERGETYCZNEJ 400 kV EŁK - ŁOMŻA (2 x 400 kV) NA TERENIE GMINY PIĄTNICA


Załącznik Nr 1 do Uchwały Nr 133/XXVIII/2013
Rady Gminy Piątnica z dnia 15 maja 2013 r.

**RYСУNEK PLANU
SKALA 1:2000**

0 0,1 0,2
kilometry

ARKUSZ

Ł

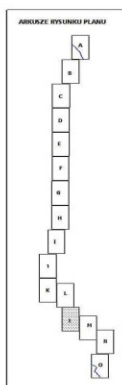

LEGENDA:

	ODRĘBNIE GRANICZĄ PLANU		GRANICE OBSZARU ODCIĘTEGO PLANEM
	RZECZYWISTA GRANICA PLANU		
	GRANICE ADMINISTRACYJNE GMINY		
	GRANICA OBOWIAZUJĄCEGO MPZP, ZATWIERDZONEGO UCHWAŁĄ NR 75/XXI/07 RADY GMINY PIĄTNICA Z DNIA 26.12.2007 R.		
	OBŚCZAR OBJĘTY ZMIANĄ MPZP		
	GRANICE PASA TECHNOLOGICZNEGO LINII ELEKTROENERGETYCZNEJ 400 kV		
	LINIE ROZGRANICZAJĄCE TERENY O RÓŻNYM PRZEDZNACZENIU LUB RÓŻNYCH ZASADACH ZAGOSPODAROWANIA		
	OS PROJEKTOWANEJ LINII FI ELEKTROENERGETYCZNEJ 400 kV		
	R		GRUNTY ORNE
	RZ		ŁĄKI I PASTWISKA
	W		ROWY
	N		HELUZYKI
	ZL/TL		TERENY ROLNICZE ZAŁĘSZONE (DOPUSZCZENIE WYŁĘBIEŃ NA POTRZEBY REALIZACJI I EKSPLOATACJI LINII ELEKTROENERGETYCZNEJ 400 kV WRAZ ZE SZUPARMI)
	ZL		TERENY LASÓW (DOPUSZCZENIE WYŁĘBIEŃ NA POTRZEBY REALIZACJI I EKSPLOATACJI LINII ELEKTROENERGETYCZNEJ 400 kV WRAZ ZE SZUPARMI)
	WS		TERENY WÓD POWIERZCHNIOWYCH
	KD-G		DROGA GŁÓWNA
	KD-Z		DROGA ZBIORCZA
	KD-L		DROGA LOKALNA
	KD-D		DROGA DOJAZDOWA
	KDW		TERENY DRÓG WEWNĘTRZNYCH
	15 kV		ISTNIEJĄCA LINIA ELEKTROENERGETYCZNA 15 kV
	10 kV		ISTNIEJĄCA SIĘĆ TELEKOMUNIKACYJNA
			STANOWISKA ARCHEOLOGICZNE
	OW		STREFA OBSERWACJI ARCHEOLOGICZNEJ
			GRANICA ŁOMŻYŃSKIEGO PARKU KRAJOBRAZOWEGO DOLINY NAWY
			GRANICA OBSZARÓW NATURA 2000

MIEJSCOWY PLAN ZAGOSPODAROWANIA PRZESTRZENNEGO ODCINKA TRASY LINII ELEKTROENERGETYCZNEJ 400 kV EŁK - ŁOMŻA (2 x 400 kV) NA TERENIE GMINY PIĄTNICA

RYSUNEK PLANU
SKALA 1:2000

Załącznik Nr 1 do Uchwały Nr 133/XXVIII/2013
Rady Gminy Piątnica z dnia 15 maja 2013 r.


0 0,1 0,2
kilometry

ARKUSZ

M

LEGENDA:

- | | | | |
|--|---|---|--|
| | ODNACZKI GRANIC PLANU | GRANICE OBSZARU
OBJĘTEGO PLANEM | |
| | RZECZYWISTA GRANICA PLANU | | |
| | GRANICE ADMINISTRACYJNE GMINY | | |
| | GRANICA OBYWIAZUJĄCEGO MPZP, ZATWIERDZONEGO
UCHWAŁĄ NR 75/2007 RADY GMINY PIĄTNICA
Z DNIA 28.12.2007 R. | | |
| | OBSZAR OBJĘTY ZMIANĄ MPZP | | |
| | GRANICE PASA TECHNOLOGICZNEGO LINII
ELEKTROENERGETYCZNEJ 400 kV | | |
| | LINIE ROZGRANICZAJĄCE TERENY O RÓŻNYM PRZEZNACZENIU
LUB RÓŻNYCH ZASADACH ZAGOSPODAROWANIA | | |
| | OŚ PROJEKTOWANEJ LINII ELEKTROENERGETYCZNEJ 400 kV | | |
| | R | TERENY ROLNICZE | |
| | RZ | | |
| | W | | |
| | N | | |
| | ZL/TL | TERENY LASÓW
(DOPUSZCZAJĄC WYŁĘBNIENIA NA POTRZEBY REALIZACJI I EKSPLOATACJI
LINII ELEKTROENERGETYCZNEJ 400 kV WRAZ ZE SŁUPAMI) | |
| | ZL | TERENY LASÓW | |
| | WS | TERENY WÓD POWIERZCHNIOWYCH | |
| | KD-G | TERENY DRÓG PUBLICZNYCH | |
| | KD-Z | | |
| | KD-L | | |
| | KD-D | | |
| | KDW | TERENY DRÓG WEWNĘTRZNYCH | |
| | 110 kV | ISTNIEJĄCA LINIA ELEKTROENERGETYCZNA 110 kV | |
| | SL | ISTNIEJĄCA SIĘĆ TELEKOMUNIKACYJNA | |
| | | STANOWISKA ARCHEOLOGICZNE | |
| | OW | STREFA OBSERWACJI ARCHEOLOGICZNEJ | |
| | | GRANICA ŁOMŻYŃSKIEGO PARKU
KRAJOWOZABEZPIECZONEJ DOLINY NADWY | |
| | | GRANICA OBSZARÓW NATURA 2000 | |

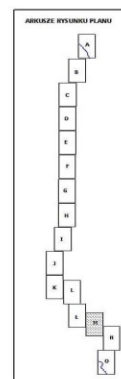

MIEJSCOWY PLAN ZAGOSPODAROWANIA PRZESTRZENNEGO ODCINKA TRASY LINII ELEKTROENERGETYCZNEJ 400 kV EŁK - ŁOMŻA (2 x 400 kV) NA TERENIE GMINY PIĄTNICA



RYSUNEK PLANU
SKALA 1:2000

0 0,1 0,2
kilometry

Załącznik Nr 1 do Uchwały Nr 133/XXVIII/2013
Rady Gminy Piątnica z dnia 15 maja 2013 r.

ARKUSZ

N

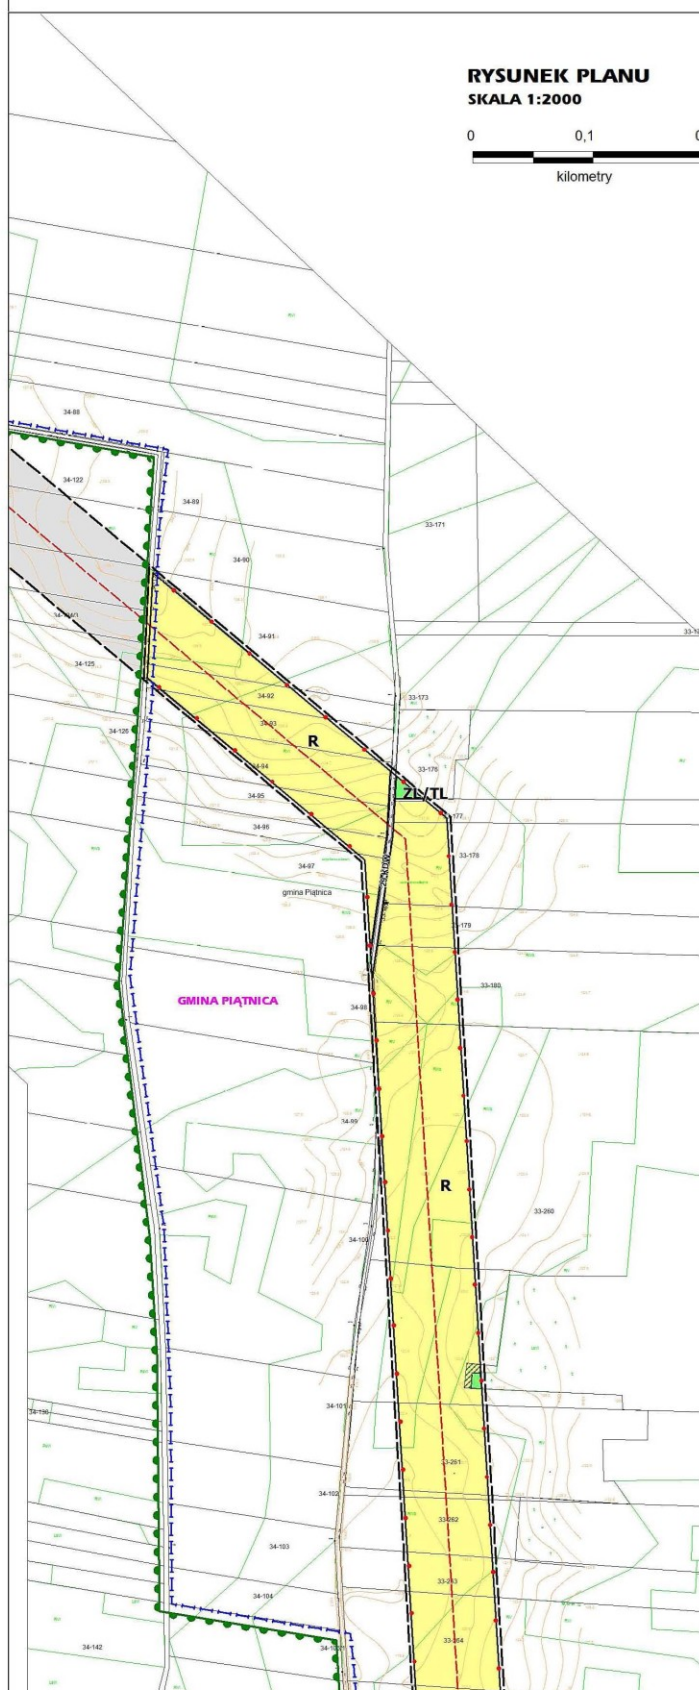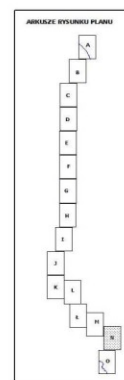

LEGENDA:

	OZNACZENIE GRANICY PLANU		GRANICE OBSZARU OBJĘTEGO PLANEM
	RZECZYWISTA GRANICA PLANU		
	GRANICE ADMINISTRACYJNE GMINY		
	GRANICA OGRANICZAJĄCEGO MPZP, ZATWIERDZONEGO UCHWAŁĄ NR 750/III/07 RADY GMINY PIĄTNICA Z DNIA 28.12.2007 R.		
	OBSZAR OBJĘTY ZMIANĄ MPZP		
	GRANICE PASA TECHNICZNEGO LINII ELEKTROENERGETYCZNEJ 400 kV		
	LINIE ROZGRANICZAJĄCE TERENY O RÓŻNYM PRZEZNACZENIU LUB RÓŻNYCH ZASADACH ZAGOSPODAROWANIA		
	OŚ PROJEKTOWANEJ LINII ELEKTROENERGETYCZNEJ 400 kV		
	R		GRUNTY ORNE
	RZ		ŁĄKI I PASTWISKA
	W		ROWY
	N		NEUŻYTO
	TERENY ROLNICZE ZAŁĘSIONE (DOPUSZCZENIE WYŁĘSIENIA NA POTRZEBY REALIZACJI I EKSPLOATACJI LINII ELEKTROENERGETYCZNEJ 400 kV WRAZ ZE SŁUPAMI)		TERENY ROLNICZE
	ZL/TL		TERENY LASÓW (DOPUSZCZENIE WYŁĘSIENIA NA POTRZEBY REALIZACJI I EKSPLOATACJI LINII ELEKTROENERGETYCZNEJ 400 kV WRAZ ZE SŁUPAMI)
	ZL		TERENY LASÓW
	WS		TERENY WÓD POWIERZCHNIOWYCH
	KD-G		DROGA GŁÓWNA
	KD-Z		DROGA ZBÓRCZA
	KD-L		DROGA LOKALNA
	KD-D		DROGA DOJAZDOWA
	KDW		TERENY DRÓG WEWNĘTRZNYCH
	15 kV		ISTNIEJĄCA LINIA ELEKTROENERGETYCZNA 15 kV
	SI		ISTNIEJĄCA SIĘĆ TELEKOMUNIKACYJNA
	OW		STANOWISKA ARCHEOLOGICZNE
	OW		STREFA OBSERWACJI ARCHEOLOGICZNEJ
			GRANICA ŁOMŻYŃSKIEGO PARKU KRAJOBLAZOWEGO DOLINY NARWI
			GRANICA OBSZARÓW NATURA 2000

MIEJSCOWY PLAN ZAGOSPODAROWANIA PRZESTRZENNEGO ODCINKA TRASY LINII ELEKTROENERGETYCZNEJ 400 kV EŁK - ŁOMŻA (2 x 400 kV) NA TERENIE GMINY PIĄTNICA



RYSUNEK PLANU
SKALA 1:2000

0 0,1 0,2
kilometry

Załącznik Nr 1 do Uchwały Nr 133/XXVIII/2013
Rady Gminy Piątnica z dnia 15 maja 2013 r.

ARKUSZ

O

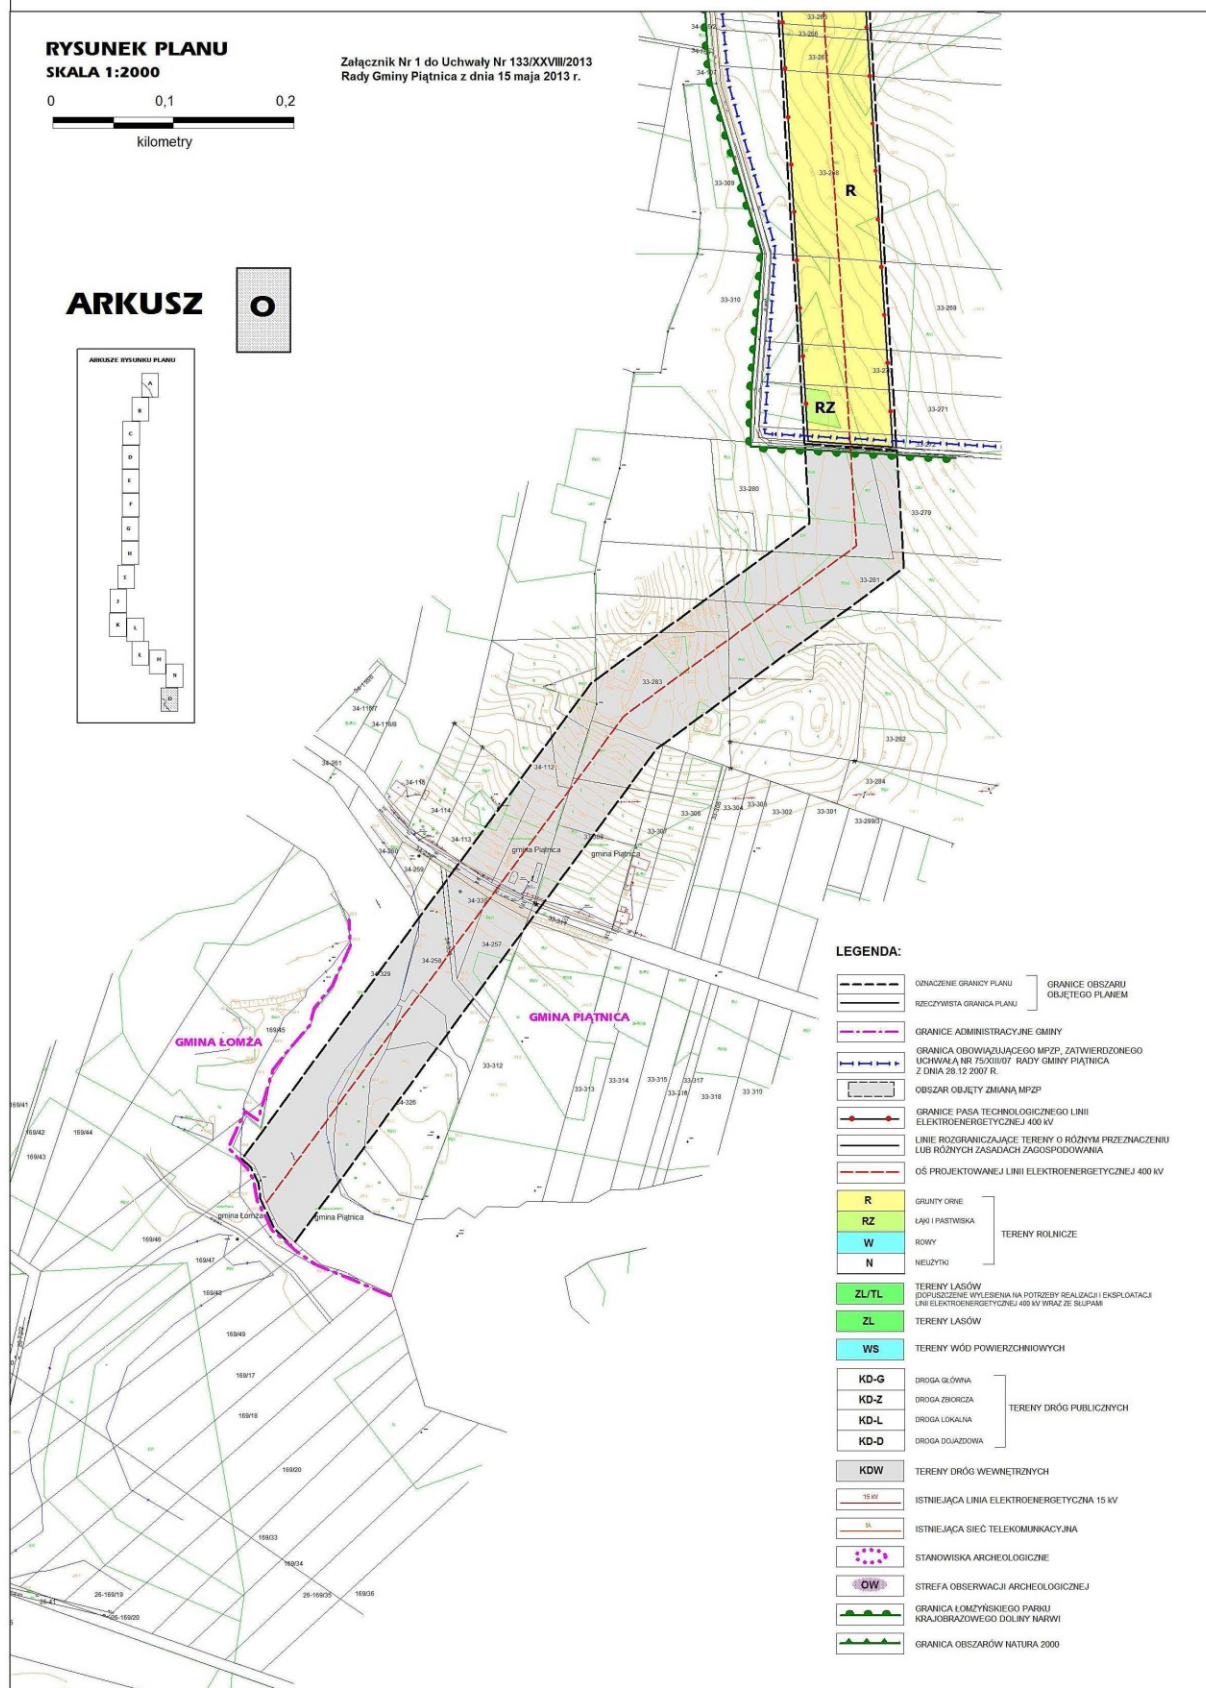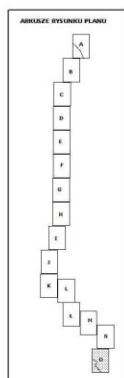

LEGENDA:

- | | | | |
|--|---|--|------------------------------------|
| | OGNIACZENIE GRANICY PLANU | | GRANICE OBSZARU
OBJĘTEGO PLANEM |
| | REZERYWISTA GRANICA PLANU | | |
| | GRANICE ADMINISTRACYJNE GMINY | | |
| | GRANICA OBOWIĄZUJĄCEGO MPZP, ZATWIERDZONEGO
UCHWAŁĄ NR 15/000/07 RADY GMINY PIĄTNICA
Z DNIA 29.12.2007 R. | | |
| | OBZAR OBJĘTY ZMIANĄ MPZP | | |
| | GRANICE PASA TECHNOLOGICZNEGO LINII
ELEKTROENERGETYCZNEJ 400 kV | | |
| | LINIE ROZGRANICZAJĄCE TERENY O RÓŻNYM PRZEZNACZENIU
LUB RÓŻNYCH ZASADACH ZAGOSPODAROWANIA | | |
| | OŚ PROJEKTOWANEJ LINII ELEKTROENERGETYCZNEJ 400 kV | | |
| | R | GRUNTY ORNE | TERENY ROLNICZE |
| | RZ | ŁĄKI I PASTWISKA | |
| | W | ROWY | |
| | N | NEUŻYTKI | |
| | ZL/TL | TERENY LASÓW
(DOPUSZCZĄCE WYŁĘBNIENIA NA POTRZEBY REALIZACJI I EKSPLOATACJI
LINII ELEKTROENERGETYCZNEJ 400 kV WRAZ ZE SŁUPAMI) | |
| | ZL | TERENY LASÓW | |
| | WS | TERENY WÓD POWIERZCHNIOWYCH | |
| | KD-G | DROGA GŁÓWNA | TERENY DRÓG PUBLICZNYCH |
| | KD-Z | DROGA ZBIORCZA | |
| | KD-L | DROGA LOKALNA | |
| | KD-D | DROGA DOJAZDOWA | |
| | KDW | TERENY DRÓG WEWNĘTRZNYCH | |
| | 15 kV | ISTNIEJĄCA LINIA ELEKTROENERGETYCZNA 15 kV | |
| | IS | ISTNIEJĄCA SIĘĆ TELEKOMUNIKACYJNA | |
| | | STANOWISKA ARCHEOLOGICZNE | |
| | OW | STREFA OBSERWACJI ARCHEOLOGICZNEJ | |
| | | GRANICA ŁOMŻYŃSKIEGO PARKU
KRAJOBRAZOWEGO DOLINY NARWI | |
| | | GRANICA OBSZARÓW NATURA 2000 | |

Załącznik Nr 2 do uchwały Nr 133/XXVIII/2013

Rady Gminy Piątnica
z dnia 15 maja 2013 r.

ROZSTRZYGNIĘCIE**o sposobie rozpatrzenia uwag do projektu miejscowego planu zagospodarowania przestrzennego odcinka trasy linii elektroenergetycznej 400 kV Elk – Łomża na terenie gminy Piątnica**

Na podstawie art. 20 ust. 1 ustawy z dnia 27 marca 2003 r. o planowaniu i zagospodarowaniu przestrzennym (Dz. U. z 2012 r. poz. 647, 951 i 1445 oraz z 2013 r. poz. 21 i 405) Rada Gminy w Piątnicy stwierdza, że w okresie wyłożenia do publicznego wglądu ludności oraz w terminie 20 dni po zakończeniu wyłożenia nie wniesiono żadnych uwag i wniosków dotyczących projektu miejscowego planu zagospodarowania przestrzennego odcinka trasy linii elektroenergetycznej 400 kV Elk – Łomża.

Załącznik Nr 3 do uchwały Nr 133/XXVIII/2013

Rady Gminy Piątnica
z dnia 15 maja 2013 r.

ROZSTRZYGNIĘCIE**o sposobie realizacji, zapisywanych w planie, inwestycji z zakresu infrastruktury technicznej, które należą do zadań własnych gminy Piątnica oraz zasadach ich finansowania**

Na podstawie art. 20 ust. 1 ustawy z dnia 27 marca 2003 r. o planowaniu i zagospodarowaniu przestrzennym (Dz. U. z 2012 r. poz. 647, 951 i 1445 oraz z 2013 r. poz. 21 i 405) Rada Gminy Piątnica postanawia, co następuje:

- 1) w granicach planu zagospodarowania przestrzennego odcinka trasy linii elektroenergetycznej 400 kV Elk - Łomża na terenie gminy Piątnica nie występują zadania własne gminy z zakresu infrastruktury technicznej, o których mowa w art. 20 ust. 1 ustawy o planowaniu i zagospodarowaniu przestrzennym;
- 2) projektowana inwestycja jest inwestycją celu publicznego o znaczeniu ponadlokalnym i wszystkie koszty związane z jej realizacją ponosi inwestor (w tym koszty związane z przejęciem i korzystaniem z nieruchomości, budową infrastruktury technicznej i obsługi technicznej).