DZIENNIK URZĘDOWY
WOJEWÓDZTWA PODLASKIEGO

Białystok, dnia 26 czerwca 2019 r.

Poz. 3428

Elektronicznie podpisany przez:
Teresa Bożena Koczta
Data: 26 cze 2019 11:04:06

UCHWAŁA NR VIII/104/2019
RADY GMINY JUCHNOWIEC KOŚCIELNY

z dnia 18 czerwca 2019 r.

w sprawie zaliczenia do kategorii dróg gminnych publicznych ulicy Jaśminowej usytuowanej w miejscowości Juchnowiec Kościelny, ulicy Zacisznej usytuowanej w miejscowości Olmonty oraz ulicy Leszczynowej usytuowanej w miejscowości Solniczki, gmina Juchnowiec Kościelny

Na podstawie art. 18 ust. 2 pkt 15 ustawy z dnia 8 marca 1990 r. o samorządzie gminnym (t.j. Dz. U. z 2019 r. poz. 506) i art. 7 ust. 2 ustawy z dnia 21 marca 1985 r. o drogach publicznych (t.j. Dz. U. z 2018 r. poz. 2068 12 i 317 oraz z 2019 r. poz. 698 i 730), po pozytywnym zaopiniowaniu przez Zarząd Powiatu Białostockiego uchwala się, co następuje:

§ 1. Postanawia się zaliczyć do kategorii dróg gminnych publicznych, drogi położone na terenie Gminy Juchnowiec Kościelny:

1. Ulica Jaśminowa - dz. o nr geod. 238/5 obręb ew. Juchnowiec Kościelny, gm. Juchnowiec Kościelny, o szerokości pasa drogowego 10 m.

2. Ulica Zaciszna - dz. o nr geod. 65/10, 65/12, 65/19 obręb ew. Olmonty, gm. Juchnowiec Kościelny, o szerokości pasa drogowego 6 m - 10 m.

3. Ulica Leszczynowa - dz. o numerach geod. 143/10, 143/3, 143/13 obręb Solniczki, gm. Juchnowiec Kościelny, o szerokości pasa drogowego 6 m - 10 m.

§ 2. Ustala się przebieg dróg gminnych publicznych wymienionych w ust. 1 zgodnie z oznaczeniem na mapach stanowiących załącznik do niniejszej uchwały.

§ 3. Wykonanie Uchwały powierza się Wójtowi Gminy Juchnowiec Kościelny.

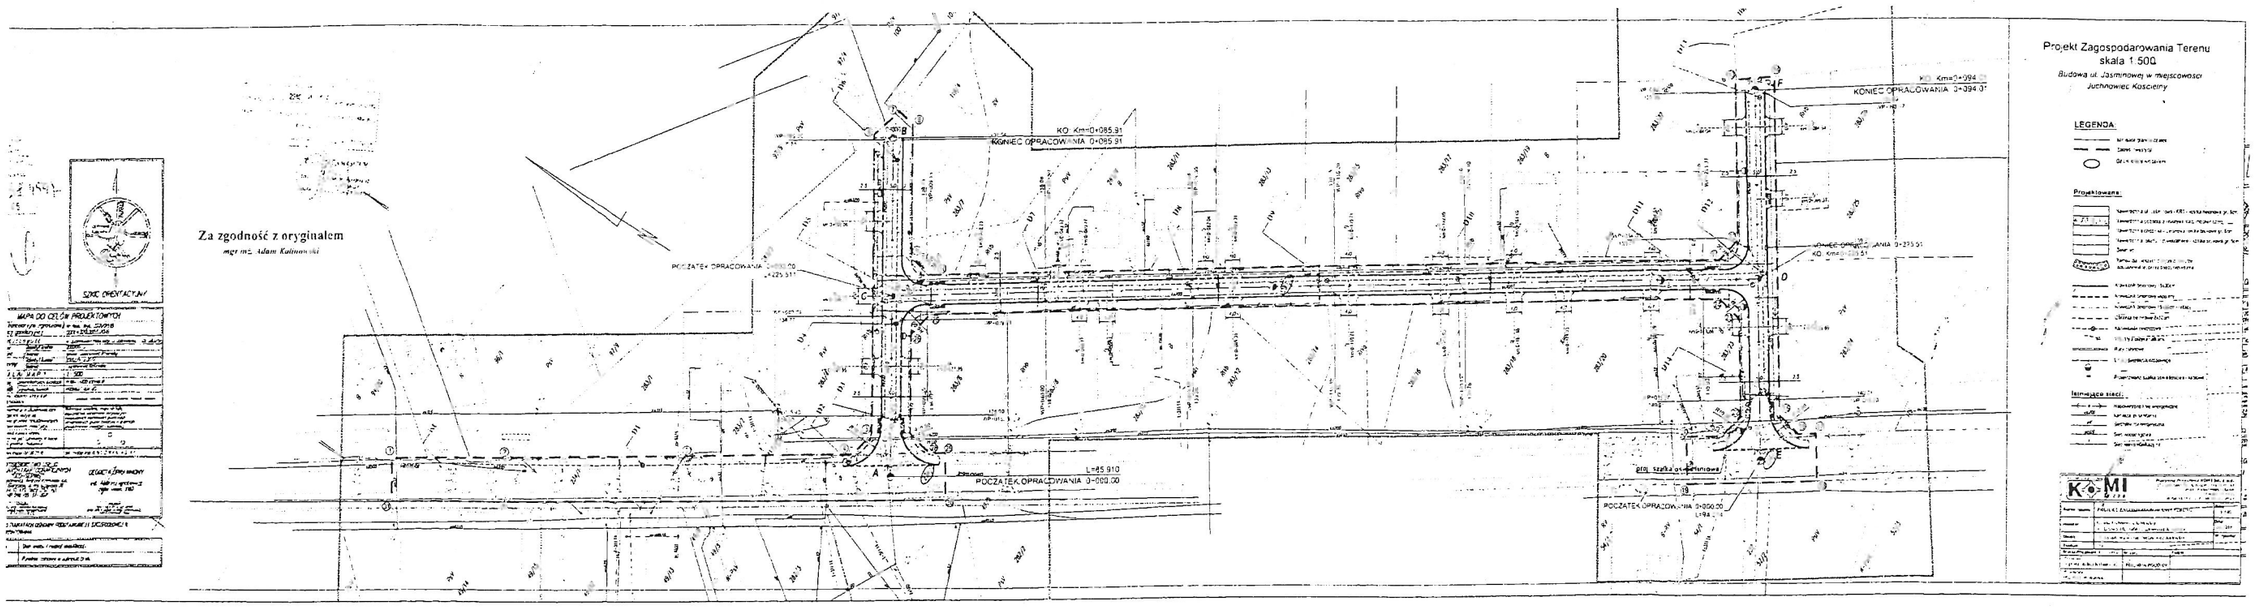
§ 4. Uchwała wchodzi w życie po upływie 14 dni od daty ogłoszenia w Dzienniku Urzędowym Województwa Podlaskiego.

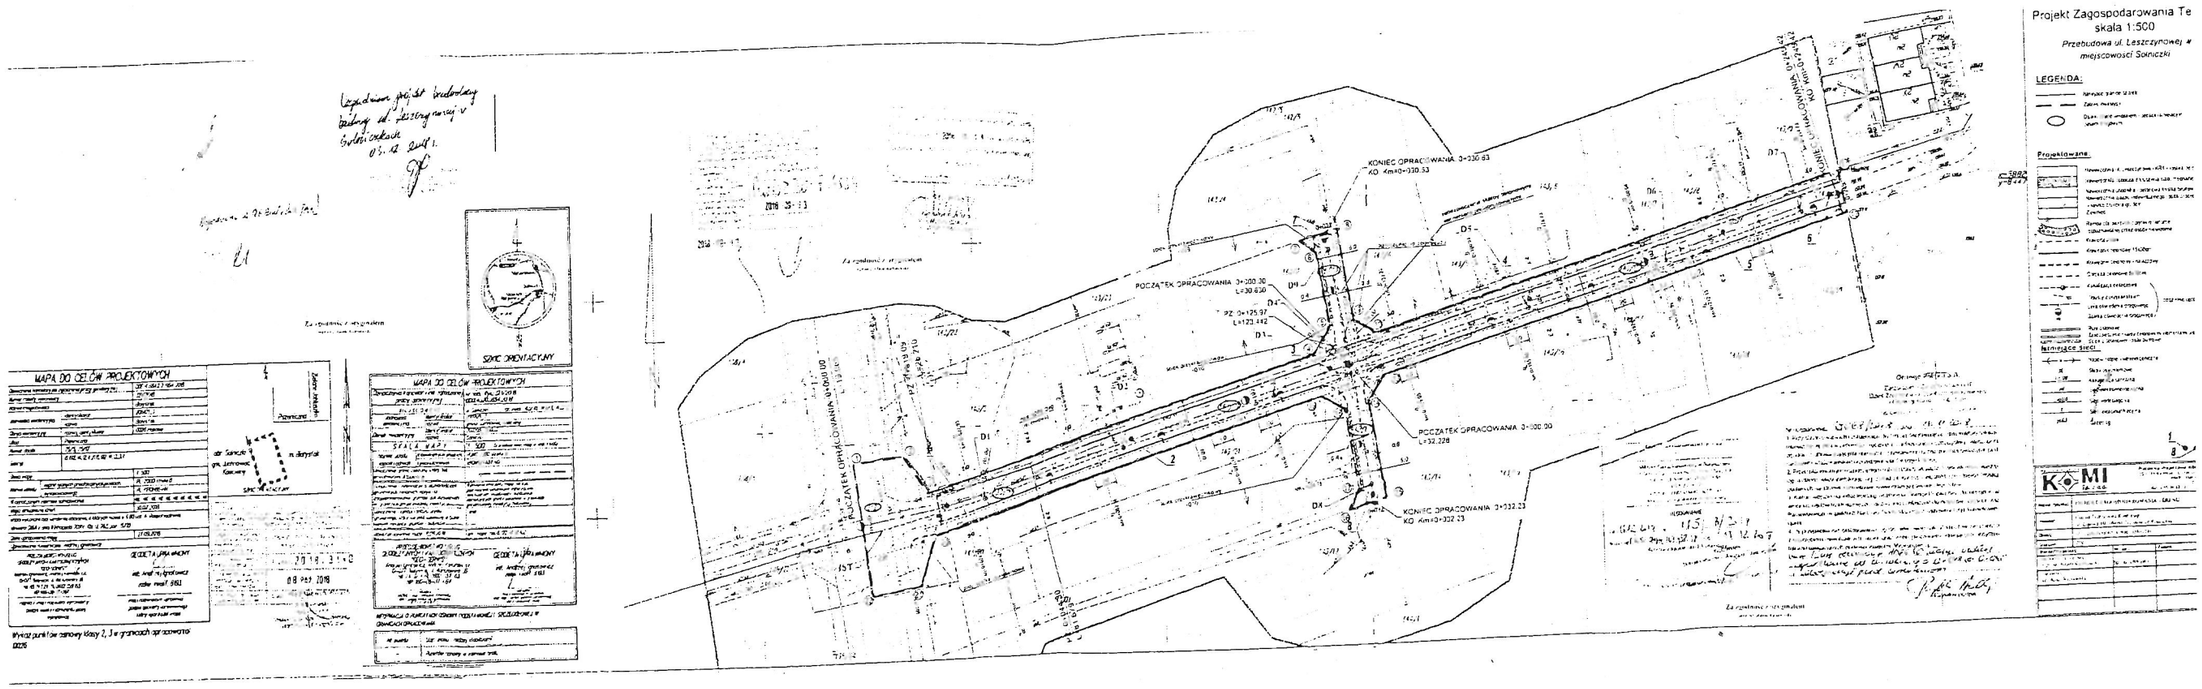
Przewodniczący Rady
Joanna Januszewska

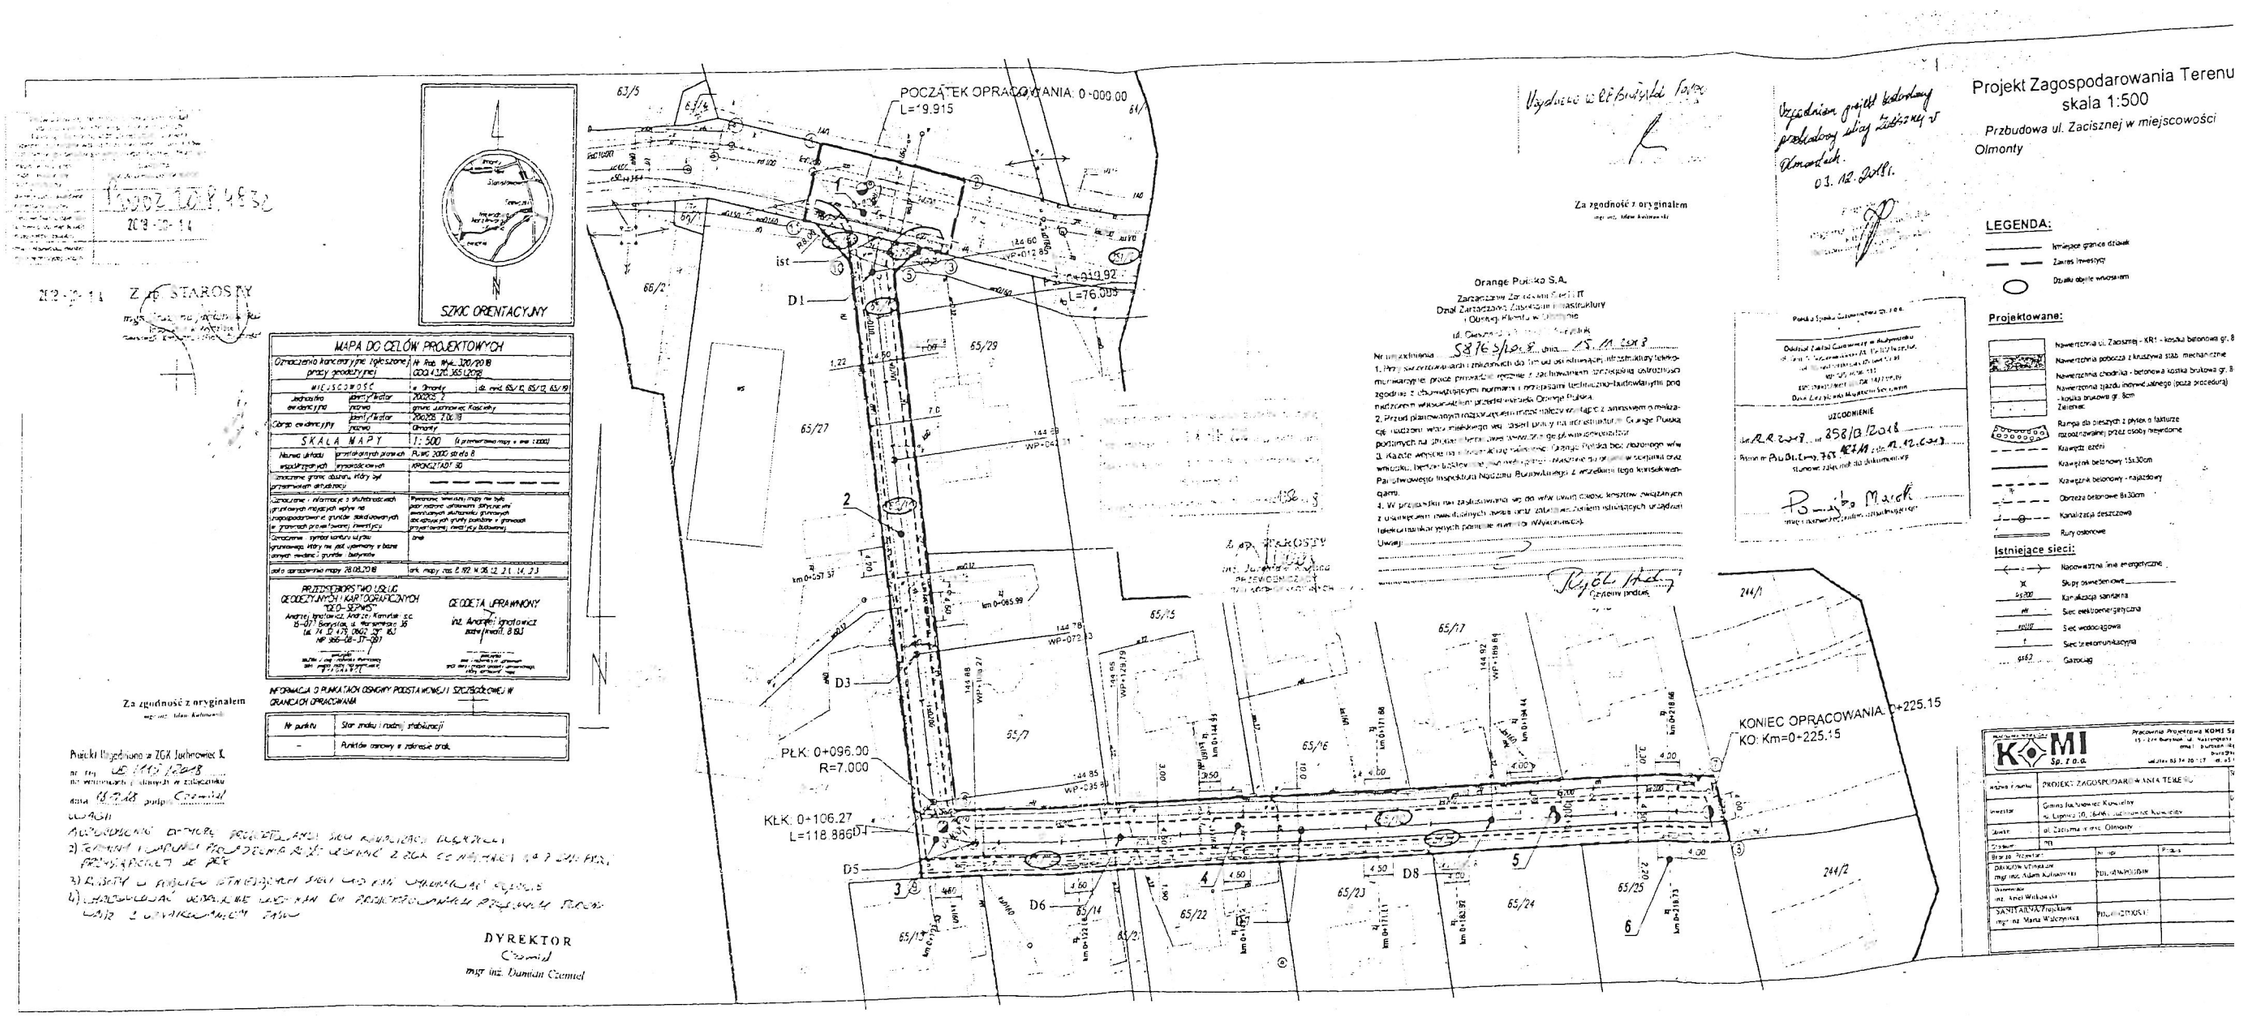
Załącznik nr 1 do uchwały nr VIII/104/2019

Rady Gminy Juchnowiec Kościelny

z dnia 18 czerwca 2019 r.




Projekt Zagospodarowania Te
skala 1:500
Przebudowa ul. Leszczynowej w
miejscowości Sokniczki
LEGENDA:
Projektowane
MAPA DO CELÓW PROJEKTOWYCH
SZCZEGÓŁ A (SKALA 1:500)
SZCZEGÓŁ B (SKALA 1:500)
SZKIC ORIENTACYJNY
POCZĄTEK OPRACOWANIA
KONIEC OPRACOWANIA
K-MI


SZKIC ORIENTACYJNY
MAPA DO CELÓW PROJEKTOWYCH
Za zgodność z oryginałem
Projekt Zagospodarowania Terenu
skala 1:500
Przebudowa ul. Zaciszna w miejscowości Olmonty
LEGENDA:
Projektowane:
Istniejące sieci:
POCZĄTEK OPRACOWANIA: 0+000.00
KONIEC OPRACOWANIA: 0+225.15
PŁK: 0+096.00
R=7.000
KŁK: 0+106.27
L=118.886
D1
D3
D5
D6
D8
UZGODNIENIE
Orange Polska S.A.
KOMI Sp. z o.o.