



DZIENNIK URZĘDOWY

WOJEWÓDZTWA PODLASKIEGO

Białystok, dnia 25 maja 2026 r.

Poz. 2207

UCHWAŁA NR XXIII/196/2026 RADY MIEJSKIEJ W SUPRAŚLU

z dnia 18 maja 2026 r.

w sprawie uchwalenia miejscowego planu zagospodarowania przestrzennego części gminy Supraśl w rejonie działki nr ewid. 2072, obręb Ogrodniczki

Na podstawie art. 18 ust. 2 pkt 5 ustawy z dnia 8 marca 1990 r. o samorządzie gminnym (Dz. U. z 2025 r. poz. 1153 i poz. 1436 oraz z 2026 r. poz. 252) oraz art. 20 ust. 1 i 67a ust. 5 ustawy z dnia 27 marca 2003 r. o planowaniu i zagospodarowaniu przestrzennym (Dz. U. z 2026 r. poz. 538), w związku z art. 67 ust. 3 ustawy z dnia 7 lipca 2023 r. o zmianie ustawy o planowaniu i zagospodarowaniu przestrzennym oraz niektórych innych ustaw (Dz. U. z 2023 r. poz. 1688, z 2024 r. poz. 1824 oraz z 2025 r. poz. 527, poz. 1543 i poz. 1668), w związku z uchwałą Nr XVI/144/2025 Rady Miejskiej w Supraślu z dnia 9 października 2025 r. w sprawie przystąpienia do sporządzenia miejscowego planu zagospodarowania przestrzennego części gminy Supraśl w rejonie działki nr ewid. 2072, obręb Ogrodniczki, stwierdza się, że plan nie narusza ustaleń studium uwarunkowań i kierunków zagospodarowania przestrzennego Gminy Supraśl, uchwalonego uchwałą Nr XXXI/391/2021 Rady Miejskiej w Supraślu z dnia 29 listopada 2021 r., zmienionego uchwałą Nr V/043/2024 Rady Miejskiej w Supraślu z dnia 3 października 2024 r. i uchwała się co następuje:

Rozdział 1. Ustalenia ogólne

§ 1. Uchwała się miejscowy plan zagospodarowania przestrzennego części gminy Supraśl w rejonie działki nr ewid. 2072, obręb Ogrodniczki, zwany dalej „planem”.

§ 2. Załącznikami do uchwały są:

- 1) załącznik nr 1 – rysunek planu wykonany na mapie zasadniczej w skali 1:1000;
- 2) załącznik nr 2 – rozstrzygnięcie o sposobie realizacji, zapisanych w planie inwestycji z zakresu infrastruktury technicznej, które należą do zadań własnych gminy oraz zasadach ich finansowania, zgodnie z przepisami o finansach publicznych;
- 3) załącznik nr 3 – dane przestrzenne, o których mowa w art. 67a ustawy z dnia 27 marca 2003 r. o planowaniu i zagospodarowaniu przestrzennym.

§ 3. 1. Ustalenia zawarte w tekście planu oraz na rysunku planu obowiązują łącznie, w zakresie określonym uchwałą.

2. Następujące oznaczenia graficzne na rysunku planu są obowiązującymi ustaleniami planu:

- 1) granice planu;
- 2) linie rozgraniczające tereny o różnym przeznaczeniu lub różnych zasadach zagospodarowania;
- 3) nieprzekraczalne linie zabudowy;
- 4) wymiarowanie rysunku planu (w metrach);

- 5) symbole cyfrowe i literowe określające przeznaczenie terenów wyodrębnionych liniami rozgraniczającymi;
- 6) obiekty wymagające szczególnych warunków zagospodarowania terenów:
 - a) napowietrzne linie elektroenergetyczne 15 kV do zastąpienia sieciami kablowymi,
 - b) strefa ograniczeń sytuowania zabudowy od granicy lasu.

3. Pozostałe oznaczenia graficzne na rysunku planu mają charakter informacyjny, w tym:

- 1) granice Obszaru Natura 2000 PLB200003 „Puszcza Knyszyńska”;
- 2) granice Obszaru Natura 2000 PLH200006 „Ostoja Knyszyńska”;
- 3) granice strefy ochrony pośredniej komunalnych ujęć wód podziemnych i powierzchniowych dla Białegostoku w Jurowcach i Wasilkowie.

4. Brak w planie ustaleń wymaganych art. 15 ust. 2 i ust. 3 ustawy z dnia 27 marca 2003 r. o planowaniu i zagospodarowaniu przestrzennym oznacza, że nie występuje potrzeba ich ustalenia, w szczególności dotyczy to:

- 1) granic i sposobów zagospodarowania ustalonych na podstawie przepisów odrębnych terenów górniczych, obszarów szczególnego zagrożenia powodzią oraz obszarów osuwania się mas ziemnych, ze względu na brak występowania ich w granicach planu;
- 2) zasad kształtowania krajobrazu, w tym krajobrazów priorytetowych określonych w audycie krajobrazowym oraz w planach zagospodarowania przestrzennego województwa ze względu na brak opracowania audytu krajobrazowego;
- 3) zasad ochrony dziedzictwa kulturowego i zabytków, w tym krajobrazów kulturowych, oraz dóbr kultury współczesnej, ze względu na brak występowania w granicach planu obiektów podlegających ochronie w tym zakresie;
- 4) granic obszarów wymagających przeprowadzenia scaleń i podziałów nieruchomości, ze względu na brak uzasadnienia do przeprowadzania tej procedury, wynikającego z istniejącej struktury własności gruntów.

§ 4. Ilekroć w niniejszej uchwale jest mowa o:

- 1) uchwale – należy przez to rozumieć niniejszą uchwałę Rady Miejskiej w Supraślu;
- 2) planie - należy przez to rozumieć ustalenia tekstowe i graficzne będące przedmiotem uchwały;
- 3) przepisach odrębnych – należy przez to rozumieć obowiązujące przepisy ustaw wraz z aktami wykonawczymi oraz przepisy aktów prawa miejscowego dotyczące obszaru objętego planem;
- 4) terenie – należy przez to rozumieć obszar ograniczony na rysunku planu liniami rozgraniczającymi, oznaczony symbolem cyfrowym i literowym określającym jego przeznaczenie;
- 5) liniach rozgraniczających – należy przez to rozumieć linie ustalone na rysunku planu, wyznaczające granice terenów o różnym przeznaczeniu lub różnych zasadach zabudowy i zagospodarowania;
- 6) przeznaczeniu – należy przez to rozumieć rodzaj przeznaczenia, które zostało ustalone, jako jedyne lub przeważające na terenie wyznaczonym liniami rozgraniczającymi;
- 7) dojazdach niewydzielonych – należy przez to rozumieć istniejący lub dopuszczony planem nieokreślony liniami rozgraniczającymi na rysunku planu fragment terenu, niezbędny dla zapewnienia obsługi komunikacyjnej działek i obiektów;
- 8) usługach – należy przez to rozumieć działalność, której celem jest zaspokajanie potrzeb ludności w zakresie działalności nie będącej produkcją dóbr materialnych metodami przemysłowymi, obejmującą formy działalności zakwalifikowanej na podstawie przepisów odrębnych do usług i handlu, za wyjątkiem ograniczeń wskazanych w ustaleniach szczegółowych dla wyodrębnionych w planie terenów;
- 9) nieprzekraczalnej linii zabudowy - należy przez to rozumieć linię, poza którą wyklucza się lokalizację zabudowy nadziemnej. Linia ta nie dotyczy:
 - a) innych elementów budynków niż ściana zamykająca kubaturę tego budynku wykraczających nie więcej niż 2 m poza nieprzekraczalną linię zabudowy,

- b) urządzeń budowlanych,
 - c) infrastruktury technicznej;
- 10) nowo wydzielanej działce budowlanej – należy przez to rozumieć działkę budowlaną wydzieloną geodezyjnie po wejściu w życie niniejszej uchwały.

Rozdział 2.

Przeznaczenia terenów w planie

§ 5. Użyte w uchwale i na rysunku planu symbole podstawowego przeznaczenia terenu oznaczają:

- 1) UZ-UE-UK – teren usług zdrowia i pomocy społecznej lub usług edukacji lub usług kultury i rozrywki;
- 2) KDZ - tereny dróg zbiorczych;
- 3) KDD – teren drogi dojazdowej.

Rozdział 3.

Zasady ochrony i kształtowania ładu przestrzennego oraz kształtowania krajobrazu

§ 6. Na całym obszarze planu ustala się:

- 1) dopuszczenie realizacji miejsc do parkowania, parkingów, dojść pieszych, placów manewrowych, ścieżek rowerowych, zbiorników retencyjnych wód opadowych lub roztopowych, urządzeń i obiektów infrastruktury technicznej oraz zieleni urządzonej, pod warunkiem zachowania zgodności z innymi ustaleniami planu i obowiązującymi przepisami odrębnymi;
- 2) nakaz zapewnienia dostępności dróg publicznych osobom ze szczególnymi potrzebami, zgodnie z zasadami uniwersalnego projektowania;
- 3) nakaz realizacji budynków, w szczególności budynków użyteczności publicznej, zgodnie z przepisami odrębnymi z zakresu zapewnienia dostępności osobom ze szczególnymi potrzebami, w tym zgodnie z zasadami uniwersalnego projektowania i przy zachowaniu dostępności architektonicznej;
- 4) zakaz lokalizowania obiektów tymczasowych, z zastrzeżeniem § 13;
- 5) w zakresie obrony cywilnej ustala się:
 - a) w okresie podwyższonej gotowości obronnej RP:
 - adaptację, na potrzeby budowli ochronnych, pomieszczeń takich, jak: garaże podziemne lub inne pomieszczenia najniższej położonej kondygnacji dla takiej liczby osób, która wynika z założeń projektowych dla danego budynku lub zespołów budynków,
 - należy przewidzieć rezerwę terenu pod budowę ukryć doraźnych - wolno stojących, w tym szczelin przeciwlotniczych - w przypadku budynków bez podpiwniczenia,
 - b) dostosowanie stacji transformatorowych do systemu wygaszania oświetlenia zewnętrznego,
 - c) na wszystkich terenach w granicach planu, pod warunkiem, że nie będzie to kolidować z zagospodarowaniem terenu i nie spowoduje zmiany przeznaczenia terenu, dopuszczenie realizacji:
 - systemu awaryjnych ujęć wody,
 - budowli ochronnych dla ludności,
 - elementów systemu ostrzegania i alarmowania ludności.

Rozdział 4.

Zasady ochrony środowiska, przyrody i krajobrazu

§ 7. W zakresie zasad ochrony środowiska, przyrody i krajobrazu ustala się:

- 1) w celu ograniczenia emisji zanieczyszczeń do atmosfery:
 - a) nakaz ogrzewania budynków ze źródeł energii cieplnej wykorzystujących paliwa dopuszczone do stosowania w obowiązujących przepisach odrębnych,

- b) nakaz stosowania, w ogrzewaniu budynków oraz w prowadzonej działalności gospodarczej, urządzeń, rozwiązań technicznych i technologii zapewniających zachowanie dopuszczalnych przepisami odrębnymi poziomów emisji zanieczyszczeń do atmosfery;
- 2) zakaz lokalizowania zakładów o zwiększonym lub dużym ryzyku wystąpienia poważnych awarii, o których mowa w przepisach odrębnych;
- 3) zakaz lokalizacji przedsięwzięć mogących znacząco oddziaływać na środowisko, określonych w przepisach odrębnych, z wyjątkiem dróg i infrastruktury technicznej;
- 4) kwalifikację terenu oznaczonego symbolem UZ-UE-UK w zakresie określonych w przepisach odrębnych dopuszczalnych poziomów hałasu w środowisku dla terenów faktycznie zagospodarowanych: jak dla terenów domów opieki społecznej.

Rozdział 5.

Ustalenia w zakresie granic i sposobów zagospodarowania obiektów podlegających ochronie, ustalonych na podstawie przepisów odrębnych

§ 8. 1. Obszar planu w całości znajduje się w granicach:

- 1) otuliny Parku Krajobrazowego Puszczy Knyszyńskiej im. profesora Witolda Sławińskiego;
- 2) strefy C ochrony Uzdrowiska Supraśl.

2. Część obszaru planu znajduje się w, oznaczonych na rysunku planu, granicach:

- 1) Obszaru Natura 2000 PLB200003 „Puszcza Knyszyńska”;
- 2) Obszaru Natura 2000 PLH200006 „Ostoja Knyszyńska”;
- 3) strefy ochrony pośredniej komunalnych ujęć wód podziemnych i powierzchniowych dla Białegostoku w Jurowcach i Wasilkowie.

3. Dla obszarów, o których mowa w ust. 1 pkt 1 oraz ust. 2 pkt 1 i pkt 2 obowiązuje nakaz uwzględnienia w zagospodarowaniu terenów rygorów określonych w obowiązujących przepisach odrębnych powołujących te obszary do życia, ze szczególnym uwzględnieniem zakazu podejmowania działań inwestycyjnych mogących mieć negatywny wpływ na cel ochrony ustalony dla nich, zgodnie z ustaleniami określonymi w planie.

4. Dla obszaru określonego w ust. 1 pkt 2 obowiązują nakazy, zakazy i ograniczenia wynikające z przepisów odrębnych określonych w ustawie o lecznictwie uzdrowiskowym, uzdrowiskach i obszarach ochrony uzdrowiskowej oraz gminach uzdrowiskowych i statucie Uzdrowiska Supraśl, zgodnie z ustaleniami określonymi w planie.

5. Dla obszaru określonego w ust. 2 pkt 3 obowiązuje nakaz uwzględnienia odpowiednich przepisów odrębnych powołujących do życia strefę, odnoszących się do jakości wód podziemnych i zasad ich ochrony oraz innych ustaleń planu w zakresie odprowadzania wód deszczowych i opadowych.

Rozdział 6.

Szczegółowe zasady i warunki scalania i podziału nieruchomości

§ 9. W zakresie szczegółowych zasad i warunków scalania i podziału nieruchomości ustala się:

- 1) minimalna powierzchnia działki na terenie oznaczonym symbolem UZ-UE-UK - 1000 m² ;
- 2) minimalny front działki na terenie oznaczonym symbolem UZ-UE-UK – 25 m;
- 3) kąt położenia granic działek w stosunku do pasa drogowego powinien zawierać się w przedziale od 70° do 90°.

Rozdział 7.

Szczególne warunki zagospodarowania terenów oraz ograniczenia w ich użytkowaniu, w tym zakaz zabudowy

§ 10. 1. Ustala się, oznaczone na rysunku planu, napowietrzne linie elektroenergetyczne 15 kV, do zastąpienia sieciami kablowymi przy uwzględnieniu przepisów odrębnych oraz zachowaniu ich działania do czasu realizacji sieci kablowych.

2. Ustala się, oznaczoną na rysunku planu, strefę ograniczeń sytuowania zabudowy od granicy lasu.

3. W granicach strefy, o której mowa w ust. 2, obowiązuje lokalizacja zabudowy zgodnie z przepisami odrębnymi z zakresu prawa budowlanego i warunków technicznych, jakim powinny odpowiadać budynki i ich usytuowanie.

Rozdział 8.

Zasady modernizacji, rozbudowy i budowy systemów komunikacji i systemu parkowania

§ 11. W zakresie zasad modernizacji, rozbudowy i budowy systemów komunikacji ustala się:

- 1) drogi oznaczone symbolami KDZ, KDD stanowią publiczny układ komunikacyjny, zapewniający połączenia z układem komunikacyjnym gminy i ponadlokalnym układem komunikacyjnym;
- 2) bezpośredniej obsłudze komunikacyjnej terenów służą drogi oznaczone symbolami 1KDZ i 1KDD;
- 3) dopuszczenie realizacji dojazdów niewydzielonych na rysunku planu, pod warunkiem spełnienia następujących wymagań:
 - a) szerokość dojazdów niewydzielonych winna być nie mniejsza niż 6 m,
 - b) dla dojazdów niewydzielonych bez obustronnego przejazdu (zakończonych „ślepo”) obowiązuje nakaz realizacji placów manewrowych umożliwiających dostęp pojazdom ratownictwa do wszystkich obsługiwanych przez nie działek budowlanych, z uwzględnieniem obowiązujących w tym zakresie przepisów odrębnych;
- 4) zasady obsługi parkingowej:
 - a) obowiązuje zapewnienie zaspokojenia wszystkich potrzeb parkingowych związanych z projektowaną zabudową w granicach nieruchomości, na których jest ona realizowana, z dopuszczeniem lokalizacji części miejsc do parkowania w garażu, przy czym w przypadku inwestycji celu publicznego 20 % wymaganych miejsc do parkowania należy urządzić jako ogólnodostępne i można je zapewnić w granicach pasa drogowego drogi 1KDZ,
 - b) minimalne wskaźniki parkingowe dla usług edukacji, sportu i rekreacji oraz kultury i rozrywki - minimum 1 miejsce do parkowania na 100 m² powierzchni użytkowej i 2 miejsca do parkowania na 10 zatrudnionych,
 - c) w przypadku, gdy wynikiem obliczania liczby miejsc do parkowania jest liczba niecałkowita, należy ją zaokrąglić w górę do liczby całkowitej,
 - d) do powierzchni użytkowej, dla której określa się liczbę miejsc do parkowania, nie wlicza się powierzchni użytkowej komunikacji, zapleczy magazynowych, zapleczy socjalnych, pomieszczeń technicznych oraz powierzchni miejsc parkingowych wbudowanych,
 - e) w liczbie miejsc określonych w lit. b należy uwzględnić miejsca przeznaczone na parkowanie pojazdów zaopatrzonych w kartę parkingową:
 - w miejscach i w ilości określonych w obowiązujących w tym zakresie przepisach odrębnych,
 - dla usług obowiązuje nakaz realizacji miejsc przeznaczonych na parkowanie pojazdów zaopatrzonych w kartę parkingową w ilości nie mniejszej niż 5% liczby stanowisk ustalonych na podstawie pkt 4 lit. b,
 - w przypadku, gdy w wyniku obliczeń należy zapewnić jedno stanowisko do parkowania dla samochodów, obowiązek zapewnienia dodatkowo jednego miejsca przeznaczonego na parkowanie pojazdu zaopatrzonego w kartę parkingową.

Rozdział 9.

Zasady modernizacji, rozbudowy i budowy systemów infrastruktury technicznej i gospodarowania odpadami

§ 12. W zakresie modernizacji, rozbudowy i budowy systemów infrastruktury technicznej ustala się:

- 1) utrzymanie istniejących urządzeń i obiektów infrastruktury technicznej z możliwością ich rozbudowy, przebudowy i modernizacji w sposób niekolidujący z innymi ustaleniami planu i przepisami odrębnymi;

- 2) pod budowę nowych i rozbudowę istniejących sieci i urządzeń infrastruktury technicznej przeznacza się tereny dróg oznaczonych symbolami KDZ, KDD, pod warunkiem uwzględnienia obowiązujących przepisów odrębnych;
- 3) dopuszczenie realizacji sieci infrastruktury technicznej i urządzeń z nimi związanych na innych terenach niż wymienione w pkt. 2, o ile wynika to z braku technicznymi możliwości budowy sieci na tych terenach;
- 4) dopuszczenie na całym obszarze planu realizacji przyłączy infrastruktury technicznej do obiektów budowlanych;
- 5) nakaz zagospodarowanie terenu w sposób umożliwiający zapewnienie dostępu do sieci infrastruktury technicznej w celu prowadzenia robót budowlanych i remontów sieci;
- 6) dopuszczenie lokalizacji nowych obiektów budowlanych, przy zastosowaniu:
 - a) rozwiązań technicznych gwarantujących bezpieczne użytkowanie sieci oraz bezpieczną budowę i użytkowanie lokalizowanego obiektu,
 - b) ograniczeń obowiązujących w strefach na podstawie przepisów odrębnych,
 - c) przepisów i norm dotyczących budowy obiektów w sąsiedztwie linii elektroenergetycznych;
- 7) dla systemu wodociągów i zaopatrzenia w wodę:
 - a) zaopatrzenie obszaru planu w wodę do celów bytowych, gospodarczych i przeciwpożarowych z sieci zbiorczej zasilanej z ujęć wody położonych poza obszarem planu,
 - b) do czasu realizacji zbiorczej sieci wodociągowej dopuszczenie stosowania indywidualnych ujęć wody, pod warunkiem uwzględnienia obowiązujących w tym zakresie przepisów odrębnych,
 - c) nakaz zapewnienia zaopatrzenia terenów w wodę do celów przeciwpożarowych;
- 8) dla systemu kanalizacji sanitarnej i odprowadzania wód opadowych lub roztopowych:
 - a) odprowadzenie ścieków komunalnych do istniejącej kanalizacji sanitarnej odprowadzającej ścieki do oczyszczalni ścieków położonej poza obszarem planu,
 - b) do czasu realizacji zbiorczej sieci kanalizacyjnej dopuszczenie stosowania zbiorników bezodpływowych oraz innych instalacji dopuszczonych w przepisach odrębnych,
 - c) odprowadzanie wód opadowych lub roztopowych:
 - pochodzących z zanieczyszczonej powierzchni szczelnej, w tym z nawierzchni nieprzepuszczalnych parkingów do zbiorników retencyjnych, studni chłonnych i innych instalacji dopuszczonych w przepisach odrębnych oraz zbiorczej sieci kanalizacji deszczowej na zasadach zgodnych z przepisami odrębnymi,
 - pochodzących z nawierzchni nieprzepuszczalnych dróg do urządzeń służących zwiększeniu retencji, w szczególności poboczy retencyjnych, rowów infiltracyjnych, studni chłonnych i innych instalacji dopuszczonych w przepisach odrębnych, a także rowów przydrożnych i sieci kanalizacji deszczowej na zasadach zgodnych z przepisami odrębnymi,
 - pochodzących z pozostałych terenów zagospodarowanie wód opadowych lub roztopowych w granicach nieruchomości, do której inwestor posiada tytuł prawny, poprzez ich odprowadzanie do ziemi, z dopuszczeniem realizację zbiorników retencyjnych, niecek infiltracyjnych oraz innych form zagospodarowania wód opadowych lub roztopowych, na warunkach określonych w przepisach odrębnych;
- 9) dla systemu elektroenergetycznego:
 - a) zaopatrzenie obszaru planu w energię elektryczną poprzez rozbudowę istniejącej sieci elektroenergetycznej średniego lub niskiego napięcia, na warunkach określonych w obowiązujących w tym zakresie przepisach odrębnych,
 - b) dopuszczenie zastąpienia napowietrznych sieci elektroenergetycznych sieciami kablowymi, przy uwzględnieniu przepisów odrębnych, z zachowaniem ich działania do czasu realizacji sieci kablowych, za wyjątkiem napowietrznych linii elektroenergetycznych 15 kV, dla których należy stosować ustalenia określone w § 10,

- c) dopuszczenie realizacji nowych sieci elektroenergetycznych średniego lub niskiego napięcia wyłącznie jako kablowe oraz stacji transformatorowych jako wewnętrznych,
 - d) dopuszczenie realizacji instalacji wytwarzających energię z odnawialnych źródeł energii (OZE), z wyłączeniem instalacji wykorzystujących siłę wiatru oraz instalacji o mocy powyżej 500 kW;
- 10) dla systemu gazowego:
- a) zaopatrzenie obszaru planu w gaz ziemny do celów gospodarczych i grzewczych poprzez budowę i rozbudowę sieci średniego i niskiego ciśnienia, na warunkach określonych w obowiązujących w tym zakresie przepisach odrębnych,
 - b) przy realizacji nowych sieci gazowych nakaz zachowania obowiązujących warunków technicznych określonych w przepisach odrębnych, w tym w zakresie lokalizacji urządzeń gazowych na działce budowlanej;
- 11) dla systemu ciepłowniczego zaopatrzenie w ciepło w oparciu o indywidualne źródła ciepła, z dopuszczeniem ogrzewania budynków i pomieszczeń z sieci gazowej, zbiorników podziemnych na gaz oraz urządzeń określonych w pkt. 9 lit. d;
- 12) dla systemu usuwania i unieszkodliwiania odpadów - nakaz uwzględnienia obowiązujących zasad określonych w przepisach odrębnych;
- 13) dla systemu telekomunikacji - zaopatrzenie obszaru planu z istniejącej i projektowanej sieci, z uwzględnieniem zasad określonych w obowiązujących w tym zakresie przepisach odrębnych.

Rozdział 10.

Sposoby i terminy tymczasowego zagospodarowania, urządzania i użytkowania terenów

§ 13. W zakresie ustaleń dotyczących sposobu i terminu tymczasowego zagospodarowania, urządzania i użytkowania terenów ustala się dopuszczenie lokalizacji na terenie oznaczonym symbolem UZ-UE-UK obiektów tymczasowych związanych z organizacją wydarzeń sportowo – rekreacyjnych, imprez okolicznościowych i sezonowych, w tym obiektów administracyjno - technicznych, handlowo - usługowych, higieniczno – sanitarnych, gastronomicznych oraz pawilonów sprzedaży ulicznej i wystawowych, przekryć namiotowych i obiektów kontenerowych, nie dłużej jednak niż na okres 120 dni.

Rozdział 11.

Granice terenów rozmieszczenia inwestycji celu publicznego o znaczeniu lokalnym

§ 14. 1. Wyznacza się tereny dróg publicznych oznaczone symbolami: KDZ i KDD jako tereny do realizacji celów publicznych związanych z budową, utrzymaniem oraz wykonywaniem robót budowlanych dotyczących tych dróg, obiektów i urządzeń transportu publicznego, a także łączności publicznej i sygnalizacji oraz z budową i utrzymywaniem publicznych urządzeń służących do zaopatrzenia ludności w wodę oraz gromadzenia, przesyłania, oczyszczania i odprowadzania ścieków.

2. Wyznacza się teren oznaczonym symbolem UZ-UE-UK do realizację celów publicznych związanych z budową i utrzymywaniem szkół publicznych, państwowych lub samorządowych instytucji kultury w rozumieniu przepisów o organizowaniu i prowadzeniu działalności kulturalnej, a także publicznych obiektów ochrony zdrowia, przedszkoli, domów opieki społecznej, placówek opiekuńczo-wychowawczych.

Rozdział 12.

Ustalenia szczegółowe. Parametry i wskaźniki kształtowania zabudowy oraz zagospodarowania terenu, w tym gabaryty obiektów

§ 15. Dla terenu oznaczonego na rysunku planu symbolem 1UZ-UE-UK, ustala się:

- 1) przeznaczenie: teren usług zdrowia i pomocy społecznej lub usług edukacji lub usług kultury i rozrywki;
- 2) warunki zagospodarowania terenów oraz ograniczenia w ich użytkowaniu: dopuszczenie realizacji budynków gospodarczych i garaży;
- 3) wskaźniki kształtowania zabudowy i zagospodarowania terenów:
 - a) maksymalna wysokość zabudowy:
 - budynków usługowych – 9,5 m,

- budynków gospodarczych i garaży – 6 m,
- pozostałych obiektów budowlanych – 9,5 m,
- b) forma dachów - dachy dwuspadowe i wielospadowe o nachyleniu połaci 0° - 45° w stosunku do płaszczyzny poziomej,
- c) maksymalna nadziemna intensywność zabudowy – 0,8,
- d) maksymalna intensywność zabudowy – 0,8,
- e) minimalna nadziemna intensywność zabudowy – 0,0,
- f) maksymalny udział powierzchni zabudowy - 45% powierzchni działki budowlanej,
- g) minimalny udział powierzchni biologicznie czynnej - 45% powierzchni działki budowlanej,
- h) minimalna powierzchnia nowo wydzielanej działki budowlanej - 1000 m²,
- i) minimalna powierzchnia nowo wydzielonej działki budowlanej wskazana w lit. h nie dotyczy podziałów działek na cele infrastruktury technicznej i dojazdów niewydzielonych oraz w przypadku gdy działka została pomniejszona wskutek wydzielenia gruntu pod drogi oznaczone na rysunku planu.

§ 16. Dla terenów oznaczonych na rysunku planu symbolami **1KDZ, 2KDZ**, ustala się:

- 1) przeznaczenie – tereny dróg zbiorczych;
- 2) warunki zagospodarowania terenów oraz ograniczenia w ich użytkowaniu:
 - a) dopuszczenie realizacji urządzeń niezbędnych dla bezpieczeństwa ruchu drogowego, w tym znaków drogowych, oświetlenia, chodników, wiat przystankowych lub innych urządzeń służących do obsługi podróżnych oraz obiektów określonych w § 6 pkt 1, pod warunkiem zachowania obowiązujących w tym zakresie przepisów odrębnych,
 - b) szerokość dróg w liniach rozgraniczających:
 - 1KDZ - nieregularna od 21,5 m do 24 m, zgodnie z wymiarami podanymi na rysunku planu,
 - 2KDZ – nieregularna od 15 m do 26 m, zgodnie z wymiarami podanymi na rysunku planu.

§ 17. Dla terenu oznaczonego na rysunku planu symbolem **1KDD**, ustala się:

- 1) przeznaczenie – teren drogi dojazdowej;
- 2) warunki zagospodarowania terenów oraz ograniczenia w ich użytkowaniu:
 - a) dopuszczenie realizacji urządzeń niezbędnych dla bezpieczeństwa ruchu drogowego, w tym znaków drogowych, oświetlenia, chodników, wiat przystankowych lub innych urządzeń służących do obsługi podróżnych oraz obiektów określonych w § 6 pkt 1, pod warunkiem zachowania obowiązujących w tym zakresie przepisów odrębnych,
 - b) szerokość drogi w liniach rozgraniczających - nieregularna od 7 m do 39 m, zgodnie z wymiarami podanymi na rysunku planu.

Rozdział 13.

Stawki procentowe, na podstawie których ustala się opłatę, o której mowa w art.36 ust. 4 ustawy o planowaniu i zagospodarowaniu przestrzennym

§ 18. Stawkę procentową, służącą naliczaniu opłaty z tytułu wzrostu wartości nieruchomości w związku z uchwaleniem planu, ustala się w wysokości 1% dla wszystkich terenów objętych planem.

Rozdział 14.

Ustalenia końcowe

§ 19. Wykonanie uchwały powierza się Burmistrzowi Supraśla.

§ 20. Uchwała wchodzi w życie po upływie 14 dni od dnia jej publikacji w Dzienniku Urzędowym Województwa Podlaskiego.


**Przewodnicząca Rady
Miejskiej**

*Sylwia
Małgorzata Ostaszewska-
Abramowicz*



RYСУNEK PLANU
ZAŁĄCZNIK NR 1 DO UCHWAŁY NR XXIII/196/2026
RADY MIEJSKIEJ W SUPRAŚLU Z DNIA 18 MAJA 2026 R.
SKALA 1:1000

układ współrzędnych - PL-2000 strefa 8,
podkład mapowy - kopia wektorowej mapy zasadniczej
pozyskana z powiatowego zasobu geodezyjnego
i kartograficznego Starostwa Powiatowego w Białymstoku

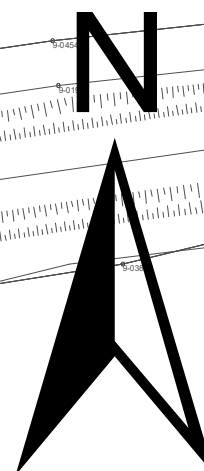

 granice planu
 linie rozgraniczające tereny o różnym przeznaczeniu lub różnych zasadach zagospodarowania
 nieprzekraczalne linie zabudowy
 10 wymiarowanie rysunku planu (w metrach)

UZ-UE-UK – teren usług zdrowia i pomocy społecznej lub usług edukacji lub usług kultury i rozrywki


KDZ - tereny dróg zbiorczych

KDD – teren drogi dojazdowej

..... napowietrzne linie elektroenergetyczne 15 kV
do zastąpienia sieciami kablowymi

 strefa ograniczeń sytuowania zabudowy od granicy lasu

 granice Obszaru Natura 2000 PLB200003 „Puszcza Knyszyńska”
 granice Obszaru Natura 2000 PLH200006 „Ostoja Knyszyńska”
 granice strefy ochrony pośredniej komunalnych ujęć wód
 podziemnych i powierzchniowych dla Białegostoku
 w Jurówcach i Wasilkowie

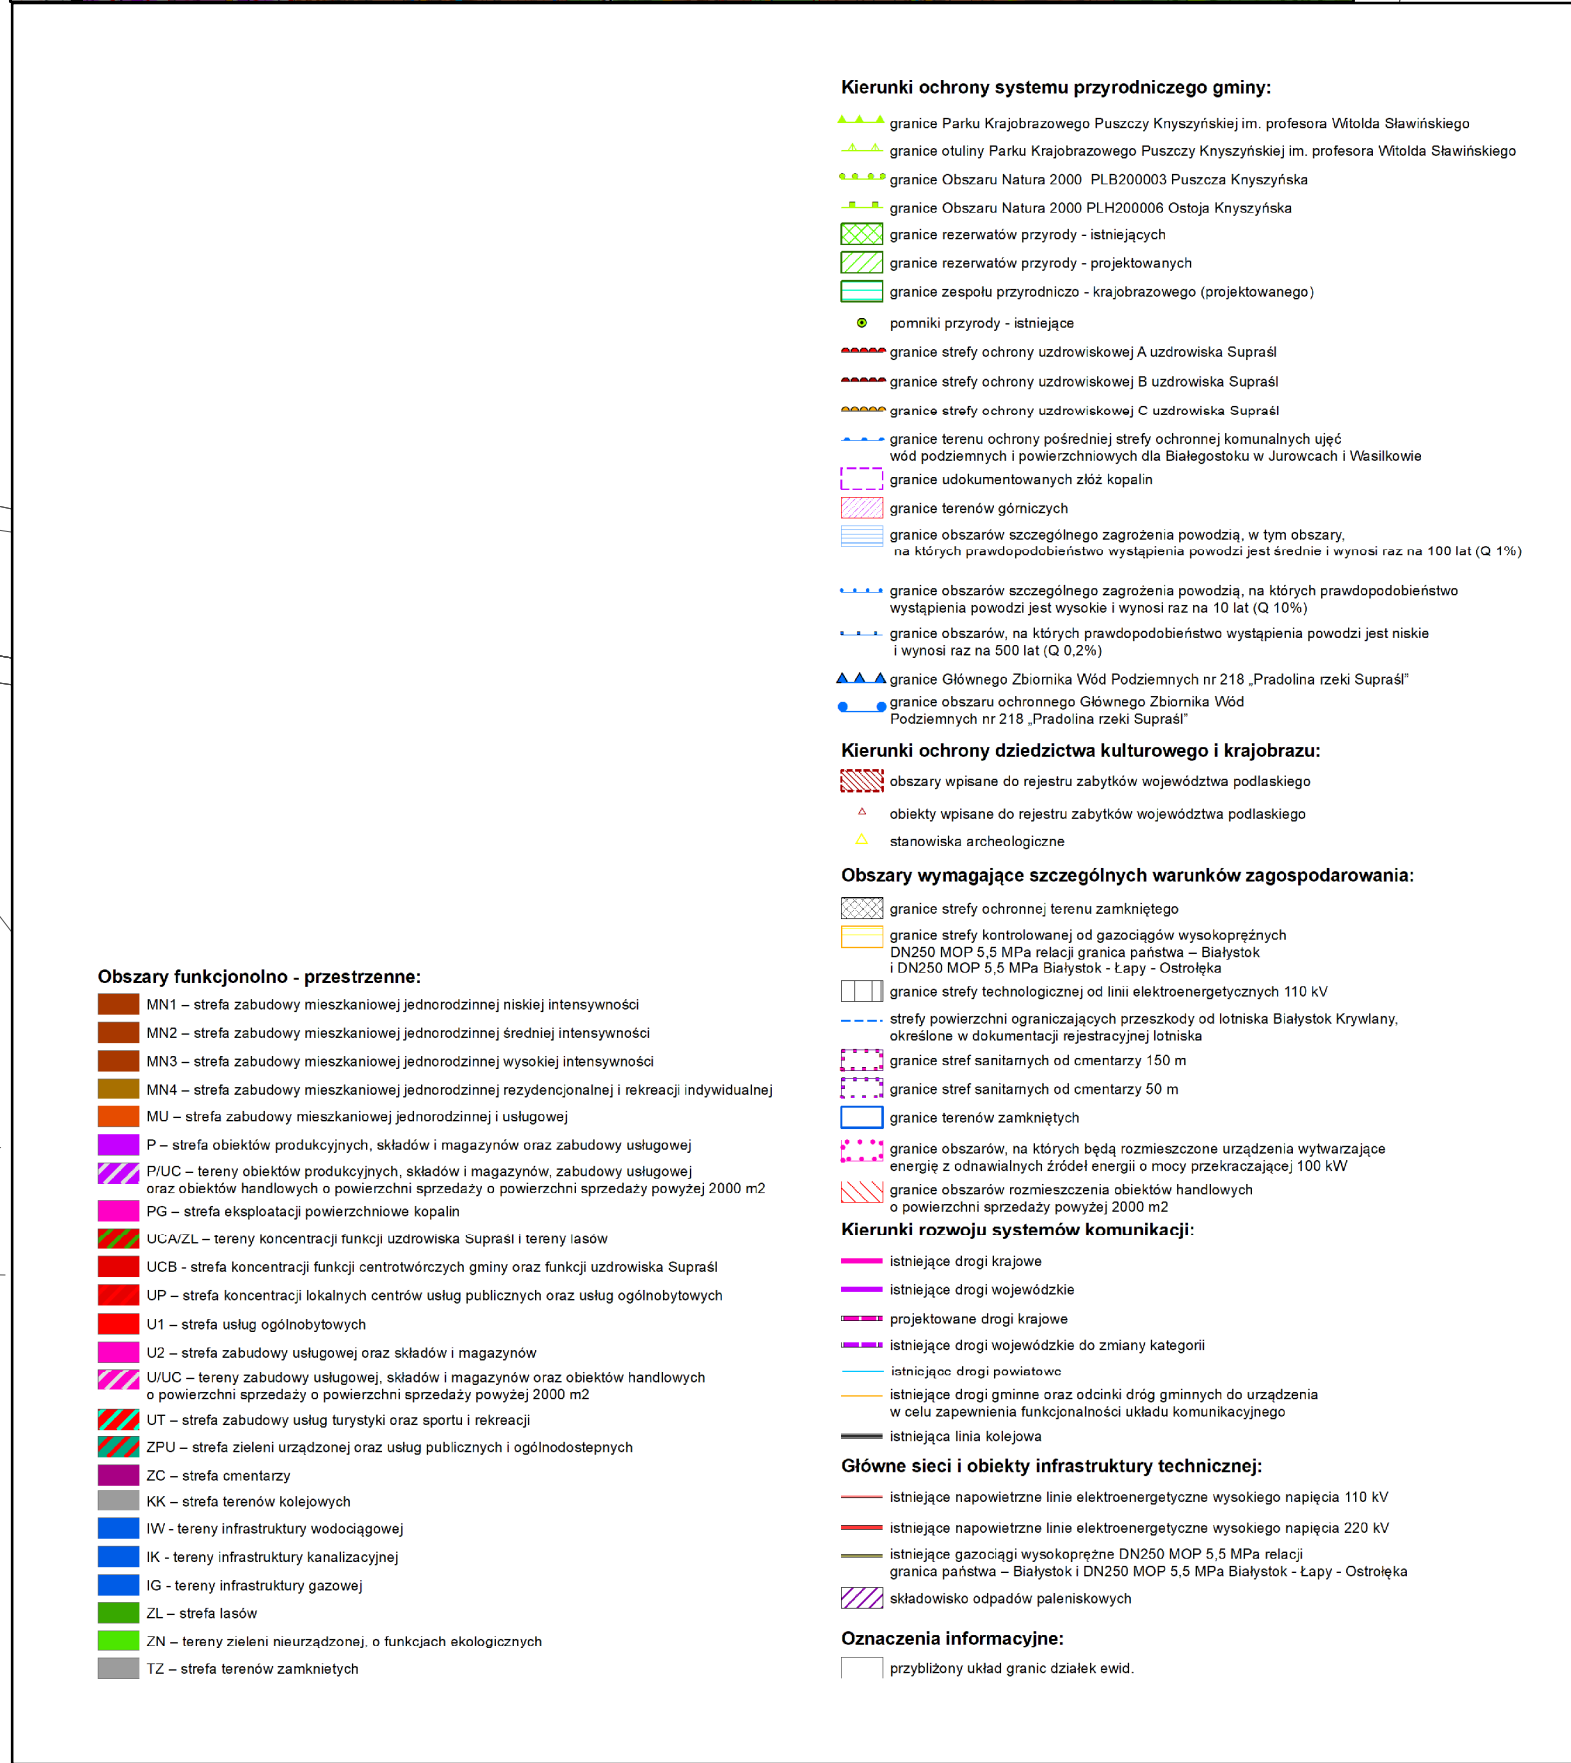

Załącznik nr 2 do uchwały nr XXIII/196/2026

Rady Miejskiej w Supraślu

z dnia 18 maja 2026 r.

Rozstrzygnięcie o sposobie realizacji zapisanych w planie inwestycji z zakresu infrastruktury technicznej, które należą do zadań własnych gminy, oraz zasadach ich finansowania, zgodnie z przepisami o finansach publicznych

§ 1. Zgodnie z art. 20 ust. 1 ustawy z dnia 27 marca 2003 r. o planowaniu i zagospodarowaniu przestrzennym (Dz. U. z 2024 r. poz. 1130, ze zmianami), Rada Miejska w Supraślu postanawia, co następuje:

- 1) na obszarze objętym **miejscowym planem zagospodarowania przestrzennego części gminy Supraśl w rejonie działki nr ewid. 2072, obręb Ogrodniczki**, przewiduje się następujące inwestycje z zakresu komunikacji i infrastruktury technicznej, które należą do zadań własnych gminy:
 - a) przebudowę i budowę dróg publicznych, oznaczonych symbolami KDD i KDZ,
 - b) przebudowę sieci i urządzeń infrastruktury technicznej, znajdującej się w terenach oznaczonych symbolami KDD, KDZ i UZ-UE-UK;
- 2) nie określa się harmonogramu realizacji wymienionych inwestycji;
- 3) inwestycje o których mowa w pkt. 1 będą finansowane z budżetu Gminy Supraśl, a także ze środków zewnętrznych, zgodnie z obowiązującymi w tym zakresie przepisami odrębnymi.

Załącznik Nr 3 do uchwały Nr XXIII/196/2026

Rady Miejskiej w Supraślu

z dnia 18 maja 2026 r.

Zalacznik3.gml

Dane przestrzenne, o których mowa w art. 67a ust. 3 i 5 ustawy z dnia 27 marca 2003 r. o planowaniu i zagospodarowaniu przestrzennym (j.t. Dz.U. z 2026 r. poz. 538) ujawnione zostaną po kliknięciu w ikonę