



DZIENNIK URZĘDOWY

WOJEWÓDZTWA PODLASKIEGO

Białystok, dnia 7 października 2020 r.

Poz. 4153

UCHWAŁA NR XXIX/258/20 RADY MIEJSKIEJ W WASILKOWIE

z dnia 24 września 2020 r.

w sprawie zmiany miejscowego planu zagospodarowania przestrzennego części gruntów gminy Wasilków przeznaczonych pod powierzchnią eksploatację kruszywa w Studziankach

Na podstawie art. 18 ust. 2 pkt 5 ustawy z dnia 8 marca 1990 r. o samorządzie gminnym (Dz.U. z 2020 r. poz. 713, 1379) i art. 20 ust. 1 ustawy z dnia 27 marca 2003 r. o planowaniu i zagospodarowaniu przestrzennym (Dz.U. z 2020 r. poz. 293, 471, 782, 1086, 1378) uchwała się, co następuje:

§ 1. Stwierdza się, że zmiana miejscowego planu zagospodarowania przestrzennego części gruntów gminy Wasilków przeznaczonych pod powierzchnią eksploatację kruszywa naturalnego w Studziankach nie narusza ustaleń „Studium uwarunkowań i kierunków zagospodarowania przestrzennego gminy Wasilków”, uchwalonego uchwałą Nr XXXIX/229/06 Rady Miejskiej w Wasilkowie z dnia 27 kwietnia 2006 r., zmienionego uchwałami Rady Miejskiej w Wasilkowie Nr XXXIV/183/09 z dnia 3 sierpnia 2009 r., Nr XLIII/230/10 z dnia 25 marca 2010 r., Nr LIV/386/14 z dnia 24 września 2014 r., Nr XXVII/185/16 z dnia 27 października 2016 r. oraz Nr XXXIX/343/17 z dnia 21 grudnia 2017 r.

§ 2. 1. W uchwale Nr IX/66/03 Rady Miejskiej w Wasilkowie z dnia 26 czerwca 2003 r. w sprawie miejscowego planu zagospodarowania przestrzennego części gruntów gminy Wasilków przeznaczonych pod powierzchnią eksploatację kruszywa naturalnego w Studziankach wprowadza się następujące zmiany:

1) § 2 ust. 6 otrzymuje brzmienie:

"6. Wprowadza się rolny kierunek rekultywacji terenu poeksploatacyjnego.";

2) § 5 ust. 2 otrzymuje brzmienie:

"2. Zrekultywowania terenu w kierunku przywrócenia rolniczego użytkowania."

3) rysunek planu stanowiący załącznik do ww. uchwały otrzymuje brzmienie zgodnie z załącznikiem Nr 1 do niniejszej uchwały.

2. Ponadto załącznikami do niniejszej uchwały są:

1) załącznik Nr 2 – zawierający rozstrzygnięcie o sposobie rozpatrzenia uwag wniesionych do projektu zmiany planu;

2) załącznik Nr 3 – określający sposób realizacji, zapisanych w zmianie planu, inwestycji z zakresu infrastruktury technicznej, które należą do zadań własnych gminy oraz zasady ich finansowania.

§ 3. Wykonanie uchwały powierza się Burmistrzowi Wasilkowa.

§ 4. Uchwała wchodzi w życie po upływie 14 dni od dnia ogłoszenia w Dzienniku Urzędowym Województwa Podlaskiego.

Przewodniczący Rady Miejskiej
Jarosław Aleksander Zalejski


Załącznik Nr 1 do uchwały Nr XXIX/258/20

Rady Miejskiej w Wasilkowie

z dnia 24 września 2020 r.




**RYSUNEK PLANU
ZAŁĄCZNIK DO UCHWAŁY NR
RADY MIEJSKIEJ W WASILKOWIE
SKALA 1:2000**

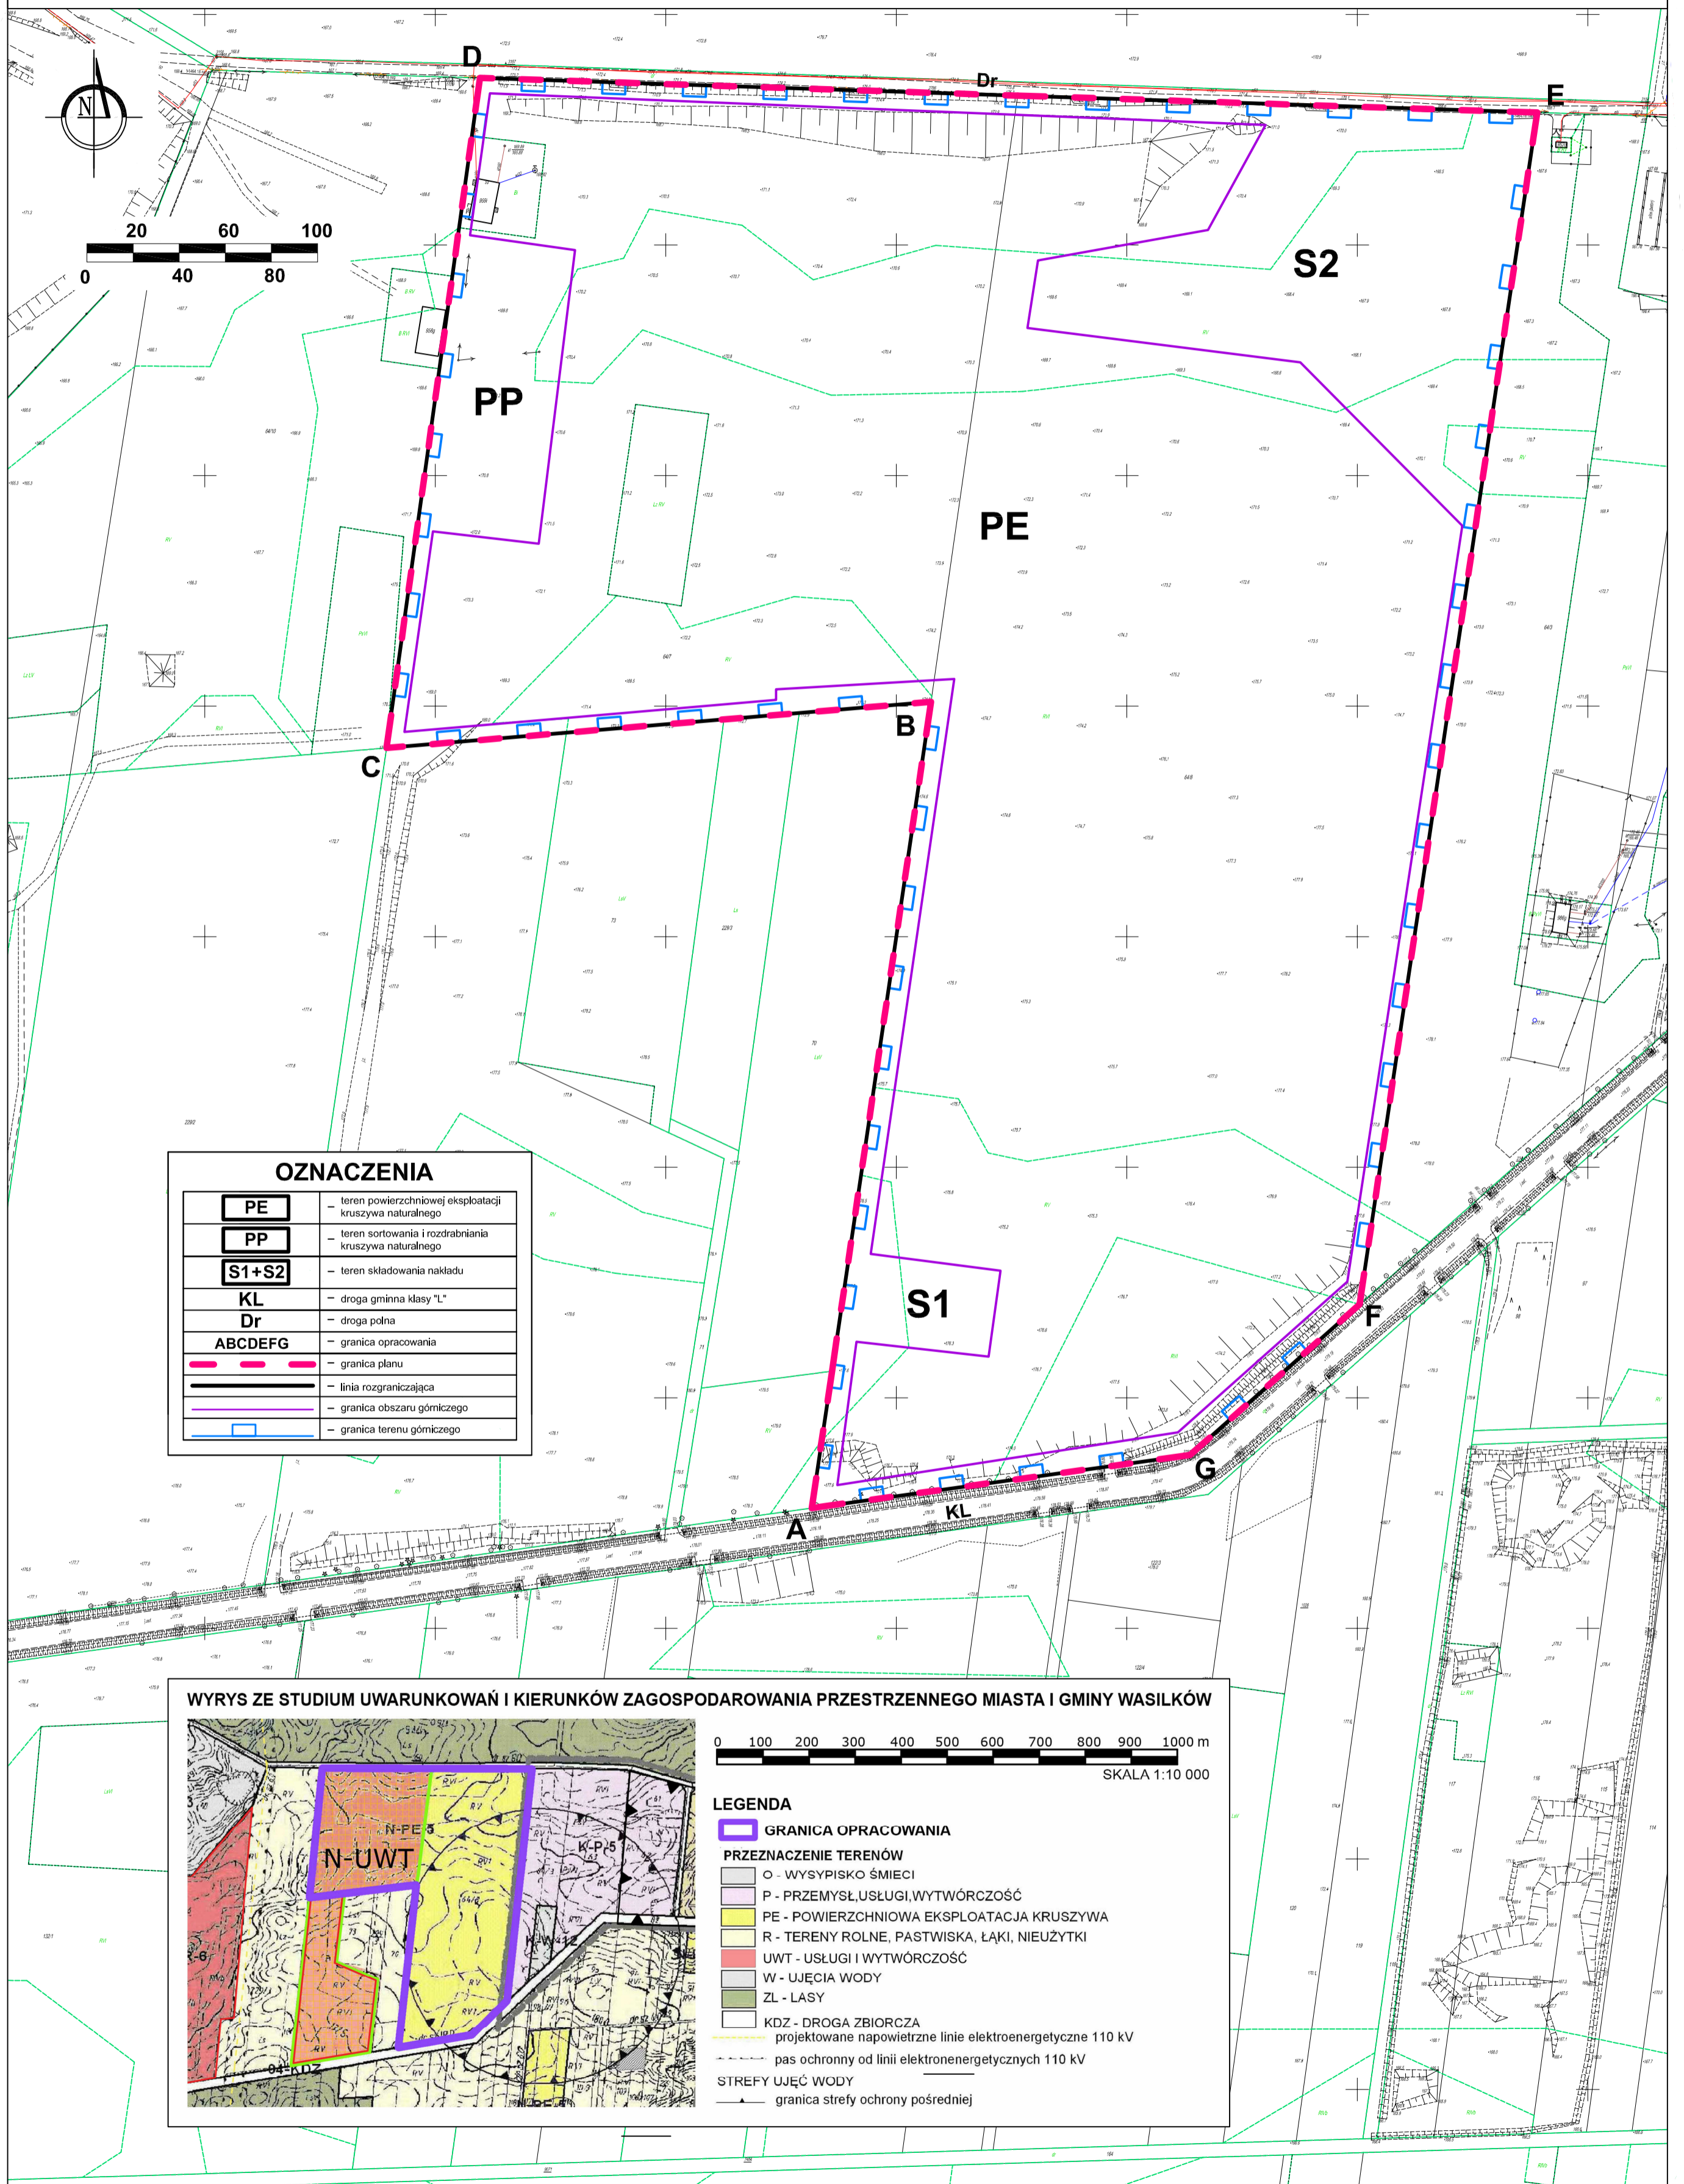

OZNACZENIA

PE	- teren powierzchniowej eksploatacji kruszywa naturalnego
PP	- teren sortowania i rozdrabniania kruszywa naturalnego
S1+S2	- teren składowania nakładu
KL	- droga gminna klasy "L"
Dr	- droga polna
ABCDEFG	- granica opracowania
	- granica planu
	- linia rozgraniczająca
	- granica obszaru górniczego
	- granica terenu górniczego

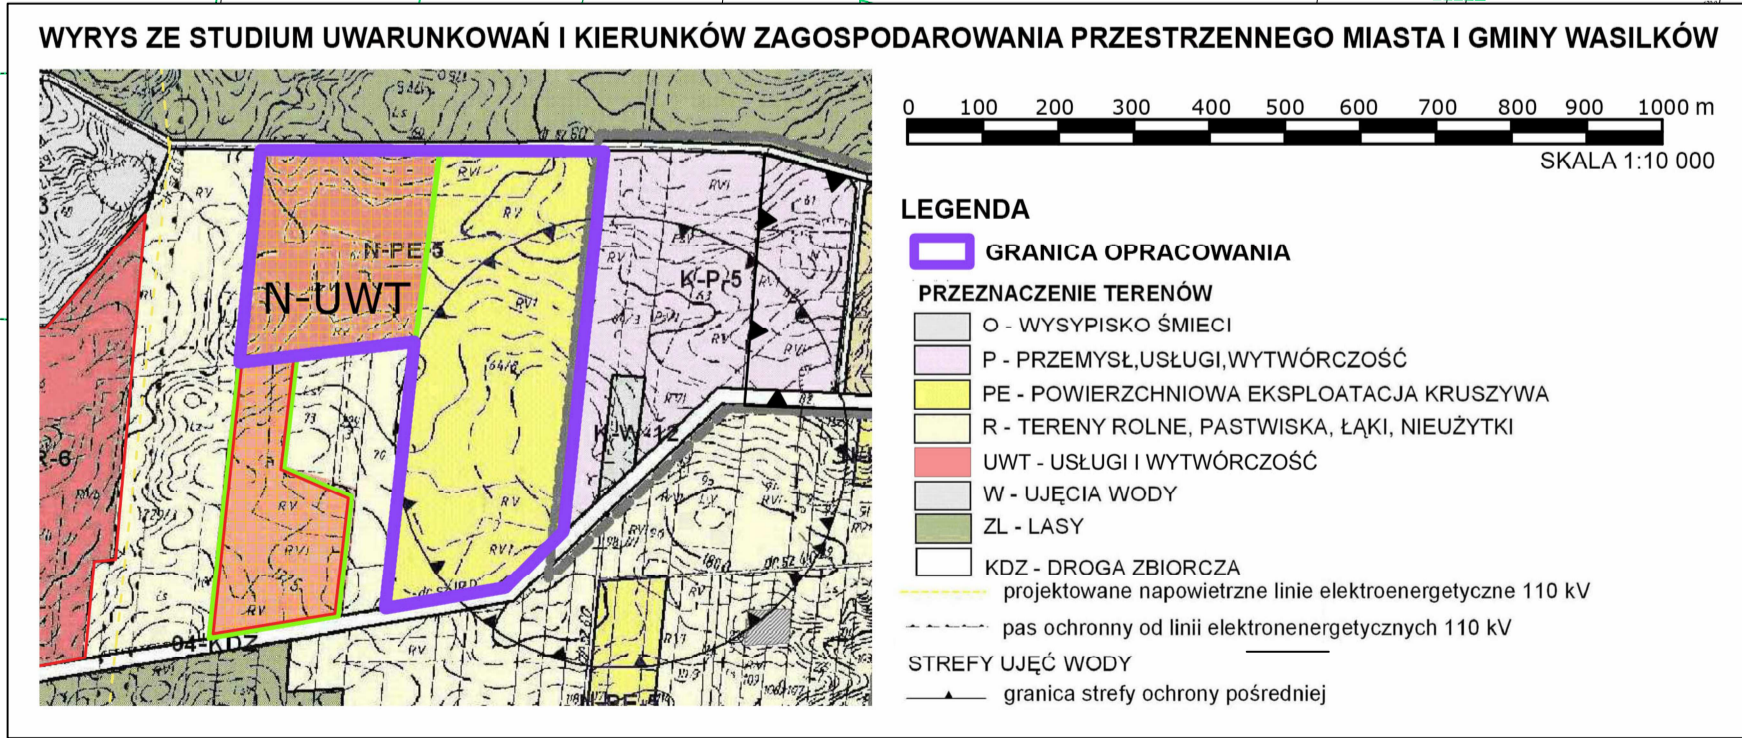

Załącznik Nr 2 do uchwały Nr XXIX/258/20
Rady Miejskiej w Wasilkowie
z dnia 24 września 2020 r.

Na podstawie art. 20 ust. 1 ustawy z dnia 27 marca 2003 r. o planowaniu i zagospodarowaniu przestrzennym (t.j. Dz.U. z 2020 r., poz. 293 z późn. zm.) Rada Miejska w Wasilkowie rozstrzyga, co następuje: do zmiany miejscowego planu zagospodarowania przestrzennego części gruntów gminy Wasilków przeznaczonych pod powierzchnią eksploatację kruszywa naturalnego w Studziankach, wyłożonego do publicznego wglądu w dniach od 7 sierpnia 2020 r. do 29 sierpnia 2020 r. nie wniesiono uwag.

Załącznik Nr 3 do uchwały Nr XXIX/258/20
Rady Miejskiej w Wasilkowie
z dnia 24 września 2020 r.

Na podstawie art. 20 ust. 1 ustawy z dnia 27 marca 2003 r. o planowaniu i zagospodarowaniu przestrzennym (t.j. Dz.U. z 2020 r. poz. 293 z późn. zm.) stwierdza się, że na terenie objętym zmianą planu nie przewiduje się realizacji inwestycji z zakresu infrastruktury technicznej należących do zadań własnych Gminy Wasilków.