



DZIENNIK URZĘDOWY

WOJEWÓDZTWA PODLASKIEGO

Białystok, dnia 19 kwietnia 2012 r.

Poz. 1229

UCHWAŁA NR XXI/172/12 RADY MIEJSKIEJ W WASILKOWIE

z dnia 29 marca 2012 r.

w sprawie zaliczenia ulic i dróg na terenie miejscowości Studzianki gm. Wasilków do kategorii dróg gminnych

Na podstawie art. 18 ust. 2 pkt 15 ustawy z dnia 8 marca 1990 r. o samorządzie gminnym (Dz. U. z 2001 r. Nr 142, poz. 1591 ze zm.; z 2002 r. Nr 23, poz. 220, Nr 62, poz. 558, Nr 113, poz. 984, Nr 153, poz. 1271 i Nr 214, poz. 1806; z 2003 r. Nr 80, poz. 717 i Nr 162, poz. 1568; z 2004 r. Nr 102, poz. 1055, Nr 116, poz. 1203 i Nr 167, poz. 1759; z 2005 r. Nr 172, poz. 1441 i Nr 175, poz. 1457; z 2006 r. Nr 17, poz. 128 i Nr 181, poz. 1337; z 2007 r. Nr 48, poz. 327, Nr 138, poz. 974 i Nr 173, poz. 1218; z 2008 r. Nr 180, poz. 1111 i Nr 223, poz. 1458; z 2009 r. Nr 52, poz. 420 i Nr 157, poz. 1241; z 2010 r. Nr 28, poz. 142 i poz. 146, Nr 106, poz. 675 i Nr 40, poz. 230; z 2011 r. Nr 21, poz. 113, Nr 117, poz. 679, Nr 134, poz. 777, Nr 149, poz. 887, Nr 217, poz. 1281) oraz art. 7 ust. 1, ust. 2 i ust. 3 ustawy z dnia 21 marca 1985 r. o drogach publicznych (Dz. U. z 2007 r. Nr 19, poz. 115 ze zm.; Nr 23, poz. 136 i Nr 192, poz. 1381; z 2008 r. Nr 54, poz. 326, Nr 218 i Nr 227, poz. 1505; z 2009 r. Nr 19, poz. 100 i poz. 101, Nr 86, poz. 720 i Nr 168, poz. 1323; z 2010 r. Nr 106, poz. 675, Nr 152, poz. 1018 i Nr 225, poz. 1466; z 2011 r. Nr 5, poz. 13, Nr 159, poz. 945, Nr 222, poz. 1321), po zaopiniowaniu przez Zarząd Powiatu w Białymstoku uchwała się, co następuje:

§ 1. Zalicza się do kategorii dróg gminnych ulice i drogi na terenie miejscowości Studzianki gm. Wasilków wymienione w wykazie dróg gminnych stanowiącym załącznik Nr 1 do niniejszej uchwały.

§ 2. Lokalizację i przebieg ulic oraz dróg wymienionych w § 1 oznaczono na mapach stanowiących załączniki od Nr 2 do Nr 5 do niniejszej uchwały.

§ 3. Wykonanie uchwały powierza się Burmistrzowi Wasilkowa.

§ 4. Uchwała podlega ogłoszeniu w Dzienniku Urzędowym Województwa Podlaskiego i wchodzi w życie po upływie 14 dni od dnia ogłoszenia.

Przewodniczący Rady Miejskiej
Jarosław Aleksander Zalejski

Załącznik Nr 1 do uchwały Nr XXI/172/12


Rady Miejskiej w Wasilkowie

z dnia 29 marca 2012 r.

Wykaz ulic i dróg na terenie miejscowości Studzianki gm. Wasilków podlegających zaliczeniu do kategorii dróg gminnych

Lp.	Nazwa drogi	Nr geodezyjny działki	Uwagi
1	Ulica Spółdzielcza	29/1, 45	Nr 105410B od ul. Lipowej do drogi Nr 105414B (Horodnianka - Studzianki)
2	Ulica Lipowa	1045	Nr 105402B od ul. Wasilkowskiej do ul. Akacyjowej
3	Ulica Sokólska	6/1	Nr 105409B od ul. Wasilkowskiej do ul. Akacyjowej
4	Ulica Nowa	1087 (część)	Nr 105405B od ul. Wasilkowskiej do ul. Akacyjowej
5	Ulica Gajna	1167	Nr 105399B od ul. Wasilkowskiej do ul. Polnej
6	Ulica Dworna	1197, 459 (część)	Nr 105398B od ul. Supraślskiej do ul. Stawowej
7	Ulica Polna	460	od ul. Wasilkowskiej do ul. Dwornej
8	Droga łącząca ul. Podleśną z drogą Horodnianka-Studzianki	242	od ul. Podleśnej do drogi Nr 105414B (Horodnianka - Studzianki)
9	Ulica 3-ego Maja	314 (część)	Nr 105397B od ul. Dwornej do ul. Łąkowej
10	Ulica Stawowa	333	od ul. Dwornej do ul. Warszawskiej
11	Ulica Łąkowa	1219, 314 (część)	Nr 105404B od ul. Supraślskiej do ul. Stawowej
12	Ulica Polonijna	238 (część), 1120, 664 (część)	Nr 105408B od ul. Podleśnej do ul. Krótkiej
13	Ulica Zielona	664 (część)	Nr 105413B od ul. Supraślskiej do ul. Polonijnej
14	Ulica Krótka	702	Nr 105400B od ul. Supraślskiej do ul. Polonijnej
15	Ulica Warszawska	1260, 423/1 (część)	Nr 105411B od ul. Supraślskiej do ul. Stawowej
16	Ulica Wesoła	1281, 423/1 (część)	Nr 105412B od ul. Warszawskiej do ul. Plażowej
17	Ulica Plażowa	842/1 (część)	Nr 105406B

Załącznik Nr 2 do uchwały Nr XXI/172/12
Rady Miejskiej w Wasilkowie
z dnia 29 marca 2012 r.

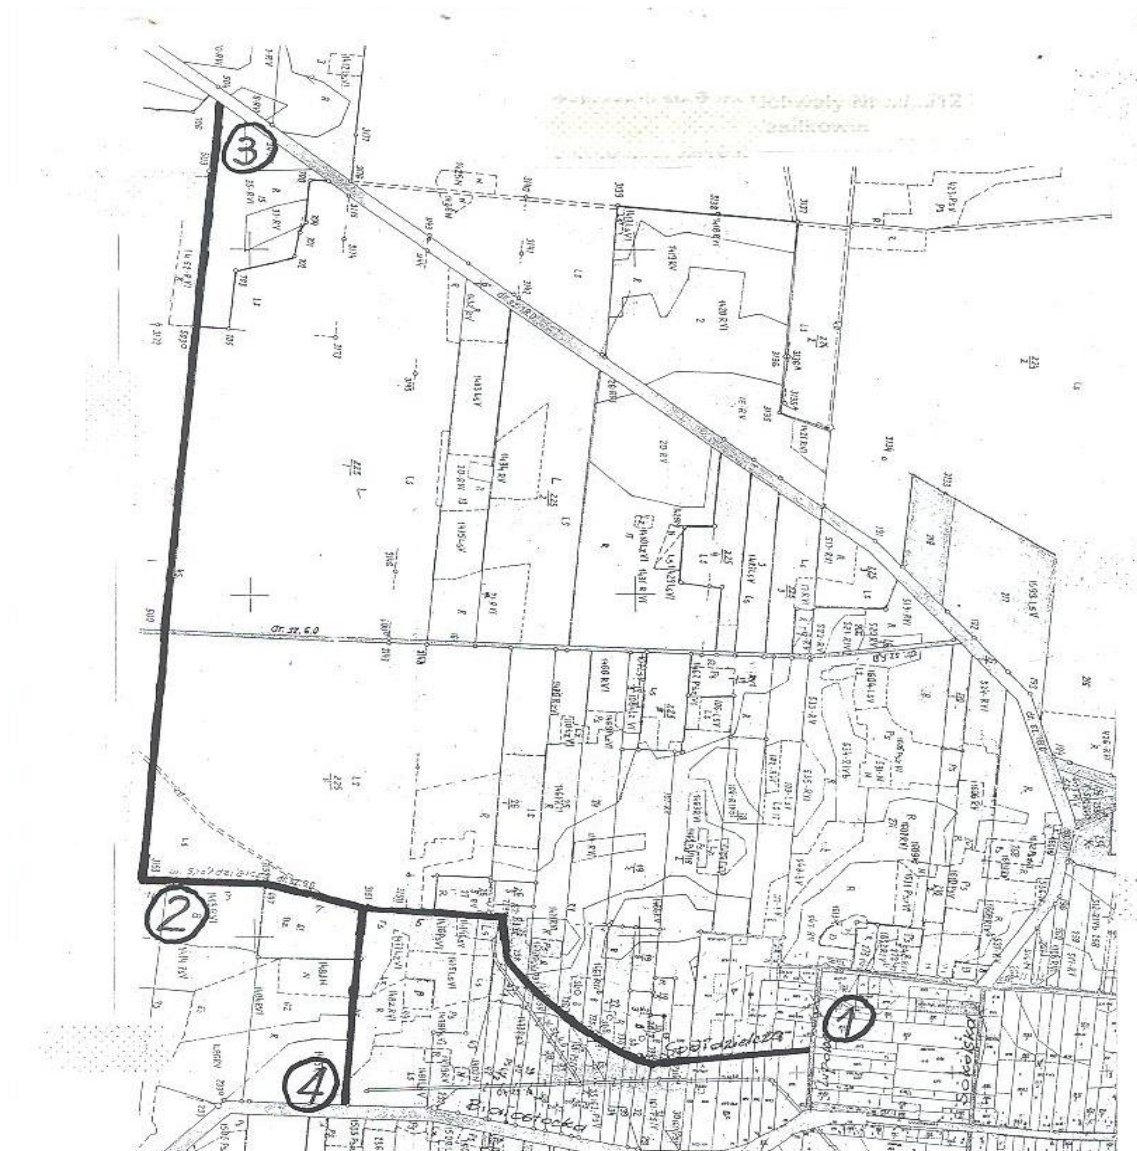

LEGENDA:

1-2-3-4 Ulica Spółdzielcza

STUDZIANKI


skala 1 : 10 000

Załącznik Nr 3 do uchwały Nr XXI/172/12
Rady Miejskiej w Wasilkowie
z dnia 29 marca 2012 r.


LEGENDA:

- 1-2 ulica Lipowa
- 3-4 ulica Sokółska
- 5-6 ulica Nowa
- 7-8 ulica Gajna
- 9-10 ulica Dworna
- 11-12 ulica Polna

STUDZIANKI
skala 1 : 10 000

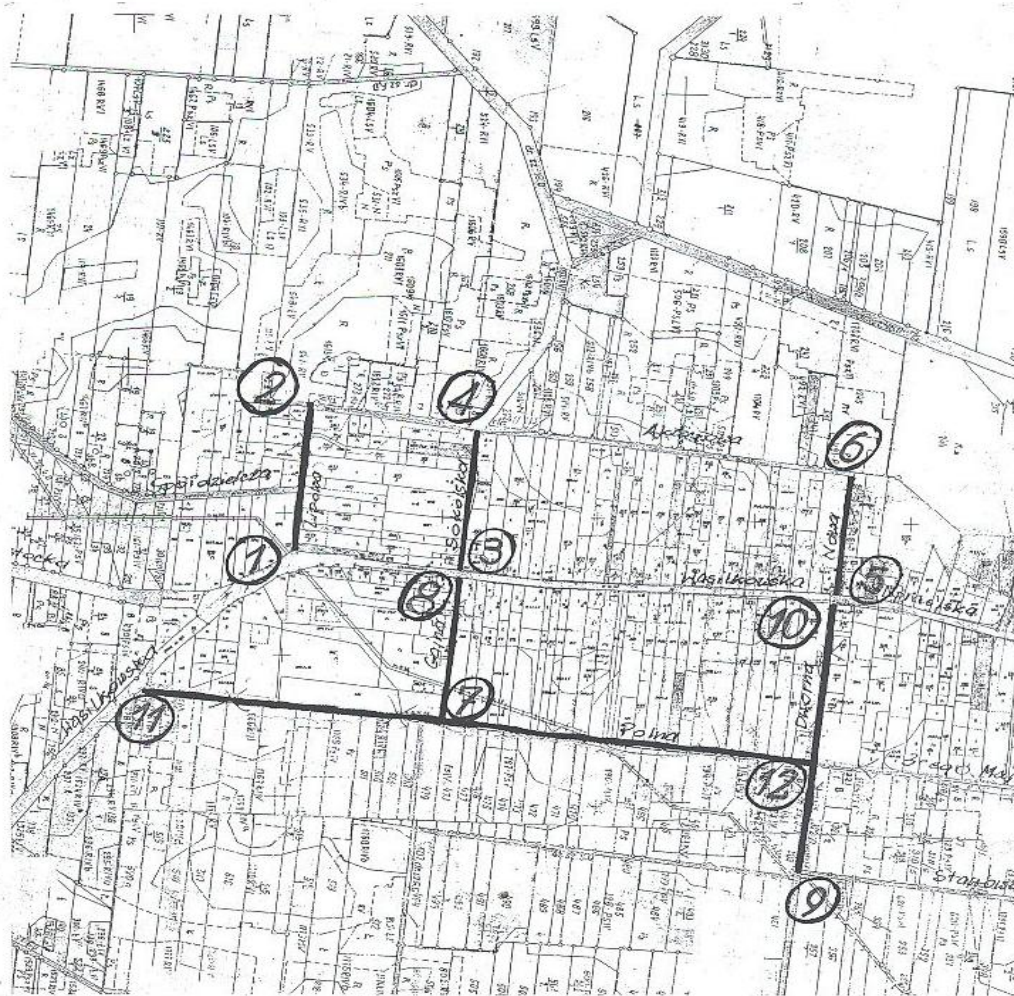

Załącznik Nr 4 do uchwały Nr XXI/172/12
Rady Miejskiej w Wasilkowie
z dnia 29 marca 2012 r.

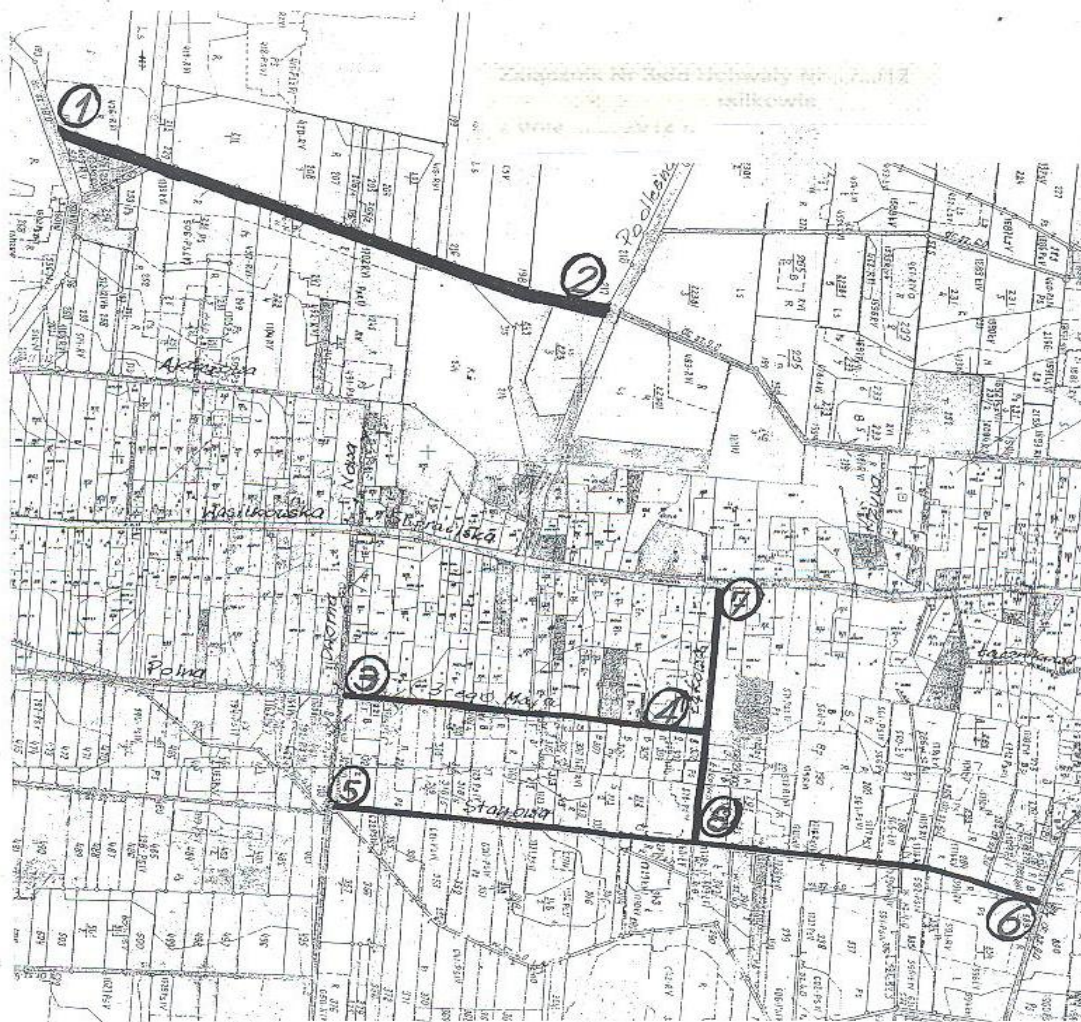

LEGENDA:

- 1-2 droga łącząca ul. Podleśną z drogą Horodnianska-Studzianki
- 3-4 ulica 3-go Maja
- 5-6 ulica Stawowa
- 7-8 ulica Łkowa

STUDZIANKI
skala 1 : 10 000

Załącznik Nr 5 do uchwały Nr XXI/172/12
Rady Miejskiej w Wasilkowie
z dnia 29 marca 2012 r.

LEGENDA:

1-2 ulica Polonijna

3-4 ulica Zielona

5-6 ulica Krótka

7-8 ulica Warszawska

9-10 ulica Wesola

11-12 ulica Plażowa

STUDZIANKI

skala 1 : 10 000

