



DZIENNIK URZĘDOWY

WOJEWÓDZTWA PODLASKIEGO

Białystok, dnia 18 października 2012 r.

Poz. 3007

UCHWAŁA NR XXI/146/12 RADY MIEJSKIEJ W CZYŻEWIE

z dnia 26 września 2012 r.

w sprawie zaliczenia dróg wewnętrznych do kategorii dróg gminnych

Na podstawie art. 18 ust. 2 pkt 15 ustawy z dnia 8 marca 1990 r. o samorządzie gminnym (Dz. U. z 2001 r. Nr 142, poz. 1591 z późn. zm.¹⁾) oraz 7 ust. 2 w związku z art. 7 ust. 1 ustawy z dnia 21 marca 1985 r. o drogach publicznych (Dz. U. z 2007 r. Nr 19, poz. 115 z późn. zm.²⁾) Rada Miejska uchwala, co następuje:

§ 1. 1. Zalicza się do kategorii dróg gminnych drogi o znaczeniu lokalnym, położone na obszarze Gminy Czyżew, stanowiące uzupełniającą sieć dróg służących miejscowym potrzebom, wymienione w załączniku do niniejszej uchwały.

§ 2. Wykonanie uchwały powierza się Burmistrzowi Czyżewa.

§ 3. Uchwała wchodzi w życie po upływie 14 dni od dnia ogłoszenia w Dzienniku Urzędowym Województwa Podlaskiego.

Przewodniczący Rady Miejskiej
Witold Sienicki

¹⁾ Zmiany tekstu jednolitego wymienionej ustawy zostały ogłoszone w Dz. U. z 2002 r. Nr 23, poz. 220, Nr 62, poz. 558, Nr 113, poz. 984, Nr 153, poz. 1271 i Nr 214, poz. 1806, z 2003 r. Nr 80, poz. 717 i Nr 162, poz. 1568, z 2004 r. Nr 102, poz. 1055, Nr 116, poz. 1203 i Nr 167, poz. 1759, z 2005 r. Nr 172, poz. 1441 i Nr 175, poz. 1457, z 2006 r. Nr 17, poz. 128 i Nr 181, poz. 1337, z 2007 r. Nr 48, poz. 327, Nr 138, poz. 974 i Nr 173, poz. 1218, z 2008 r. Nr 180, poz. 1111 i Nr 223, poz. 1458 oraz z 2009 r. Nr 52, poz. 420 i Nr 157, poz. 1241, z 2010 r. Nr 28, poz. 142 i 146, Nr 40, poz. 230, Nr 106, poz. 675, z 2011 r. Nr 21, poz. 113, Nr 117, poz. 67, Nr 134, poz. 777, Nr 149, poz. 887 i Nr 217, poz. 1281 oraz z 2012 r. poz. 567.

²⁾ Zmiany tekstu jednolitego wymienionej ustawy zostały ogłoszone w Dz. U. z 2007 r. Nr 23, poz. 136 i Nr 192, poz. 1381, z 2008 r. Nr 54, poz. 326, Nr 218, poz. 1391 i Nr 227, poz. 1505, z 2009 r. Nr 19, poz. 100 i 101, Nr 86, poz. 720 i Nr 168, poz. 1323, z 2010 r. Nr 106, poz. 675, Nr 152, poz. 1018 i Nr 225, poz. 1466, z 2011 r. Nr 5, poz. 13, Nr 159, poz. 945 i Nr 222, poz. 1321 oraz z 2012 r. poz. 472.

Załącznik Nr 1 do uchwały Nr XXI/146/12
Rady Miejskiej w Czyżewie
z dnia 26 września 2012 r.


WYKAZ DRÓG

- 1) droga w obrębie Czyżew Osada – ul. Sikorskiego w Czyżewie, odchodząca od drogi powiatowej nr 2040B do drogi gminnej nr 107976B, w skład której wchodzi działka nr 6/6,
- 2) droga w obrębie Czyżew Ruś Wieś – ul. Apoznańskich w Czyżewie, odchodząca od drogi powiatowej nr 2040B do działki nr 55, w skład której wchodzi działka nr 5.

UZASADNIENIE

1. Droga w obrębie Czyżew Osada – ul. Sikorskiego w Czyżewie jest planowana do przebudowy. Dokładny przebieg drogi zawiera załącznik graficzny nr 1.


2. Droga w obrębie Czyżew Ruś Wieś – ul. Apoznańskich w Czyżewie jest planowana do przebudowy. Dokładny przebieg drogi zawiera załącznik graficzny nr 2.

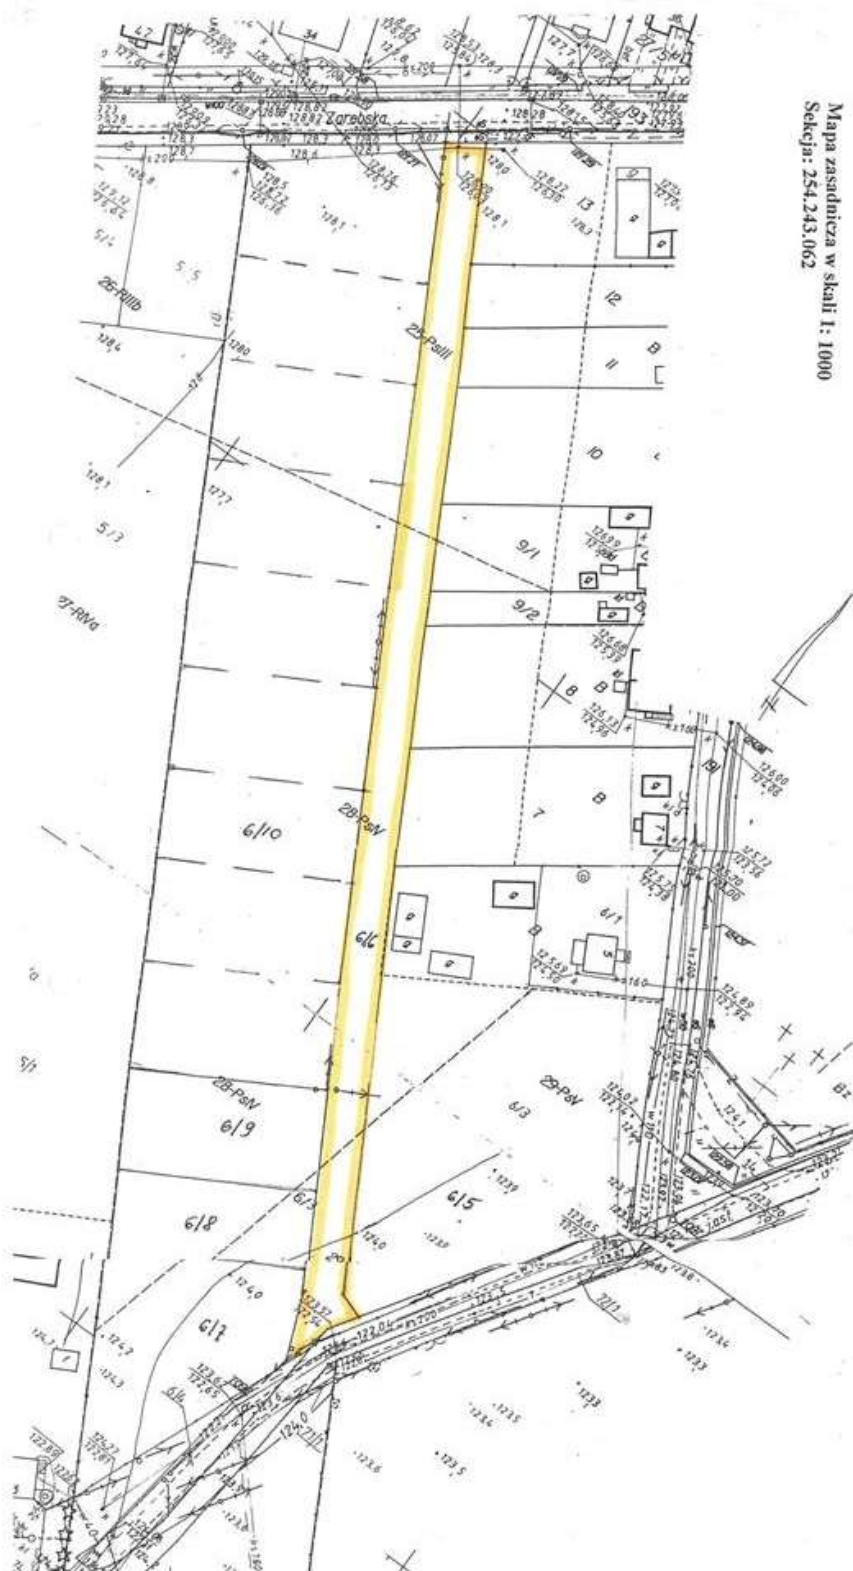

Mapa zasadnicza w skali 1:1000
Sekcja: 254.243.062

Wstępny projekt podziału nieruchomości nr 6/3

Załącznik Nr 1

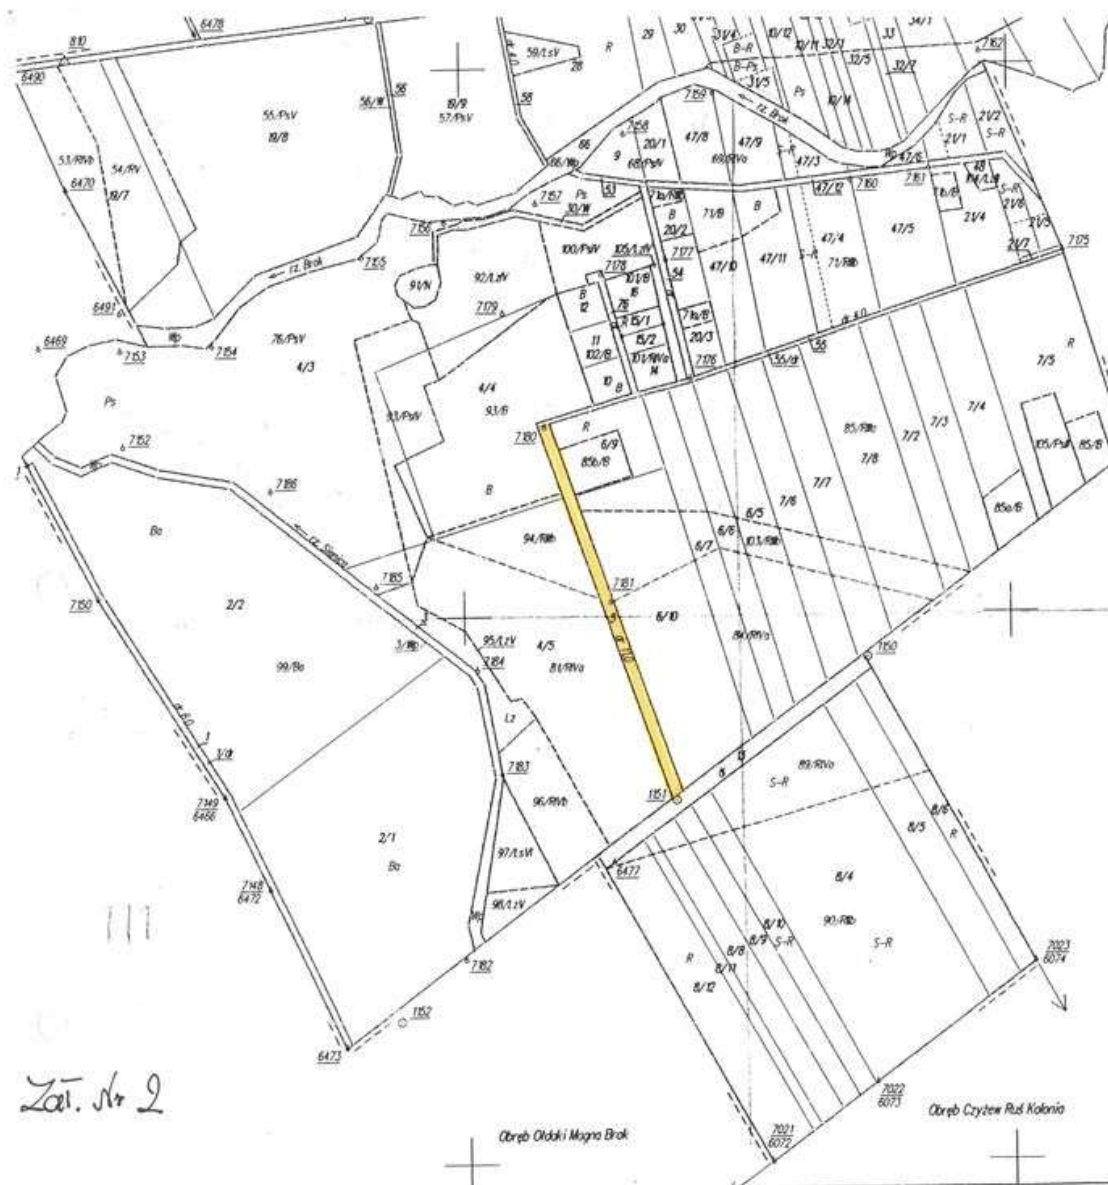

Gruntów

ów P.O.D.G i K w Wysokim Mazowieckiem

wano metodą wektoryzacji rastra



Przedsiębiorstwo Usługowo-Handlowo-Pr
RENSERVICE sp. z o.o.
15-103 Białystok Al. I Armii WP 1

Kierownik Robót
mgr inż. Jan Kogut
nr upr. 1824

Lksrob 76/
Białystok 2003-