



DZIENNIK URZĘDOWY

WOJEWÓDZTWA PODLASKIEGO

Białystok, dnia 6 lipca 2017 r.

Poz. 2726

UCHWAŁA NR XXII/152/17 RADY GMINY KUŹNICA

z dnia 29 czerwca 2017 r.

w sprawie zaliczenia dróg do kategorii dróg gminnych

Na podstawie art. 18 ust. 2 pkt 15 ustawy z dnia 8 marca 1990 r. o samorządzie gminnym (Dz. U. z 2016 r. poz. 446 ze zm.¹⁾) i art. 7 ust. 2 ustawy z dnia 21 marca 1985 r. o drogach publicznych (Dz. U. z 2016 r. poz. 1440 ze zm.²⁾) po uzyskaniu pozytywnej opinii Zarządu Powiatu Sokólskiego, Rada Gminy Kuźnica uchwala, co następuje:

§ 1. Do kategorii dróg gminnych zalicza się następujące drogi:

- 1) drogę położoną w obrębie Kowale, od drogi powiatowej nr 1256B Nowy Dwór-Kuścińce-Saczkowce-Kowale-Kuźnica do granicy państwa, obejmującą działki o nr geodezyjnych 270, 239, 284, 274;
- 2) drogę położoną w obrębie Kowale Kolonia, od drogi gminnej nr 103652B Kuźnica Czuprynowo do drogi krajowej DK19, obejmującą działkę o nr geod. 8/1;
- 3) ulicę Bazową położoną w obrębie Kuźnica, obejmującą działkę o nr geodezyjnym 767;
- 4) ulicę Słoneczną położoną w obrębie Kuźnica, obejmującą działkę o nr geodezyjnym 798/1.

§ 2. 1. Przebieg drogi, o której mowa w § 1 pkt 1 określa załącznik graficzny nr 1 do uchwały.

2. Przebieg drogi, o której mowa w § 1 pkt 2 określa załącznik graficzny nr 2 do uchwały.

3. Przebieg drogi, o której mowa w § 1 pkt 3 określa załącznik graficzny nr 3 do uchwały.

4. Przebieg drogi, o której mowa w § 1 pkt 4 określa załącznik graficzny nr 4 do uchwały.


§ 3. Wykonanie uchwały powierza się Wójtowi Gminy Kuźnica.

§ 4. Uchwała wchodzi w życie po upływie 14 dni od dnia ogłoszenia w Dzienniku Urzędowym Województwa Podlaskiego.


Przewodniczący Rady Gminy Kuźnica
Janusz Bilmin

¹⁾ Zmiany z 2016 r. poz. 1579 i 1948 oraz z 2017 r. poz. 730 i 935.

²⁾ Zmiany z 2016 r. poz. 1920, 2255 i 1948 oraz z 2017 r. poz. 191.

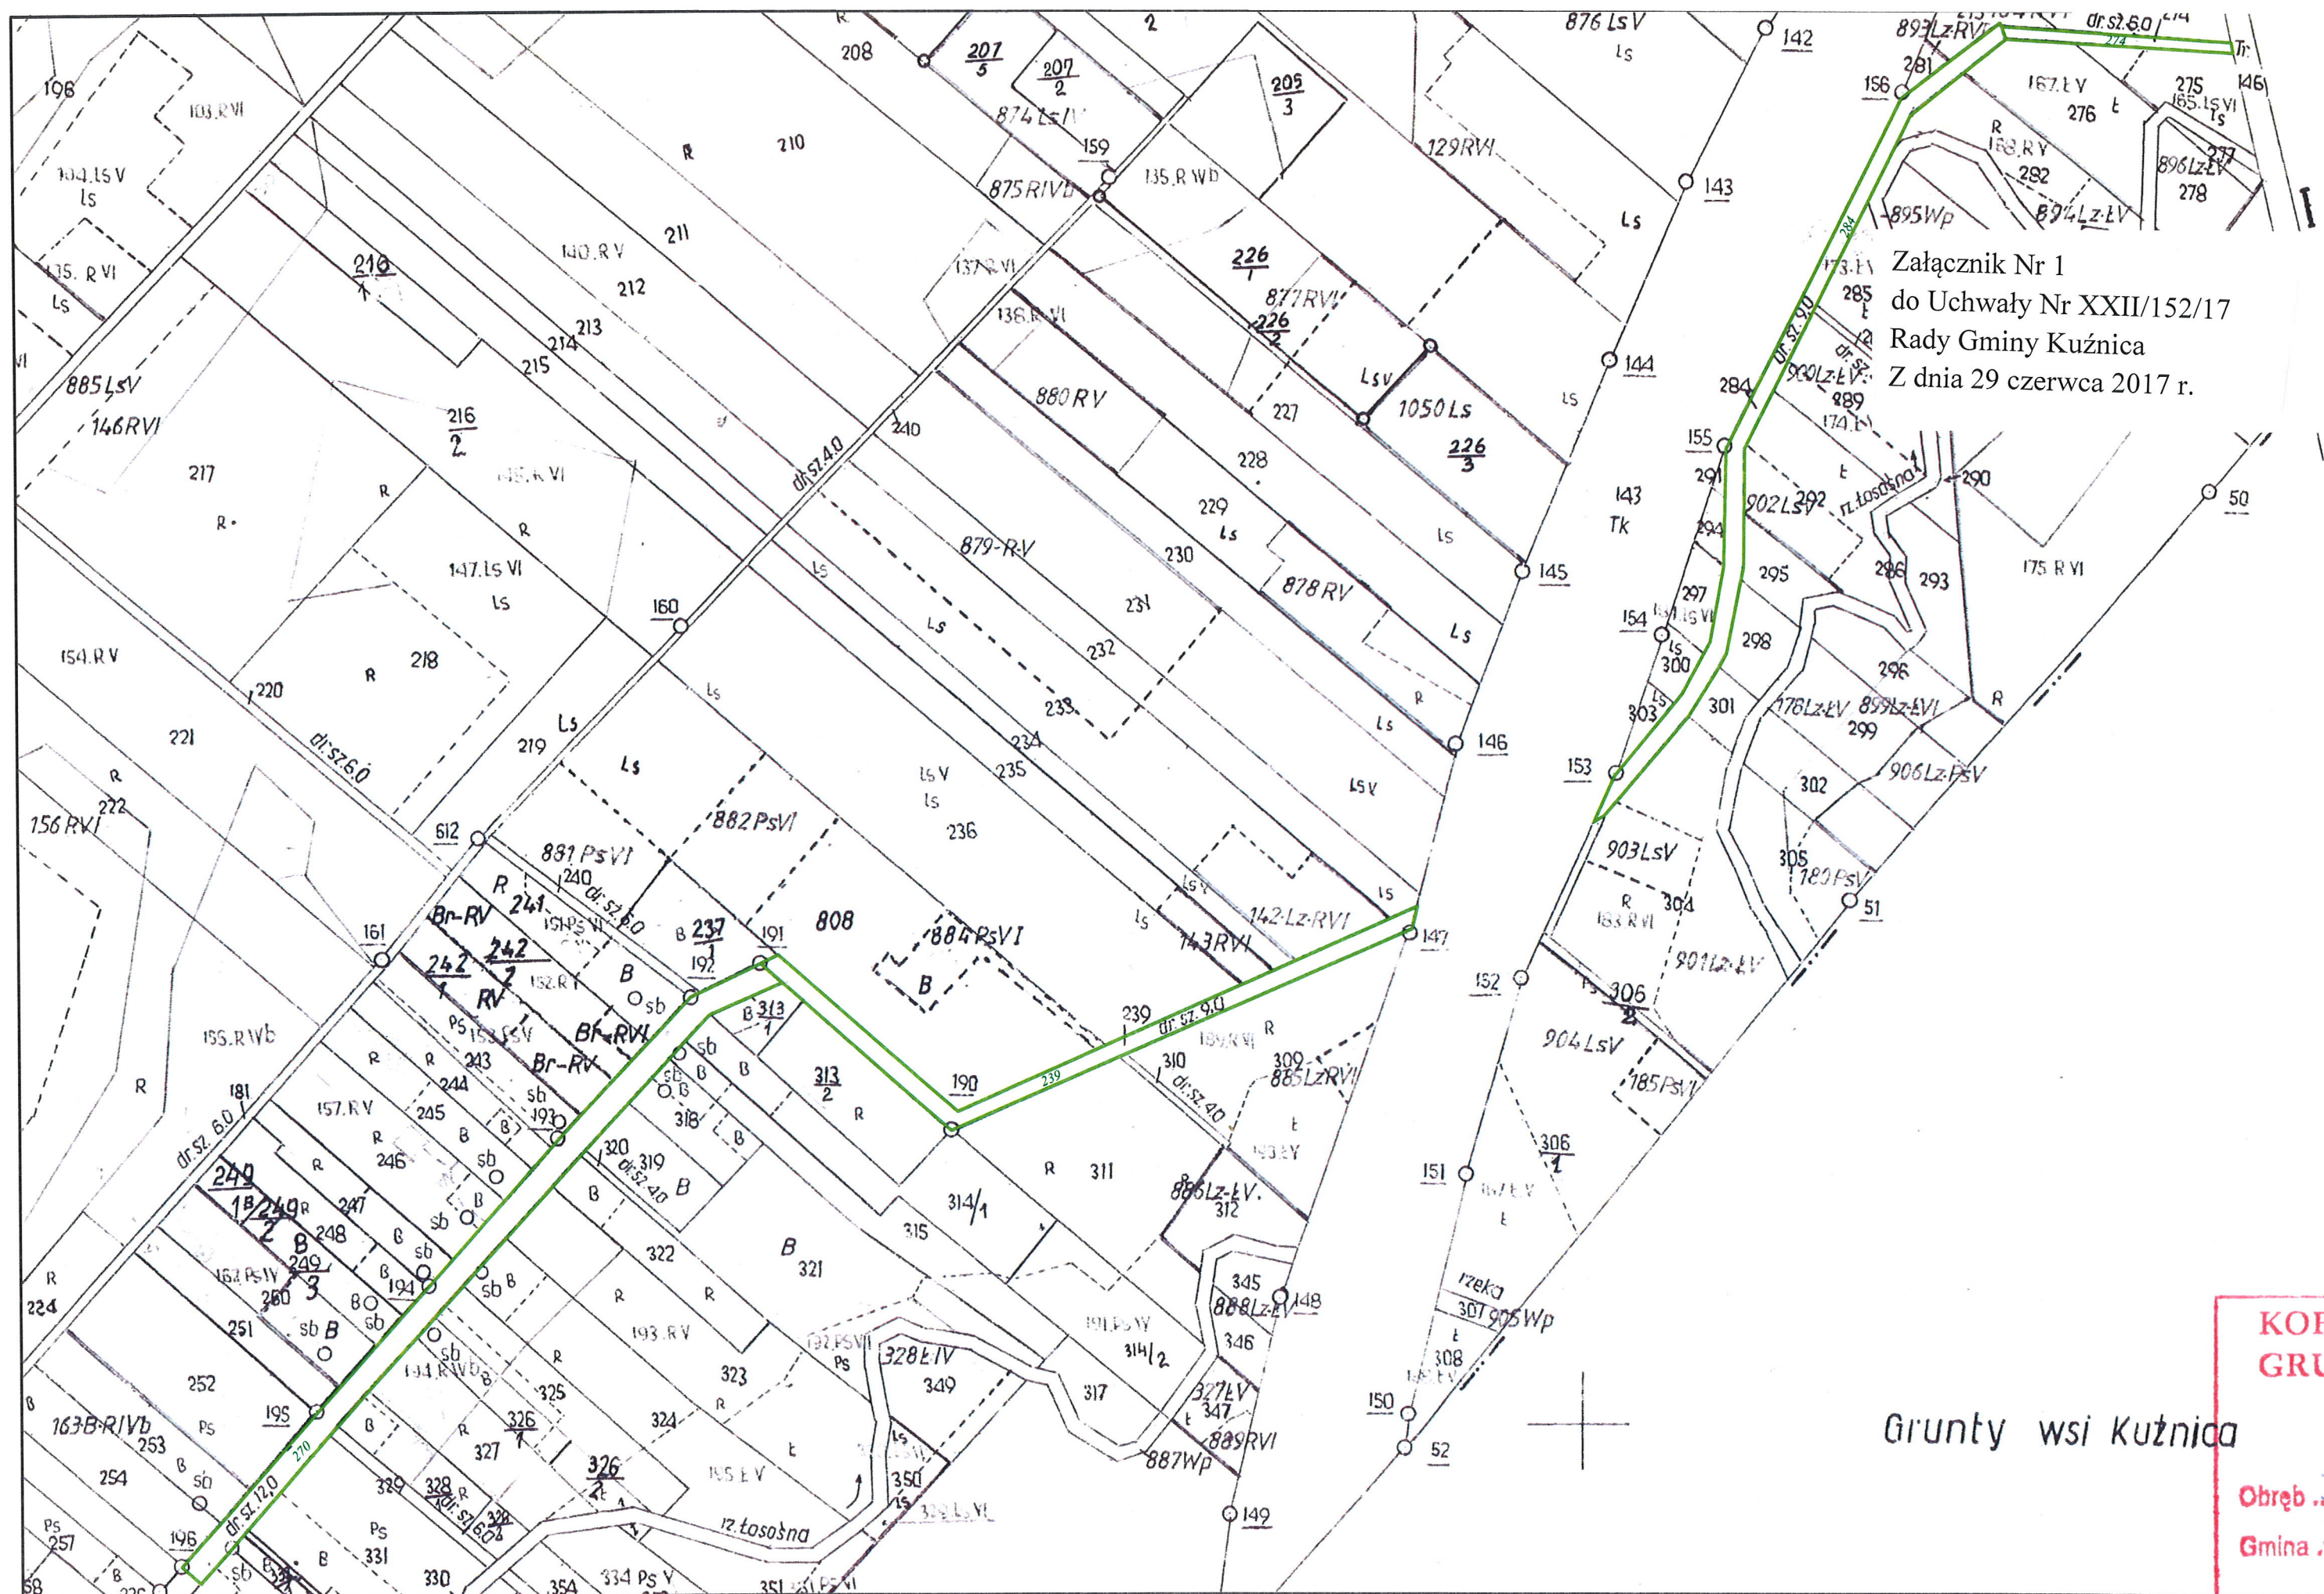

Grunty wsi Chreptowce

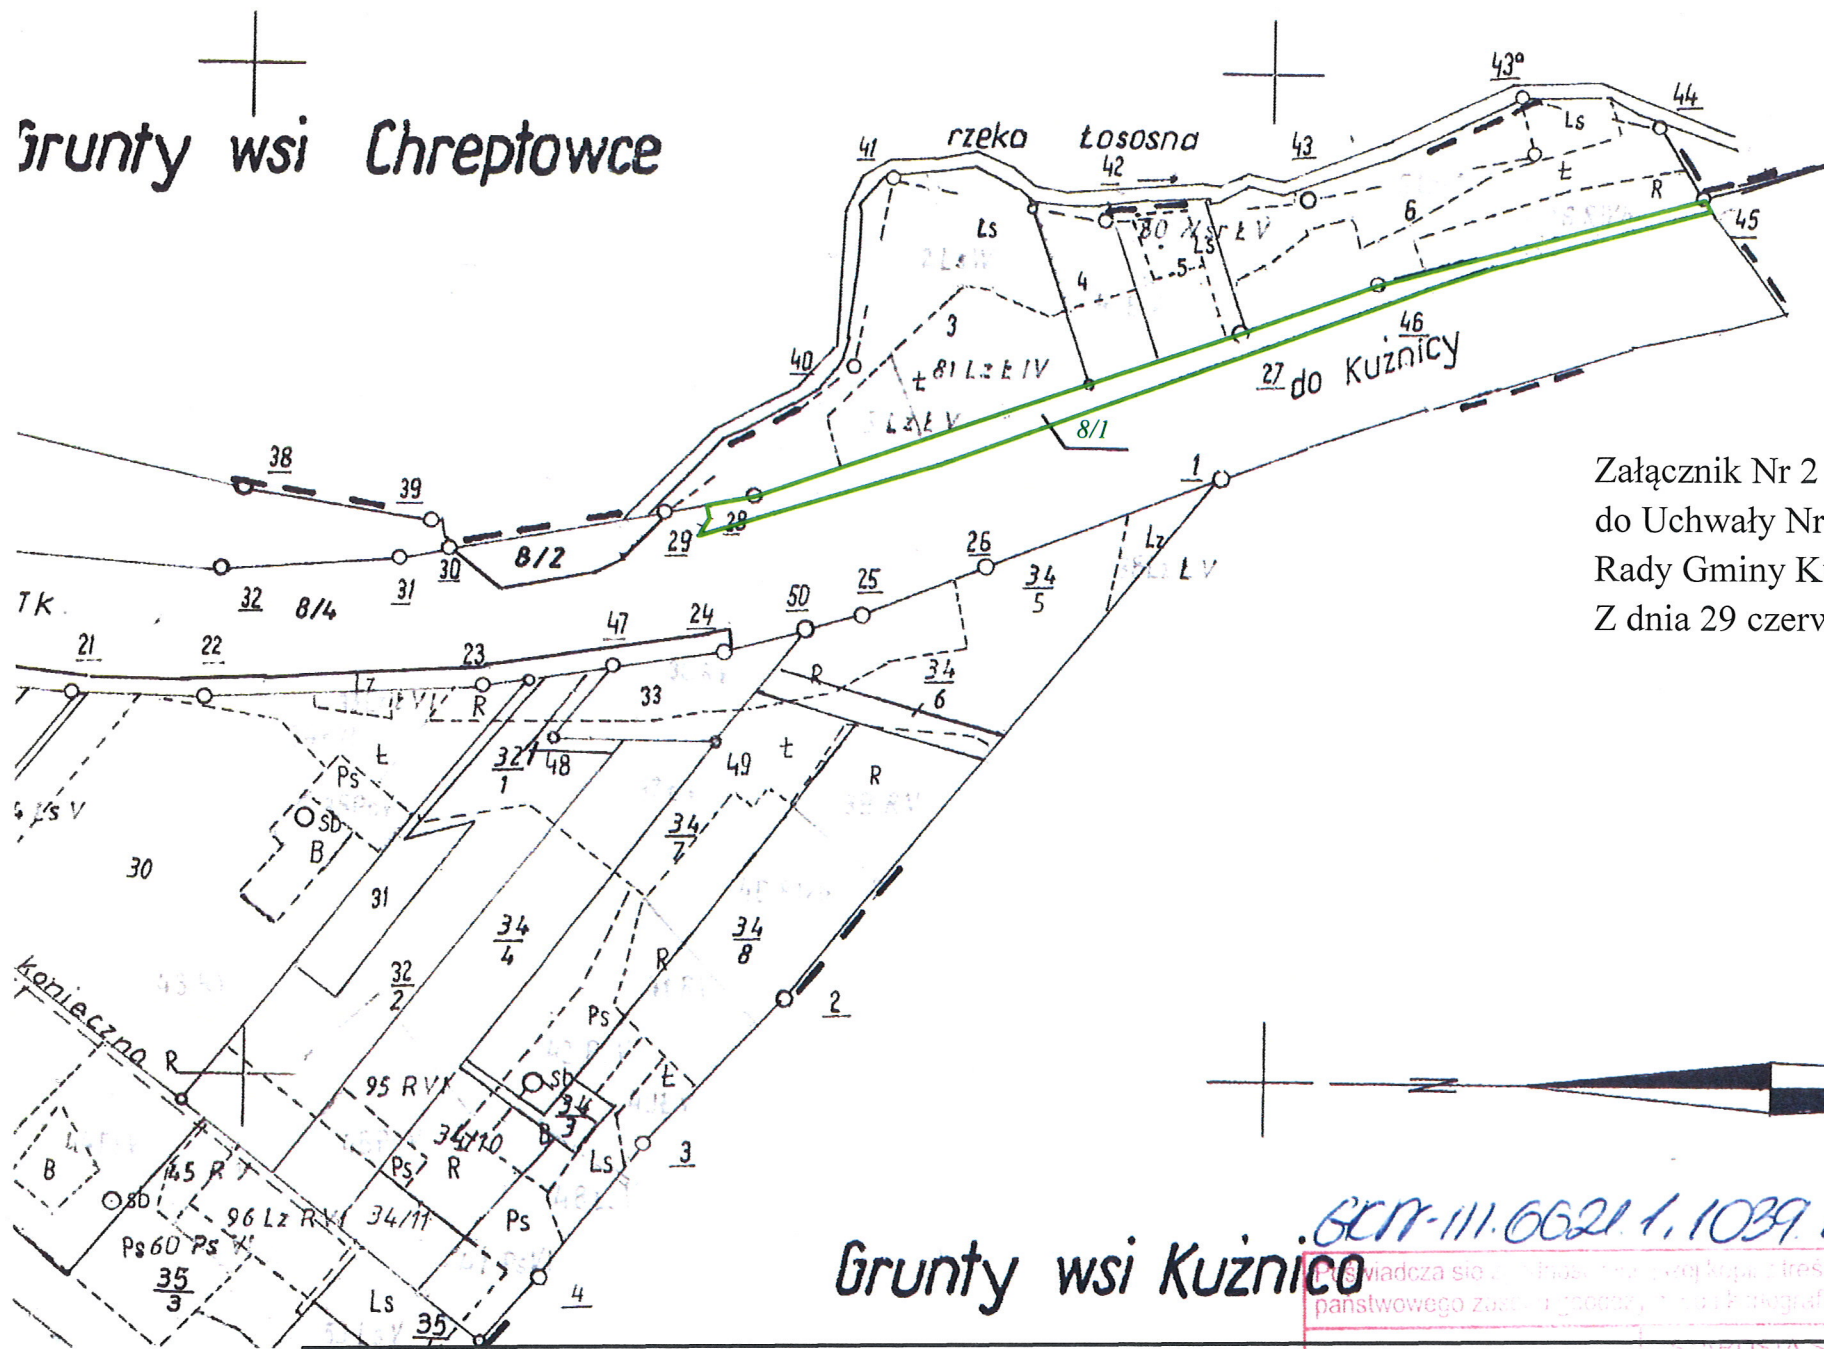


Załącznik Nr 2
do Uchwały Nr XXII/152/17
Rady Gminy Kuźnica
Z dnia 29 czerwca 2017 r.

Grunty wsi Kuźnica

6017-111.6621.1.1039.2017

Świadcza się o wiarygodności zawartych w treści materiału państwowego zasobu geodezyjnego i kartograficznego.

Załącznik Nr 3
do Uchwały Nr XXII/152/17
Rady Gminy Kuźnica
Z dnia 29 czerwca 2017 r.

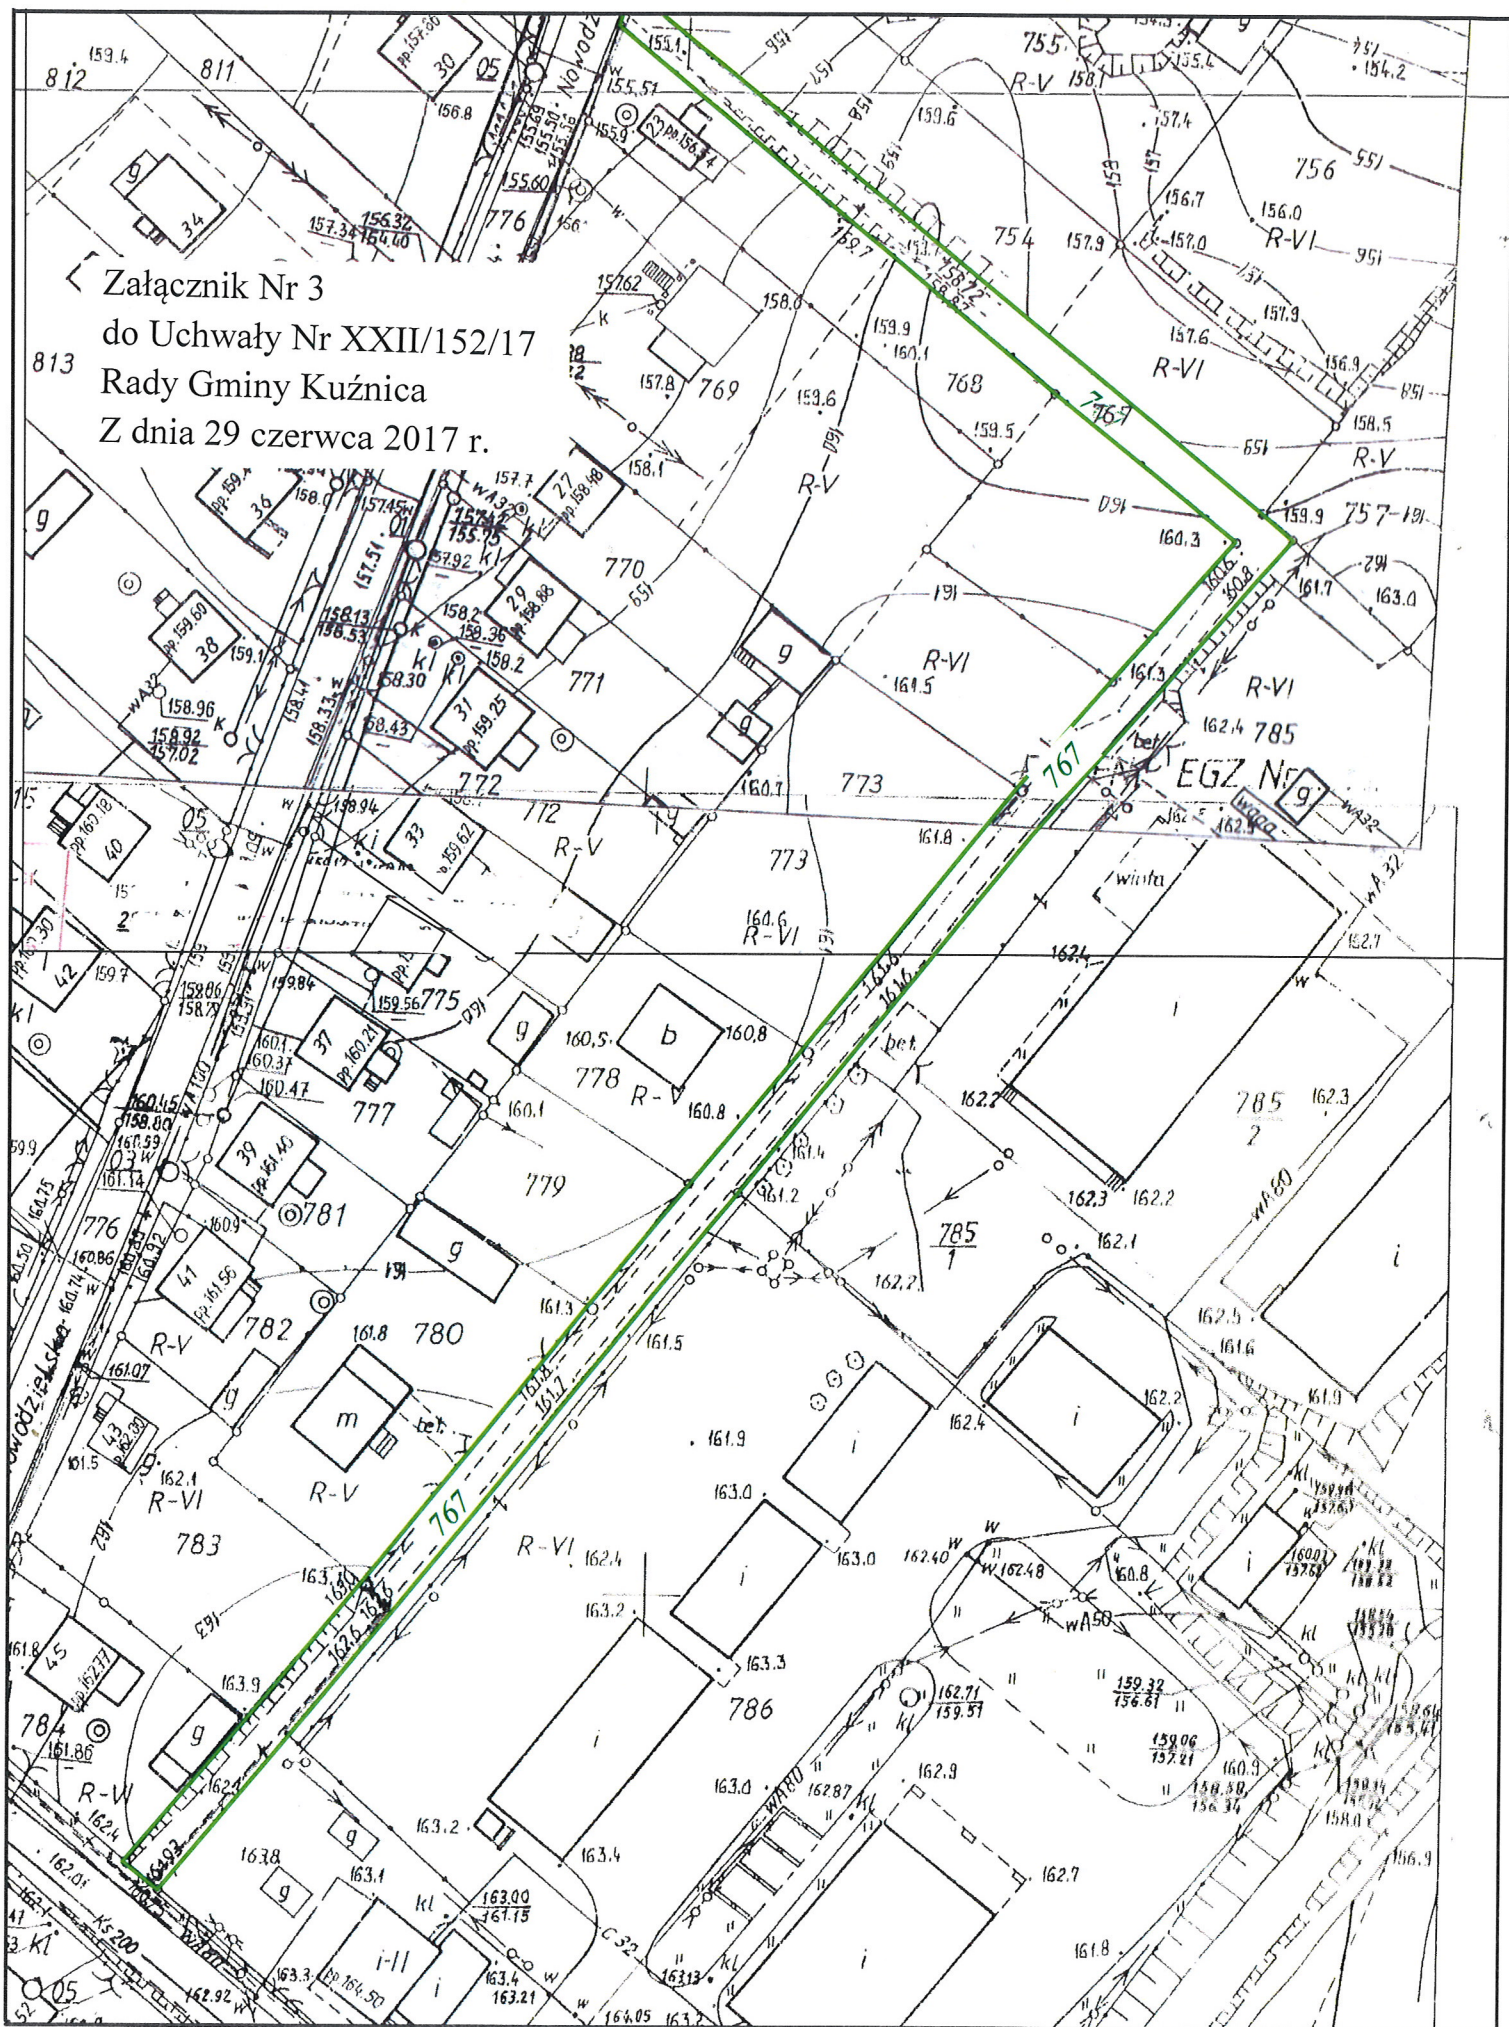

Załącznik Nr 4
do Uchwały Nr XXII/152/17
Rady Gminy Kuźnica
Z dnia 29 czerwca 2017 r.

