


# ZMIANA MIEJSCOWEGO PLANU ZAGOSPODAROWANIA PRZESTRZENNEGO GMINY CHOROSZCZ CZĘŚCI OBRĘBU DZIKIE

skala 1:1000

Załącznik Nr 15  
do uchwały Nr XI/112/2012  
Rady Miejskiej w Choroszczy  
z dnia 28 czerwca 2012 roku

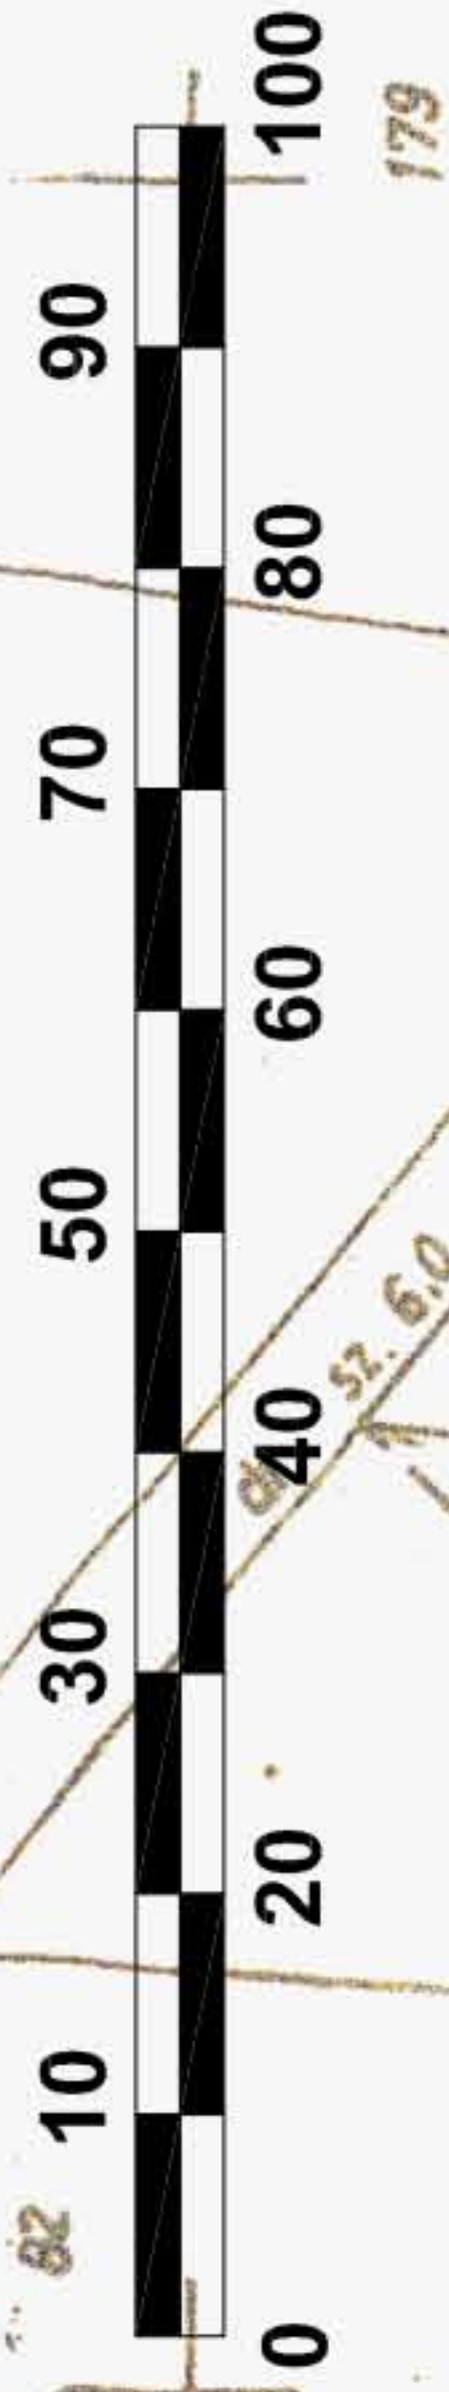

15.1MN

15.2PU

P 15.15.5

STUDIUM UWARUNKWAŃ I KIERUNKÓW  
ZAGOSPODAROWANIA PRZESTRZENNEGO GMINY CHOROSZCZ

ZAKRES ZMIANY PLANU



KIERUNKI Kształtowania Struktury Przestrzennej  
Obszarów Funkcjonalnych

Obszar rolniczej przestępi produkcji i osadnictwa (4-RP)

Rolnictwo intensywne

Tereny osadnicze