
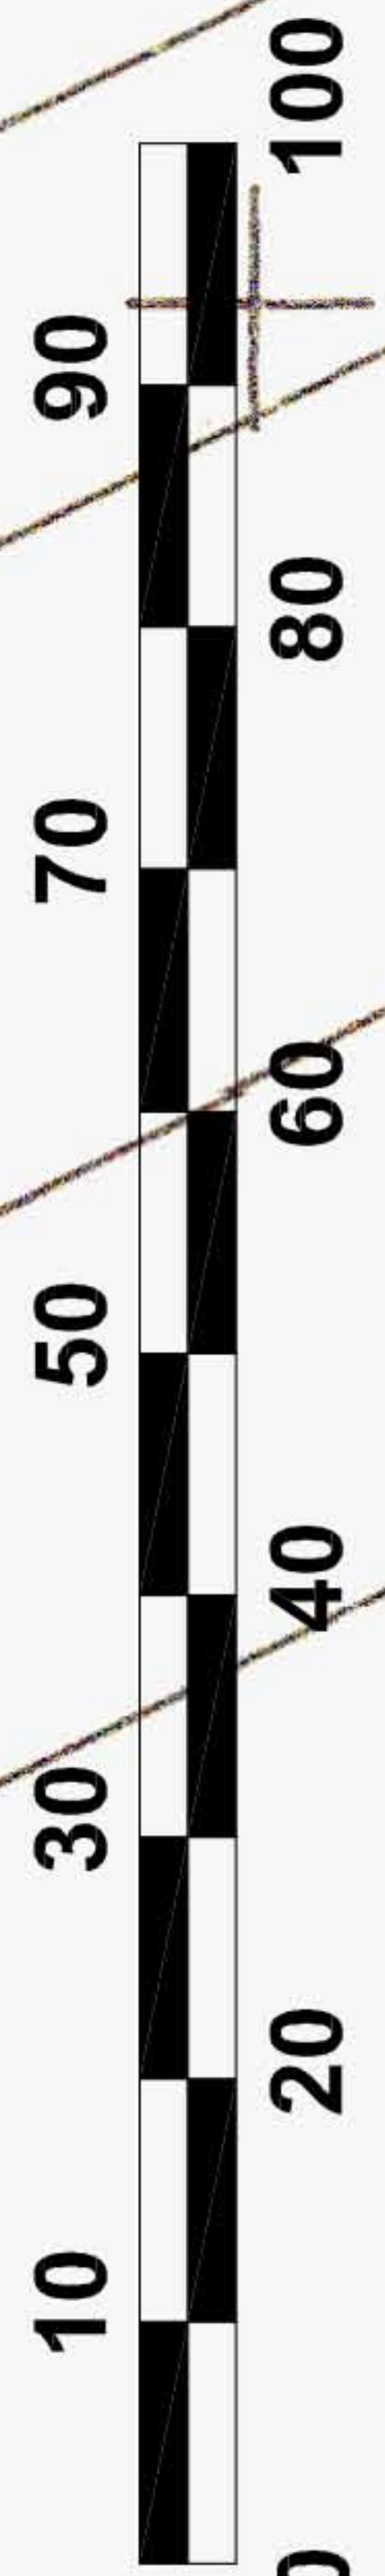


# ZMIANA MIEJSCOWEGO PLANU ZAGOSPODAROWANIA PRZESTRZENNEGO GMINY CHOROSZCZ CZĘŚCI OBRĘBĘ DZIKIE

skala 1:1000

Załącznik Nr 16b  
do uchwały Nr XI/112/2012  
Rady Miejskiej w Choroszczy  
z dnia 28 czerwca 2012 roku

16.3MN  
p L= 15/5,5

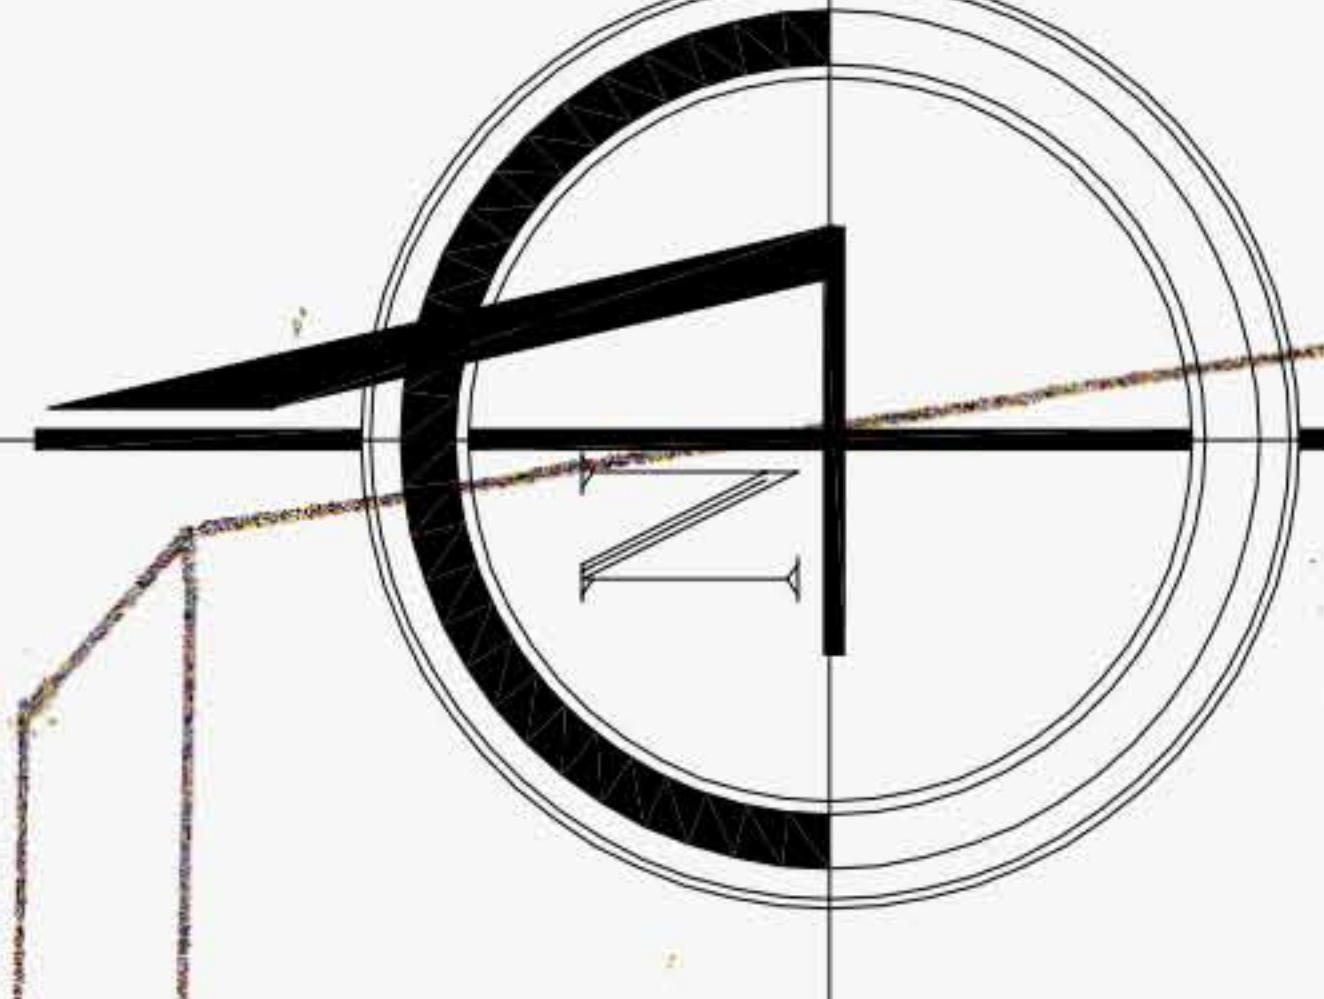

**STUDIUM UWARUNKWAŃ I KIERUNKÓW  
ZAGOSPODAROWANIA PRZESTRZENNEGO GMINY CHOROSZCZ**  
ZAKRES ZMIANY PLANU

KIERUNKI Kształtowania Struktury Przestrzennej  
Obszarów Funkcjonalnych

KIERUNKI Zagospodarowania Przestrzennego

Obszar rolniczej przestrzeni produkcyjnej i osadnictwa (4-RP)

- Rolnictwo intensywne
- Tereny przeznaczane pod zabudowę osiedla mieszkaniową
- Tereny osadnicze