
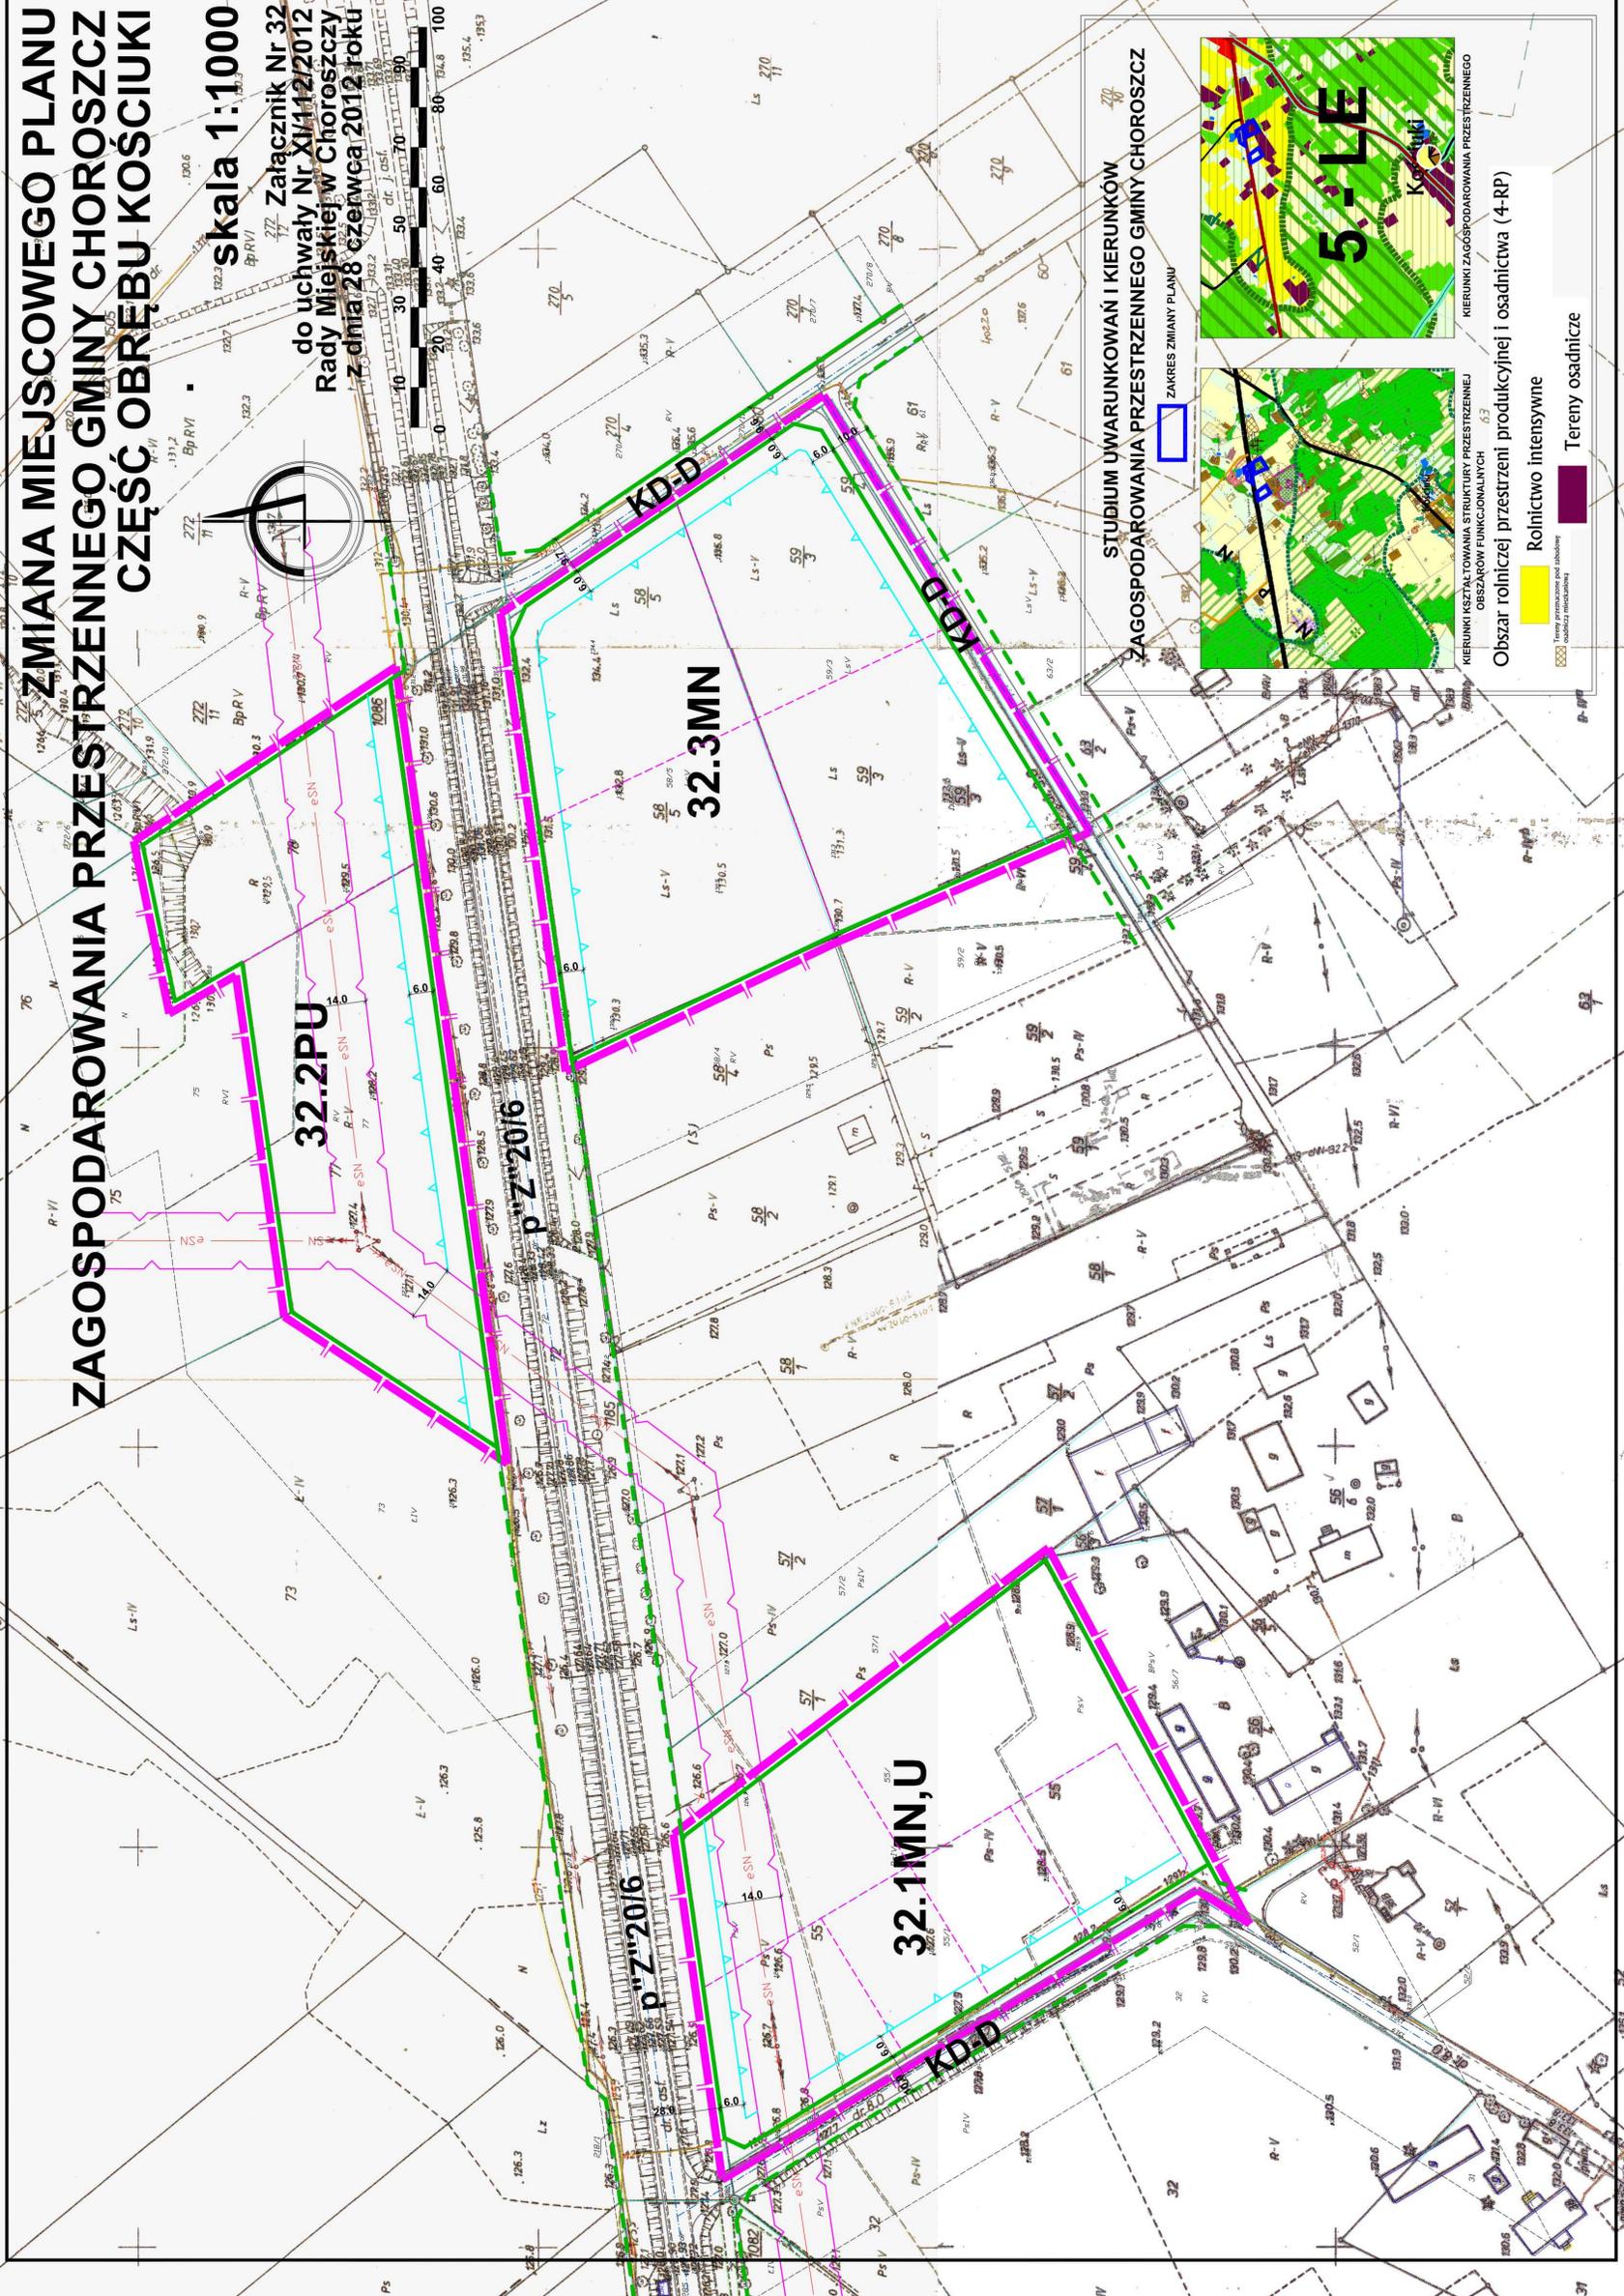


ZMIANA MIEJSCOWEGO PLANU ZAGOSPODAROWANIA PRZESTRZENNEGO GMINY CHOROSZCZ CZĘŚĆ OBRĘBU KOŚCIUKI

skala 1:1000

Załącznik Nr 32
do uchwały Nr XLIV/2/2012
Rady Miejskiej w Choroszczy
z dnia 28 czerwca 2012 roku

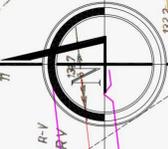

STUDIUM UWARUNKWAŃ I KIERUNKÓW
ZAGOSPODAROWANIA PRZESTRZENNEGO GMINY CHOROSZCZ



Obszar rolniczej przetrzeni produkcyjnej i osadnictwa (4-RP)
Rolnictwo intensywne
Tereny osadnicze