


# ZMIANA MIEJSCOWEGO PLANU ZAGOSPODAROWANIA PRZESTRZENNEGO GMINY CHOROSZCZ CZĘŚĆ OBRĘBU OLISZKI

skala 1:1000

Załącznik Nr 46a  
do uchwały Nr XI/112/2012  
Rady Miejskiej w Choroszczy  
z dnia 28 czerwca 2012 r. roku

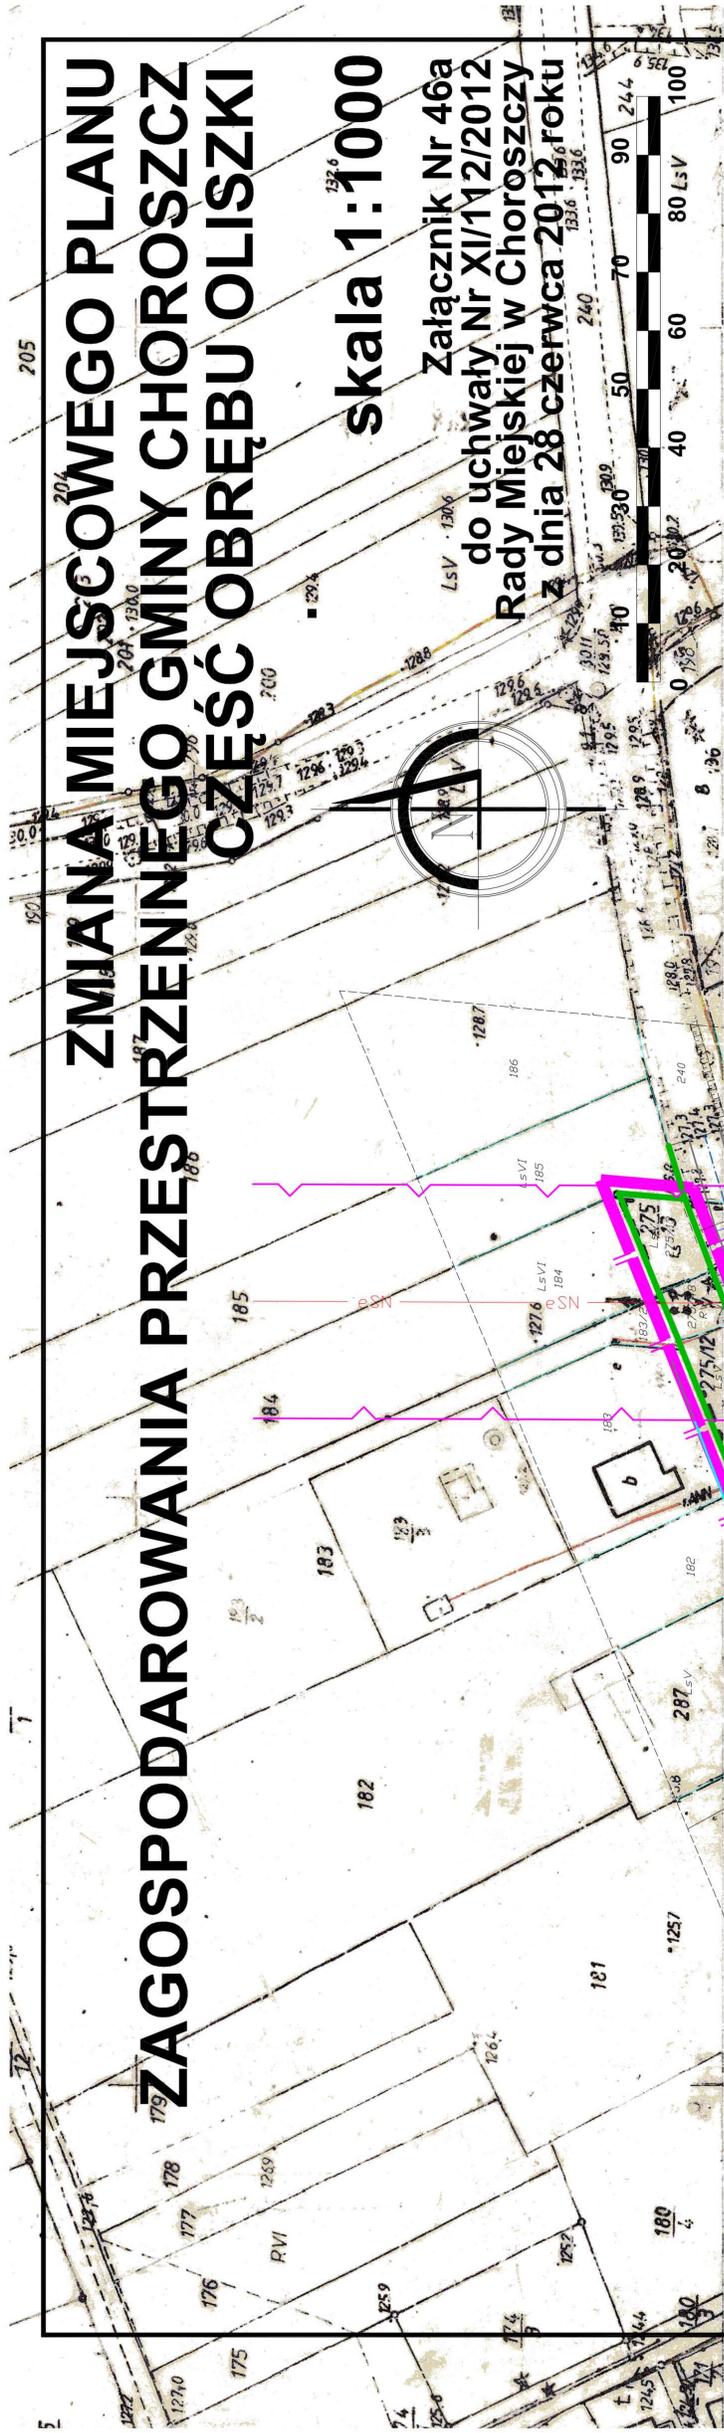

### STUDIUM UWARUNKOWAŃ I KIERUNKÓW ZAGOSPODAROWANIA PRZESTRZENNEGO GMINY CHOROSZCZ

ZAKRES ZMIANY PLANU

The top inset map, titled 'KIERUNKI ZAGOSPODAROWANIA PRZESTRZENNEGO', shows the location of Oliszki within the Choroszcz gmina, with labels for Oliszki, Klepacz, Krupnii, and Enkiewicz. The bottom inset map, titled 'KIERUNKI KSZTAŁTOWANIA STRUKTURY PRZESTRZENNEJ OBSZARÓW FUNKCYJNALNYCH', shows the functional structure of the area with labels for Oliszki, Krupnii, and Klepacz. A legend below the maps indicates that the orange area represents 'Obszar podmiejski Bialegostoku (2-PB)' and the blue outline represents 'ZAKRES ZMIANY PLANU'.