
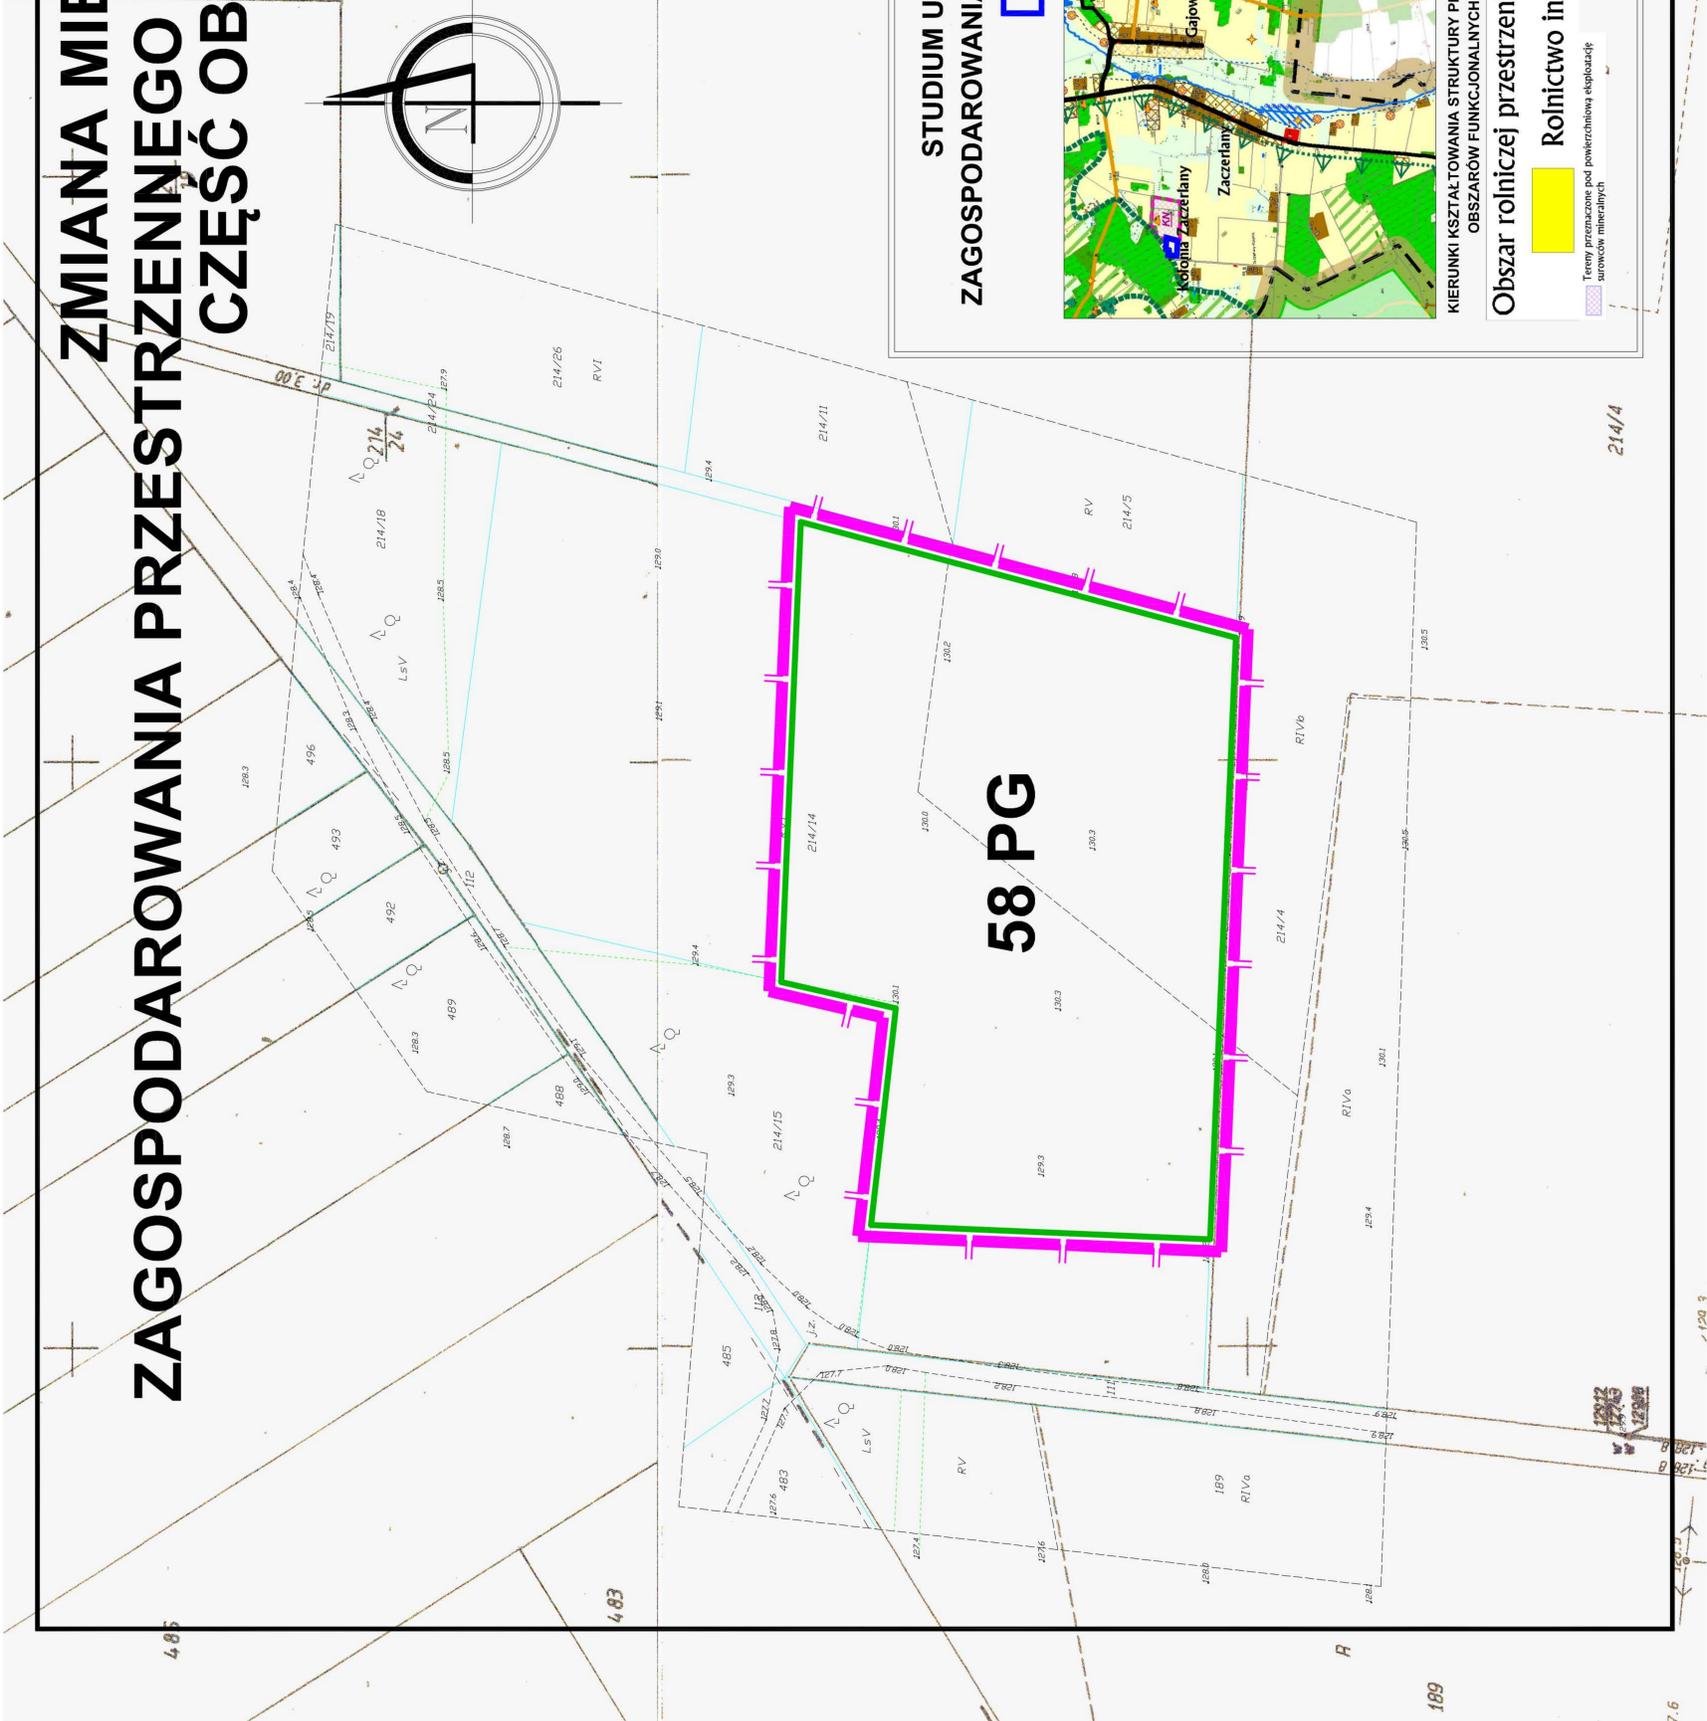


# ZMIANA MIEJSCOWEGO PLANU ZAGOSPODAROWANIA PRZESTRZENNEGO GMINY CHOROSZCZ CZĘŚĆ OBRĘBĘ ZACZERLANY

skala 1:1000

Załącznik Nr 58  
do uchwały Nr XI/112/2012  
Rady Miejskiej w Choroszczy  
z dnia 28 czerwca 2012 roku

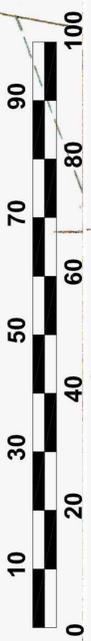

## STUDIUM UWARUNKOWAŃ I KIERUNKÓW ZAGOSPODAROWANIA PRZESTRZENNEGO GMINY CHOROSZCZ

ZAKRES ZMIANY PLANU



KIERUNKI Kształtowania Struktury Przestrzennej  
Obszarów Funkcjonalnych

KIERUNKI Zagospodarowania Przestrzennego

Obszar rolniczej przestrzeni produkcyjnej i osadnictwa (4-RP)

Rolnictwo intensywne

Tereny przeznaczony pod powierzchnią eksploatacji  
urowoni mineralnych

1:1000

7.6