
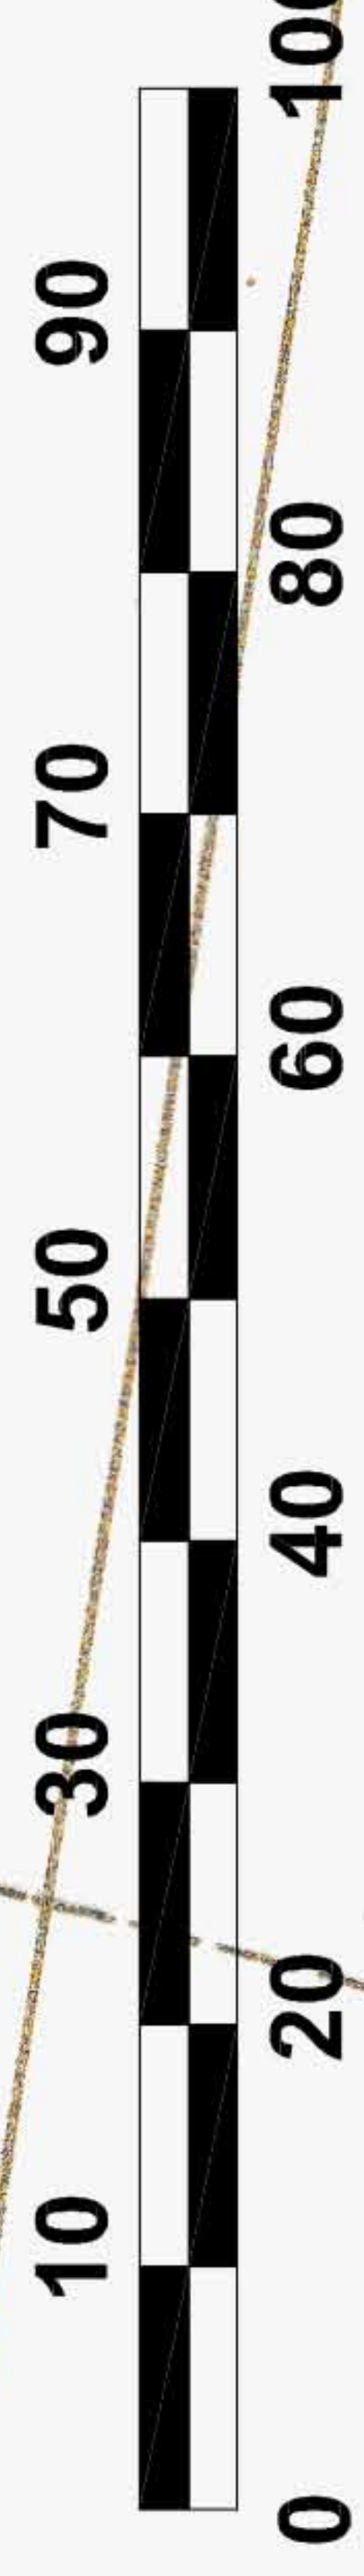


# ZMIANA MIEJSCOWEGO PLANU ZAGOSPODAROWANIA PRZĘSTRZENNEGO GMINY CHOROSZCZ CZĘŚĆ OBRĘBŹY ZACZERLANY KOLONIA

skala 1:1000

Załącznik Nr 60a  
do uchwały Nr XI/112/2012  
Rady Miejskiej w Choroszczy  
z dnia 28 czerwca 2012 roku

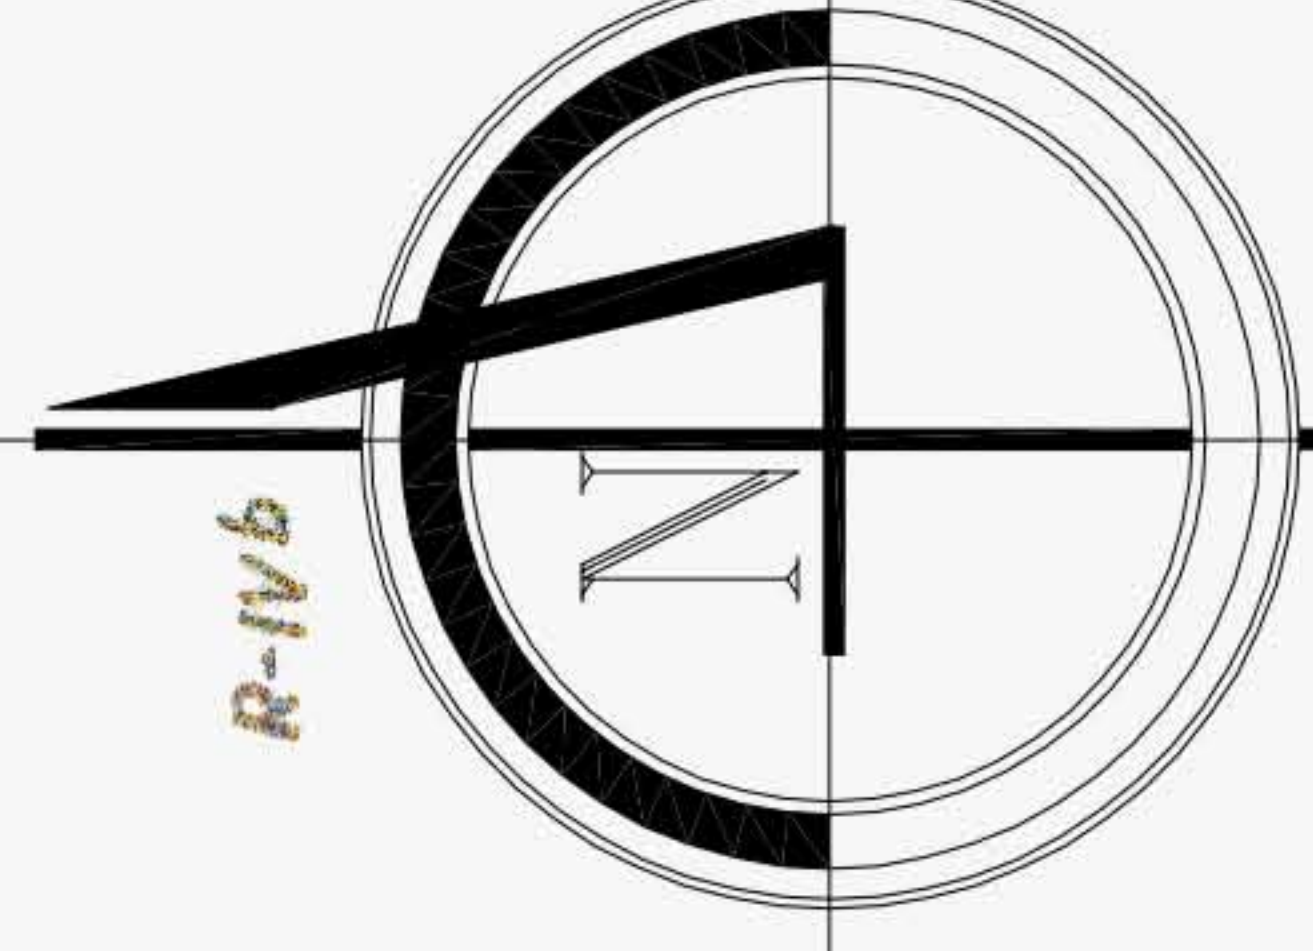


g"l" 15/5.5

KB-09  
60.1MN

STUDIUM UWARUNKOWAŃ I KIERUNKÓW  
ZAGOSPODAROWANIA PRZESTRZENNEGO GMINY CHOROSZCZ

ZAKRES ZMIANY PLANU

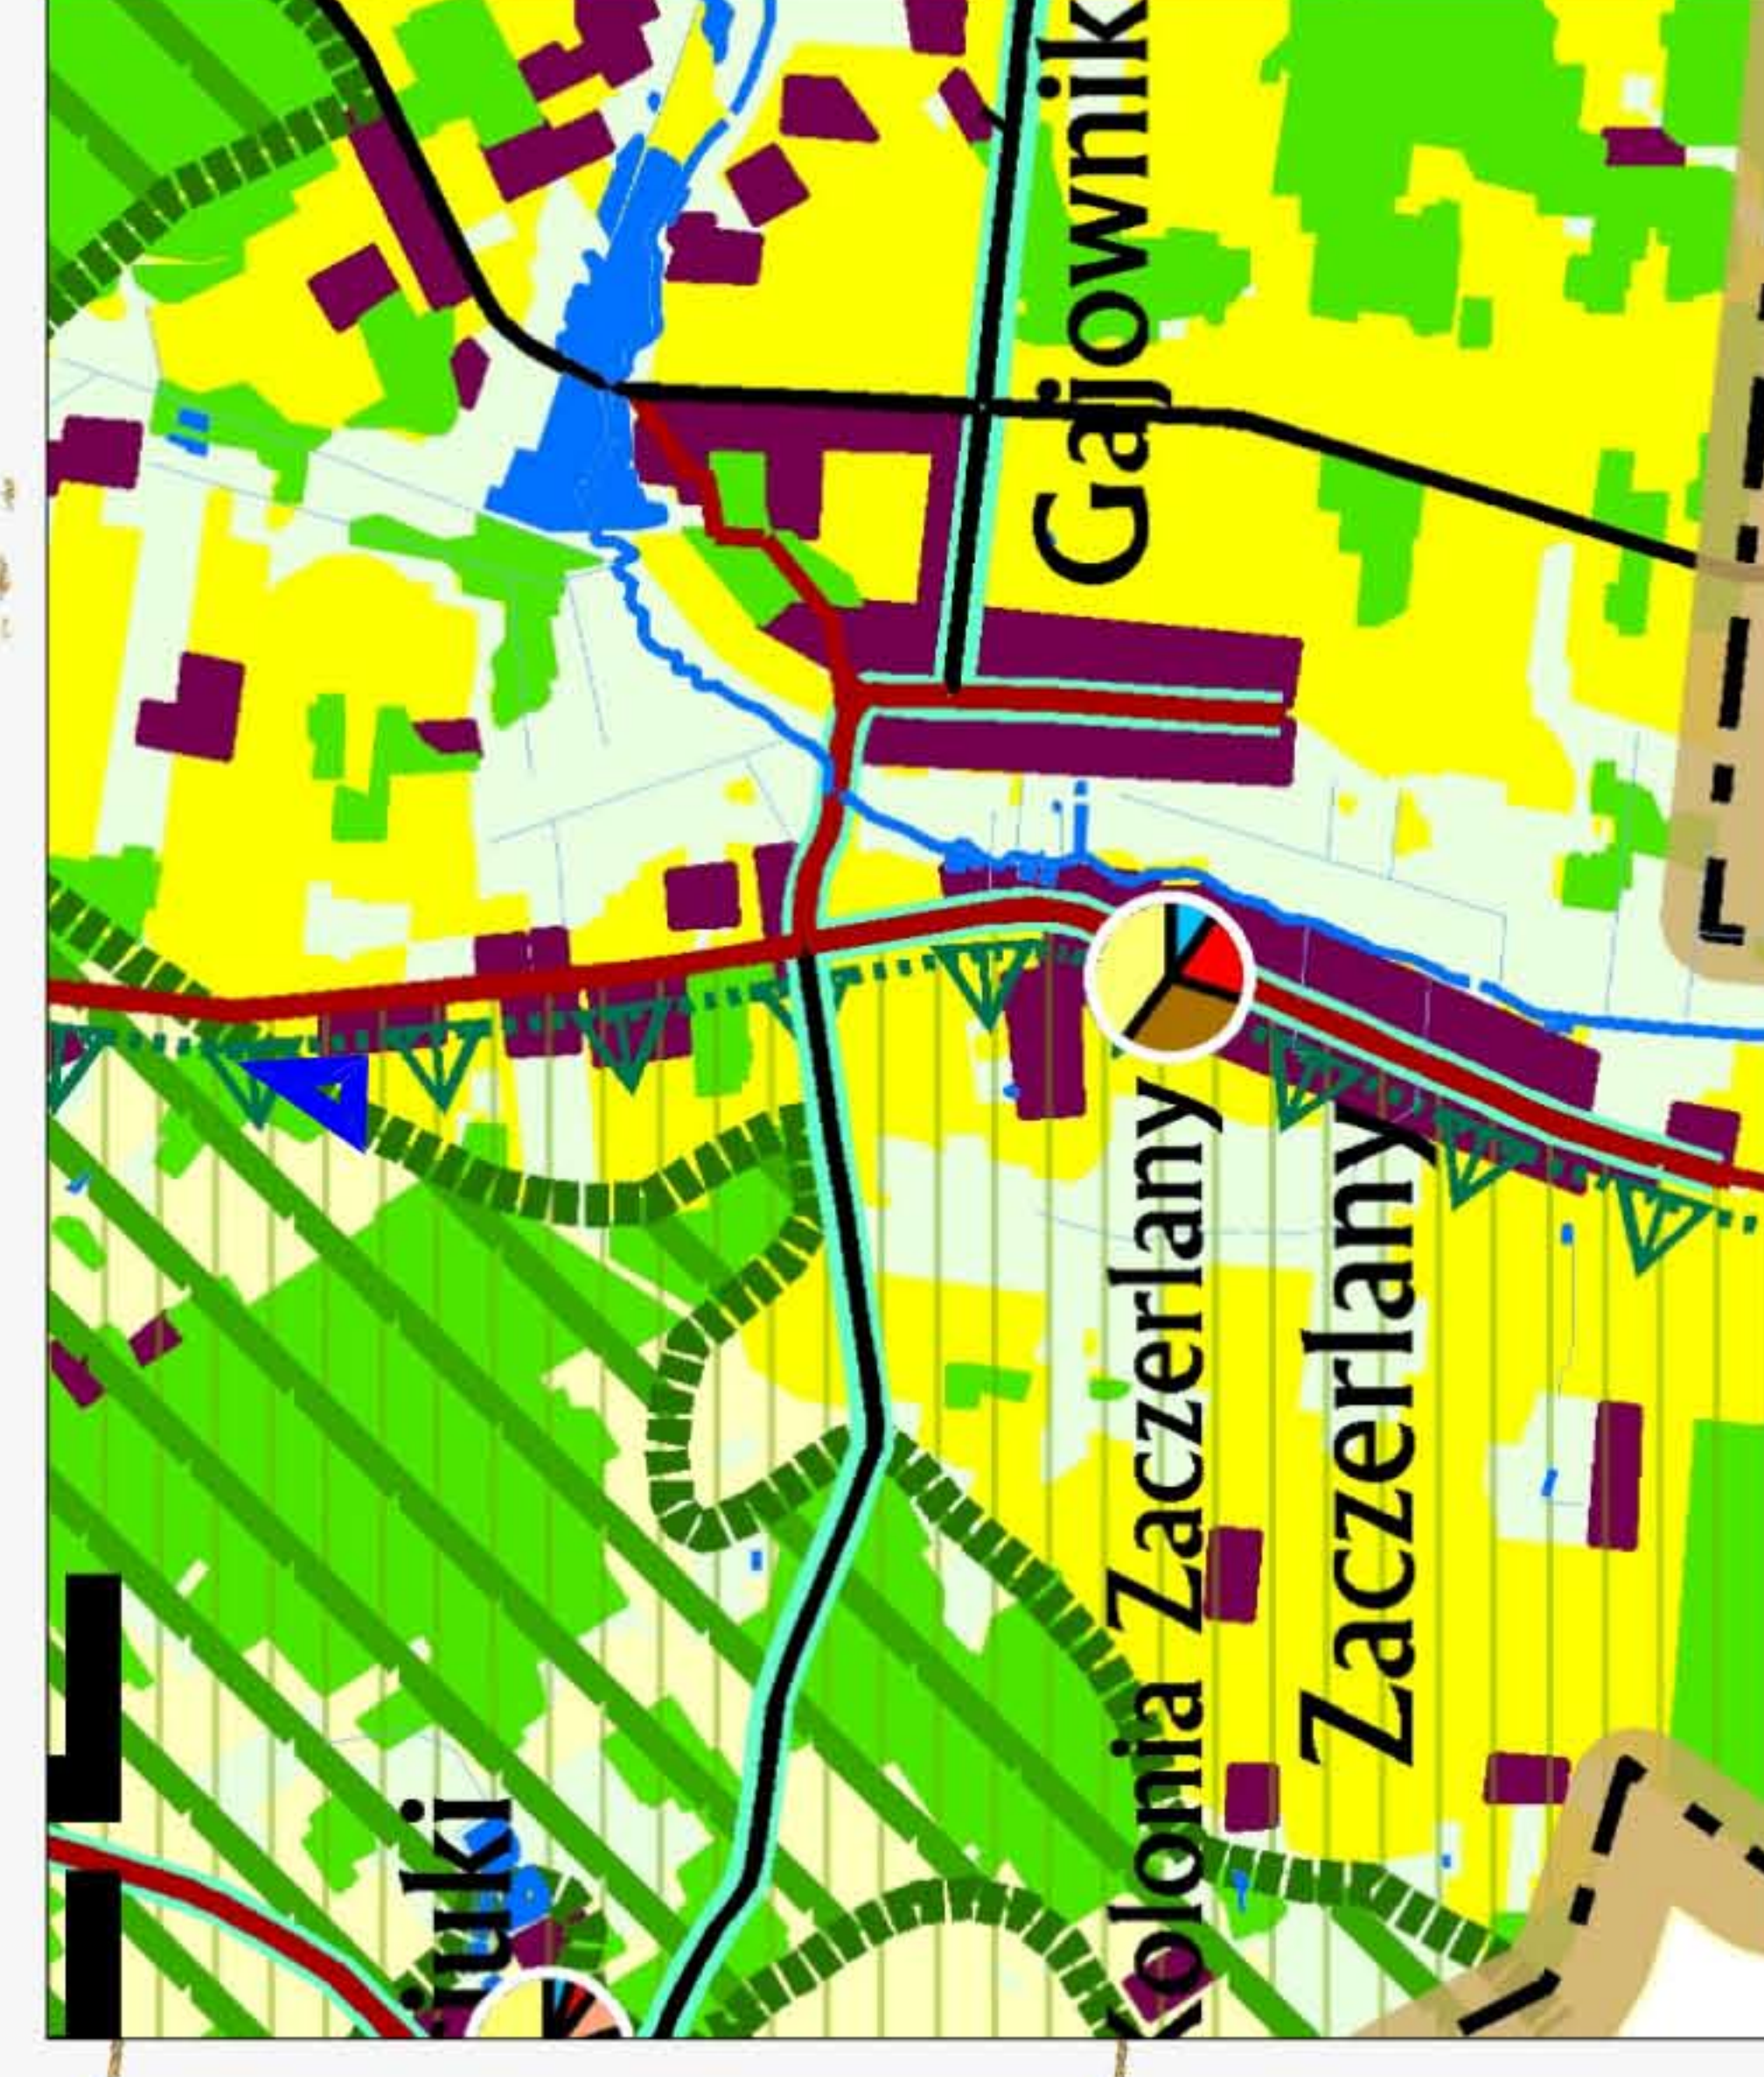

KIERUNKI ZAGOSPODAROWANIA PRZESTRZENNEGO

KIERUNKI KSZTAŁTOWANIA STRUKTURY PRZESTRZENNEJ  
OBZARÓW FUNKCYJNALNYCH

Obszar rolniczej przestrzeni produkcyjnej i osadnictwa (4-RP)

Rolnictwo intensywne

