
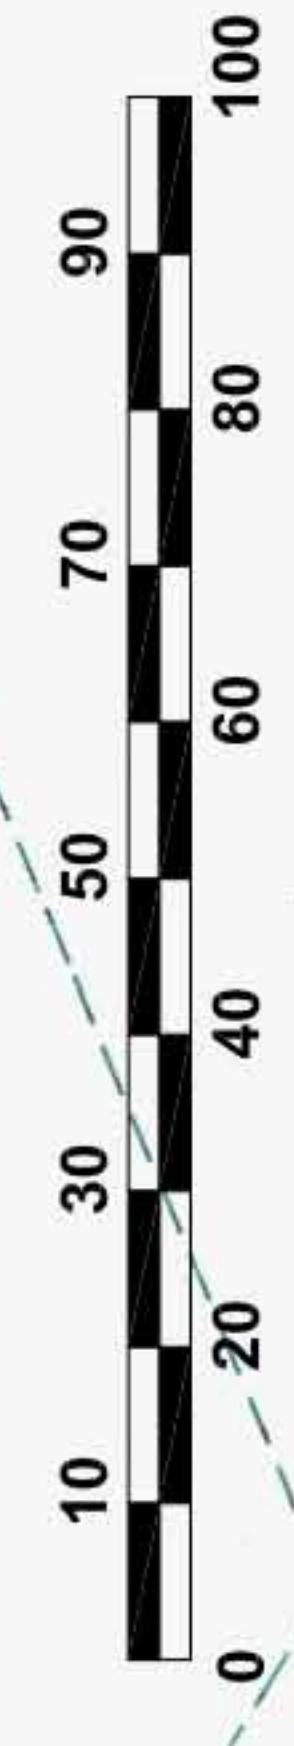


**ZMIANA MIEJSCOWEGO PLANU
ZAGOSPODAROWANIA PRZESTRZENNEGO GMINY CHOROSZCZ
CZĘŚĆ OBRĘBU BARSZCZEWU**

skala 1:1000

Załącznik Nr 8
do uchwały Nr XI/112/2012
Rady Miejskiej w Choroszczy
z dnia 28 czerwca 2012 roku

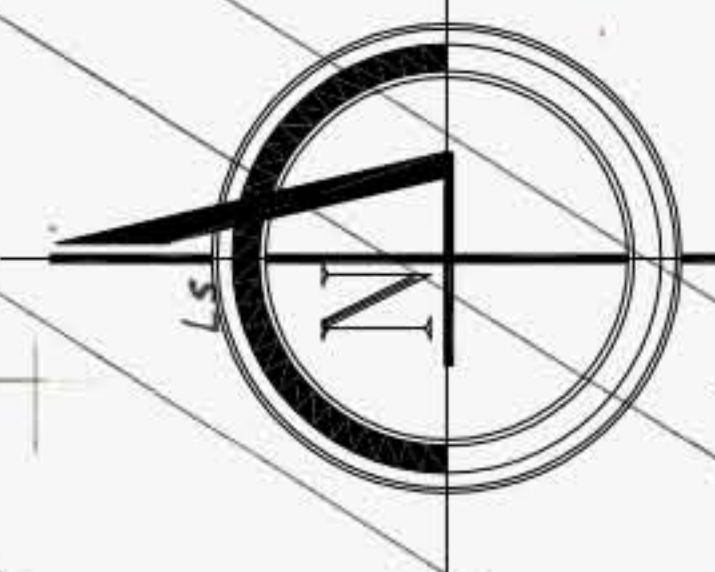

STUDIUM UWARUNKOWAŃ I KIERUNKÓW
ZAGOSPODAROWANIA PRZESTRZENNEGO GMINY CHOROSZCZ

ZAKRES ZMIANY PLANU

KIERUNKI ZAGOSPODAROWANIA PRZESTRZENNEGO

KIERUNKI I ASYMETRYCZNA STRUKTURA PRZESTRZENNEJ
ORGANIZACJI FUNKCYONALNYCH

Obszar rolniczej przestrzeni produkcyjnej i osadnictwa (4- RP)

- Rolnictwo intensywne
- Tereny osadnicze

