


ZMIANA MIEJSCOWEGO PLANU ZAGOSPODAROWANIA PRZESTRZENNEGO

Załącznik Nr 1

CZĘŚCI OBSZARU GMINY ŁAPY (Uchwała XXXII/310/97)

BOKINY

skala 1:2000

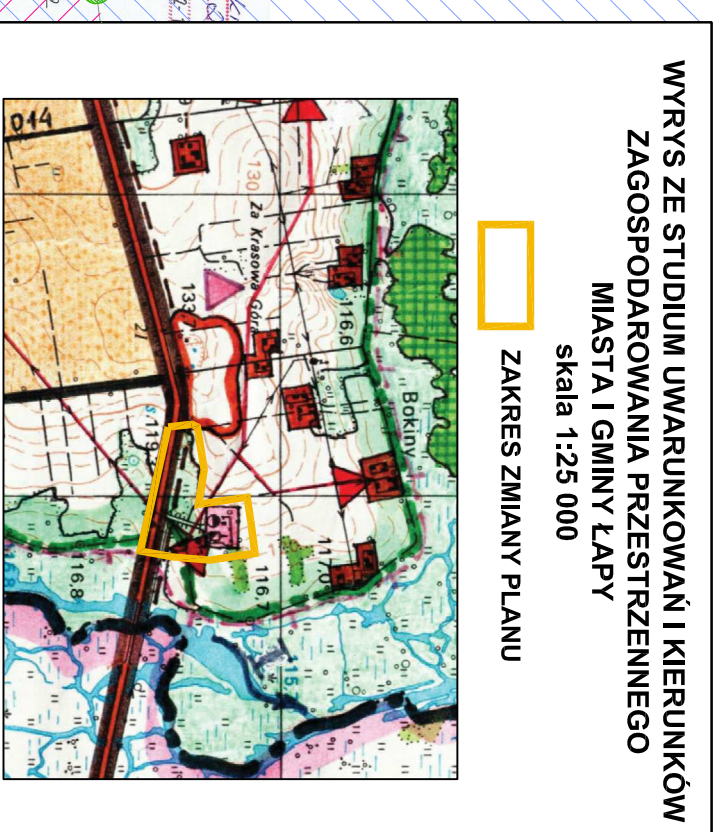

OZNACZENIA

ZNAKI GRAFICZNE	
	— granica obszaru zmiany planu
	— linia rozgraniczająca
	— nieprzekraczalna linia zabudowy
	— istniejące drogi
	— granica NPN
	— obszar Natura 2000 - SOO "Narwiańskie Bagna"
	— obszar Natura 2000 - OSO "Baglenna Dolina Narwi"
	— stanowisko archeologiczne
PRZEZNACZENIE TERENÓW	
	— tereny produkcyjne
	— tereny dróg publicznych
	— tereny dróg wewnętrznych