

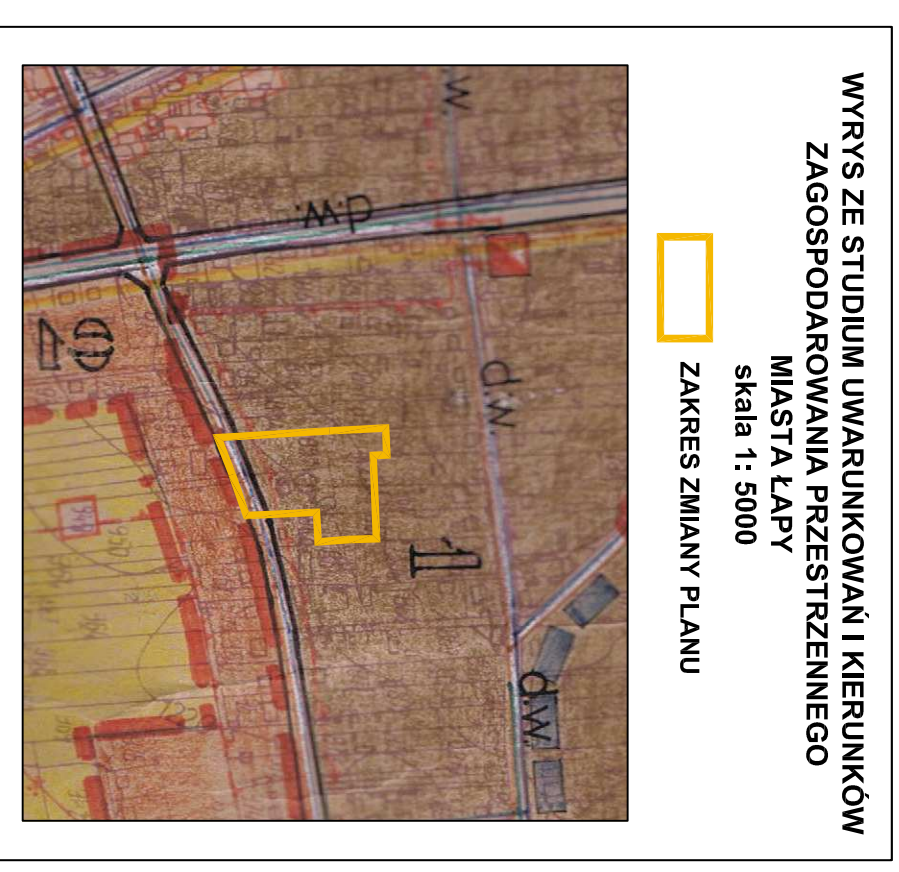


# ZMIANA MIEJSCOWEGO PLANU ZAGOSPODAROWANIA PRZESTRZENNEGO OSIEDLA MIESZKANIOWEGO "BOCIANY I" (Uchwała Nr XL/362/02)


Załącznik Nr 10

ŁAPY ul. Długa

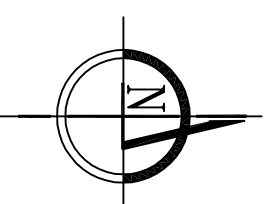

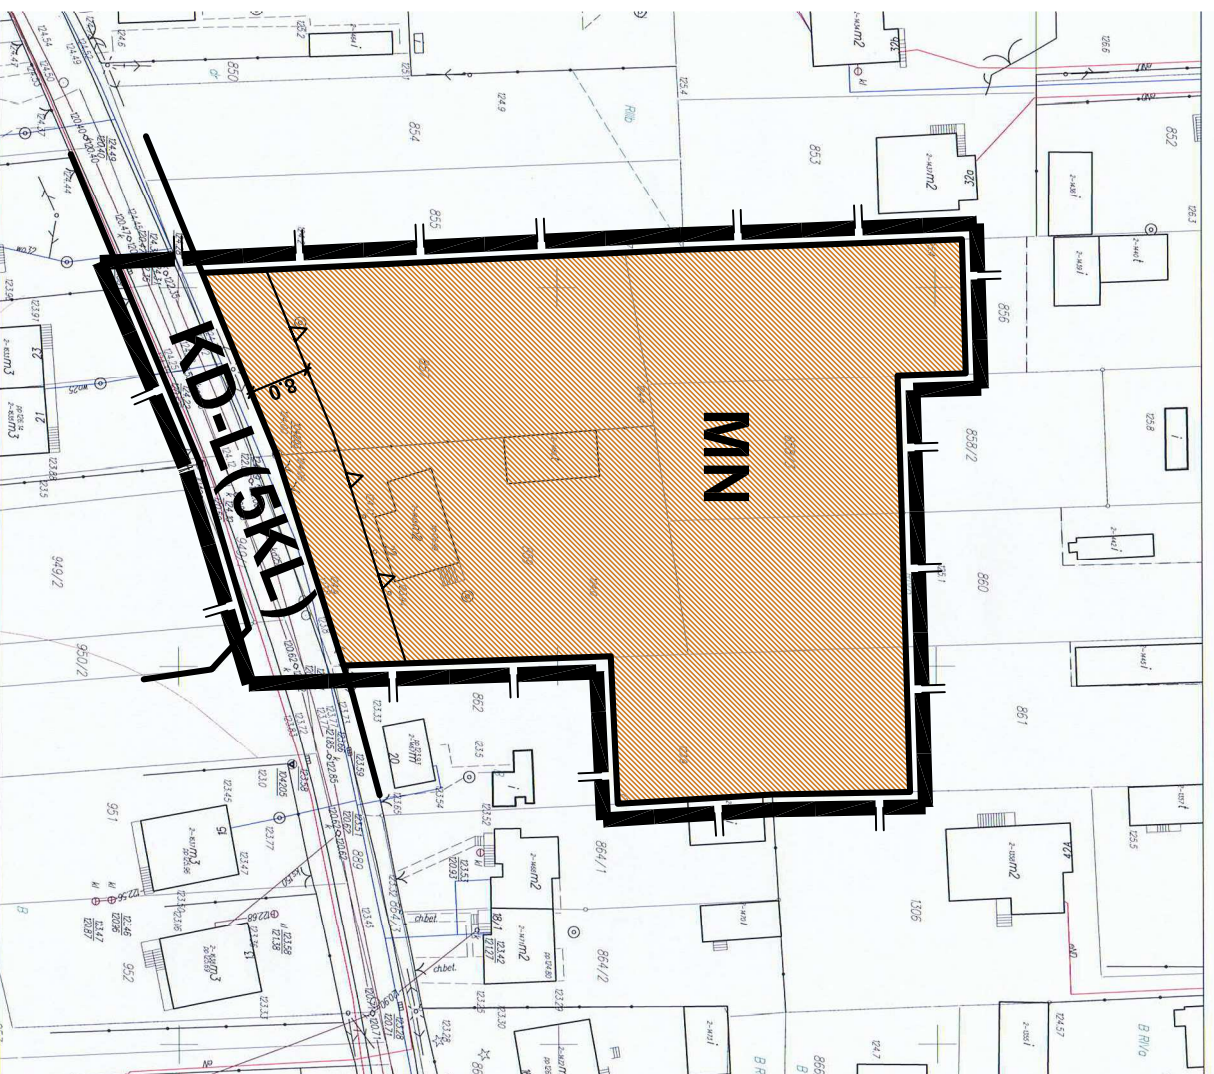


skala 1:1000

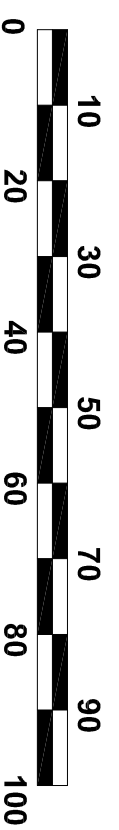

<p>m.Łapy Długa</p> <p>Arkusz 243 342 313 2</p>	<p><b>MAPA ZASADNICZA</b> Skala 1:500 STAROSTWO POWIATOWE w Białymstoku NINIEJSZA MAPA NIE MOŻE SŁUżyć DO CELÓW PROJEKTYWNYCH</p> <p>Białystok dn. 16.08.2011 r.</p>	<p>POWIATOWY GEODEZJA I KARTOGRAFIA GROHEJAN 7 16-1100-00000000 ul. Sienkiewicza 10 15-003 Białystok tel. 85 242 21 32 www.geodezja.gov.pl</p> <p><i>[Signature]</i> 16.08.2011</p>
---	--	---



## OZNACZENIA

ZNAKI GRAFICZNE	
	— granica obszaru zmiany planu
	— linia rozgraniczająca
	— nieprzekraczalna linia zabudowy
PRZEZNACZENIE TERENÓW	
	— tereny zabudowy — mieszkaniowej jednorodzinnej
	— tereny dróg publicznych