


ZMIANA MIEJSCOWEGO PLANU ZAGOSPODAROWANIA PRZESTRZENNEGO

Załącznik Nr 14

CZĘŚCI MIASTA I GMINY ŁAPY (Uchwała Nr XIV/81/03)

ŁAPY - DĘBOWINA

skala 1:1000

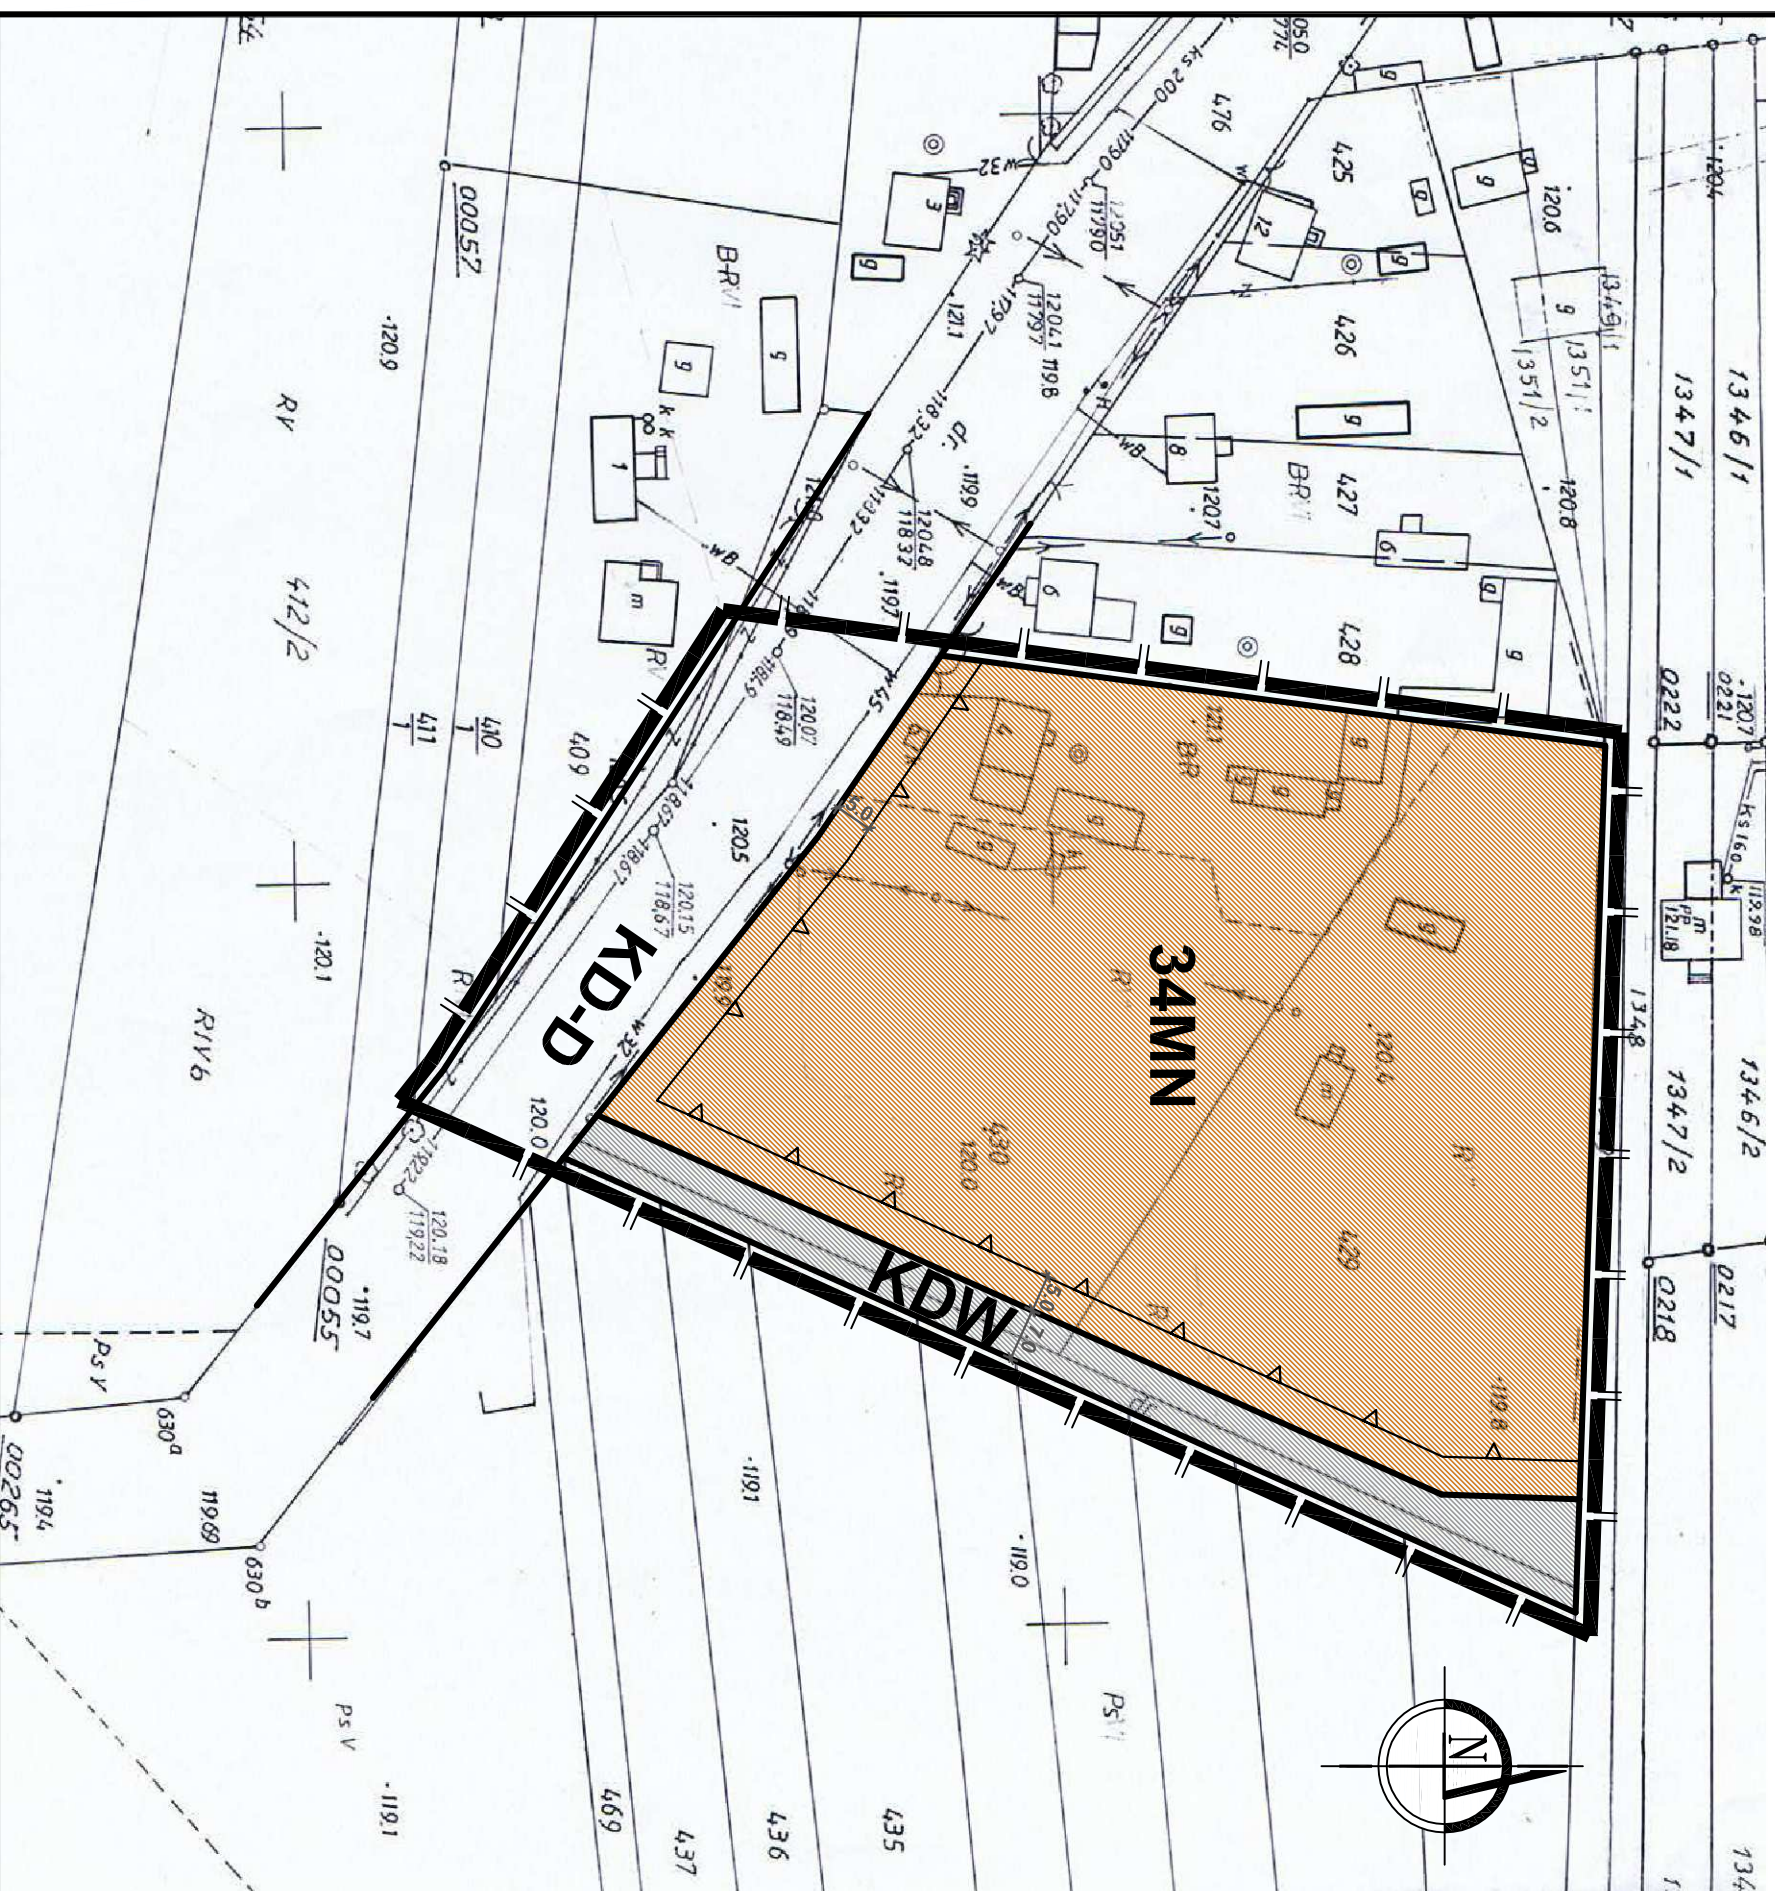


WYRYS ZE STUDIUM UWARUNKOWAŃ I KIERUNKÓW
ZAGOSPODAROWANIA PRZESTRZENNEGO







MIASTA I GMINY ŁAPY

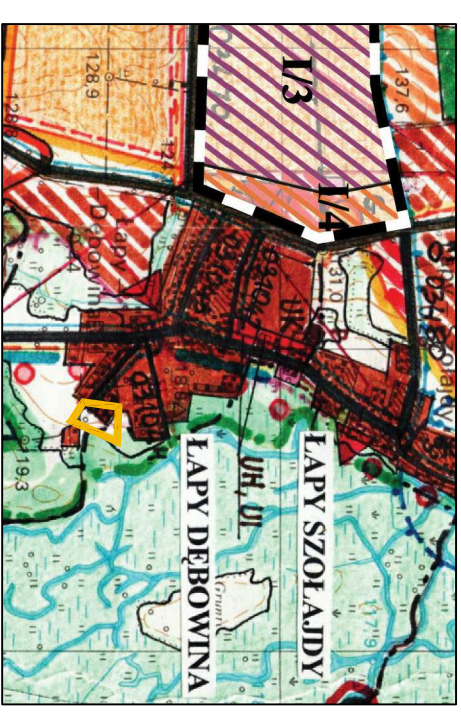skala 1:25 000

 ZAKRES ZMIANY PLANU

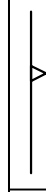

OZNACZENIA

ZNAKI GRAFICZNE	
	– granica obszaru zmiany planu
	– linia rozgraniczająca
	– nieprzekraczalna linia zabudowy
PRZEZNACZENIE TERENÓW	
 MN	– tereny zabudowy mieszkaniowej jednorodzinnej
 KD	– tereny dróg publicznych
 KDW	– tereny dróg wewnętrznych

