


# ZMIANA MIEJSCOWEGO PLANU ZAGOSPODAROWANIA PRZESTRZENNEGO

## CZĘŚCI MIASTA I GMINY ŁAPY (Uchwała Nr XIV/81/03)

### ŁAPY - SZOLAJDY

skala 1:1000

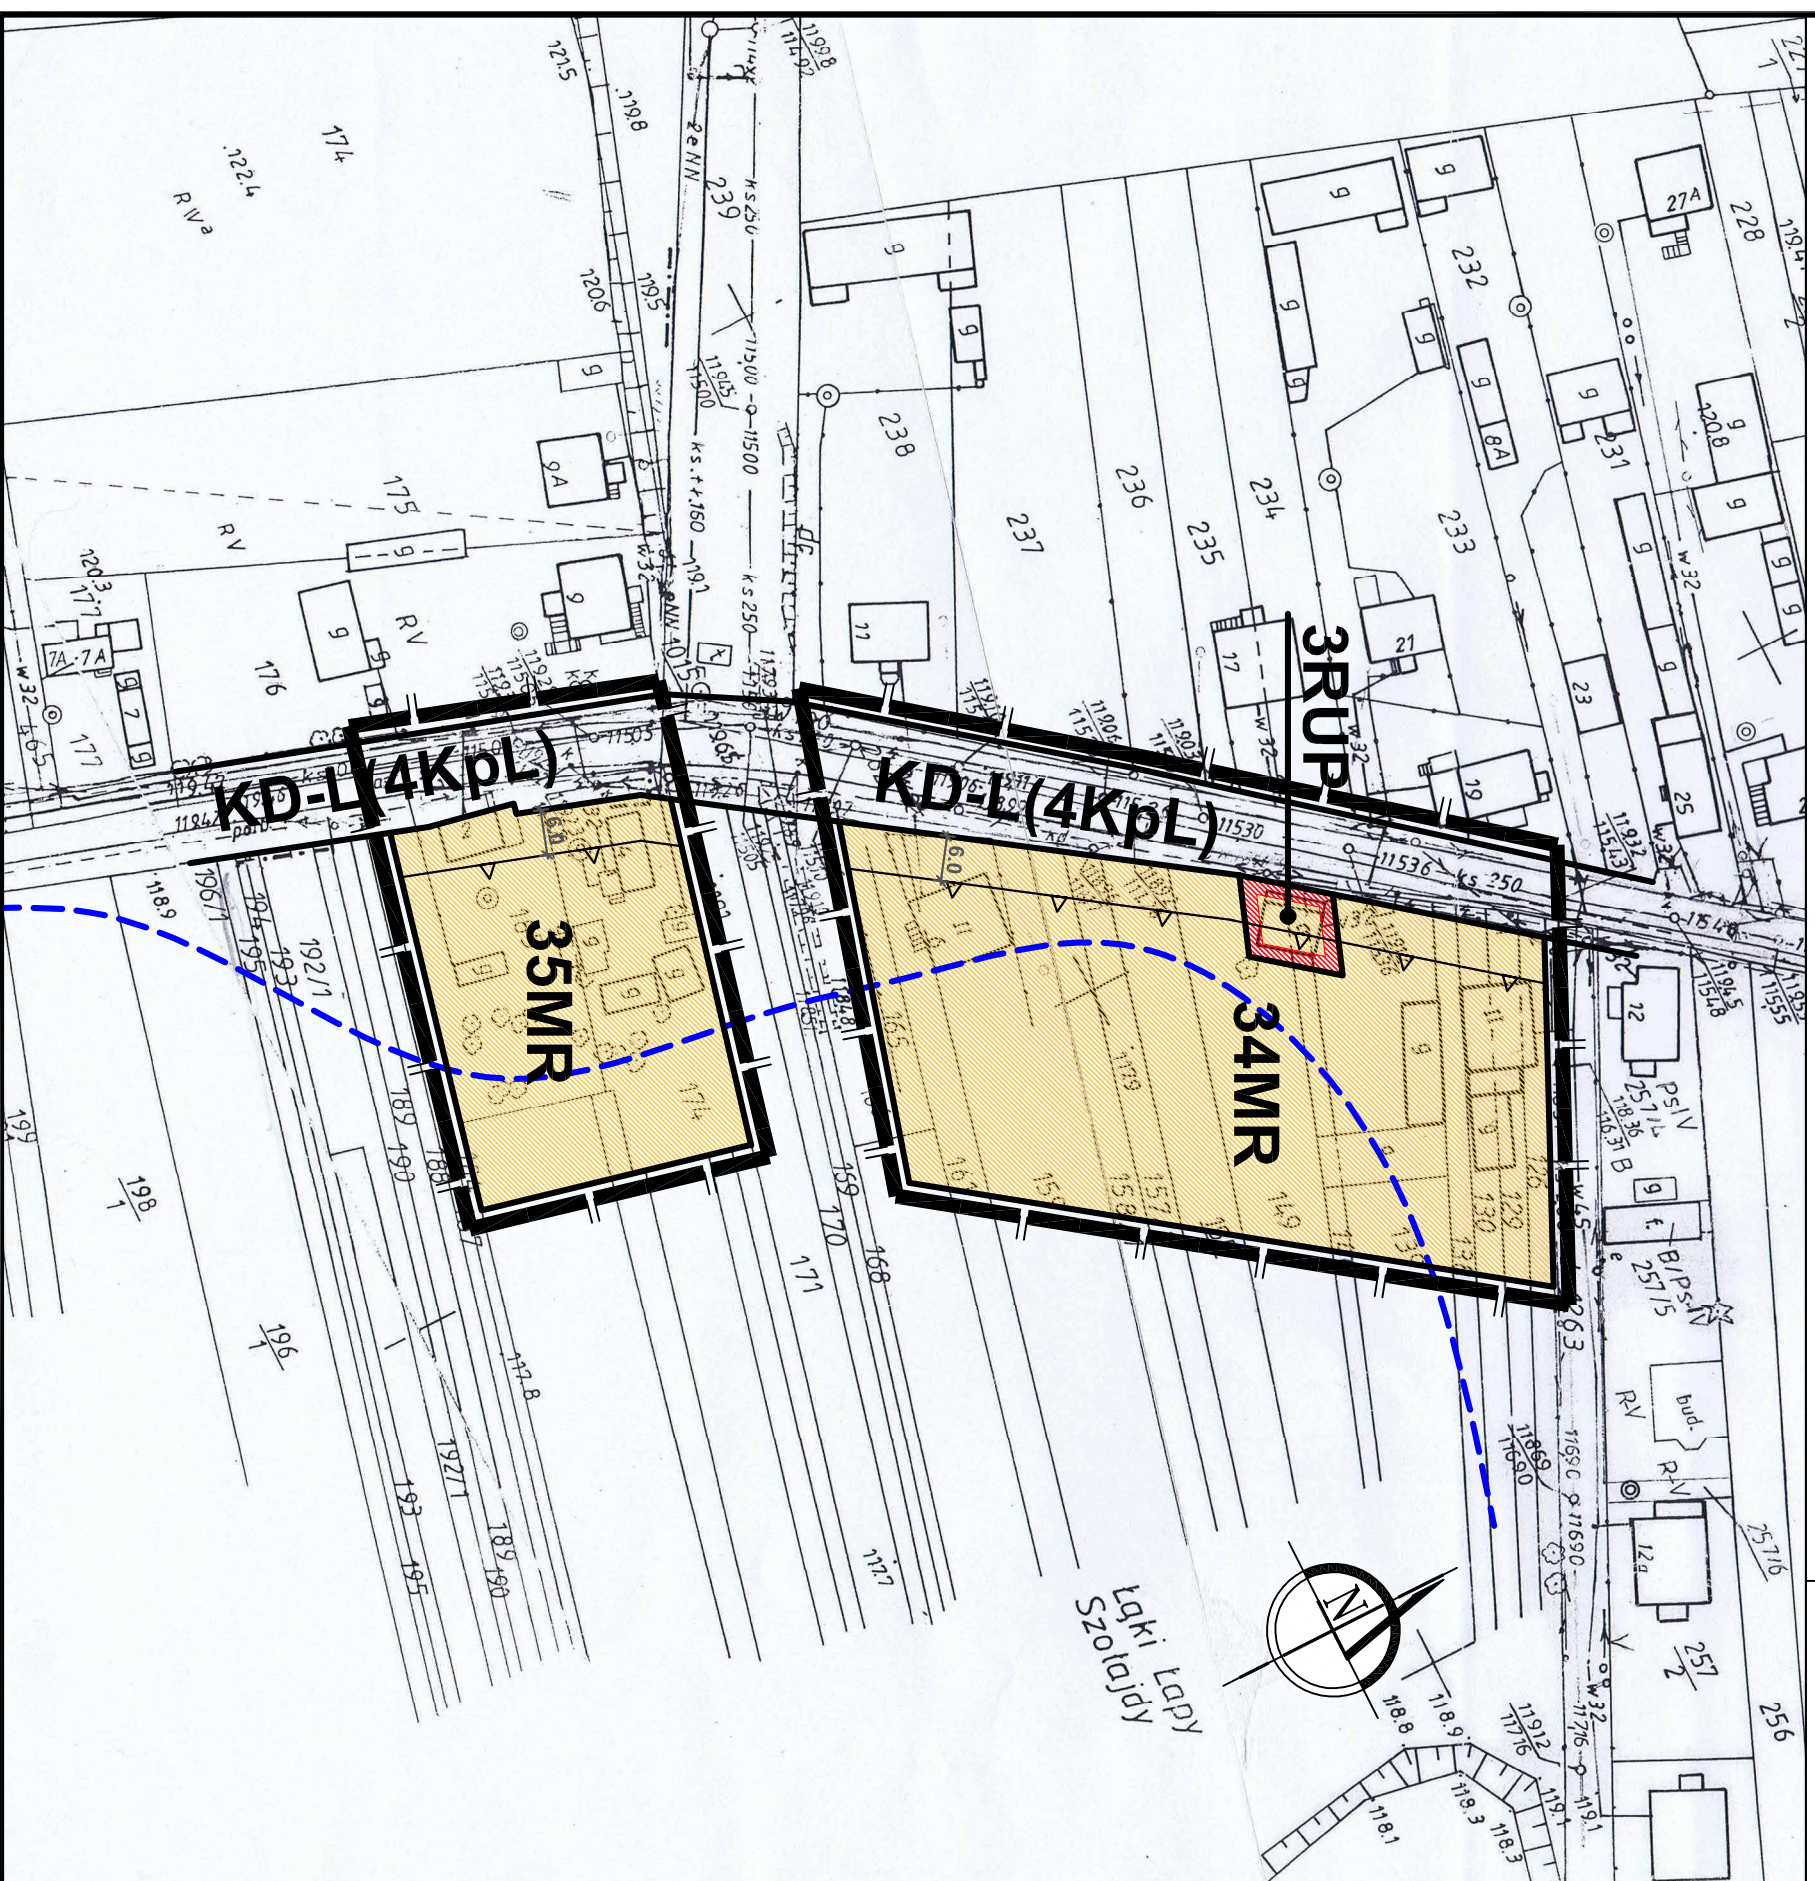








WYRYS ZE STUDIUM UWARUNKOWAŃ I KIERUNKÓW  
ZAGOSPODAROWANIA PRZESTRZENNEGO  
MIASTA I GMINY ŁAPY  
skala 1:25 000

 ZAKRES ZMIANY PLANU



### OZNACZENIA

ZNAKI GRAFICZNE	
	— granica obszaru zmiany planu
	— linia rozgraniczająca
	— nieprzekraczalna linia zabudowy
	— zasięg wielkiej wody o prawdopodobieństwie 1%
PRZEZNACZENIE TERENÓW	
	<b>MR</b> — tereny zabudowy zagrodowej
	<b>RUP</b> — tereny usług obsługi rolnictwa
	<b>KD</b> — tereny dróg publicznych

