


ZMIANA MIEJSCOWEGO PLANU ZAGOSPODAROWANIA PRZESTRZENNEGO

Załącznik Nr 18


CZĘŚCI MIASTA I GMINY ŁAPY (Uchwała Nr XIV/81/03)

ŁAPY - KOŁPAKI

skala 1:1000

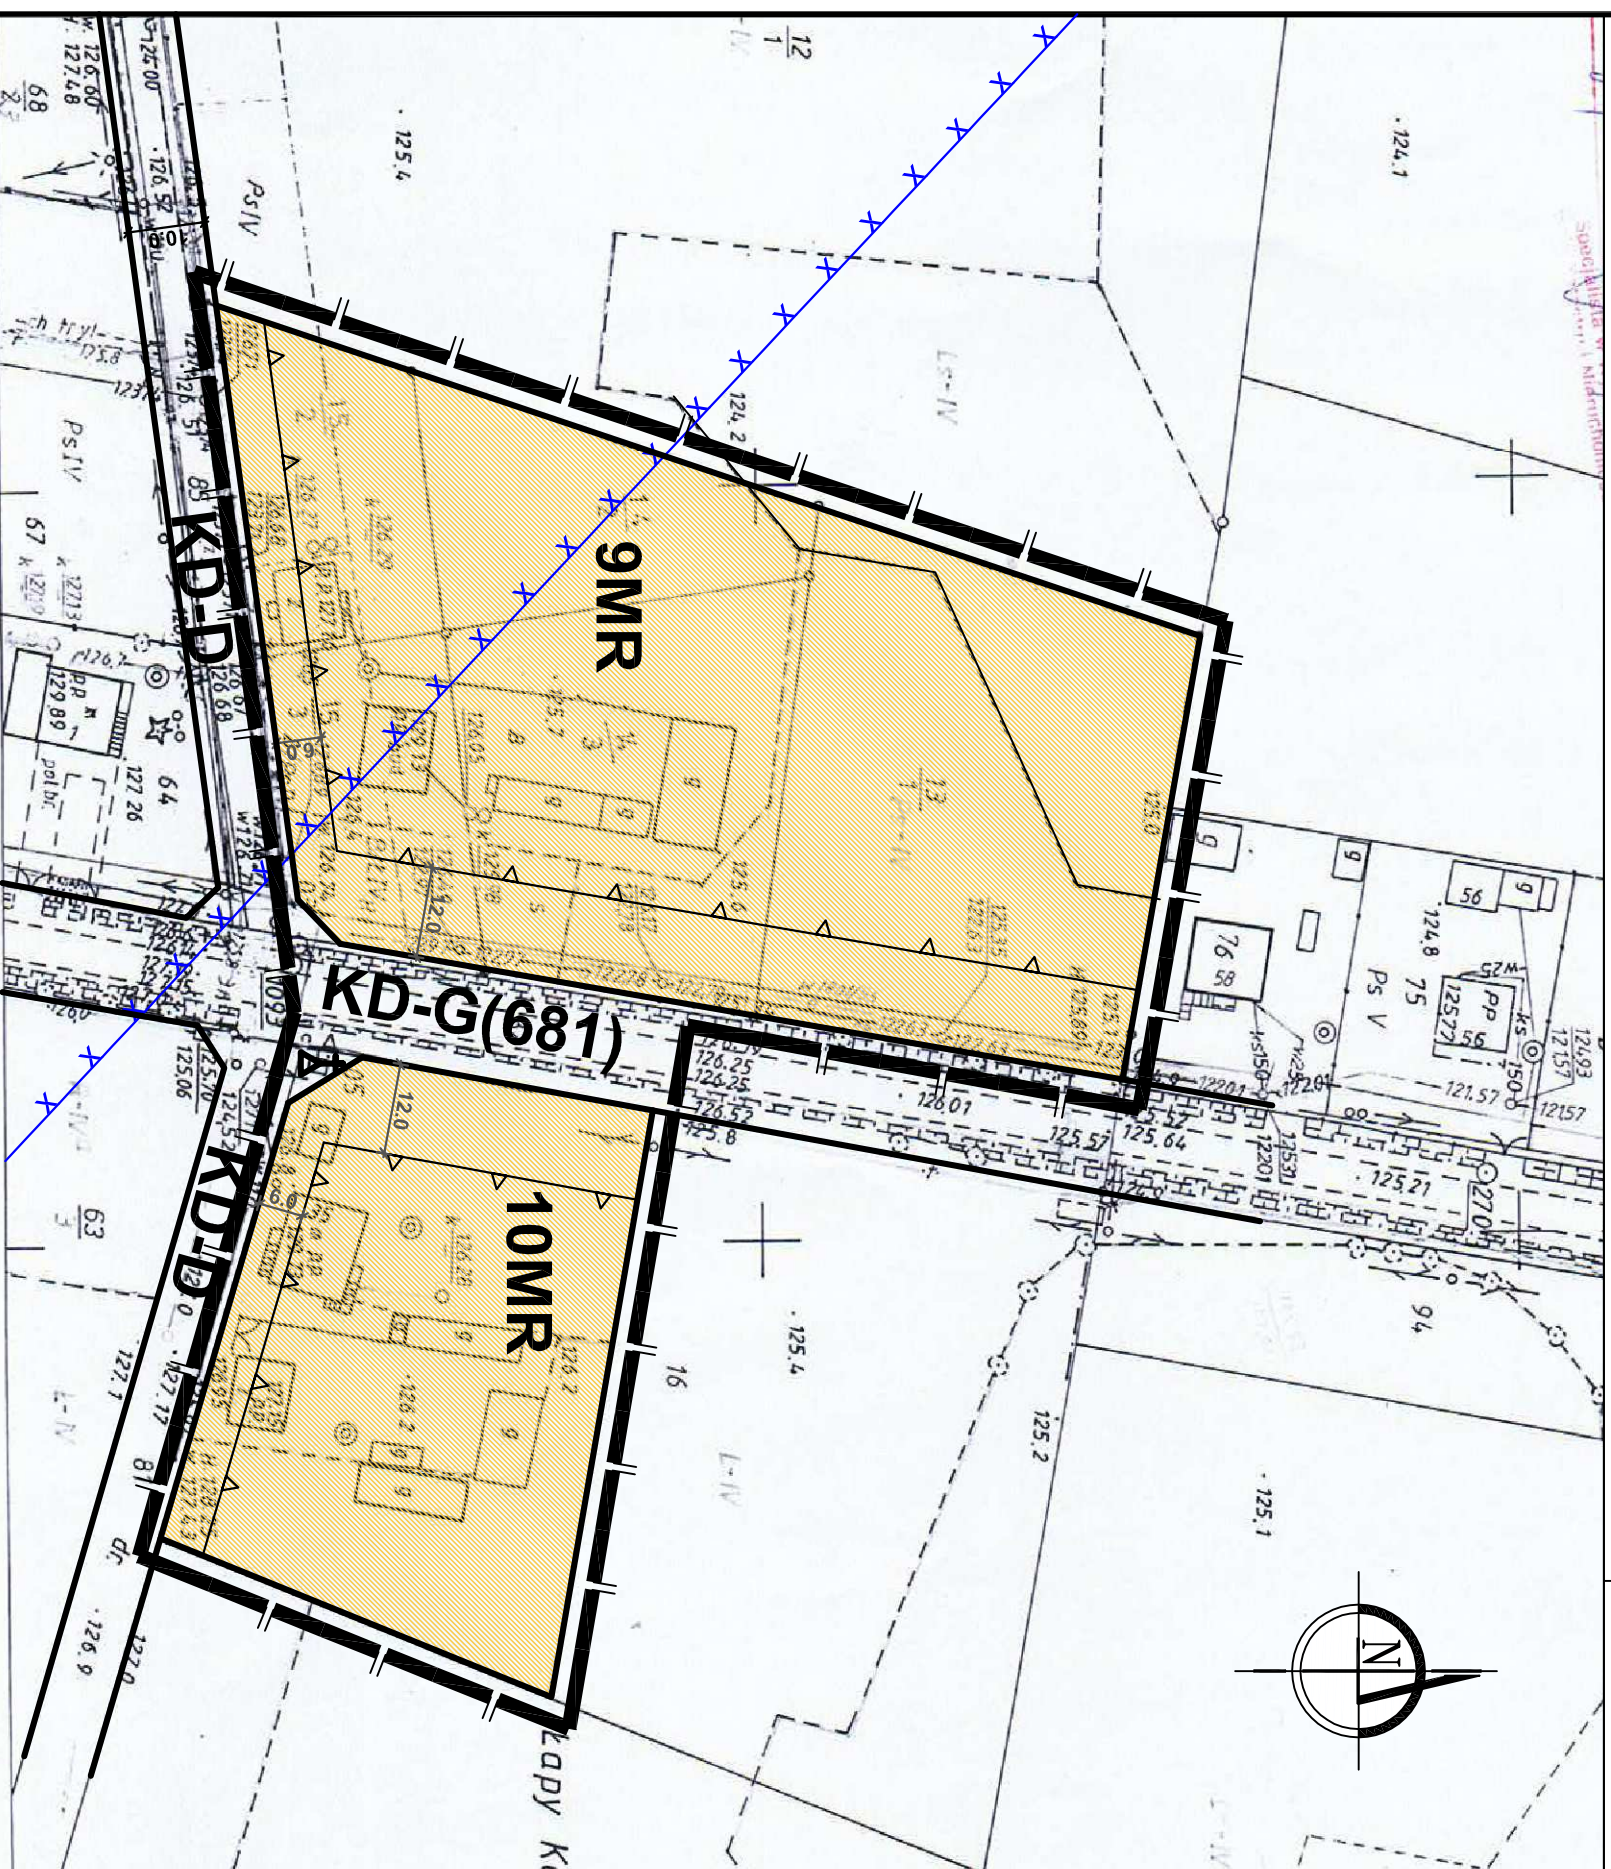

WYRYS ZE STUDIUM UWARUNKOWAŃ I KIERUNKÓW
ZAGOSPODAROWANIA PRZESTRZENNEGO
MIASTA I GMINY ŁAPY
skala 1:25 000

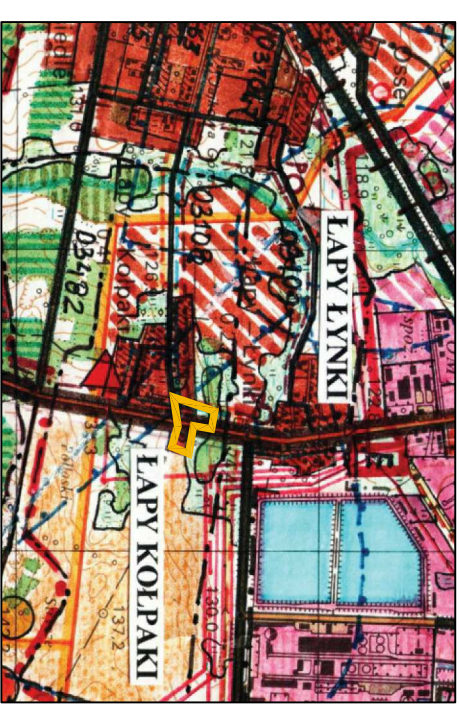

OZNACZENIA

ZNAKI GRAFICZNE	
	— granica obszaru zmiany planu
	— linia rozgraniczająca
	— nieprzekraczalna linia zabudowy
	— strefa ochrony pośredniej ujęcia wody
	— kapliczka do zachowania
PRZEZNACZENIE TERENÓW	
	— tereny zabudowy zagrodowej
	— tereny dróg publicznych

