


# ZMIANA MIEJSCOWEGO PLANU ZAGOSPODAROWANIA PRZESTRZENNEGO

Załącznik Nr 2

## CZĘŚCI OBSZARU GMINY ŁAPY (Uchwała XXXII/310/97)

UHOWO ul. Kościelna

skala 1:1000

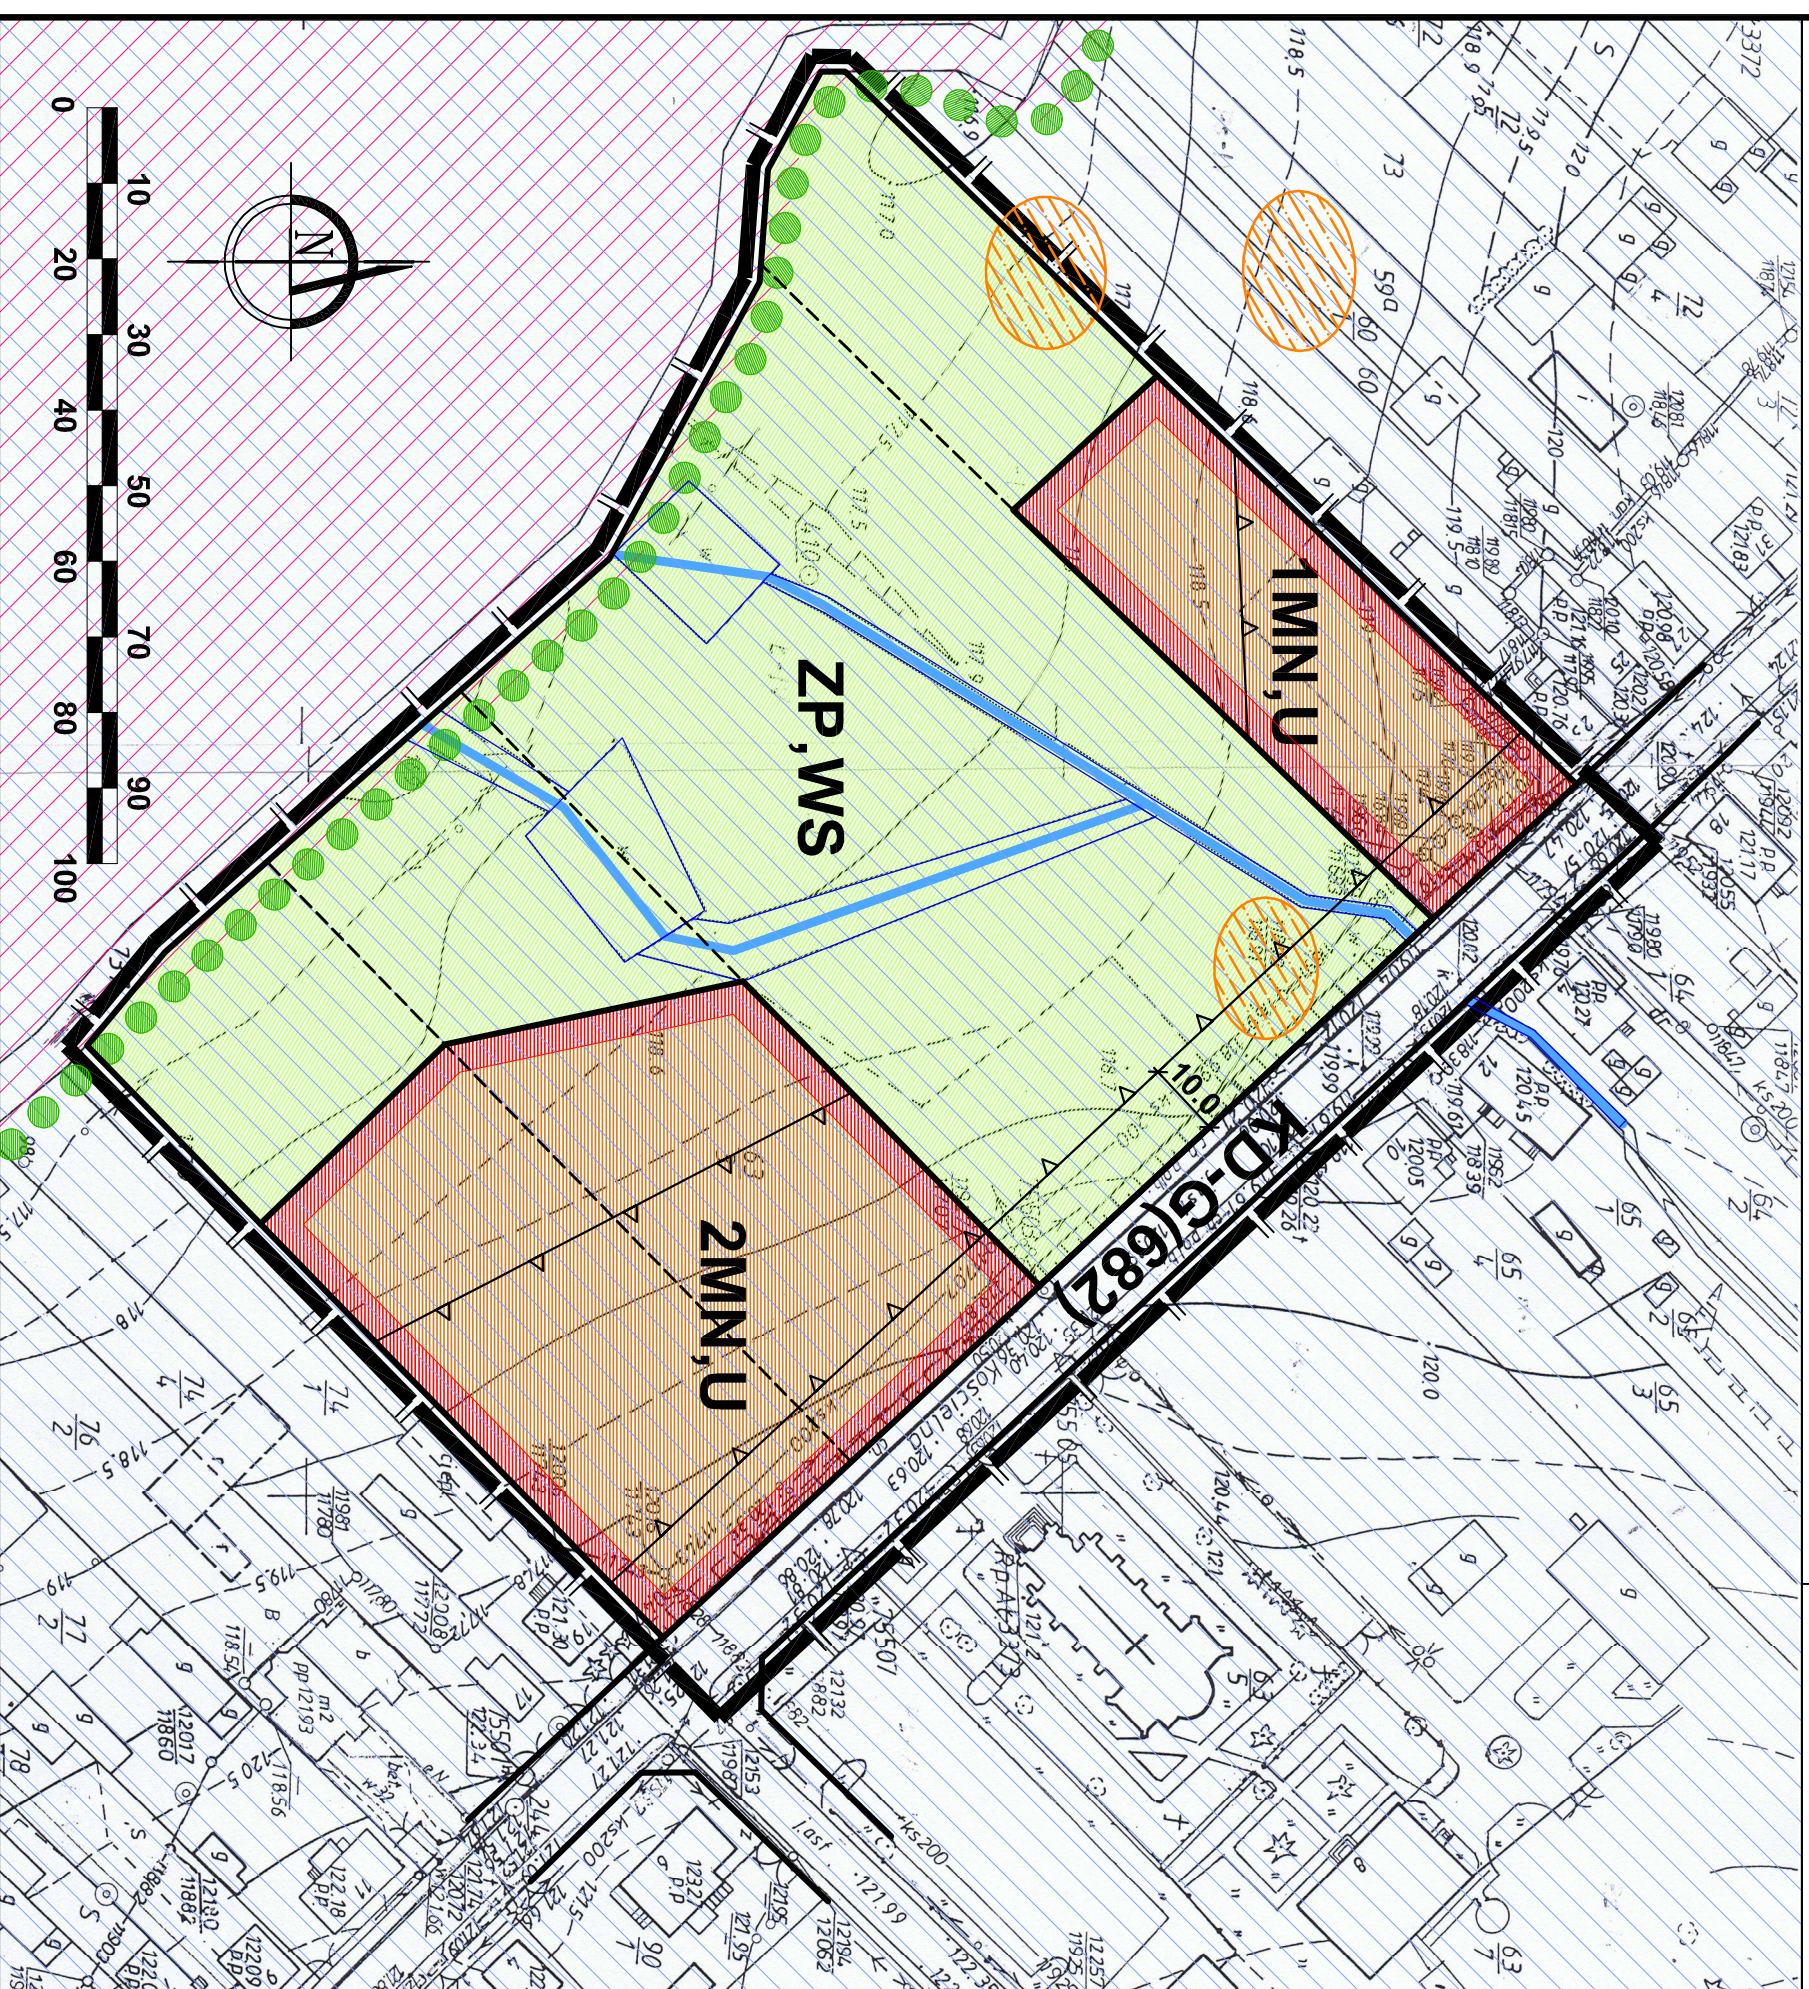

WYRYS ZE STUDIUM UWARUNKOWAŃ I KIERUNKÓW  
ZAGOSPODAROWANIA PRZESTRZENNEGO  
MIASTA I GMINY ŁAPY  
skala 1:25 000

ZAKRES ZMIANY PLANU



### OZNACZENIA

#### ZNAKI GRAFICZNE

	granica obszaru zmiany planu
	linia rozgraniczająca
	nieprzekraczalna linia zabudowy
	projektowane granice działek
	granica NPN i obszaru Natura 2000 - SOO
	obszar Natura 2000 - SOO
	"Nawiańska Bagna"
	obszar Natura 2000 - OSO
	"Bagienna Dolina Nawy"
	stanowisko archeologiczne

#### PRZEZNACZENIE TERENÓW

	tereny zabudowy mieszkaniowej jednorodzinnej i usług nieuczących
	tereny zieleni urządzonej i wód powierzchniowych śródlądowych
	tereny dróg publicznych