


# ZMIANA MIEJSCOWEGO PLANU ZAGOSPODAROWANIA PRZESTRZENNEGO

Załącznik Nr 21

## CZĘŚCI MIASTA ŁAPY I GMINY ŁAPY (Uchwała Nr XVI/107/03)

ŁAPY ul. Główna

skala 1:1000

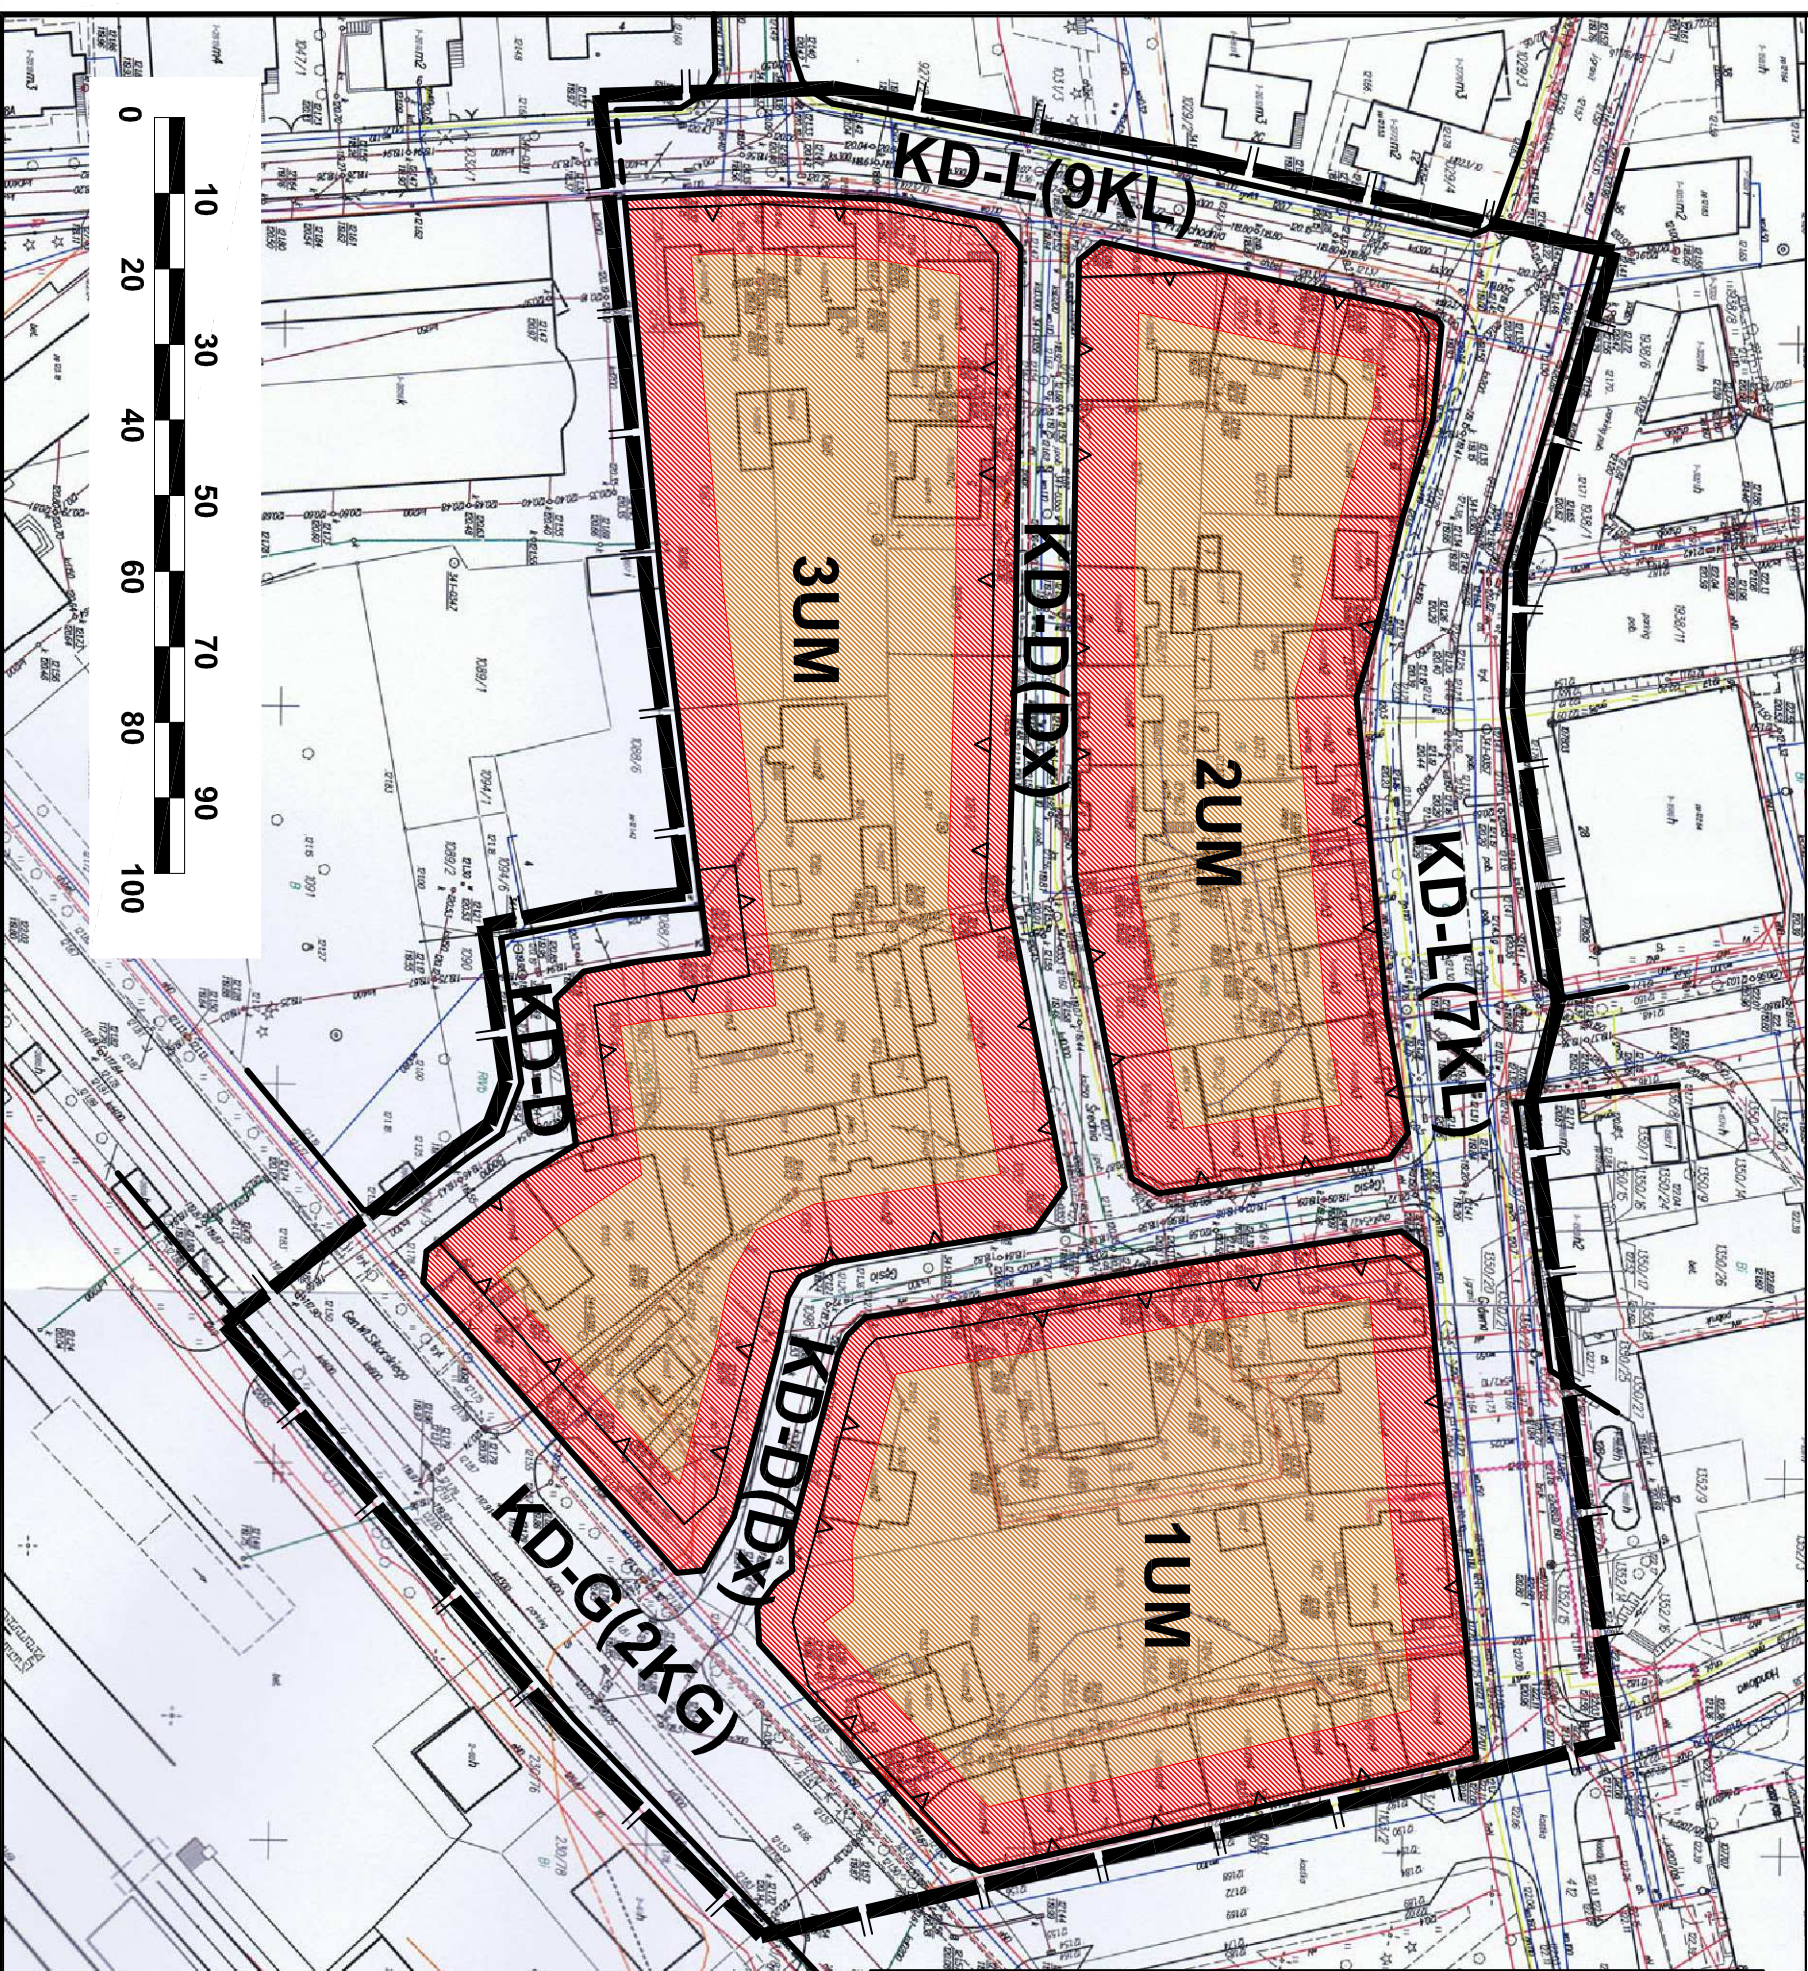

WYRYS ZE STUDIUM UWARUNKOWAŃ I KIERUNKÓW  
ZAGOSPODAROWANIA PRZESTRZENNEGO  
MIASTA ŁAPY

skala 1: 5000

ZAKRES ZMIANY PLANU



### OZNACZENIA

ZNAKI GRAFICZNE	
	— granica obszaru objętego planem
	— linia rozgraniczająca
	— nieprzekraczalna linia zabudowy
PRZEZNACZENIE TERENÓW	
	UM — tereny zabudowy usługowo-mieszkalniowej
	KD — tereny dróg publicznych