


ZMIANA MIEJSCOWEGO PLANU ZAGOSPODAROWANIA PRZESTRZENNEGO

Załącznik Nr 3

CZĘŚCI OBSZARU GMINY ŁAPY (Uchwała XXXII/310/97)

UHOWO ul. Białostocka i ul. Borowska


skala 1:2000

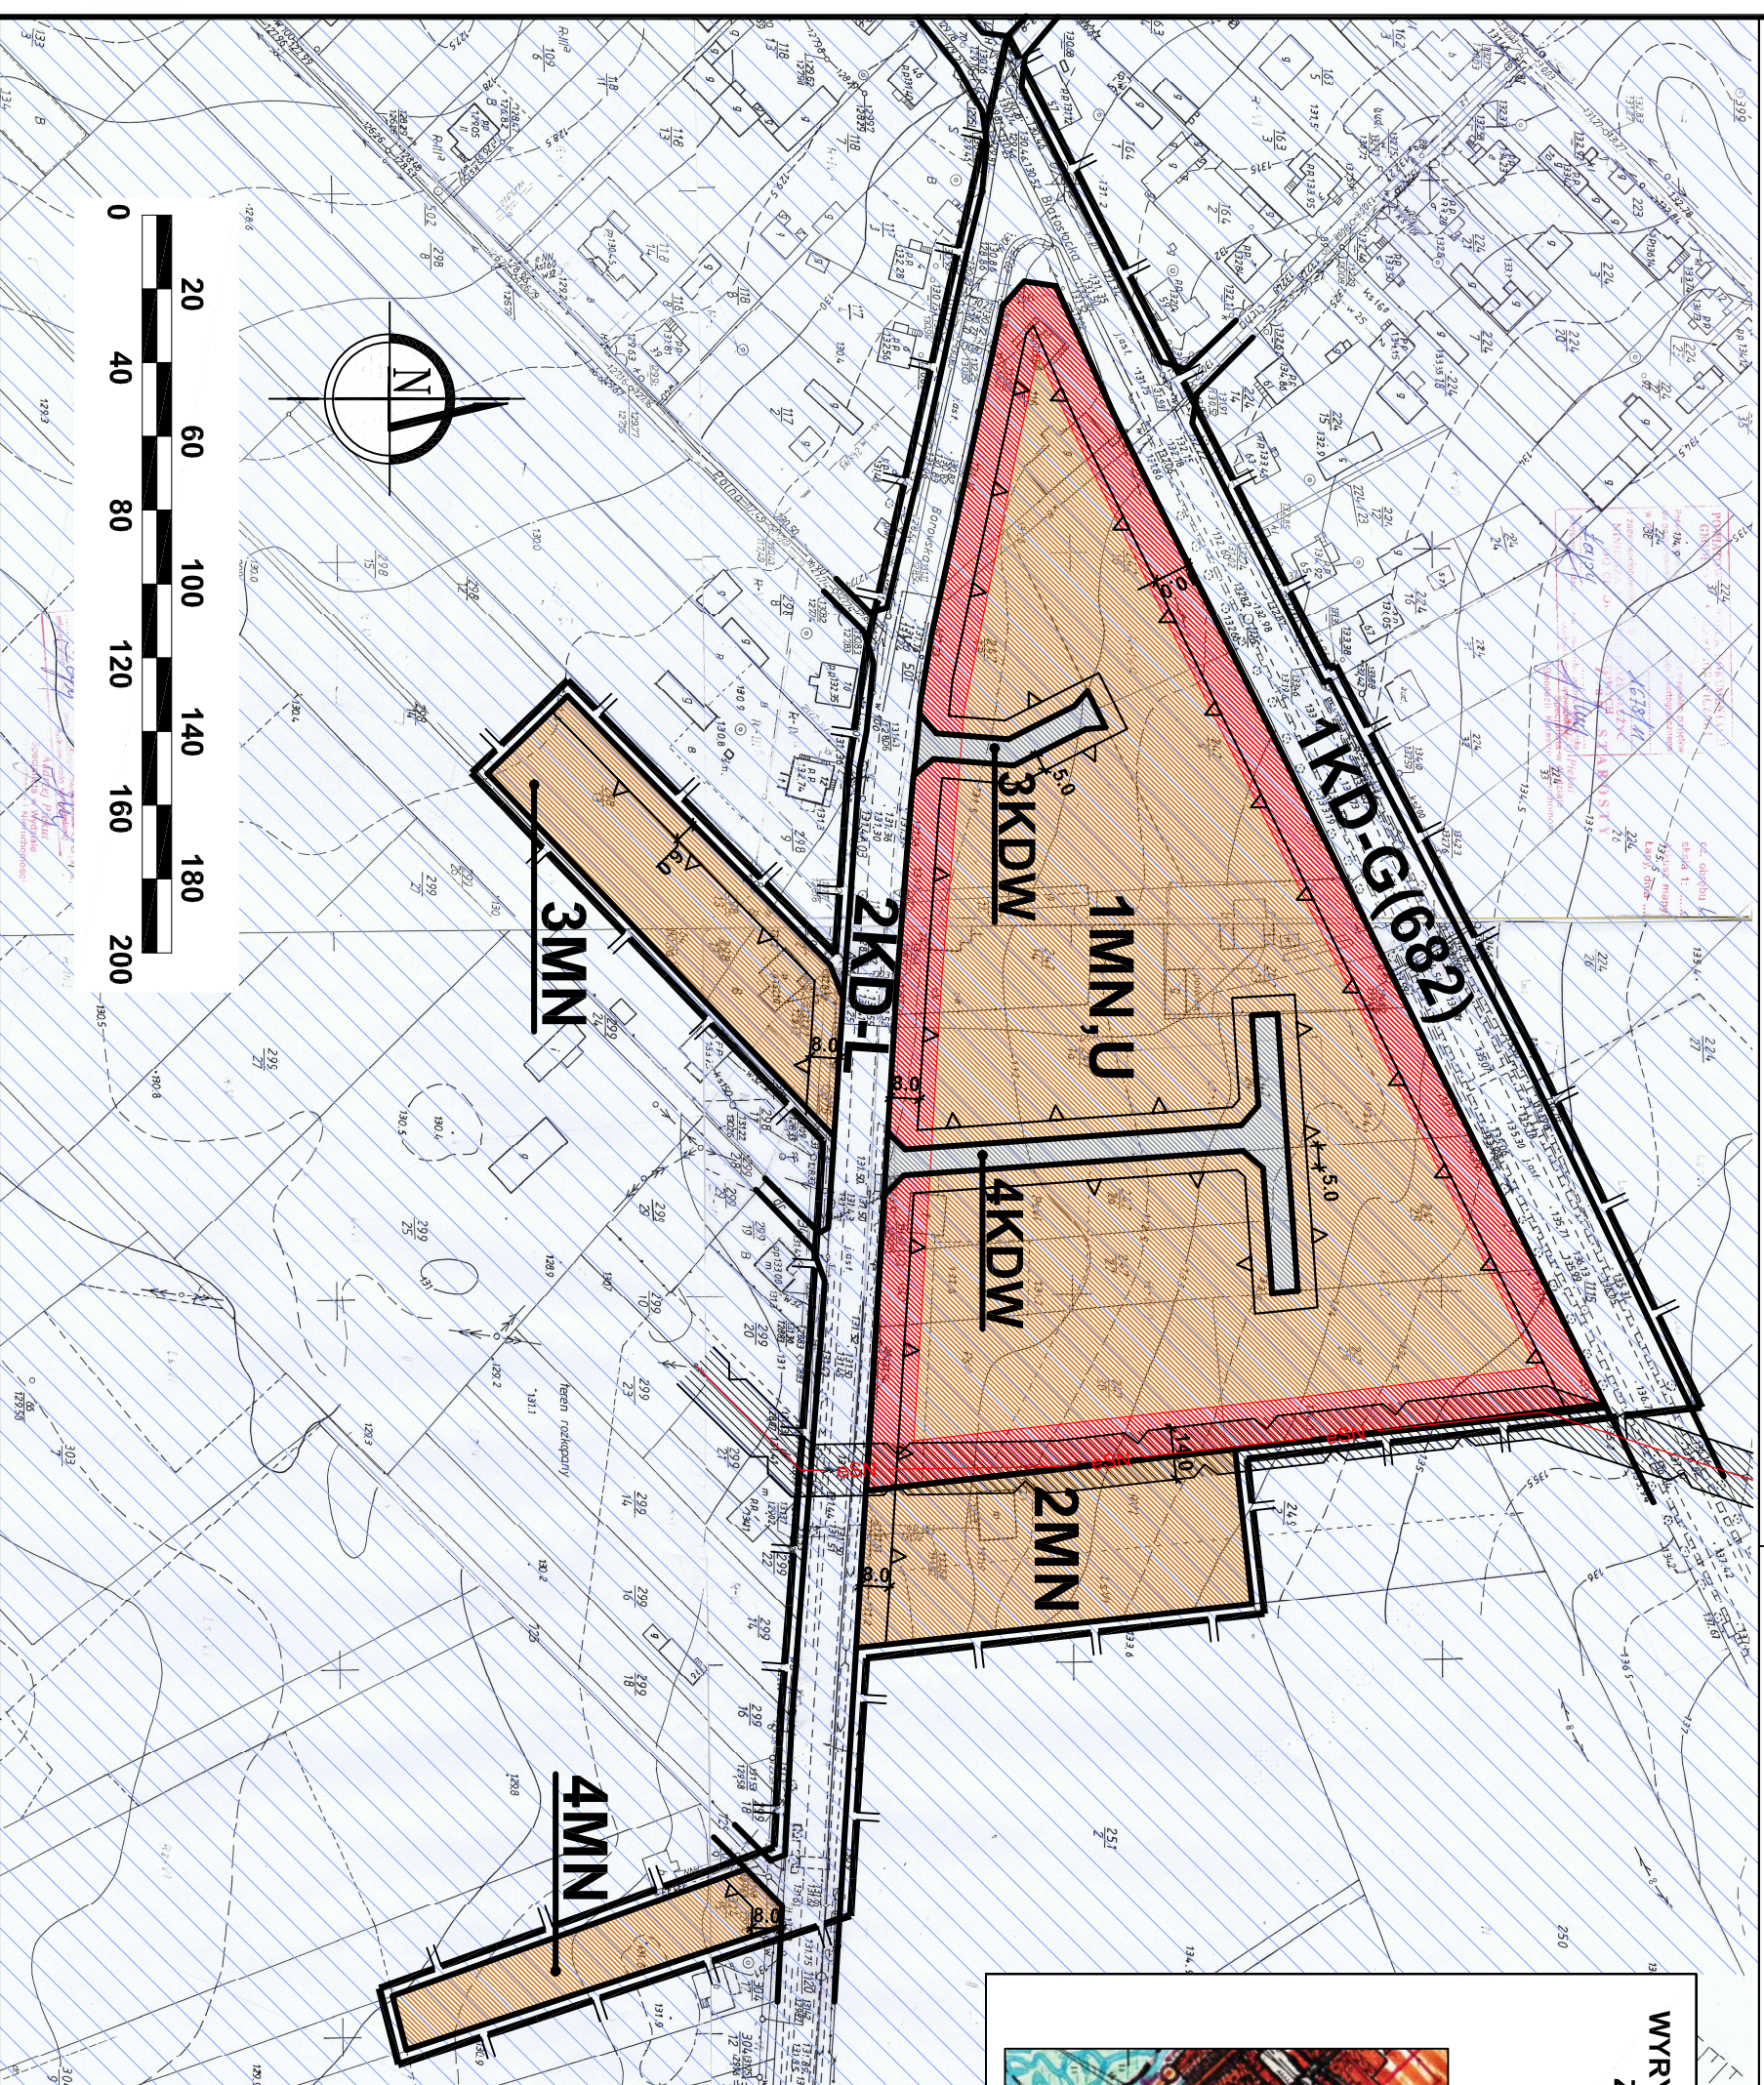

WRYIS ZE STUDIUM UWARUNKWAŃ I KIERUNKÓW
ZAGOSPODAROWANIA PRZESTRZENNEGO

MIASTA I GMINY ŁAPY
skala 1:25 000

ZAKRES ZMIANY PLANU

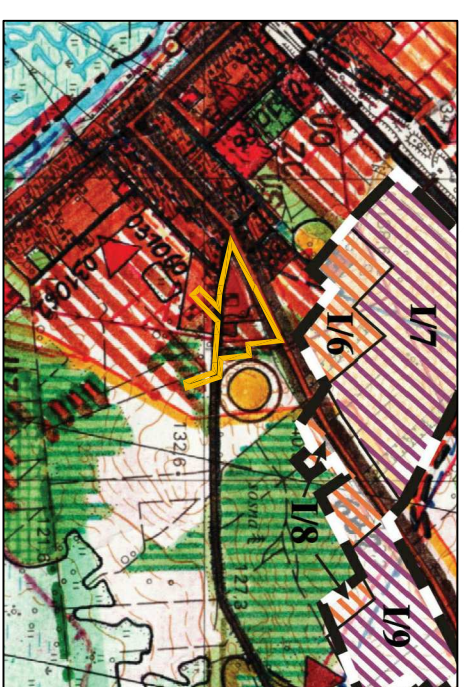

OZNACZENIA

ZNAKI GRAFICZNE

	— granica obszaru zmiany planu
	— linia rozgraniczająca
	— nieprzekraczalna linia zabudowy
	— pas ochronny linii SN
	— linia elektroenergetyczna SN
	— obszar Natura 2000 - OSO "Bagielna Dolina Narwi"

PRZEZNACZENIE TERENÓW

	MN,U	— tereny zabudowy mieszkaniowej jednorodzinnej i usług nieuciążliwych
	MN	— tereny zabudowy mieszkaniowej jednorodzinnej
	KD	— tereny dróg publicznych
	KDW	— tereny dróg wewnętrznych