

ZMIANA MIEJSCOWEGO PLANU ZAGOSPODAROWANIA PRZESTRZENNEGO GMINY CHOROSZCZ OBRĘB EWIDENCYJNY WSI ZŁOTORIA


Załącznik Nr 1 do Uchwały Nr XVII/176/2013
Rady Miejskiej w Choroszczy z dnia 17 maja 2013 roku



Skala 1:1000
0 10 20 30 40 50
1cm-10m




Kierunki zagospodarowania przestrzennego

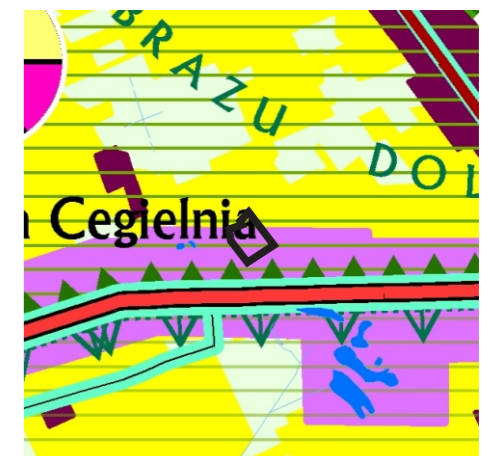

Kierunki kształtowania struktury przestrzennej
obszarów funkcjonalnych

Wyrys ze studium uwarunkowań i kierunków zagospodarowania przestrzennego gminy Choroszcz
Skala 1: 25 000

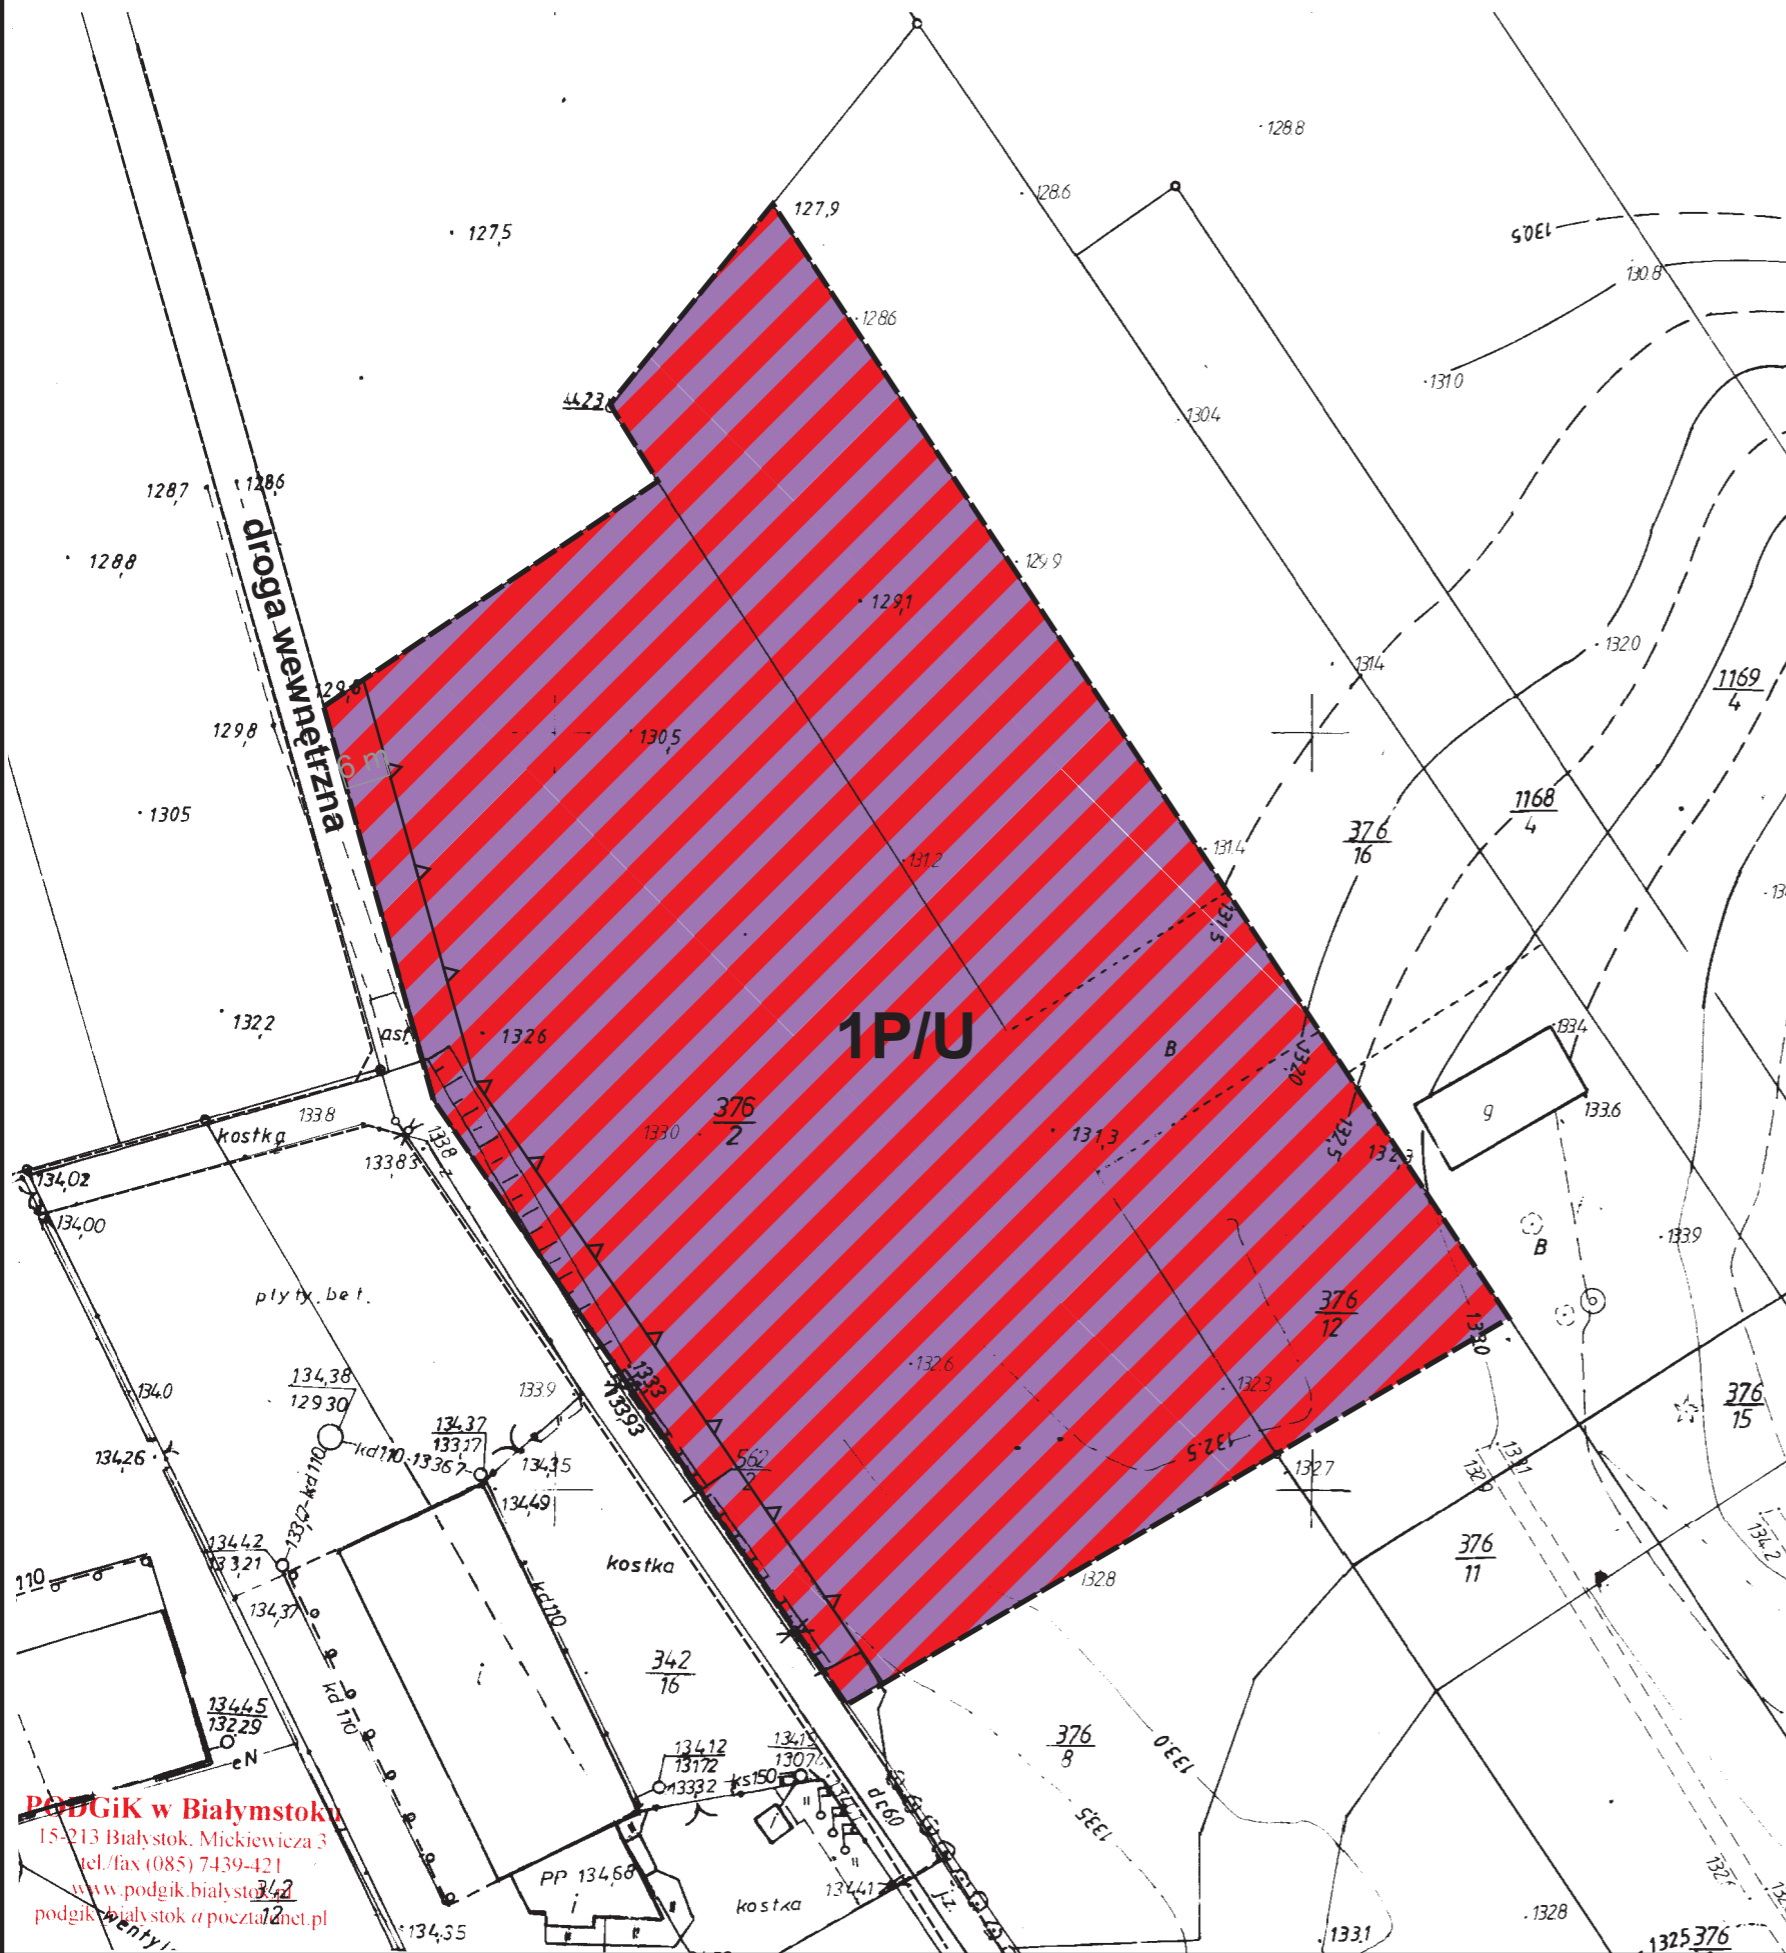

Ustalenia planu:

- granica obszaru objętego zmianą planu miejscowego
- nieprzekraczalne linie zabudowy
- tereny obiektów produkcyjno - usługowych

Elementy informacyjne:

- drogi poza obszarem opracowania

PodGik w Białymstoku
15-213 Białystok, Mickiewicza 3
tel./fax (085) 7439-421
www.podgik.bialystok.pl
podgik@bialystok.poczta.onet.pl

TYTUŁ OPRAWIANIA:	Zmiana miejscowego planu zagospodarowania przestrzennego gminy Choroszcz
SPORZĄDZAJĄCY:	Burmistrz Choroszczy
WYKONAWCA:	Instytut Gospodarki Przestrzennej i Mieszkalnictwa w Warszawie Zakład Zagospodarowania Przestrzennego i Urbanistyki w Lublinie
ZESPÓŁ AUTORSKI:	mgr inż. arch. Cezary Maliszewski kierownik zespołu, członek MOiA w Warszawie (MA1938), członek OIU w Warszawie (WA-376) mgr Michał Pyra mgr Joanna Czopek mgr Rafał Koltys