


# ZMIANA MIEJSCOWEGO PLANU ZAGOSPODAROWANIA PRZESTRZENNEGO GMINY CHOROSZCZ

## OBRĘB EWIDENCYJNY WSI ŻÓŁTKI

Załącznik Nr 4 do Uchwały Nr XVII/178/2013  
Rady Miejskiej w Choroszczy z dnia 17 maja 2013 roku



Skala 1:1000  
0 10 20 30 40 50  
1cm-10m

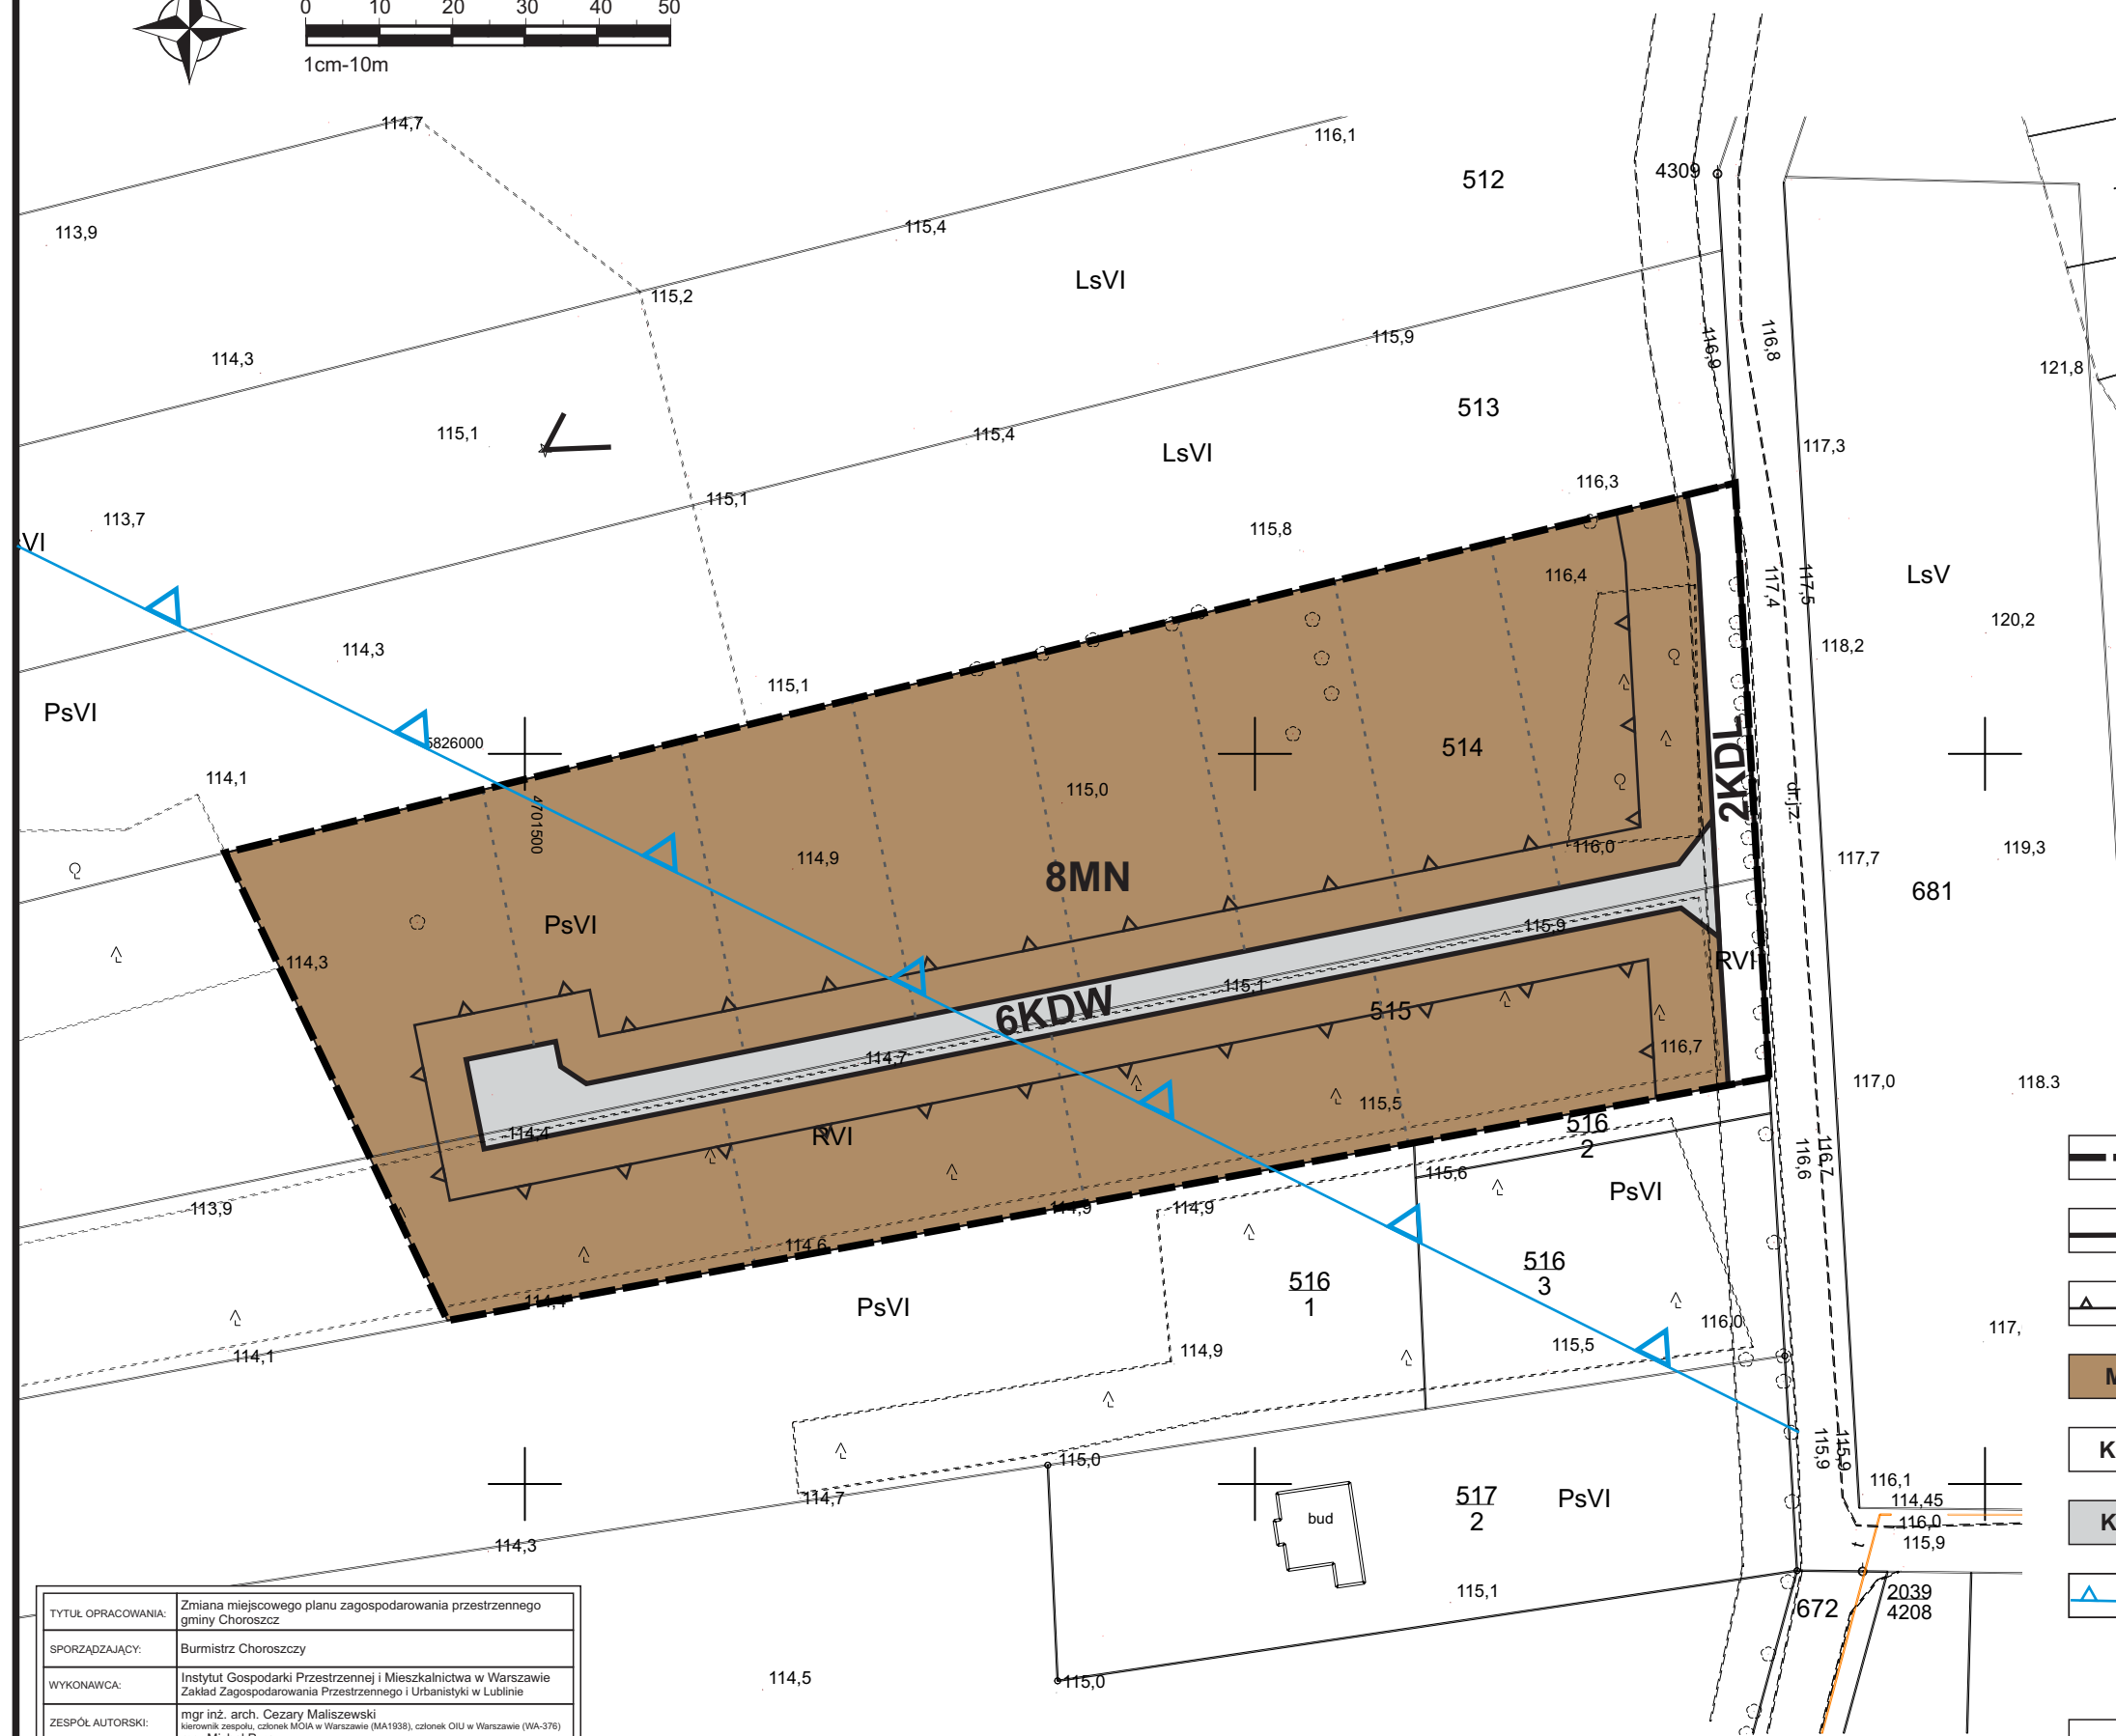

Kierunki zagospodarowania przestrzennego



Kierunki kształtowania struktury przestrzennej  
obszarów funkcjonalnych

— granica obszaru objętego zmianą planu miejscowego

Wyrys ze studium uwarunkowań i kierunków  
zagospodarowania przestrzennego gminy Choroszcz  
Skala 1: 25 000

### Ustalenia planu:

- granica obszaru objętego zmianą planu miejscowego
- linie rozgraniczające tereny o różnym przeznaczeniu lub różnych zasadach zagospodarowania
- nieprzekraczalne linie zabudowy
- MN** teren zabudowy mieszkaniowej jednorodzinnej
- KDL** teren drogi publicznej klasy lokalnej
- KDW** teren drogi wewnętrznej
- granica Głównego Zbiornika Wód Podziemnych nr 218 „Pradolina rzeki Supraśl”

### Elementy informacyjne:

- proponowany podział nieruchomości

TYTUŁ OPRACOWANIA:	Zmiana miejscowego planu zagospodarowania przestrzennego gminy Choroszcz
SPORZĄDZAJĄCY:	Burmistrz Choroszczy
WYKONAWCA:	Instytut Gospodarki Przestrzennej i Mieszkalnictwa w Warszawie Zakład Zagospodarowania Przestrzennego i Urbanistyki w Lublinie
ZESPÓŁ AUTORSKI:	mgr inż. arch. Cezary Maliszewski kierownik zespołu, członek MOiA w Warszawie (MA1938), członek OIU w Warszawie (WA-376) mgr Michał Pyra mgr Joanna Czopek mgr Rafał Kołtys