DZIENNIK URZĘDOWY
WOJEWÓDZTWA PODLASKIEGO

Białystok, dnia 31 grudnia 2024 r.

Poz. 5961

Podpisany przez:
Krzysztof Stankiewicz
Data: 31.12.2024 13:44:52

UCHWAŁA NR XI/84/24
RADY MIEJSKIEJ W CZYŻEWIE

z dnia 19 grudnia 2024 r.

w sprawie zaliczenia drogi wewnętrznej do kategorii dróg gminnych

Na podstawie art. 18 ust. 2 pkt 15 ustawy z dnia 8 marca 1990 r. o samorządzie gminnym (t.j. Dz. U. z 2024 r. poz. 1465 z późn. zm.) oraz art. 7 ust. 2 w związku z art. 7 ust. 1 ustawy z dnia 21 marca 1985 r. o drogach publicznych (t.j. Dz. U. z 2024 r. poz. 320 z późn. zm.) po zasięgnięciu opinii Zarządu Powiatu Wysokomazowieckiego uchwala się, co następuje:

§ 1. 1. Zalicza się do kategorii dróg gminnych drogę o znaczeniu lokalnym łączącą ulicę Klonową z ulicą Przemysłową, położoną na obszarze Gminy Czyżew, zlokalizowaną na działkach 669/21, 670/3, 670/8, 637/59, 670/7 w obrębie Czyżew - Osada.

2. Ustala się przebieg drogi gminnej, o której mowa w ust. 1 zgodnie z oznaczeniem na mapie stanowiącej załącznik do niniejszej uchwały.

§ 2. Wykonanie uchwały powierza się Burmistrzowi Czyżewa.

§ 3. Uchwała wchodzi w życie po upływie 14 dni od dnia ogłoszenia w Dzienniku Urzędowym Województwa Podlaskiego.

Przewodniczący Rady Miejskiej
Robert Krakówko

Załącznik do uchwały Nr XI/84/24
Rady Miejskiej w Czyżewie
z dnia 19 grudnia 2024 r.

MAPA INWENTARYZACJI POWYKONAWCZEJ ark. 2(2)		
data opracowania mapy 05.10.2024		
Oznaczenie kancelaryjne		GN.6640.1025.2024
Nr rob. wyk.		14011/100/2024
Miejscowość		Czyżew-Osada
Jednostka ewidencyjna	identyfikator	201303_4
	nazwa	Czyżew - miasto
Obręb ewidencyjny	identyfikator	0002
	nazwa	Czyżew-Osada
Województwo	nazwa	Podlaskie
SKALA MAPY		1:500
Nazwa układu współrzędnych	prostokątnych	2000 strefa 8 (24)
	wysokościowych	PL-EVRF2007-NH
Oznaczenie granic obszaru który był przedmiotem aktualizacji		
Oznaczenie i informacje o obiekcie inwentaryzowanym		Inwentaryzacja drogi.


NAZWA / imię i nazwisko Wykonawcy data i podpis osoby reprezentującej WYKONAWCĘ**

Imię i nazwisko nr uprawnień oraz data i podpis geodety uprawnionego który opracował mapę

Jestem świadomy odpowiedzialności karnej za złożenie fałszywych oświadczeń. .Oświadczam, że operat techniczny zawierający rezultaty prac geodezyjnych w wyniku, których powstał niniejszy dokument uzyskał pozytywny wynik weryfikacji. Protokół nr GN.6640.1025.2024_4 z dnia 27.11.2024

Indentyfikator zgłoszenia prac geodezyjnych	GN.6640.1025.2024
Wykonawca prac geodezyjnych	
Organ służby geodezyjnej, który otrzymał zgłoszenie	STAROSTA WYSOKOMAZOWIECKI
Imię i nazwisko oraz nr uprawnień zawodowych kierownika prac.	

Obiekt niniejszy zainwentaryzowano i informuje się, że został wykonany zgodnie ~~(niezgodnie)~~ z Decyzją nr 8/2024, z dnia 02.07.2024

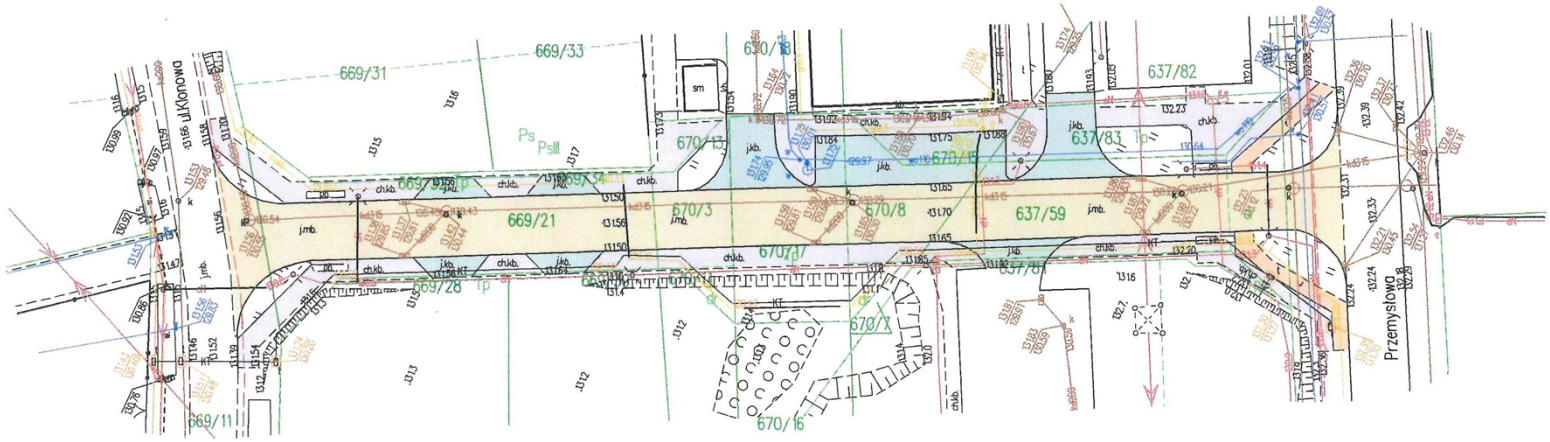

Przewodniczący Rady Miejskiej
Robert Krakówko

Uzasadnienie

Droga będąca przedmiotem niniejszej uchwały, położona na obszarze miasta Czyżew, łącząca ul. Klonową z ul. Przemysłową, stanowi uzupełnienie sieci dróg służących miejscowym potrzebom. Planowane jest połączenie ul. Przemysłowej z ul. Klonową zgodnie z obowiązującym planem zagospodarowania przestrzennego, w drodze decyzji wydanej na podstawie ustawy z dnia 10 kwietnia 2003 r. o szczególnych zasadach przygotowania i realizacji inwestycji w zakresie dróg publicznych, na mocy której w jej skład wejdą także działki powstałe w wyniku podziału działki 669/16, 669/20, 670/2, 670/6, 637/64, 669/22, 669/25, 670/4, 670/9, 637/60 w obrębie Czyżew – Osada, które zostaną nabyte przez gminę.

Przewodniczący Rady Miejskiej
Robert Krakówko