



DZIENNIK URZĘDOWY

WOJEWÓDZTWA PODLASKIEGO

Białystok, dnia 2 października 2009 r.

Nr 196

TREŚĆ:

Poz.:

ZARZĄDZENIA WOJEWODY PODLASKIEGO:

- 2124** – Nr 107/09 z dnia 28 września 2009 r. w sprawie wyborów uzupełniających do Rady Gminy Wizna **16570**
- 2125** – Nr 108/09 z dnia 1 października 2009 r. w sprawie wyborów uzupełniających do Rady Gminy Wiżajny **16572**
- 2126** – Nr 109/09 z dnia 1 października 2009 r. w sprawie wyborów uzupełniających do Rady Gminy Wiżajny **16574**

UCHWAŁY RAD MIEJSKICH:

- 2127** – Nr 346/XLVIII/09 Rady Miejskiej Łomży z dnia 26 sierpnia 2009 r. w sprawie zatwierdzenia miejscowego planu zagospodarowania przestrzennego miasta Łomża w części dotyczącej terenów położonych przy ulicy Zdrojowej **16576**
- 2128** – Nr XLII/231/09 Rady Miasta Bielsk Podlaski z dnia 22 września 2009 r. w sprawie nadania nazwy ulicy w mieście Bielsk Podlaski **16592**

UCHWAŁY RAD GMIN:

- 2129** – Nr XXVI/152/09 Rady Gminy Jeleniewo z dnia 27 sierpnia 2009 r. w sprawie ustalenia kryteriów i trybu przyznawania nagród nauczycielom Gminy Jeleniewo **16594**
- 2130** – Nr XXXII/137/09 Rady Gminy Szumowo z dnia 27 sierpnia 2009 r. w sprawie ustalenia regulaminu funduszu zdrowotnego dla nauczycieli zatrudnionych w szkołach i placówkach oświatowych prowadzonych przez Gminę Szumowo **16596**
- 2131** – Nr XXIX/215/09 Rady Gminy Łomża z dnia 28 sierpnia 2009 r. w sprawie szczegółowych zasad udzielania i rozmiaru zniżek tygodniowego wymiaru zajęć nauczycielom, którym powierzono stanowiska kierownicze w szkołach oraz tygodniowego obowiązkowego wymiaru zajęć nauczycieli nie wymienionych w art. 42 ust. 3 Karty Nauczyciela **16598**
- 2132** – Nr XXXVII/249/09 Rady Gminy Juchnowiec Kościelny z dnia 17 września 2009 r. w sprawie zmiany uchwały Nr XVII/152/04 Rady Gminy Juchnowiec Kościelny z dnia 28 września 2004 r. w sprawie zasad udzielania stypendiów **16600**
- 2133** – Nr XXXVI/253/09 Rady Gminy Juchnowiec Kościelny z dnia 17 września 2009 r. w sprawie zaliczenia do kategorii dróg gminnych publicznych, drogi Olmonty – Stanisławowo **16601**

ROZSTRZYGNIĘCIA NADZORCZE WOJEWODY PODLASKIEGO:

- 2134** – Nr NK.II.BG.0911-142/09 z dnia 29 września 2009 r. stwierdzające nieważność części uchwały Nr XXVI/152/09 Rady Gminy Jeleniewo z dnia 27 sierpnia 2009 r. w sprawie ustalenia kryteriów i trybu przyznawania nagród nauczycielom Gminy Jeleniewo **16602**
- 2135** – Nr NK.II.AŁ.0911-143/09 z dnia 29 września 2009 r. stwierdzające nieważność części uchwały Nr XXIX/215/09 Rady Gminy Łomża z dnia 28 sierpnia 2009 r. w sprawie szczegółowych zasad udzielania i rozmiaru zniżek tygodniowego wymiaru zajęć nauczycielom, którym powierzono stanowiska kierownicze w szkołach oraz tygodniowego obowiązkowego wymiaru zajęć nauczycieli nie wymienionych w art. 42 ust. 3 Karty Nauczyciela **16604**
-
-

2 1 2 4

ZARZĄDZENIE NR 107/09 WOJEWODY PODLASKIEGO

z dnia 28 września 2009 r.

w sprawie wyborów uzupełniających do Rady Gminy Wizna

Na podstawie art. 192 ust. 1 ustawy z dnia 16 lipca 1998 r. Ordynacja wyborcza do rad gmin, rad powiatów i sejmików województw (Dz. U. z 2003 r. Nr 159, poz. 1547, z 2004 r. Nr 25, poz. 219, Nr 102, poz. 1055 i Nr 167, poz. 1760, z 2005 r. Nr 175, poz. 1457, z 2006 r. Nr 17, poz. 128, Nr 34, poz. 242, Nr 146, poz. 1055, Nr 159, poz. 1127 i Nr 218, poz. 1592 z 2007 r., Nr 48, poz. 327 i Nr 112, poz. 766 oraz z 2008 r. Nr 96, poz. 607 i Nr 180, poz. 1111) po porozumieniu z Komisarzem Wyborczym w Łomży zarządza się, co następuje:

§ 1. Zarządza się wybory uzupełniające do Rady Gminy Wizna w okręgu wyborczym Nr 3.

§ 2. W okręgu wybiera się jednego radnego.

§ 3. Datę wyborów wyznacza się na niedzielę 13 grudnia 2009 roku.

§ 4. Dni, w których upływają terminy wykonania czynności wyborczych, określa kalendarz wyborczy, stanowiący załącznik do zarządzenia.

§ 5. Zarządzenie wchodzi w życie z dniem podpisania oraz podlega podaniu do publicznej wiadomości i ogłoszeniu w Dzienniku Urzędowym Województwa Podlaskiego.

Wojewoda Podlaski
Maciej Żywno

Załącznik

do zarządzenia Nr 107/09
Wojewody Podlaskiego
z dnia 28 września 2009 r.

KALENDARZ WYBORCZY

Termin wykonania czynności wyborczej	Treść czynności
do 14 października 2009 r.	<ul style="list-style-type: none">podanie do publicznej wiadomości w formie obwieszczenia Zarządzenia Wojewody Podlaskiego o wyborach uzupełniających do Rady Gminy Wizna w okręgu wyborczym Nr 3
do 24 października 2009 r.	<ul style="list-style-type: none">podanie do publicznej wiadomości w formie obwieszczenia informacji o okręgu wyborczym, jego granicach, numerze i liczbie wybieranych radnych oraz o wyznaczonej siedzibie Gminnej Komisji Wyborczejzawiadomienie Komisarza Wyborczego w Łomży o utworzeniu komitetu wyborczego oraz o zamiarze zgłaszania kandydata na radnego
do 26 października 2009 r.	<ul style="list-style-type: none">zgłaszanie do Komisarza Wyborczego w Łomży kandydatów do składu Gminnej Komisji Wyborczej w Wiźnie.
do 29 października 2009 r.	<ul style="list-style-type: none">powołanie przez Komisarza Wyborczego w Łomży Gminnej Komisji Wyborczej w Wiźnie
do 13 listopada 2009 r. do 13 listopada 2009 r. do godz. 24 ⁰⁰	<ul style="list-style-type: none">zgłaszanie do Wójta Gminy Wizna kandydatów do składu obwodowej komisji wyborczejzgłaszanie do Gminnej Komisji Wyborczej w Wiźnie list kandydatów na radnych
do 22 listopada 2009 r.	<ul style="list-style-type: none">powołanie przez Gminną Komisję Wyborczą w Wiźnie obwodowej komisji wyborczejpodanie do publicznej wiadomości w formie obwieszczenia informacji o numerze i granicach obwodu głosowania oraz o wyznaczonej siedzibie obwodowej komisji wyborczej
do 28 listopada 2009 r.	<ul style="list-style-type: none">rozplakatowanie obwieszczeń Gminnej Komisji Wyborczej o zarejestrowanych listach kandydatów na radnych zawierających numery list, dane o kandydatach umieszczone w zgłoszeniach list z ewentualnymi oznaczeniami kandydatów i list
do 29 listopada 2009 r.	<ul style="list-style-type: none">sporządzenie spisu wyborców w Urzędzie Gminy w Wiźnie
11 grudnia 2009 r. godz. 24 ⁰⁰	<ul style="list-style-type: none">zakończenie kampanii wyborczej
12 grudnia 2009 r.	<ul style="list-style-type: none">przekazanie przewodniczącemu obwodowej komisji wyborczej spisu wyborców
13 grudnia 2009 r. w godz. 6 ⁰⁰ - 20 ⁰⁰	<ul style="list-style-type: none">głosowanie

2 1 2 5

ZARZĄDZENIE NR 108/09 WOJEWODY PODLASKIEGO

z dnia 1 października 2009 r.

w sprawie wyborów uzupełniających do Rady Gminy Wizajny

Na podstawie art. 192 ust. 1 ustawy z dnia 16 lipca 1998 r. Ordynacja wyborcza do rad gmin, rad powiatów i sejmików województw (Dz. U. z 2003 r. Nr 159, poz. 1547, z 2004 r. Nr 25, poz. 219, Nr 102, poz. 1055 i Nr 167, poz. 1760, z 2005 r. Nr 175, poz. 1457, z 2006 r. Nr 17, poz. 128, Nr 34, poz. 242, Nr 146, poz. 1055, Nr 159, poz. 1127 i Nr 218, poz. 1592, z 2007 r. Nr 48, poz. 327 i Nr 112, poz. 766 oraz z 2008 r. Nr 96, poz. 607 i Nr 180, poz. 1111) po porozumieniu z Komisarzem Wyborczym w Suwałkach zarządza się, co następuje:

§ 1. Zarządza się wybory uzupełniające do Rady Gminy Wizajny w jednomandatowym okręgu wyborczym Nr 11.

§ 2. W okręgu wybiera się jednego radnego.

§ 3. Datę wyborów wyznacza się na niedzielę 13 grudnia 2009 roku.

§ 4. Dni, w których upływają terminy wykonania czynności wyborczych, określa kalendarz wyborczy, stanowiący załącznik do zarządzenia.

§ 5. Zarządzenie wchodzi w życie z dniem podpisania oraz podlega podaniu do publicznej wiadomości i ogłoszeniu w Dzienniku Urzędowym Województwa Podlaskiego.

Wojewoda Podlaski
Maciej Żywno

Załącznik
do zarządzenia Nr 108/09
Wojewody Podlaskiego
z dnia 1 października 2009 r.

KALENDARZ WYBORCZY

Termin wykonania czynności wyborczej	Treść czynności
do 14 października 2009 r.	<ul style="list-style-type: none">podanie do publicznej wiadomości w formie obwieszczenia Zarządzenia Wojewody Podlaskiego o wyborach uzupełniających do Rady Gminy Wizajny w okręgu wyborczym nr 11
do 24 października 2009 r.	<ul style="list-style-type: none">podanie do publicznej wiadomości w formie obwieszczenia informacji o okręgu wyborczym, jego granicach, numerze i liczbie wybieranych radnych oraz o wyznaczonej siedzibie Gminnej Komisji Wyborczej,zawiadomienie Komisarza Wyborczego w Suwałkach o utworzeniu komitetu wyborczego oraz o zamiarze zgłaszania kandydatów na radnego
do 26 października 2009 r.	<ul style="list-style-type: none">zgłaszanie Komisarzowi Wyborczemu w Suwałkach kandydatów do składu Gminnej Komisji Wyborczej w Wizajnach
do 29 października 2009 r.	<ul style="list-style-type: none">powołanie przez Komisarza Wyborczego w Suwałkach Gminnej Komisji Wyborczej w Wizajnach
do 13 listopada 2009 r. do godz. 24 ⁰⁰	<ul style="list-style-type: none">zgłaszanie Gminnej Komisji Wyborczej w Wizajnach list kandydatów na radnegozgłaszanie kandydatów na członków obwodowej komisji wyborczej
do 22 listopada 2009 r.	<ul style="list-style-type: none">powołanie przez Gminną Komisję Wyborczą w Wizajnach obwodowej komisji wyborczej,podanie do publicznej wiadomości w formie obwieszczenia informacji o numerze i granicach obwodu głosowania oraz o wyznaczonej siedzibie obwodowej komisji wyborczej
do 28 listopada 2009 r.	<ul style="list-style-type: none">rozplakatowanie obwieszczenia Gminnej Komisji Wyborczej o zarejestrowanych listach kandydatów na radnego zawierających numery list, dane o kandydatach umieszczone w zgłoszeniach list wraz z ewentualnymi oznaczeniami kandydatów i list
do 29 listopada 2009 r.	<ul style="list-style-type: none">sporządzenie spisu wyborców w Urzędzie Gminy w Wizajnach
11 grudnia 2009 r. godz. 24 ⁰⁰	<ul style="list-style-type: none">zakończenie kampanii wyborczej
12 grudnia 2009 r.	<ul style="list-style-type: none">przekazanie przewodniczącemu obwodowej komisji wyborczej spisu wyborców
13 grudnia 2009 r. 6 ⁰⁰ - 20 ⁰⁰	<ul style="list-style-type: none">głosowanie

2 1 2 6

ZARZĄDZENIE NR 109/09 WOJEWODY PODLASKIEGO

z dnia 1 października 2009 r.

w sprawie wyborów uzupełniających do Rady Gminy Wizajny

Na podstawie art. 192 ust. 1 ustawy z dnia 16 lipca 1998 r. Ordynacja wyborcza do rad gmin, rad powiatów i sejmików województw (Dz. U. z 2003 r. Nr 159, poz. 1547, z 2004 r. Nr 25, poz. 219, Nr 102, poz. 1055 i Nr 167, poz. 1760, z 2005 r. Nr 175, poz. 1457, z 2006 r. Nr 17, poz. 128, Nr 34, poz. 242, Nr 146, poz. 1055, Nr 159, poz. 1127 i Nr 218, poz. 1592, z 2007 r. Nr 48, poz. 327 i Nr 112, poz. 766 oraz z 2008 r. Nr 96, poz. 607 i Nr 180, poz. 1111) po porozumieniu z Komisarzem Wyborczym w Suwałkach zarządza się, co następuje:

§ 1. Zarządza się wybory uzupełniające do Rady Gminy Wizajny w jednomandatowym okręgu wyborczym Nr 8.

§ 2. W okręgu wybiera się jednego radnego.

§ 3. Datę wyborów wyznacza się na niedzielę 13 grudnia 2009 roku.

§ 4. Dni, w których upływają terminy wykonania czynności wyborczych, określa kalendarz wyborczy, stanowiący załącznik do zarządzenia.

§ 5. Zarządzenie wchodzi w życie z dniem podpisania oraz podlega podaniu do publicznej wiadomości i ogłoszeniu w Dzienniku Urzędowym Województwa Podlaskiego.

Wojewoda Podlaski
Maciej Żywno

Załącznik
do zarządzenia Nr 109/09
Wojewody Podlaskiego
z dnia 1 października 2009 r.

KALENDARZ WYBORCZY

Termin wykonania czynności wyborczej	Treść czynności
do 14 października 2009 r.	<ul style="list-style-type: none">podanie do publicznej wiadomości w formie obwieszczenia Zarządzenia Wojewody Podlaskiego o wyborach uzupełniających do Rady Gminy Wizajny w okręgu wyborczym nr 8
do 24 października 2009 r.	<ul style="list-style-type: none">podanie do publicznej wiadomości w formie obwieszczenia informacji o okręgu wyborczym, jego granicach, numerze i liczbie wybieranych radnych oraz o wyznaczonej siedzibie Gminnej Komisji Wyborczej,zawiadomienie Komisarza Wyborczego w Suwałkach o utworzeniu komitetu wyborczego oraz o zamiarze zgłaszania kandydatów na radnego
do 26 października 2009 r.	<ul style="list-style-type: none">zgłaszanie Komisarzowi Wyborczemu w Suwałkach kandydatów do składu Gminnej Komisji Wyborczej w Wizajnach
do 29 października 2009 r.	<ul style="list-style-type: none">powołanie przez Komisarza Wyborczego w Suwałkach Gminnej Komisji Wyborczej w Wizajnach
do 13 listopada 2009 r. do godz. 24 ⁰⁰	<ul style="list-style-type: none">zgłaszanie Gminnej Komisji Wyborczej w Wizajnach list kandydatów na radnego,zgłaszanie kandydatów na członków obwodowej komisji wyborczej
do 22 listopada 2009 r.	<ul style="list-style-type: none">powołanie przez Gminną Komisję Wyborczą w Wizajnach obwodowej komisji wyborczej,podanie do publicznej wiadomości w formie obwieszczenia informacji o numerze i granicach obwodu głosowania oraz o wyznaczonej siedzibie obwodowej komisji wyborczej
do 28 listopada 2009 r.	<ul style="list-style-type: none">rozplakatowanie obwieszczenia Gminnej Komisji Wyborczej o zarejestrowanych listach kandydatów na radnego zawierających numery list, dane o kandydatach umieszczone w zgłoszeniach list wraz z ewentualnymi oznaczeniami kandydatów i list
do 29 listopada 2009 r.	<ul style="list-style-type: none">sporządzenie spisu wyborców w Urzędzie Gminy w Wizajnach
11 grudnia 2009 r. godz. 24 ⁰⁰	<ul style="list-style-type: none">zakończenie kampanii wyborczej
12 grudnia 2009 r.	<ul style="list-style-type: none">przekazanie przewodniczącemu obwodowej komisji wyborczej spisu wyborców
13 grudnia 2009 r. 6 ⁰⁰ - 20 ⁰⁰	<ul style="list-style-type: none">głosowanie

2 1 2 7

UCHWAŁA NR 346/XLVIII/09 RADY MIEJSKIEJ ŁOMŻY

z dnia 26 sierpnia 2009 r.

w sprawie zatwierdzenia miejscowego planu zagospodarowania przestrzennego miasta Łomża w części dotyczącej terenów położonych przy ulicy Zdrojowej

Na podstawie art. 18 ust. 2 pkt 5 ustawy z dnia 8 marca 1990 r. o samorządzie gminnym (Dz. U. z 2001 r. Nr 142, poz. 1591, zmiany tekstu jednolitego wymienionej ustawy ogłoszone zostały w Dz. U. z 2002 r. Nr 23, poz. 220, Nr 62, poz. 558, Nr 113, poz. 984, Nr 153, poz. 1271, Nr 214, poz. 1806, z 2003 r. Nr 80, poz. 717, Nr 162, poz. 1568, z 2004 r. Nr 102, poz. 1055, Nr 116, poz. 1203, Nr 167, poz. 1759, z 2005 r. Nr 172, poz. 1441, Nr 175, poz. 1457, z 2006 r. Nr 17, poz. 128, Nr 181, poz. 1337, z 2007 r. Nr 48, poz. 327, Nr 138, Nr 138, poz. 974, Nr 173, poz. 1218, z 2008 r. Nr 180, poz. 1111, Nr 223, poz. 1458; z 2009 r. Nr 52, poz. 420), oraz art. 20 ust. 1 ustawy z dnia 27 marca 2003 r. o planowaniu i zagospodarowaniu przestrzennym (Dz. U. z 2003 r. Nr 80, poz. 717, zmiany tekstu jednolitego wymienionej ustawy ogłoszone zostały w Dz. U. z 2004 r. Nr 6, poz. 41, Nr 141, poz. 1492, z 2005 r. Nr 113, poz. 954, Nr 130, poz. 1087, z 2006 r. Nr 45, poz. 319, Nr 225, poz. 1635, z 2007 r. Nr 127, poz. 880, z 2008 r. Nr 220, poz. 1413), w wykonaniu Uchwały Nr 244/XXXVII/04 Rady Miejskiej Łomży z dnia 29 września 2004 r. w sprawie przystąpienia do sporządzenia miejscowego planu zagospodarowania przestrzennego, Rada Miejska Łomży uchwala, co następuje:

ROZDZIAŁ 1

PRZEPISY OGÓLNE.

§ 1. 1. Stwierdza się zgodność ustaleń planu ze „Studium uwarunkowań i kierunków zagospodarowania przestrzennego miasta Łomży” uchwalonym uchwałą Nr 195/XXXIV/00 Rady Miejskiej Łomży z dnia 11 października 2000 r. zmiany uchwałami Rady Miejskiej Łomży: Nr 473/LXXIII/06 z dnia 25 paź. 2006 roku, Nr 136/XXIII/07 z dnia 19 grudnia 2007 roku oraz Nr 141/XXIV/07 z dnia 27 grudnia 2007 roku.

2. Uchwala się miejscowy plan zagospodarowania przestrzennego miasta Łomży w części dotyczącej terenów położonych przy ulicy Zdrojowej - zwany dalej „planem”.

3. Plan obejmuje obszar o powierzchni około 5,78 ha gruntów miasta Łomży.

4. Granice obszaru obowiązywania planu określa rysunek planu miejscowego zatytułowany: "Miejscowy plan zagospodarowania przestrzennego miasto Łomża tereny przy ulicy Zdrojowej", sporządzony na mapie w skali 1: 1.000, stanowiący załącznik nr 1 do niniejszej uchwały.

5. Do planu dołącza się "Prognozę oddziaływania na środowisko" nie wymagającą publikacji.

§ 2. Integralną częścią planu są następujące załączniki do niniejszej Uchwały:

- 1) załącznik nr 1- „Rysunek planu” w skali 1 : 1.000, na którym następujące oznaczenia graficzne są obowiązującymi ustaleniami planu:
 - a) granica obszaru objętego planem;
 - b) linie rozgraniczające tereny o różnym przeznaczeniu lub różnych zasadach zagospodarowania ściśle określone;

- c) docelową linię rozgraniczającą ulicy Zdrojowej;
 - d) przeznaczenie terenu określone symbolami przeznaczenia terenu;
 - e) nieprzekraczalne linie zabudowy w odniesieniu do nowych budynków lub nowych części budynków rozbudowywanych;
 - f) obowiązujące linie zabudowy;
 - g) granica obszaru osady wpisanej do rejestru zabytków archeologicznych;
 - h) linie podziału wewnętrznego zabudowy mieszkaniowej na strefy funkcjonalne wydzielające strefę zieleni przydomowej z zakazem jej zabudowy;
 - i) linie podziału na działki budowlane;
 - j) obowiązujące rzędne osi projektowanej jezdni;
 - k) klasyfikacja funkcjonalna dróg;
 - l) zasady obsługi w zakresie infrastruktury technicznej w tym zalecane lokalizacje projektowanej infrastruktury, określone symbolami liniowymi i punktowymi, do uściślenia w projektach budowlanych sieci infrastruktury technicznej;
 - m) pozostałe oznaczenia graficzne pełnią funkcję postulatyczną lub informacyjną;
- 2) załącznik Nr 2 – określenie sposobu rozpatrzenia uwag do projektu planu;
- 3) załącznik Nr 3 – określenie sposobu realizacji zapisanych w planie inwestycji z zakresu infrastruktury technicznej, które należą do zadań własnych gminy, oraz zasady ich finansowania.

§ 3. Plan ustala:

- 1) przeznaczenie terenów oraz linie rozgraniczające tereny o różnym przeznaczeniu lub różnych zasadach zagospodarowania;
- 2) zasady ochrony i kształtowania ładu przestrzennego;
- 3) zasady ochrony środowiska, przyrody i krajobrazu kulturowego;
- 4) zasady ochrony dziedzictwa kulturowego i zabytków oraz dóbr kultury współczesnej;
- 5) wymagania wynikające z potrzeb kształtowania przestrzeni publicznych;
- 6) parametry i wskaźniki kształtowania zabudowy oraz zagospodarowania terenu, w tym linie zabudowy, gabaryty obiektów i wskaźniki intensywności zabudowy;
- 7) granice i sposoby zagospodarowania terenów lub obiektów podlegających ochronie, ustalonych na podstawie odrębnych przepisów;
- 8) szczegółowe zasady i warunki scalania i podziału nieruchomości objętych planem miejscowym;
- 9) szczególne warunki zagospodarowania terenów oraz ograniczenia w ich użytkowaniu, w tym zakaz zabudowy;
- 10) zasady modernizacji, rozbudowy i budowy systemów komunikacji i infrastruktury technicznej;
- 11) sposób i termin tymczasowego zagospodarowania, urządzania i użytkowania terenów;

- 12) stawki procentowe, na podstawie których ustala się opłatę, o której mowa w art. 36 ust. 4 ustawy z dnia 27 marca 2003 r. o planowaniu i zagospodarowaniu przestrzennym.

§ 4. Celem planu jest ustalenie przeznaczenia terenów oraz określenie sposobów ich zagospodarowania i zabudowy.

§ 5. 1. W planie stosuje się definicje pojęć określone między innymi w:

- 1) ustawie z dnia 27 marca 2003 r. o planowaniu i zagospodarowaniu przestrzennym;
- 2) ustawie z dnia 7 lipca 1994 r. Prawo budowlane;
- 3) ustawie z dnia 21 sierpnia 1997 r. o gospodarce nieruchomościami;
- 4) ustawie z dnia 27 kwietnia 2001 r. Prawo ochrony środowiska;
- 5) ustawie z dnia 23 lipca 2003 r. o ochronie zabytków i opiece nad zabytkami;
- 6) ustawie z dnia 16 kwietnia 2004 r. o ochronie przyrody;
- 7) ustawie z dnia 18 lipca 2001 r. prawo wodne;
- 8) rozporządzeniu Ministra Infrastruktury z dnia 12 kwietnia 2002 w sprawie warunków technicznych, jakim powinny odpowiadać budynki i ich usytuowanie;
- 9) rozporządzeniu Ministra Transportu i Gospodarki Morskiej z dnia 2 marca 1999 r. w sprawie warunków, jakim powinny odpowiadać drogi publiczne i ich usytuowanie;
- 10) rozporządzeniu Ministra Rozwoju Regionalnego i Budownictwa z dnia 29 marca 2001 w sprawie ewidencji gruntów i budynków.

2. Ilekroć w dalszych przepisach niniejszej uchwały jest mowa o:

- 1) terenie - należy przez to rozumieć obszar wyznaczony na rysunku planu liniami rozgraniczającymi o określonym rodzaju przeznaczenia podstawowego;
- 2) przeznaczeniu podstawowym - należy przez to rozumieć takie przeznaczenie, które powinno przeważać na danym obszarze wyznaczonym liniami rozgraniczającymi - główny sposób zagospodarowania terenu;
- 3) przeznaczeniu dopuszczalnym - należy przez to rozumieć inne przeznaczenie niż podstawowe, uzupełniające je i wzbogacające;
- 4) linii rozgraniczającej - należy przez to rozumieć linię oddzielającą tereny o różnym przeznaczeniu lub różnych zasadach zagospodarowania;
- 5) nieprzekraczalnej linii zabudowy - należy przez to rozumieć linię, której nie może przekroczyć ściana budynku lub jego najdalej wysunięte elementy w kierunku ulicy lub sąsiedniego terenu oddzielonego linią rozgraniczającą, z wyłączeniem elementów wystających budynku takich jak: balkon, okap, gzyms, pilaster, murek oporowy, podjazd;
- 6) obowiązującej linii zabudowy - należy przez to rozumieć linię, na której umieszcza się elewację frontową budynku;
- 7) symbolu przeznaczenia terenu - należy przez to rozumieć numeryczne i literowe oznaczenie poszczególnych terenów określające ich przeznaczenie podstawowe lub uzupełniające;

- 8) powierzchni zabudowy - należy przez to rozumieć powierzchnię budynków po obrysie zewnętrznym wyrażoną w metrach lub w % jako stosunek powierzchni zabudowy zlokalizowanej na działce budowlanej do powierzchni całkowitej tej działki;
- 9) wysokości zabudowy - należy przez to rozumieć maksymalną lub minimalną odległość w rzucie prostopadłym pomiędzy najwyższym punktem dachu budynku, a gruntem rodzimym;
- 10) kalenicy dachu - należy przez to rozumieć najwyższą, najdłuższą poziomą krawędź załamania połączenia dachu;
- 11) zabudowie - należy przez to rozumieć budynki lub zespoły budynków wraz z dojazdami, parkingami i innymi urządzeniami związanymi z ich obsługą;
- 12) obiekcie infrastruktury technicznej - należy przez to rozumieć taki obiekt budowlany w rozumieniu ustawy - Prawo budowlane, który służy odprowadzaniu ścieków, dostarczaniu wody, energii elektrycznej, gazu, oraz realizowaniu innych rodzajowo zbliżonych usług na rzecz mieszkańców;
- 13) powierzchni biologicznie czynnej – należy przez to rozumieć grunt rodzimy oraz wodę powierzchniową na terenie działki budowlanej;
- 14) minimalnym wskaźniku powierzchni biologicznie czynnej – należy przez to rozumieć najmniejszą dopuszczalną powierzchnię biologicznie czynną na działce wyrażoną w procentach;

ROZDZIAŁ 2

USTALENIA OGÓLNE DLA CAŁEGO OBSZARU OBJĘTEGO PLANEM

§ 6.1. Przedmiotem ustaleń planu są tereny przeznaczone na cele rozwoju funkcji mieszkaniowej oraz tereny komunikacji, zieleni i infrastruktury technicznej.

2. Ustala się następujące przeznaczenie terenów objętych ustaleniami planu i wydzielonych liniami rozgraniczającymi i oznacza się następującymi symbolami przeznaczenia terenu:

- 1) tereny zabudowy mieszkaniowej o funkcjach oznaczonych:
 - a) MN - tereny zabudowy mieszkaniowej jednorodzinnej;
- 2) tereny zieleni o funkcjach oznaczonych:
 - a) ZP – tereny zieleni urządzonej,
 - b) ZN – tereny zieleni niskiej;
- 3) tereny komunikacji oznaczone na rysunku planu symbolami:
 - a) KD – teren drogi publicznej - droga dojazdowa,
 - b) KDW – teren komunikacji wewnętrznej -sięgacz;
- 4) tereny infrastruktury technicznej oznaczone na rysunku planu symbolem:
 - a) E – tereny urządzeń elektroenergetyki,
 - b) P i S – tereny urządzeń kanalizacji.

3. Określone funkcje terenów wskazują podstawowy, ustalony w planie sposób użytkowania z uwagi na położenie w dolinie rzeki Narew i obszarze zagrożenia powodzią realizacja zabudowy wymaga uprzedniego przystosowania terenu zgodnie ze stanowiskiem Regionalnego Zarządu Gospodarki Wodnej w Warszawie oraz opracowanymi na jego podstawie warunkami określonymi w ustaleniach planu.

§ 7. Ustalenia dotyczące zasad ochrony i kształtowania ładu przestrzennego:

- 1) ustala się obowiązek podporządkowania projektowanej rozbudowy istniejącego układu przestrzennego zasadom wynikającym z ochrony dziedzictwa kulturowego i zabytków i ochrony naturalnego krajobrazu przyrodniczo-kulturowego;
- 2) plan wskazuje obszar zabytku archeologicznego wpisanego do rejestru zabytków archeologicznych województwa podlaskiego pod nr rejestru C-92 teren objęty ochroną konserwatorską oznaczony został symbolem „W”;
- 3) ustala się obowiązek zachowania obowiązujących i nieprzekraczalnych linii zabudowy dla nowych obiektów budowlanych i nowych części obiektów rozbudowywanych w celu uzyskania jednorodnego charakteru kształtowanej przestrzeni oraz właściwych walorów przestrzennych oraz zachowania wskazanego kierunku kalenicy budynków, a także pokrycia dachów pochyłych dachówką lub materiałem dachówkopodobnym, w odcieniach czerwieni lub brązu;
- 4) ustala się zakaz sytuowania wszelkich obiektów budowlanych, które nie są ściśle związane lub kolidują z planowaną podstawową funkcją terenu;
- 5) ustala się zakaz realizacji ogrodzeń z prefabrykatów betonowych;
- 6) ustala się zakaz wprowadzania zabudowy terenów objętych planem przed uprzednim ich przystosowaniem, tj podwyższeniem terenu do rzędnych określonych na rysunku planu we wskazanych granicach;
- 7) ustala się zakaz wprowadzania zabudowy terenów objętych planem przed uprzednim, lub co najmniej równoczesnym wykonaniem infrastruktury transportowej, w zakresie zapewniającym dojazd i dojście, oraz infrastruktury technicznej.

§ 8. Ustalenia dotyczące zasad ochrony środowiska, przyrody i krajobrazu kulturowego.

1. Obszary objęte prawną ochroną przyrody na podstawie przepisów o ochronie przyrody na terenie objętym planem nie występują. Część granicy terenu objętego planem, lewy brzeg rzeki Narew, stanowi granicę obszaru objętego prawną ochroną przyrody na podstawie przepisów o ochronie przyrody - Łomżyński Park Krajobrazowy Doliny Narwi i obszar Natury 2000 – Obszar Specjalnej Ochrony Ptaków i Ochrony Siedlisk „Przełomowa Dolina Narwi” (PLC200003);

2. Plan ustala następujące zasady w zakresie ochrony środowiska, przyrody i krajobrazu kulturowego:

- 1) ustala się, ochronę walorów krajobrazowo-przyrodniczych terenu, zasobów wód podziemnych oraz konieczność uwzględnienia i zachowania powiązań przyrodniczych poprzez:
 - a) zachowanie dotychczasowego sposobu użytkowania w dolinie rzeki Narew naturalna zieleń oraz zachowanie rzeźby terenu w dolinie rzeki, oznaczenie symbolem

przeznaczenia ZN, z wyjątkiem prac związanych z zabezpieczeniem przeciwpowodziowym oraz budową wskazanych w planie urządzeń infrastruktury technicznej, odbudową i utrzymaniem urządzeń wodnych;

- b) ochronę wód powierzchniowych i podziemnych: zakaz odprowadzania do wód i gruntu nieczyszczonych ścieków;
- 2) plan wskazuje graficznie na rysunku planu granicę i rzędne terenu do przystosowania jego pod zabudowę mieszkaniową jednorodzinną z uwagi na położenie w dolinie rzeki Narew i zagrożenie obszaru powodzią, oraz ustala zakaz realizacji podpiwniczeń w budynkach, zgodnie z warunkami określonymi przez Regionalny Zarząd Gospodarki Wodnej w Warszawie, na pozostałym terenie obowiązuje zakaz budowy stałych obiektów kubaturowych;
- 3) plan zakazuje realizowania przedsięwzięć mogących znacząco oddziaływać na środowisko, określonych w przepisach szczególnych, za wyjątkiem infrastruktury technicznej, inwestycji drogowych;
- 4) ustala się obowiązek segregacji odpadów komunalnych i ich zagospodarowanie zgodnie z zasadami gospodarki odpadami komunalnymi w mieście;
- 5) ustala się wyłącznie zorganizowany sposób zaopatrzenia w wodę i odprowadzania ścieków poprzez rozbudowę istniejącej sieci wodociągowej i kanalizacyjnej;

§ 9. Zasady ochrony dziedzictwa kulturowego i zabytków oraz dóbr kultury współczesnej.

- 1) zabytek archeologiczny wpisany do rejestru zabytków archeologicznych województwa podlaskiego pod nr rejestru C-92 – „osada z kompleksu osadniczego, pochodząca z okresu średniowiecza” objęty jest ścisłą ochroną konserwatorską, teren zabytku oznaczony został symbolem „W”, w stosunku do którego obowiązuje:
- a) zakaz prowadzenia jakiejkolwiek działalności inwestycyjnej nie związanej z ich rewaloryzacją;
- b) zawiadomienie Podlaskiego Wojewódzkiego Konserwatora Zabytków o odkryciu przedmiotu, w trakcie prowadzenia robót budowlanych lub ziemnych, co do którego istnieje przypuszczenie, iż jest on zabytkiem archeologicznym;
- 2) plan nie określa, ze względu na niewystępowanie na obszarze objętym planem, zasad ochrony dóbr kultury współczesnej.

§ 10. § .1 Wymagania wynikające z potrzeb kształtowania przestrzeni publicznych.

- 1) przestrzeń publiczną na obszarze objętym planem stanowi teren komunikacji kołowej – droga publiczna;
- 2) dla terenów o których mowa w pkt. 1 ustala się następujące wymagania mające wpływ na kształtowanie przestrzeni publicznej:
- a) ustala się nakaz stosowania jednolitego układu oświetlenia ulicznego;
- b) ustala się zakaz lokalizacji reklam;
- c) należy wprowadzić urządzenia umożliwiające poruszanie się osób niepełnosprawnych (obniżenia krawężników przy przejściach pieszych, wydzielone miejsca postojowe i inne).

§ 11. Granice i sposoby zagospodarowania terenów lub obiektów podlegających ochronie, ustalonych na podstawie odrębnych przepisów.

- 1) na obszarze objętym planem ustalono granice obszarów podlegających ochronie wyznaczone na podstawie przepisów odrębnych wynikających:
 - a) z ustawy z dnia 23 lipca 2003 r. o ochronie zabytków i opiece nad zabytkami o których mowa w § 9;
 - b) plan określa tereny zalewowe wody 1 % rzeki Narew nie niżej niż rzędna 101,58 m n.p.m. Kr., w których obowiązuje zakaz realizacji zabudowy niezwiązanej z gospodarką wodną na obszarach zalewowych Narwi narażonych na niebezpieczeństwo powodzi oraz tereny osuwiskowe zgodnie ze studium dla obszarów nieobwałowanych narażonych na niebezpieczeństwo powodzi.

§ 12. Zasady i warunki scalania i podziału nieruchomości objętych planem miejscowym:

- 1) ustalenia dotyczące zasad i warunków podziału zostały przedstawione na rysunku planu;
- 2) nie ustala się zasad i warunków scalania nieruchomości objętych planem miejscowym.

§ 13. Szczególne warunki zagospodarowania terenów oraz ograniczenia w ich użytkowaniu w tym zakaz zabudowy:

- 1) ustala się zakaz lokalizacji zabudowy kubaturowej oraz sadzenia drzew w odległości 7,5 m od trasy istniejących i projektowanych linii elektroenergetycznych 15 kV (licząc od osi).

§ 14. Parametry i wskaźniki kształtowania zabudowy oraz zagospodarowania terenu, w tym linie zabudowy, gabaryty obiektów i wskaźniki intensywności zabudowy Określone zostały w rozdziale III niniejszej uchwały.

§ 15. Zasady modernizacji, rozbudowy i budowy systemów komunikacji.

1. Ustala się zasady obsługi komunikacyjnej terenów projektowanego i istniejącego zainwestowania poprzez:

- 1) zapewnienie obsługi komunikacyjnej poprzez ulicę dojazdową 01 KD długości ok. 380 m (przejazdową przez cały teren projektowanego osiedla i podwójnie włączoną do nadrzędnej ulicy Zdrojowej – istniejący pas drogowy) oraz przez krótki sięgacz 02 KDW – ulicę wewnętrzną o długości ok. 50 m (pas wyznaczony);
- 2) wyznaczone ulice obsługują bezpośrednio przyległe działki istniejącej i projektowanej zabudowy poprzez wjazdy, których postulowaną lokalizację pokazano na rysunku planu, ulica Zdrojowa (będąca zewnętrzną ulicą miejską) pełni ograniczone funkcje obsługi terenu zabudowy obszaru objętego planem;
- 3) plan nie wyznacza wydzielonych parkingów, przyjęcie 7,0 m szerokości jezdni ulicy dojazdowej i dużego obszaru do zawracania na sięgaczu 02 KDW pozwala na bezkonfliktowe parkowanie na jezdniach i w rejonie zjazdów do posesji;

2. Ukształtowanie terenu.

- 1) teren projektowanej zabudowy wymaga makroniwelacji związanej z koniecznym podniesieniem terenu do minimalnej rzędnej 102.00 mnpm (wymaganie wynikające

z możliwości zalewania wodami powodziowymi i wynikającej z wymagań ukształtowania pionowego ulicy, a także ukształtowania terenów pod zabudowę), główne rzędne ulic zastały podane na rysunku planu;

- 2) makroniwelacja i podniesienie terenu zakłada ukształtowanie wewnętrznej skarpy przebiegającej przez wschodnio-południową część działek 11689/7-11689/11. W celu zabezpieczenia ww. skarpy oraz wykluczenia niekontrolowanego spływu wód ze skarpy zaleca się projektowanie odpowiednio umocnionego rowu (cieku) skarpowego zbierającego wody i odprowadzającego je do systemu odwodnienia ulicy – wg rysunku planu;
- 3) plan ustala projektowaną granicę podniesienia terenu do minimalnej rzędnej 102,00 m npm lub linię obwałowania zabezpieczającego przed wodami powodziowymi. Wyżej wymienione obwałowanie lub podniesienie terenu jest warunkiem dopuszczenia zabudowy mieszkaniowej przy rzędnych terenu nowej zabudowy nie mniejszych niż 102,00 mnpm. Obwałowanie lub podniesienie terenu wraz z ukształtowaniem w strefie nasypów wymaga opracowania odpowiedniego projektu ukształtowania terenu, który powinien być integralną częścią projektu budowlanego obszaru zabudowy;

3. Ustala się parametry, linie rozgraniczające oraz linie zabudowy od istniejącej drogi dojazdowej (miejskiej) i drogi wewnętrznej;

- 1) 01 KD droga dojazdowa, adaptacja obecnych linii rozgraniczających przebiegu pasa drogowego:
 - a) szerokość jezdni 7,0 m - 2 pasy ruchu po 3,5 m, włączenia i skrzyżowania proste wyokrąglone łukami min. $R=10,0$ m. Wskazuje się optymalne lokalizacje zjazdów na tereny zabudowy,
 - b) chodniki – przyległe do jezdni szerokości 2,5 m lub wydzielone pasami zieleni o szerokościach 2,0 m. Chodniki muszą być realizowane minimum po jednej stronie, docelowo należy realizować chodniki po obu stronach jezdni,
 - c) linia zabudowy – obowiązujące i nieprzekraczalne linie zabudowy zostały określone na rysunku planu;
- 2) 02 KDW droga wewnętrzna - sięgacz z palcem do zawracania dostosowanym do warunków terenowych wg rysunku planu szerokość w liniach rozgraniczających 10,0 i 12,0 m:
 - a) szerokość jezdni minimum 4,5 m. Wskazuje się optymalne lokalizacje zjazdów na tereny zabudowy,
 - b) chodniki – przyległe do jezdni szerokości 2,0 m Chodniki muszą być realizowane minimum po jednej stronie, docelowo należy realizować chodniki po obu stronach jezdni,
 - c) linia zabudowy – obowiązujące i nieprzekraczalne linie zabudowy zostały określone na rysunku planu.

§ 16. Zasady modernizacji, rozbudowy i budowy systemów infrastruktury technicznej.

- 1) w zakresie infrastruktury technicznej zakłada się uzbrojenie terenu objętego planem w następujące sieci wraz z niezbędnymi urządzeniami:
 - a) sieci wodociągowej z urządzeniami ppoż.,
 - b) sieci kanalizacji sanitarnej i deszczowej,

- c) sieci energetycznej,
 - d) sieci gazowej,
 - e) sieci telefonicznej,
 - f) innego uzbrojenia, jeśli zaistnieje taka konieczność w oparciu o obowiązujące przepisy, bez dokonywania zmiany planu.
- 2) ustala się następujące zasady zaopatrzenie w wodę:
- a) zaopatrzenie w wodę dla potrzeb socjalno-bytowych, gospodarczych i przeciwpożarowych nastąpi poprzez przyłącza indywidualne do istniejącej i projektowanej sieci wodociągowej;
 - b) przewiduje się rozbudowę sieci wodociągowej o przebiegu w pasie drogowym ulic oznaczonych na rysunku planu symbolem 01KD i 02KDW, do spięcia z istniejącą siecią w ul. Zdrojowej;
 - c) zaleca się usytuowanie sieci wodociągowej w pasie chodników projektowanych dróg;
 - d) dopuszcza się zmianę przebiegu sieci w ramach opracowania projektu budowlanego;
- 3) ustala się następujące zasady i wymagania dotyczące kanalizacji sanitarnej:
- a) odprowadzenie ścieków socjalno-bytowych przewiduje się poprzez indywidualne przyłącza do projektowanej sieci kanalizacji sanitarnej w systemie grawitacyjno-pompowym z odprowadzeniem do istniejącej sieci w ul. Zdrojowej. System ten w obszarze objętym opracowaniem przewiduje budowę:
 - sieci kanalizacji sanitarnej grawitacyjnej w ulicach oznaczonych na rysunku planu symbolami 01KD i 02KDW,
 - 2 przepompowni ścieków kanalizacji tłocznej odprowadzającej ścieki w kierunku ul. Zdrojowej;
 - b) zaleca się sytuowanie projektowanych kanałów grawitacyjnych w pasie jezdni projektowanej drogi, a kanalizacji tłocznej w pasie chodnika;
 - c) dopuszcza się zmianę przebiegu i systemu sieci w ramach opracowania projektu budowlanego;
- 4) ustala się następujące zasady i wymagania dotyczące odprowadzenia wód opadowych:
- a) zakłada się odprowadzenie wód opadowych w sposób alternatywny:
 - Wariant I - poprzez wpusty i odwodnienia liniowe do projektowanej sieci kanalizacji deszczowej w ulicy oznaczonej na planie symbolem 01KD z jednym odprowadzeniem (w kierunku wschodnim) poprzez separator do rzeki Narew;
 - Wariant II - poprzez wpusty i odwodnienia liniowe do projektowanej sieci kanalizacji deszczowej w ulicy oznaczonej na planie symbolem 01KD i 02 KDW z jednym odprowadzeniem (w kierunku zachodnim) poprzez separator do rzeki Narew;
 - Wariant III - poprzez wpusty i odwodnienia liniowe do projektowanej sieci kanalizacji deszczowej w ulicy oznaczonej na planie symbolem 01KD i 02 KDW z dwoma odprowadzeniami do rzeki Narew, przy zaopatrzeniu każdego wylotu w urządzenie podczyszczające (separator);
 - b) zaleca się usytuowanie projektowanej sieci w pasie jezdni projektowanej drogi;
 - c) dopuszcza się wybór wariantu w ramach opracowania projektu budowlanego;

- 5) ustala się następujące zasady i wymagania dotyczące zaopatrzenia w gaz:
- a) w rozrządzie uzbrojenia ulic 01KD i 02KD zaprojektowano sieć gazową średniego ciśnienia, do realizacji w przypadku zaistnienia możliwości podłączenia do istniejącej sieci. Projektowana sieć gazowa została usytuowana w pasie chodnika, z dwoma włączeniami do projektowanej sieci w ul. Zdrojowej;
 - b) dopuszcza się zmianę lokalizacji sieci i miejsca włączenia w ramach opracowania projektu budowlanego;
- 6) zaopatrzenie w energię elektryczną poprzez rozbudowę istniejących linii i urządzeń elektroenergetycznych, warunki techniczne określi Rejon Energetyczny Dystrybucji, plan wskazuje lokalizację stacji transformatorowej 15/0,4, oznaczonej symbolem E. Ustala się:
- a) adaptuje się istniejące urządzenia elektroenergetyczne SN i NN komunalno-oświetleniowe;
 - b) obowiązek zachowania strefy technicznej – ograniczonego użytkowania w odległości 7,5 m od trasy istniejących i projektowanych linii elektroenergetycznych 15 kV (licząc od osi), w której obowiązuje zakaz lokalizacji zabudowy kubaturowej oraz sadzenia drzew;
 - c) obowiązek uzgodnienia projektów zagospodarowania działek na terenie których przebiegają linie 15 kV z Rejonem Energetycznym Dystrybucji w Łomży w zakresie dostępności do linii;
 - d) dla potrzeb projektowanego zainwestowania przewidziano:
 - rozbudowę sieci komunalno-oświetleniowej nn w obszarze projektowanej zabudowy w pasach drogowych;
- 7) rozbudowa systemu telekomunikacji, stosownie do potrzeb obejmuje modernizację i budowę sieci abonenckich, z dopuszczeniem różnych operatorów;
- 8) zaopatrzenie w ciepło do ogrzewania budynków, podgrzewania wody i ewentualnych potrzeb technologicznych przewiduje się we własnym zakresie z indywidualnych źródeł ciepła przy wykorzystaniu paliwa proekologicznego;
- 9) w zakresie usuwania odpadów komunalnych ustala się zasadę zorganizowanego systemu usuwania odpadów stałych za pośrednictwem wyspecjalizowanych służb.

§ 17. Obrona cywilna i ochrona przeciwpożarowa. Ustala się następujące zasady i wymagania w zakresie obrony cywilnej i ochrony przeciwpożarowej:

- 1) oświetlenie zewnętrzne ulic, dróg i budynków przystosować do wygaszania;
- 2) wykonać hydranty w odcinkach projektowanej sieci wodociągowej;
- 3) przewidzieć ukrycia typu II wykonywane w podpiwniczeniach (w przypadku ich realizacji) przez mieszkańców we własnym zakresie w okresie podwyższonej gotowości obronnej państwa;

§ 18. Sposoby i terminy tymczasowego zagospodarowania, urządzania i użytkowania terenów:

- 1) ustala się, że do chwili rozpoczęcia realizacji funkcji określonych niniejszym planem dopuszcza się dotychczasowe użytkowanie terenów;

2) nie ustala się sposobów ani terminów tymczasowego zagospodarowania terenów.

§ 19. Przeznaczenie gruntów na cele nierolnicze:

1) obszar planu był objęty zgodą na przeznaczenie gruntów rolnych na cele nierolnicze uzyskaną przy sporządzaniu miejscowego planu, który utracił moc na podstawie art. 67 ustawy, o której mowa w art. 88 ust.1 ustawy o planowaniu i zagospodarowaniu przestrzennym.

ROZDZIAŁ 3

USTALENIA SZCZEGÓŁOWE - UZUPEŁNIAJĄCE DOTYCZĄCE POSZCZEGÓLNYCH SYMBOLI PRZEZNACZENIA TERENU

§ 20. Dla terenów oznaczonych na rysunku planu symbolami przeznaczenia terenu: 1 MN 2 MN, 3 MN - plan ustala:

1) przeznaczenie terenu:

- a) przeznaczenie podstawowe - zabudowa mieszkaniowa jednorodzinna;
- b) przeznaczenie dopuszczalne: urządzenia małej architektury i infrastruktury technicznej, zieleni urządzonej;

2) parametry i wskaźniki kształtowania zabudowy oraz zagospodarowania terenu:

a) zasady zagospodarowania terenu:

- minimalna powierzchnia biologicznie czynna nie mniejsza niż 40 % powierzchni ogólnej działki mieszkaniowej;
- maksymalny wskaźnik powierzchni zabudowy do 30 % działki budowlanej mieszkaniowej;
- lokalizacja budynku w strefie mieszkaniowej od strony ulic z zachowaniem nieprzekraczalnych i obowiązujących linii zabudowy, które zostały określone na rysunku planu;
- dopuszcza się realizację jednego mieszkalnego o powierzchni zabudowy do 220 m² na każdej wyznaczonej działce budowlanej;
- garaż wewnątrz budynku mieszkalnego lub dobudowany do niego we frontowej linii zabudowy, garaż na dwa stanowiska w budynku + 2 miejsca parkingowe na działce, przed garażem, maksymalna powierzchnia zabudowy obiektów garażowych dwustanowiskowych do 40 m²;
- ustala się zakaz zabudowy w wyznaczonej strefie zieleni przydomowej;
- ogrodzenia od strony ulic ażurowe, o wysokości do 1,6 m, bezpośrednio w liniach rozgraniczających dróg z zachowaniem jednakowej formy i wyglądu nawiązującego do architektury i materiałów wykończeniowych projektowanej zabudowy;

b) warunki zabudowy i realizacji budynków:

- adaptuje się istniejący podział terenu oraz istniejące budynki mieszkalne z dopuszczeniem prowadzenia prac remontowych, modernizacyjnych, adaptacyjnych oraz wprowadzania urządzeń technicznych poprawiających warunki zamieszkania. Dopuszcza się rozbudowę istniejących obiektów pod warunkiem dostosowania do ustalonych planem wskaźników. Dopuszcza się korektę granicy na prostopadłą do istniejącej linii rozgraniczającej ulicy pomiędzy działkami 11704 i 11705;

- szerokości frontu budynku mieszkalnego równoległego do ulicy 11,0 do 16,0 m, z warunkiem zachowania odległości od bocznych działek nie mniej niż 4,0 m;
- nieprzekraczalna wysokość zabudowy mieszkaniowej 2 kondygnacje naziemne, w tym ostatnia jako poddasze użytkowe;
- dachy wielospadowe, pochylenie połaci dachowych w granicach 30o-40o, maksymalna wysokość kalenicy ok. 11,0 m od projektowanego poziomu terenu;
- wyniesienie posadzki parteru od 0,60 m do maksymalnie 1,0 m ponad poziomem projektowanej rzędnej terenu;

3) dla terenów obowiązują odpowiednio ustalenia zawarte w rozdziale II.

§ 21. Dla terenów oznaczonych na rysunku planu symbolami przeznaczenia terenu: 4 MN 5 MN, 6 MN - plan ustala:

1) przeznaczenie terenu:

- a) przeznaczenie podstawowe - zabudowa mieszkaniowa jednorodzinna;
- b) przeznaczenie dopuszczalne: urządzenia małej architektury i infrastruktury technicznej, zieleni urządzonej;

2) parametry i wskaźniki kształtowania zabudowy oraz zagospodarowania terenu:

a) zasady zagospodarowania terenu:

- minimalna powierzchnia biologicznie czynna nie mniejsza niż 40 % powierzchni ogólnej działki mieszkaniowej;
- maksymalny wskaźnik powierzchni zabudowy do 30 % działki budowlanej mieszkaniowej;
- lokalizacja budynku w strefie mieszkaniowej od strony ulic z zachowaniem nieprzekraczalnych i obowiązujących linii zabudowy, które zostały określone na rysunku planu;
- dopuszcza się realizację jednego mieszkalnego o powierzchni zabudowy do 220 m² na każdej wyznaczonej działce budowlanej;
- garaż wewnątrz budynku mieszkalnego lub dobudowany do niego we frontowej linii zabudowy, garaż na dwa stanowiska w budynku + 2 miejsca parkingowe na działce, przed garażem, maksymalna powierzchnia zabudowy obiektów garażowych dwustanowiskowych do 40 m²;
- ustala się zakaz zabudowy w wyznaczonej strefie zieleni przydomowej;
- ogrodzenia od strony ulic ażurowe, o wysokości do 1,6 m, bezpośrednio w liniach rozgraniczających dróg z zachowaniem jednakowej formy i wyglądu nawiązującego do architektury i materiałów wykończeniowych projektowanej zabudowy;

b) warunki zabudowy i realizacji budynków:

- ustalenia dotyczące zasad i warunków podziału zostały przedstawione na rysunku planu;
- warunkiem podziału terenu oznaczonego symbolem przeznaczenia terenu 6 MN jest zapewnienie dostępu do terenu oznaczonego symbolem przeznaczenia terenu 7 ZP przez jedną z wydzielonych działek;

- szerokości frontu budynku mieszkalnego równoległego do ulicy 11,0 do 16,0 m, z warunkiem zachowania odległości od bocznych działek nie mniej niż 4,0 m;
- nieprzekraczalna wysokość zabudowy mieszkaniowej 2 kondygnacje naziemne, w tym ostatnia jako poddasze użytkowe;
- dachy wielospadowe, pochylenie połaci dachowych w granicach 30o-40o, maksymalna wysokość kalenicy ok. 11,0 m od projektowanego poziomu terenu;
- wyniesienie posadzki parteru od 0,60 m do maksymalnie 1,0 m ponad poziomem projektowanej rzędnej terenu;

3) dla terenów obowiązują odpowiednio ustalenia zawarte w rozdziale II.

§ 22. Dla terenu oznaczonego na rysunku planu symbolem - 7ZP plan ustala:

1) przeznaczenie terenu:

- a) przeznaczenie podstawowe - zieleń urządzona;
- b) przeznaczenie dopuszczalne: urządzenia związane z rekreacją letnią i zimową; urządzenia małej architektury;

2) zasady ochrony i kształtowania ładu przestrzennego:

- a) obszar narażony na niebezpieczeństwo powodzi, ustala się zakaz zabudowy z wyjątkiem tymczasowych urządzeń związanych z wypoczynkiem, elementów małej architektury stanowiących wyposażenie zieleni,
- b) obsługa komunikacyjna terenu przez jedną z wydzielonych działek na terenie oznaczonym symbolem przeznaczenia 6 MN, której uzupełnienie będzie stanowił;

3) dla terenów obowiązują odpowiednio ustalenia zawarte w rozdziale II.

§ 23. przeznaczenie terenu:

1) przeznaczenie terenu:

- a) przeznaczenie podstawowe - zieleń niska;
- b) przeznaczenie dopuszczalne: urządzenia infrastruktury technicznej;

2) zasady ochrony i kształtowania ładu przestrzennego:

- a) część terenu oznaczona graficznie na rysunku planu symbolem „W” wpisana jest do rejestru zabytków archeologicznych województwa podlaskiego obowiązują ustalenia dotyczące ochrony zabytku.

ROZDZIAŁ 4

PRZEPISY KOŃCOWE

§ 24. Ustala się stawki procentowe, na podstawie których ustala się opłatę, o której mowa w art. 36 ust. 4 ustawy z dnia 27.03.2003 r o planowaniu i zagospodarowaniu przestrzennym w związku z uchwaleniem planu, pobieranej jednorazowo w momencie zbycia nieruchomości w okresie do 5 lat od dnia w którym plan miejscowy stanie się obowiązujący, w wysokości dla poszczególnych terenów oznaczonych symbolami:

- 1) przeznaczonych pod zabudowę mieszkaniową MN w wysokości 20 % (słownie: dwadzieścia procent);

- 2) przeznaczonych pod zieleń urządzoną ZP w wysokości 0 % (słownie: zero procent);
- 3) przeznaczonych pod zieleń niską ZN w wysokości 0 % (słownie: zero procent);
- 4) przeznaczonych pod komunikację - w wysokości 0 % (słownie: zero procent).

§ 25. W przypadku zmiany definicji ustawowych, wskaźników, normatywów oraz nazw instytucji i organów podawanych w uchwale zawartych w obecnie obowiązujących aktach prawnych odpowiednie ustalenia należy dostosować do zmienionych definicji ustawowych, wskaźników i normatywów oraz nazw instytucji i organów wprowadzonych nowymi aktami prawnymi bez procedury zmiany planu.

§ 26. Wykonanie niniejszej uchwały powierza się Prezydentowi Miasta Łomży.

§ 27. Uchwała wchodzi w życie po upływie 30 dni od daty jej ogłoszenia w Dzienniku Urzędowym Województwa Podlaskiego.

Przewodniczący Rady Miejskiej Łomży
Wiesław Tadeusz Grzymała

Załącznik Nr 2

do uchwały Nr 346/XLVIII/09
Rady Miejskiej Łomży
z dnia 26 sierpnia 2009 r.

**Sposób rozpatrzenia uwag wniesionych do projektu miejscowego planu zagospodarowania
przestrzennego części miasta Łomża w części dotyczącej terenów położonych
przy ul. Zdrojowej**

Projekt planu był wyłożony do publicznego wglądu w dniach od 12.12.2008 r. do 07.01.2009 r. Po okresie wyłożenia projektu planu do publicznego wglądu nie wpłynęła żadna uwaga.

Projekt planu powtórnie był wyłożony do publicznego wglądu w dniach od 03.06.2009 r. do 23.06.2009 r. Po okresie drugiego wyłożenia projektu planu do publicznego wglądu nie wpłynęła żadna uwaga.

Załącznik Nr 3

do uchwały Nr 346/XLVIII/09
Rady Miejskiej Łomży
z dnia 26 sierpnia 2009 r.

**Sposób realizacji, zapisanych w planie, inwestycji z zakresu infrastruktury technicznej,
które należą do zadań własnych gminy, oraz zasady ich finansowania**

- I. Projekt miejscowego planu zagospodarowania przestrzennego części miasta Łomża w części dotyczącej terenów położonych przy ul. Zdrojowej przewiduje realizację następujących inwestycji z zakresu infrastruktury technicznej:
 1. Budowę dróg,
 2. Budowę sieci wodociągowej,
 3. Budowę kanalizacji sanitarnej,
 4. Budowę kanalizacji deszczowej,
 5. Budowę sieci gazowej,
 6. Budowę sieci elektroenergetycznej,
 7. Budowę sieci teletechnicznej.

II. Zasady nabycia i realizacji przez Miasto Łomża terenów przeznaczonych w planie na cele publiczne:

Wykup gruntów pod drogi publiczne – ze środków własnych Miasta. Przebudowa istniejących dróg i budowa nowych odbywać się będzie ze środków własnych Miasta. Przewiduje się także wykorzystanie środków z UE.

III. Zasady realizacji infrastruktury technicznej

1. sieć wodociągowa i sieć kanalizacji sanitarnej - środki własne zarządcy sieci, Miasta i inwestora,

2. sieć kanalizacji deszczowej - środki własne Miasta i inwestora,

3. sieć gazowa, sieć elektroenergetyczna, sieć teletechniczna - realizacja przez poszczególnych zarządców sieci na podstawie przepisów odrębnych ze środków własnych poszczególnych zarządców sieci i inwestora.

Przewiduje się także wykorzystanie środków z UE.

2 1 2 8

UCHWAŁA NR XLII/231/09 RADY MIASTA BIELSK PODLASKI

z dnia 22 września 2009 r.

w sprawie nadania nazwy ulicy w mieście Bielsk Podlaski

Na podstawie art. 18 ust. 2 pkt 13 ustawy z dnia 8 marca 1990 r. o samorządzie gminnym (Dz. U. z 2001 r. Nr 142, poz. 1591, z 2002 r. Nr 23, poz. 220, Nr 62, poz. 558, Nr 113, poz. 984, Nr 153, poz. 1271, Nr 214, poz. 1806 z 2003 r. Nr 80, poz. 717, Nr 162, poz. 1568, z 2004 r. Nr 102, poz. 1055, Nr 116, poz. 1203, Nr 167, poz. 1759, z 2005 r. Nr 172, poz. 1441, Nr 175, poz. 1457, z 2006 r. Nr 17, poz. 128, Nr 181, poz. 1337, z 2007 r. Nr 48, poz. 327, Nr 138, poz. 974, Nr 173, poz. 1218, z 2008 r. Nr 180, poz. 1111, Nr 223, poz. 1458, z 2009 r. Nr 52, poz. 420) Rada Miasta Bielsk Podlaski uchwala, co następuje:

§ 1. 1. Nowopowstałej drodze gminnej położonej w mieście Bielsk Podlaski, biegnącej prostopadle od ulicy Pogodnej w kierunku północno-zachodnim, oznaczonej w ewidencji gruntów w obrębie nr 3 jako działka nr 3408/19, stanowiącej część projektowanej drogi publicznej, nadaje się nazwę ulica Makowa.


2. Szkic sytuacyjny ulicy opisanej w ust. 1, określający jej położenie i przebieg, stanowi załącznik do niniejszej uchwały.

§ 2. Wykonanie uchwały powierza się Burmistrzowi Miasta Bielsk Podlaski.

§ 3. Uchwała wchodzi w życie po upływie 14 dni od dnia ogłoszenia w Dzienniku Urzędowym Województwa Podlaskiego.

Przewodniczący Rady
Andrzej Stepaniuk

Załącznik
do uchwały Nr XLII/231/09
Rady Miasta Bielsk Podlaski
z dnia 22 września 2009 r.

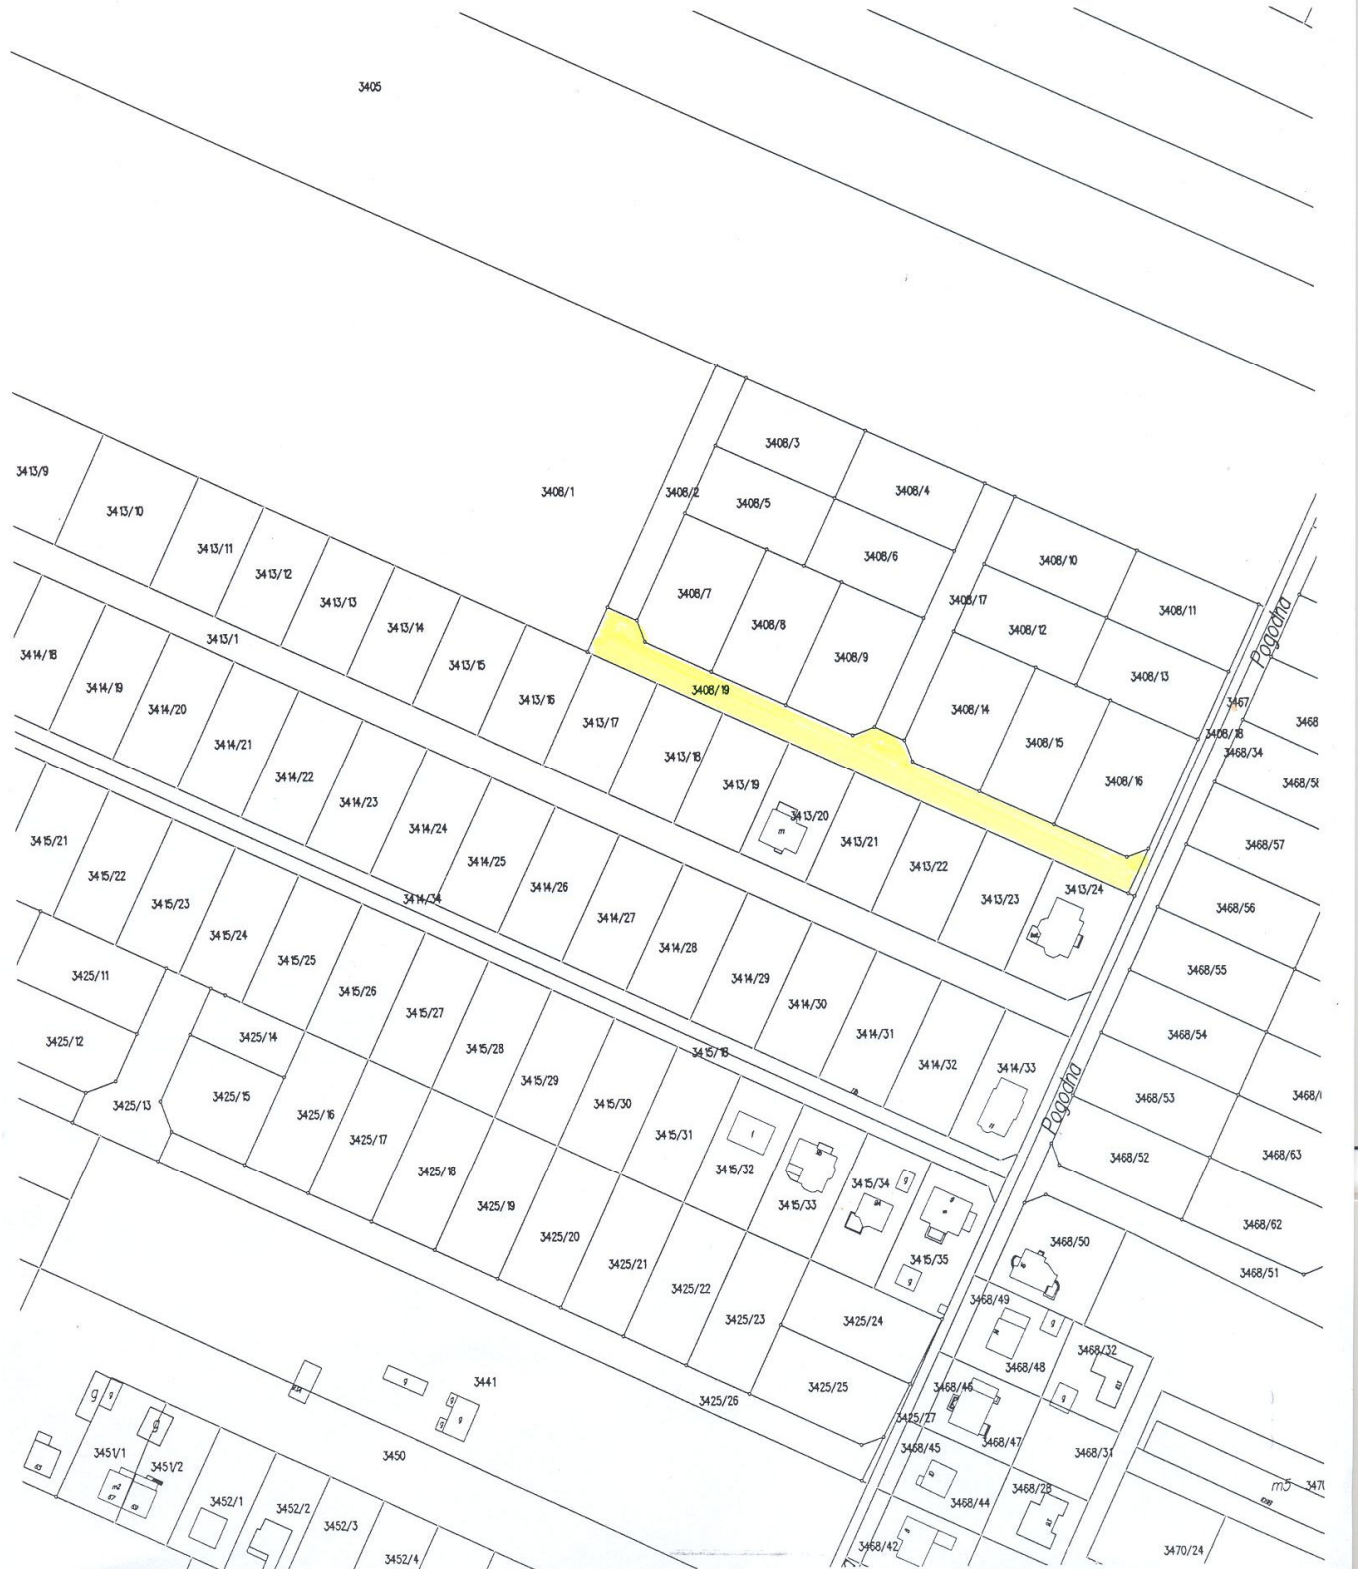

2 1 2 9

UCHWAŁA NR XXVI/152/09 RADY GMINY JELENIEWO

z dnia 27 sierpnia 2009 r.

w sprawie ustalenia kryteriów i trybu przyznawania nagród nauczycielom Gminy Jeleniewo

Na podstawie art. 18 ust. 2 pkt 15 ustawy z dnia 8 marca 1990 r. o samorządzie gminnym (Dz. U. z 2001 r. Nr 142, poz. 1591; z 2002 r. Nr 23, poz. 220, Nr 62, poz. 558, Nr 113, poz. 984, Nr 153, poz. 1271 i Nr 214, poz. 1806; z 2003 r. Nr 80, poz. 717 i Nr 162, poz. 1568, 2004 r. Nr 102, poz. 1055, Nr 116, poz. 1203 i Nr 214, poz. 1806, z 2005 r. Nr 172, poz. 1441 i Nr 175, poz. 1457, z 2006 r. Nr 17, poz. 128 i Nr 181, poz. 1337, z 2007 r. Nr 48, poz. 327, Nr 138, poz. 974 i Nr 173, poz. 1218, z 2008 r. Nr 180, poz. 1111 i Nr 223, poz. 1458 oraz z 2009 r. Nr 52, poz. 420) oraz art. 49 ust. 2 w związku z art. 91d pkt 1 ustawy z dnia 26 stycznia 1982 r. – Karta Nauczyciela (Dz. U. z 2006 r. Nr 97, poz. 674, Nr 170, poz. 1218 i Nr 220, poz. 1600, z 2007 r. Nr 17, poz. 95, Nr 80, poz. 542, Nr 102, poz. 689, Nr 158, poz. 1103, Nr 176, poz. 1238, Nr 191, poz. 1369 i Nr 247, poz. 1821, z 2008 r. Nr 145, poz. 917 i Nr 227, poz. 1505 oraz z 2009 r. Nr 1, poz. 1, Nr 56, poz. 458, Nr 67, poz. 572 i Nr 97, poz. 800) Rada Gminy Jeleniewo uchwala, co następuje:

§ 1. Ustala się regulamin przyznawania nagród nauczycielom przedszkoli, szkół i placówek prowadzonych przez Gminę Jeleniewo, stanowiący załącznik do niniejszej uchwały.

§ 2. Traci moc uchwała Nr XX/120/04 Rady Gminy Jeleniewo z dnia 28 października 2004 r. w sprawie ustalenia kryteriów i trybu przyznawania nagród nauczycielom Gminy Jeleniewo.

§ 3. Wykonanie uchwały powierza się Wójtowi Gminy Jeleniewo.

§ 4. Uchwała wchodzi w życie po upływie 14 dni od dnia ogłoszenia w Dzienniku Urzędowym Województwa Podlaskiego.

Przewodniczący Rady
Stefan Waszkiewicz

Załącznik

do uchwały Nr XXVI/152/09
Rady Gminy Jeleniewo
z dnia 27 sierpnia 2009 r.

REGULAMIN

**PRYZNAWANIA NAGRÓD NAUCZYCIELOM PRZEDSZKOLI, SZKÓŁ I PLACÓWEK PROWADZONYCH
PRZEZ GMINĘ JELENIEWO.**

§ 1. 1. Regulamin określa zasady, tryb i kryteria przyznawania nagród za osiągnięcia dydaktyczno – wychowawcze nauczycielom przedszkoli, szkół i placówek oświatowych o których mowa w art.1 ust.1 pkt 1 ustawy z dnia 26 stycznia 1982 r. – Karta Nauczyciela, dla których organem prowadzącym jest Gmina Jeleniewo.

- 1) 2. Nagrody mogą być przyznawane wyróżniającym się nauczycielom przedszkoli, szkół i placówek, po przepracowaniu w szkole co najmniej jednego roku, w tym nauczycielom zajmującym stanowiska dyrektorów oraz inne stanowiska kierownicze.
- 2) 3. Nagrody Wójta Gminy Jeleniewo oraz nagrody dyrektorów przedszkoli, szkół i placówek wskazanych w ust.1 są przyznawane z okazji Dnia Edukacji Narodowej. W szczególnie uzasadnionych przypadkach nagrody mogą być przyznane w innym terminie.

§ 2. W budżecie gminy Jeleniewo tworzy się specjalny fundusz nagród dla nauczycieli za ich osiągnięcia dydaktyczno – wychowawcze, w wysokości co najmniej 1 % planowanych rocznych wynagrodzeń osobowych, z czego:

- 1) 20 % funduszu przeznacza się na nagrody organu prowadzącego dla dyrektorów przedszkoli, szkół i placówek;
- 2) 20 % funduszu przeznacza się na nagrody organu prowadzącego dla nauczycieli przedszkoli, szkół i placówek;
- 3) 60 % funduszu przeznacza się na nagrody dyrektorów dla nauczycieli przedszkoli, szkół i placówek.

§ 3. Nagrody ze specjalnego funduszu nagród mają charakter uznaniowy. Fundusz nagród przeznaczony jest na nagrody przyznawane nauczycielom, w tym pełniącym funkcje kierownicze. Nagrody mogą być przyznawane nauczycielom po przepracowaniu w szkole, co najmniej roku. Przyznanie nagrody nauczycielowi uzależnione jest w szczególności od:

- 1) posiadania wyróżniającej oceny pracy;
- 2) otrzymania w danym roku szkolnym lub w roku szkolnym poprzedzającym rok przyznania nagrody, dodatku motywacyjnego przez co najmniej 6 miesięcy;
- 3) uzyskania wyróżniających wyników w procesie dydaktyczno – wychowawczym, potwierdzone udziałem uczniów w konkursach przedmiotowych, festiwalach, zawodach sportowych;
- 4) wprowadzania programów autorskich i innowacyjnych;
- 5) współpracy z rodzicami i środowiskiem lokalnym;
- 6) dbania o dobry wizerunek szkoły;
- 7) pozyskiwania środków, w tym z programów Unii Europejskiej;
- 8) organizowania wszelkiego rodzaju imprez kulturalnych, sportowych oraz uroczystości szkolnych;
- 9) podnoszenia kwalifikacji zawodowych;
- 10) organizowania pomocy uczniom będącym w trudnej sytuacji materialnej i życiowej.

§ 4. Kryteria przyjęte do nagrody Wójta Gminy stosuje się również do nagrody Dyrektora.

§ 5. Nagrody nauczycielom przyznają:

- 1) ze środków, o których mowa w § 2 pkt 1 i 2 – Wójt Gminy;

2) ze środków, o których mowa w § 2 pkt 3 – Dyrektor po zasięgnięciu opinii rady pedagogicznej, rady szkoły i związków zawodowych.

§ 6. Z wnioskiem o przyznanie nagrody Wójta Gminy może wystąpić dyrektor, rada pedagogiczna, rada szkoły, rada rodziców, organ sprawujący nadzór pedagogiczny.

§ 7. Z wnioskiem o przyznanie nagrody dyrektora może wystąpić Wójt, dyrektor, rada pedagogiczna, rada szkoły, rada rodziców, zakładowe organizacje związkowe, nauczyciel zajmujący inne stanowisko kierownicze w przedszkolu, szkole lub placówce, organ sprawujący nadzór pedagogiczny.

§ 8. Wniosek o nagrodę powinien być podpisany przez wnioskodawcę uprawnionego zgodnie z § 6 i 7.

§ 9. Zmiany do regulaminu dokonywane są w trybie przewidzianym dla jego przyjęcia.

2 1 3 0

UCHWAŁA NR XXXII/137/09 RADY GMINY SZUMOWO

z dnia 27 sierpnia 2009 r.

w sprawie ustalenia regulaminu funduszu zdrowotnego dla nauczycieli zatrudnionych w szkołach i placówkach oświatowych prowadzonych przez Gminę Szumowo

Na podstawie art. 72 ust. 1 ustawy z dnia 26 stycznia 1982 r. Karta Nauczyciela /Dz. U. z 2006 r. Nr 97, poz. 674, Nr 170, poz. 1218, Nr 220, poz. 1600, z 2007 r. Nr 17, poz. 95, Nr 80, poz. 542, Nr 102, poz. 689, Nr 158, poz. 1103, Nr 176, poz. 1238, Nr 191, poz. 1369, Nr 227, poz. 1505, Nr 247, poz. 1921, z 2008r. Nr 145, poz. 917 oraz z 2009 r. Nr 1, poz. 1, Nr 56, poz. 458 i Nr 67, poz. 572/ uchwala się, co następuje:

§ 1. Ustala się Regulamin funduszu zdrowotnego dla nauczycieli zatrudnionych w szkołach i placówkach oświatowych prowadzonych przez Gminę Szumowo, stanowiący załącznik do niniejszej uchwały.

§ 2. Wykonanie uchwały powierza się Wójtowi Gminy.

§ 3. Uchwała wchodzi w życie po upływie 14 dni od dnia opublikowania w Dzienniku Urzędowym Województwa Podlaskiego.

Przewodniczący Rady
Eugeniusz Nowacki

Załącznik

do uchwały Nr XXXII/137/09

Rady Gminy Szumowo

z dnia 27 sierpnia 2009 r.

REGULAMIN FUNDUSZU ZDROWOTNEGO DLA NAUCZYCIELI.

ROZDZIAŁ I

POSTANOWIENIA WSTĘPNE.

1. Niniejszy Regulamin stosuje się do szkół i placówek oświatowych, dla których organem prowadzącym jest Gmina Szumowo.

2. Regulamin określa:

- 1) rodzaje świadczeń przyznawanych w ramach pomocy zdrowotnej dla nauczycieli oraz nauczycieli emerytów, rencistów oraz nauczycieli, którzy przeszli na nauczycielskie świadczenia kompensacyjne (zwani dalej nauczycielami) korzystających z opieki zdrowotnej oraz warunki i sposób przyznawania tych środków;
- 2) Wymagane dokumenty do wniosku o przyznanie pomocy zdrowotnej.

ROZDZIAŁ II

GOSPODAROWANIE ŚRODKAMI FUNDUSZU.

1. Fundusz zdrowotny tworzą środki wyodrębnione w budżecie gminy przeznaczone na pomoc zdrowotną dla nauczycieli.

2. Wysokość środków przeznaczonych na pomoc zdrowotną ustalana jest corocznie w uchwale budżetowej.

3. Środkami, o których mowa w ust. 1 gospodaruje Wójt Gminy.

4. Pomoc zdrowotna udzielana jest w formie jednorazowego bezzwrotnego zasiłku pieniężnego.

ROZDZIAŁ III

WARUNKI I SPOSÓB PRYZNAWANIA POMOCY ZDROWOTNEJ.

1. Pomoc zdrowotna przyznawana jest w związku z:

- 1) zwiększonymi kosztami leczenia spowodowanymi ciężką lub przewlekłą chorobą;
- 2) korzystaniem z pomocy specjalistycznej;
- 3) koniecznością zakupu sprzętu do rehabilitacji;
- 4) kosztami leczenia sanatoryjnego.

2. Nauczyciel ubiegający się o przyznanie pomocy zdrowotnej składa wniosek – podanie wraz z uzasadnieniem ubiegania się o pomoc zdrowotną w terminie do 10 grudnia danego roku w sekretariacie Urzędu Gminy Szumowo.

3. Do wniosku, o którym mowa w ust. 2 należy dołączyć aktualne zaświadczenie lekarskie o stanie zdrowia oraz ewentualne dokumenty potwierdzające poniesione koszty leczenia ambulatoryjnego lub sanatoryjnego.

4. Decyzję w sprawie przyznania pomocy zdrowotnej podejmuje Wójt Gminy w terminie 7 dni od dnia, w którym upłynął termin składania wniosków i pisemnie powiadamia wnioskodawcę.

5. Pomoc udzielana jest raz w roku budżetowym.

6. Wypłata przyznanej pomocy będzie dokonywana w kasie Urzędu Gminy Szumowo.

2 1 3 1

UCHWAŁA NR XXIX/215/09 RADY GMINY ŁOMŻA

z dnia 28 sierpnia 2009 r.

w sprawie szczegółowych zasad udzielania i rozmiaru zniżek tygodniowego wymiaru zajęć nauczycielom, którym powierzono stanowiska kierownicze w szkołach oraz tygodniowego obowiązkowego wymiaru zajęć nauczycieli nie wymienionych w art. 42 ust. 3 Karty Nauczyciela.

Na podstawie art. 42 ust. 7 pkt 2 i pkt 3 ustawy z dnia 26 stycznia 1982 r. - Karta Nauczyciela (Dz. U. z 2006 r. Nr 97, poz. 674, Nr 170, poz. 1218, Nr 220, poz. 1600, z 2007 r. Nr 17, poz. 95, Nr 80, poz. 542, Nr 102, poz. 689, Nr 158, poz. 1103, Nr 176, poz. 1238, Nr 191, poz. 1369, Nr 247, poz. 1821, z 2008 r. Nr 145, poz. 917, Nr 227, poz. 1505, z 2009 r. Nr 1, poz. 1, Nr 56, poz. 458, Nr 67, poz. 572, Nr 97, poz. 800) uchwała się, co następuje:

§ 1. Nauczycielom, którym powierzono stanowiska kierownicze w szkołach prowadzonych przez Gminę Łomża, od 1 września 2009 r. obniża się tygodniowy wymiar zajęć dydaktycznych, określonych w art. 42 ust 3 cytowanej ustawy do wysokości liczby godzin określonej w tabeli stanowiącej załącznik Nr 1 do niniejszej uchwały .

§ 2. 1. Dyrektor szkoły może być zwolniony w części lub w całości z obowiązku realizacji tygodniowego wymiaru godzin określonego w tabeli stanowiącej załącznik do uchwały, z tytułu wykonywania prac zleconych przez organ prowadzący.

2. Zwolnienie, o którym mowa w ust. 1 może być udzielone również z tytułu:

- a) doskonalenia zawodowego,
- b) wykonywania pracy naukowej,
- c) szczególnych warunków pracy w szkole,
- d) w innych szczególnie uzasadnionych sytuacjach.

§ 3. Zwolnienia w części lub w całości z obowiązku realizacji tygodniowego wymiaru godzin dokonuje Wójt Gminy Łomża na wniosek dyrektora Zarządu Ekonomicznego Szkół Gminy Łomża określając jednocześnie wysokość i czas zwolnienia.

§ 4. Wymiar zajęć ustalony zgodnie z tabelą stanowiącą załącznik do niniejszej uchwały odnosi się również do nauczycieli zajmujących stanowiska kierownicze w zastępstwie nauczycieli, którym te stanowiska powierzono i obowiązuje od pierwszego dnia miesiąca następującego po miesiącu, w którym zlecono nauczycielowi zastępstwo, a jeżeli zastępstwo zlecono od pierwszego dnia miesiąca, to od tego dnia.

§ 5. Osoby zajmujące kierownicze stanowiska mogą podejmować dodatkowe zatrudnienie, o ile nie jest to sprzeczne z realizacją obowiązków związanych z zajmowanym stanowiskiem i nie jest to działalność konkurencyjna względem macierzystego zakładu pracy.

§ 6. Ustala się obowiązujące od 1 września 2009 r. w szkołach prowadzonych przez Gminę Łomża normy tygodniowego obowiązkowego wymiaru godzin zajęć dydaktycznych, wychowawczych i opiekuńczych prowadzonych bezpośrednio z uczniami i na ich rzecz przez nauczycieli niewymienionych w art. 42 ust. 3 Karty Nauczyciela zatrudnionych w pełnym wymiarze zajęć, zgodnie z tabelą stanowiącą załącznik Nr 2 do niniejszej uchwały.

§ 7. Traci moc uchwała Nr XVII/95/08 Rady Gminy Łomża z dnia 10 kwietnia 2008 r. w sprawie określenia szczegółowych zasad udzielania i rozmiaru zniżek nauczycielom, którym powierzono stanowiska kierownicze w szkołach prowadzonych przez Gminę Łomża.

§ 8. Wykonanie uchwały powierza się Wójtowi Gminy.

§ 9. Uchwała wchodzi w życie po upływie 14 dni od dnia ogłoszenia w Dzienniku Urzędowym Województwa Podlaskiego.

Przewodniczący Rady
Robert Łada

Załącznik Nr 1
do uchwały Nr XXIX/215/09
Rady Gminy Łomża
z dnia 28 sierpnia 2009 r.

Lp.	Stanowisko kierownicze	Liczba oddziałów	Tygodniowy wymiar godzin
1.	Dyrektor szkoły	od 4 do 10 oddziałów	5
		Powyżej 10 oddziałów	3
2.	Wicedyrektor szkoły	Powyżej 12 oddziałów	6

Załącznik Nr 2
do uchwały Nr XXIX/215/09
Rady Gminy Łomża
z dnia 28 sierpnia 2009 r.

Lp.	Stanowisko	Obowiązkowy tygodniowy wymiar godzin
1.	Nauczyciel prowadzący gimnastykę korekcyjną	18
2.	Pedagog, psycholog, logopeda, doradca zawodowy	20

2 1 3 2

UCHWAŁA NR XXXVI/249/09 RADY GMINY JUCHNOWIEC KOŚCIELNY

z dnia 17 września 2009 r.

**w sprawie zmiany uchwały Nr XVII/152/04 Rady Gminy Juchnowiec Kościelny z dnia 28 września 2004 r.
w sprawie zasad udzielania stypendiów**

Na podstawie art. 18 ust. 2 pkt 14a ustawy z dnia 8 marca 1990 r. o samorządzie gminnym (Dz. U. z 2001 r. Nr 142, poz. 1591, z 2002 r. Nr 23, poz. 220, Nr 62, poz. 558, Nr 113, poz. 984, Nr 153, poz. 1271, Nr 214, poz. 1806; z 2003 r. Nr 80, poz. 717, Nr 162, poz. 1568; z 2004 r. Nr 102, poz. 1055, Nr 116, poz. 1203, z 2005 r. Nr 172, poz. 1441, Nr 175, poz. 1457, z 2006 r. Nr 17, poz. 128, Nr 181, poz. 1337, z 2007 r. Nr 48, poz. 327, Nr 138, poz. 974, Nr 173, poz. 1218; z 2008 r. Nr 180, poz. 1111, Nr 223, poz. 1458, z 2009 r. Nr 52, poz. 420) Rada Gminy Juchnowiec Kościelny uchwala, co następuje:

§ 1. W uchwale Nr XVII/152/04 Rady Gminy Juchnowiec Kościelny z dnia 28 września 2004r. w sprawie zasad udzielania stypendiów wprowadza się następujące zmiany:

- 1) § 1 otrzymuje brzmienie: „§ 1. Ustanawia się na każdy rok szkolny 6 stypendiów ze środków budżetu Gminy Juchnowiec Kościelny uczniom szkół podstawowych, gimnazjalnych i ponadgimnazjalnych”.
- 2) § 3 otrzymuje brzmienie: „§ 3. 1. Stypendia przyznaje oraz ustala ich wysokość Wójt Gminy Juchnowiec Kościelny w każdym roku szkolnym. 2. W celu wytypowania kandydatów na stypendystów Wójt Gminy Juchnowiec Kościelny powołuje komisję, która rozpatruje wnioski pod względem formalnym, opiniuje wnioski i przedkłada Wójtowi Gminy listę wytypowanych kandydatów do stypendiów oraz uzasadnienie wyboru. 3. W skład Komisji powołuje się: przedstawiciele Rady Gminy, szkół i Urzędu Gminy.”
- 3) w §4:
 - a) 2 otrzymuje brzmienie: „2. Wnioski o przyznanie stypendium wraz z uzasadnieniem składa się Wójtowi Gminy Juchnowiec Kościelny do dnia 31 października”.
 - b) ust. 3 otrzymuje brzmienie: „3. Wójt Gminy Juchnowiec Kościelny do dnia 10 listopada przyznaje stypendia”.
 - c) ust. 5 otrzymuje brzmienie: „5. Stypendia będą wypłacane w dwóch ratach: pierwsza - za okres od września do grudnia - do dnia 30 listopada, druga – za okres od stycznia do czerwca – do dnia 28 lutego”.

§ 2. Wykonanie uchwały powierza się Wójtowi Gminy Juchnowiec Kościelny.

§ 3. Uchwała wchodzi w życie po upływie 14 dni od daty ogłoszenia w Dzienniku Urzędowym Województwa Podlaskiego.

**Przewodniczący Rady
Krzysztof Marcinowicz**

2 1 3 3

UCHWAŁA NR XXXVI/253/09 RADY GMINY JUCHNOWIEC KOŚCIELNY

z dnia 17 września 2009 r.

w sprawie zaliczenia do kategorii dróg gminnych publicznych, drogi Olmonty - Stanisławowo

Na podstawie art. 18 ust. 2 pkt 15 ustawy z dnia 8 marca 1990 r. o samorządzie gminnym (Dz. U. z 2001 r. Nr 142, poz. 1591; z 2002 r. Nr 23, poz. 220, Nr 62, poz. 558, Nr 113, poz. 984, Nr 153, poz. 1271, Nr 214, poz. 1806; z 2003 r. Nr 80, poz. 717, Nr 162, poz. 1568; z 2004 r. Nr 102, poz. 1055, Nr 116, poz. 1203, Nr 167, poz. 1759; z 2005 r. Nr 172, poz. 1441, Nr 175, poz. 457; z 2006 r. Nr 17, poz. 128, Nr 181, poz. 1337; z 2007 r. Nr 48, poz. 327, Nr 138, poz. 974, Nr 173, poz. 1218; z 2008 r. Nr 180, poz. 1111, Nr 223, poz. 1458, z 2009 r. Nr 52, poz. 420), art. 7 ust. 2 ustawy z dnia 21 marca 1985 r. o drogach publicznych (tekst jednolity Dz. U. z 2007 r. Nr 19, poz. 115, Nr 23, poz. 136, Nr 192, poz. 1381; z 2008 r. Nr 54, poz. 326, Nr 218, poz. 1391, Nr 227, poz. 1505; z 2009 r. Nr 19, poz. 100, Nr 86, poz. 720), po pozytywnym zaopiniowaniu przez Zarząd Powiatu Białostockiego, Rada Gminy Juchnowiec Kościelny uchwala co następuje:

§ 1. Postanawia się zaliczyć do kategorii dróg gminnych publicznych, drogę Olmonty - Stanisławowo o szerokości pasa drogowego $6,8 \div 15,2$ m. na odcinku od drogi powiatowej Nr 1492 B do drogi powiatowej 1484 B.

§ 2. Wykonanie uchwały powierza się Wójtowi Gminy Juchnowiec Kościelny.

§ 3. Uchwała wchodzi w życie po 14 dniach od daty ogłoszenia w Dzienniku Urzędowym Województwa Podlaskiego.

Przewodniczący Rady
Krzysztof Marcinowicz

2 1 3 4

ROZSTRZYGNIĘCIE NADZORCZE WOJEWODY PODLASKIEGO

z dnia 29 września 2009 r.

NK.II.BG.0911-142/09

Na podstawie art. 91 ust. 1 ustawy z dnia 8 marca 1990 r. o samorządzie gminnym (Dz. U. z 2001 r. Nr 142, poz. 1591, z 2002 r. Nr 23, poz. 220, Nr 62, poz. 558, Nr 113, poz. 984, Nr 153, poz. 1271 i Nr 214, poz. 1806, z 2003 r. Nr 80, poz. 717 i Nr 162, poz. 1568, z 2004 r. Nr 102, poz. 1055, Nr 116, poz. 1203 i Nr 167, poz. 1759, z 2005 r. Nr 172, poz. 1441 i Nr 175, poz. 1457, z 2006 r. Nr 17, poz. 128 i Nr 181, poz. 1337 z 2007 r. Nr 48, poz. 327, Nr 138, poz. 974 i Nr 173, poz. 1218, z 2008 r. Nr 180, poz. 1111 i Nr 223, poz. 1458 oraz z 2009 r. Nr 52, poz. 420)

stwierdzam nieważność

§ 6 w części zdania „organ sprawujący nadzór pedagogiczny” oraz § 7 w części zdania „rada szkoły, rada rodziców” i „organ sprawujący nadzór pedagogiczny” *Regulaminu przyznawania nagród nauczycielom przedszkoli, szkół i placówek powadzonych przez Gminę Jeleniewo*, stanowiącego załącznik do uchwały Nr XXVI/152/09 Rady Gminy Jeleniewo z dnia 27 sierpnia 2009 r. w sprawie ustalenia kryteriów i trybu przyznawania nagród nauczycielom Gminy Jeleniewo.

UZASADNIENIE

W dniu 27 sierpnia 2009 r. Rada Gminy Jeleniewo podjęła uchwałę Nr XXVI/152/09 w sprawie ustalenia kryteriów i trybu przyznawania nagród nauczycielom Gminy Jeleniewo, która w dniu 4 września 2009 r. wpłynęła do organu nadzoru.

Przeprowadzona analiza wykazała, iż część § 6 oraz część § 7 załącznika do przedmiotowej uchwały zostały podjęte z istotnym naruszeniem prawa, w związku z czym w dniu 22 września 2009 r. wszczęte zostało postępowanie nadzorcze w sprawie stwierdzenia nieważności wadliwych zapisów.

Rada Gminy ustaliła w § 6 załącznika do kwestionowanej uchwały, że z wnioskiem o przyznanie nagrody Wójta Gminy może wystąpić dyrektor, rada pedagogiczna, rada szkoły, rada rodziców, organ sprawujący nadzór pedagogiczny. Podobnie w § 7 Rada Gminy ustaliła, że z wnioskiem o przyznanie nagrody dyrektora może wystąpić Wójt, dyrektor, rada pedagogiczna, rada szkoły, rada rodziców, zakładowe organizacje związkowe, nauczyciel zajmujący inne stanowisko kierownicze w przedszkolu, szkole lub placówce, organ sprawujący nadzór pedagogiczny.

W ocenie organu nadzoru, zapis § 6 w części dotyczącej organu sprawującego nadzór pedagogiczny nie znajduje umocowania w obowiązujących przepisach prawa. Należy zauważyć, iż w katalogu zawartym w art. 31 ust. 1 ustawy z dnia 7 września 1991 r. o systemie oświaty (Dz. U. z 2004 r. Nr 256, poz. 2572 ze zm.) określającym zadania kuratora oświaty, brak jest kompetencji wnioskodawczych organu sprawującego nadzór pedagogiczny w zakresie nagród przyznawanych przez inne organy. Powyższe uregulowanie zostało zatem podjęte bez stosownego upoważnienia wynikającego z przepisów prawa.

Podobnie, Rada Gminy Jeleniewo w cytowanej wyżej regulacji zawartej w § 7 Regulaminu upoważniła m. in. radę szkoły, radę rodziców i organ sprawujący nadzór pedagogiczny do wnioskowania o przyznania nagrody dyrektora.

Kompetencje rady szkoły są określone w art. 50 ust. 2 ustawy o systemie oświaty, zaś kompetencje rady rodziców w art. 54 ust. 2 powyższej ustawy. Wśród zadań, które ustawodawca nakłada na radę szkoły i radę rodziców nie ma delegacji do wnioskowania o przyznawanie nagród nauczycielom. Również wśród kompetencji kuratora oświaty i w tym przypadku brak jest normy upoważniającej do wnioskowania o taką nagrodę.

Wymienione wyżej uregulowania zostały podjęte bez stosownego upoważnienia wynikającego z przepisów prawa. Rada gminy jako organ stanowiący powinna działać tylko i wyłącznie na podstawie prawa i w jego granicach, zatem niedopuszczalne jest podejmowanie przez radę regulacji bez wyraźnego upoważnienia ustawowego lub z jego przekroczeniem.

Powyższe naruszenia prawa mają charakter istotny, dlatego też skutkują stwierdzeniem nieważności części § 6 i części § 7 załącznika do uchwały Nr XXVI/152/09 Rady Gminy Jeleniewo z dnia 27 sierpnia 2009 r. w sprawie ustalenia kryteriów i trybu przyznawania nagród nauczycielom Gminy Jeleniewo.

Na niniejsze rozstrzygnięcie służy Gminie prawo wniesienia skargi do Wojewódzkiego Sądu Administracyjnego w Białymstoku, za pośrednictwem Wojewody Podlaskiego, w terminie 30 dni od daty jego doręczenia.

Z up. Wojewody Podlaskiego
Lidia Stupak
Dyrektor Wydziału Nadzoru i Kontroli

2 1 3 5

ROZSTRZYGNIĘCIE NADZORCZE WOJEWODY PODLASKIEGO

z dnia 29 września 2009 r.

NK.II.AŁ.0911-143/09

Na podstawie art. 91 ust. 1 ustawy z dnia 8 marca 1990 r. o samorządzie gminnym (Dz. U. z 2001 r. Nr 142, poz. 1591, z 2002 r. Nr 23, poz. 220, Nr 62, poz. 558, Nr 113, poz. 984, Nr 153, poz. 1271 i Nr 214, poz. 1806, z 2003 r. Nr 80, poz. 717 i Nr 162, poz. 1568, z 2004 r. Nr 102, poz. 1055 i Nr 116, poz. 1203 oraz z 2005 r. Nr 172, poz. 1441 i Nr 175, poz. 1457, z 2006 r. Nr 17, poz. 128 i Nr 181, poz. 1337 z 2007 r. Nr 48, poz. 327, Nr 138, poz. 974 i Nr 173, poz. 1218 z 2008 r. Nr 180, poz. 1111 i Nr 223, poz. 1458 oraz z 2009 r. Nr 52, poz. 420)

stwierdzam nieważność

§ 2, § 5 oraz pozycji 1 (dotyczącej nauczyciela prowadzącego gimnastykę korekcyjną) w tabeli stanowiącej załącznik Nr 2 do uchwały Nr XXIX/215/09 Rady Gminy Łomża z dnia 28 sierpnia 2009 r. w sprawie szczegółowych zasad udzielania i rozmiaru zniżek tygodniowego wymiaru zajęć nauczycielom, którym powierzono stanowiska kierownicze w szkołach oraz tygodniowego obowiązkowego wymiaru zajęć nauczycieli nie wymienionych w art. 42 ust. 3 Karty Nauczyciela.

UZASADNIENIE

W dniu 28 sierpnia 2009 r. Rada Gminy Łomża podjęła uchwałę Nr XXIX/215/09 w sprawie szczegółowych zasad udzielania i rozmiaru zniżek tygodniowego wymiaru zajęć nauczycielom, którym powierzono stanowiska kierownicze w szkołach oraz tygodniowego obowiązkowego wymiaru zajęć nauczycieli nie wymienionych w art. 42 ust. 3 Karty Nauczyciela. Uchwała w dniu 3 września 2009 r. wpłynęła do organu nadzoru.

Przeprowadzona kontrola legalności wykazała, iż część zapisów przedmiotowej uchwały zostało podjętych z istotnym naruszeniem prawa, w związku z czym w dniu 17 września 2009 r. wszczęte zostało postępowanie nadzorcze w sprawie stwierdzenia ich nieważności.

Rada Gminy Łomża w § 2 ust. 1 uchwały ustaliła, iż *dyrektor szkoły może być zwolniony w części lub w całości z obowiązku realizacji tygodniowego wymiaru godzin określonego w tabeli stanowiącej załącznik do uchwały, z tytułu wykonywania prac zleconych przez organ prowadzący*. Natomiast w ust. 2 § 2 uchwały określiła, iż *zwolnienie, o którym mowa w ust. 1 może być udzielone również z tytułu: doskonalenia zawodowego, wykonywania pracy naukowej, szczególnych warunków pracy w szkole, w innych szczególnie uzasadnionych sytuacjach*.

W ocenie organu nadzoru takie rozwiązanie stoi w sprzeczności z art. 42 ust. 6 ustawy z dnia 26 stycznia 1982 r. – Karta Nauczyciela (Dz. U. z 2006 r. Nr 97, poz. 674 ze zm.), zgodnie z którym dyrektorowi i wicedyrektorowi szkoły oraz nauczycielowi pełniącemu inne stanowisko kierownicze w szkole, a także nauczycielowi, który obowiązki kierownicze pełni w zastępstwie nauczyciela, któremu powierzono stanowisko kierownicze, obniża się tygodniowy obowiązkowy wymiar godzin zajęć w zależności od wielkości i typu szkoły oraz warunków pracy lub zwalnia się ich od obowiązku realizacji zajęć, o których mowa w ust. 3 ustawy.

Biorąc pod uwagę powyższe, należy stwierdzić, iż organ stanowiący gminy posiada kompetencje do obniżenia tygodniowego obowiązkowego wymiaru godzin zajęć w oparciu o kryteria określone w ustawie. Nie posiada natomiast kompetencji do dookreślenia przepisów ustawowych. W związku z powyższym, należy stwierdzić, iż Rada Gminy Łomża dokonując ustaleń § 2 uchwały, dokonała modyfikacji wyżej wymienionego przepisu, co stanowi istotne naruszenie prawa.

W § 5 analizowanej uchwały Rada ustaliła, iż osoby zajmujące kierownicze stanowiska mogą podejmować dodatkowe zatrudnienie, o ile nie jest to sprzeczne z realizacją obowiązków związanych z zajmowanym stanowiskiem i nie jest to działalność konkurencyjna względem macierzystego zakładu pracy.

Takie regulacje, zdaniem organu nadzoru, wykraczają poza zakres przedmiotowy badanej uchwały. Uchwała Nr XXIX/215/09 Rady Gminy Łomża z dnia 28 sierpnia 2009 r. została podjęta na podstawie art. 42 ust. 7 pkt 2 i pkt 3 ustawy z dnia 26 stycznia 1982 r. Karta Nauczyciela (Dz. U. z 2006 r. Nr 97, poz. 674 ze zm.). Wskazane w podstawie prawnej uchwały przepisy nie upoważniają Rady do regulacji, dotyczącej podejmowania dodatkowego zatrudnienia nauczycieli. Należy zaznaczyć, iż do legalnego działania organu administracji publicznej, w tym także rady gminy, niezbędne jest ustawowe upoważnienie. Oznacza to, iż każde działanie organu władzy, musi mieć oparcie w obowiązującym prawie.

W toku badania legalności przedmiotowej uchwały organ nadzoru stwierdzić również, iż pozycja 1 tabeli stanowiącej załącznik Nr 2 do uchwały został określony niezgodnie z art. 42 ust. 7 Karty Nauczyciela. W tabeli stanowiącej załącznik Nr 2 do uchwały, określającej tygodniowy, obowiązkowy wymiar godzin nauczycieli, o których mowa w § 6 uchwały, wymieniono *nauczyciela prowadzącego gimnastykę korekcyjną*.

Zgodnie z wyżej wymienionym przepisem, organ prowadzący szkołę lub placówkę określa:

- 1) zasady rozliczania tygodniowego obowiązkowego wymiaru godzin zajęć nauczycieli, dla których ustalony plan zajęć jest różny w poszczególnych okresach roku szkolnego;
- 2) zasady udzielania i rozmiar obniżek, o których mowa w ust. 6 ustawy, oraz przyznanie zwolnienia od obowiązku realizacji zajęć, o których mowa w ust. 3 ustawy;
- 3) tygodniowy obowiązkowy wymiar godzin zajęć nauczycieli szkół niewymienionych w ust. 3, nauczycieli szkół, o których mowa w art. 1 ust. 2 pkt 1a, nauczycieli prowadzących kształcenie w formie zaocznej, nauczycieli kolegiów pracowników służb społecznych, nauczycieli kształcenia na odległość, nauczycieli realizujących w ramach stosunku pracy obowiązki określone dla stanowisk o różnym tygodniowym obowiązkowym wymiarze godzin, pedagogów, psychologów, logopedów, doradców zawodowych prowadzących zajęcia związane z wyborem kierunku kształcenia i zawodu w celu wspomagania uczniów w podejmowaniu decyzji edukacyjnych i zawodowych, o których mowa w przepisach wydanych na podstawie art. 22 ust. 2 pkt 11 ustawy o systemie oświaty, bibliotekarzy bibliotek pedagogicznych oraz zasady zaliczania do wymiaru godzin poszczególnych zajęć w formie zaocznej i w kształceniu na odległość.

Oznacza to, iż rada gminy uprawniona jest wyłącznie do ustalenia tygodniowego obowiązkowego wymiaru godzin zajęć dla nauczycieli wskazanych w art. 42 ust. 7 pkt 3 ustawy z dnia 26 stycznia 1982 r. – Karta Nauczyciela. W katalogu nauczycieli wymienionych

w/w przepisie nie znajduje się *nauczyciel prowadzący gimnastykę korekcyjną*. W tej sytuacji należy stwierdzić brak kompetencji ze strony Rady Gminy Łomża do określania w drodze uchwały, tygodniowego obowiązkowego wymiaru godzin zajęć dla nauczyciela prowadzącego gimnastykę korekcyjną.

Zdaniem organu nadzoru, organ stanowiący jednostki samorządu terytorialnego, realizując przysługującą mu kompetencję powinien ściśle uwzględniać wytyczne zawarte w upoważnieniu ustawowym. Odstąpienie od tej zasady narusza związek formalny i materialny pomiędzy aktem wykonawczym a ustawą, co stanowi istotne naruszenie prawa.

W świetle powyższego przedmiotowa uchwała posiada istotne wady prawne skutkujące stwierdzeniem ich nieważności.

Na niniejsze rozstrzygnięcie służy Gminie prawo wniesienia skargi do Wojewódzkiego Sądu Administracyjnego w Białymstoku, za pośrednictwem Wojewody Podlaskiego, w terminie 30 dni od daty jego doręczenia.

Z up. Wojewody Podlaskiego
Lidia Stupak
Dyrektor Wydziału Nadzoru i Kontroli

Egzemplarze bieżące oraz z lat ubiegłych można zamówić i nabyć:

- 1) w Biurze Organizacyjno-Administracyjnym Podlaskiego Urzędu Wojewódzkiego w Białymstoku p. 39, tel. (085) 743-95-52;
- 2) prenumerata na podstawie nadesłanego zamówienia (płatne z góry): kwartalna 933,55 zł (w tym 7 % VAT), półroczna 1.867,11 zł (w tym 7 % VAT). Należność za prenumeratę z określeniem kwartału należy wpłacać na konto KB S.A. II Oddział Białystok 34150013441213400265570000 Zakład Obsługi Podlaskiego Urzędu Wojewódzkiego w Białymstoku

Zbiory Dziennika Urzędowego wraz ze skorowidzami są do wglądu w Redakcji Dziennika Urzędowego Województwa Podlaskiego, ul. A. Mickiewicza 3, 15-213 Białystok, p. 231, tel. (085) 743-93-54

Wydawca: Wojewoda Podlaski

Redakcja: Wydział Nadzoru i Kontroli Podlaskiego Urzędu Wojewódzkiego w Białymstoku,
Redakcja Dziennika Urzędowego Województwa Podlaskiego, 15-213 Białystok, ul. A. Mickiewicza 3,
tel./fax: (085) 743-93-75, e-mail: tkoczta@bialystok.uw.gov.pl

Skład, druk: Podlaski Urząd Wojewódzki w Białymstoku - Zakład Obsługi PUW w Białymstoku, 15-213 Białystok, ul. A. Mickiewicza 3,
tel. (085) 743-95-06, e-mail: amatusiak@poczta.bialystok.uw.gov.pl

Rozpowszechnianie: Podlaski Urząd Wojewódzki w Białymstoku, Biuro Organizacyjno-Administracyjne,
15-213 Białystok, ul. A. Mickiewicza 3, tel. 0-85 743-95-52, e-mail: jwaszkiewicz@bialystok.uw.gov.pl

Treść wydawanych dzienników dostępna jest w Internecie pod adresem www.bialystok.uw.gov.pl/PUWMCMS/Dziennik_Urzedowy/

lub w Elektronicznym Dzienniku Urzędowym Województwa Podlaskiego pod adresem <http://edziennik.bialystok.uw.gov.pl/>

Tłoczono z polecenia Wojewody Podlaskiego
w Zakładzie Obsługi Podlaskiego Urzędu Wojewódzkiego w Białymstoku, ul. A. Mickiewicza 3