



# DZIENNIK URZĘDOWY

## WOJEWÓDZTWA PODLASKIEGO

---

Białystok, dnia 6 września 2012 r.

Poz. 2433

### UCHWAŁA NR XIII/67/12 RADY GMINY GRODZISK

z dnia 22 sierpnia 2012 r.

#### **w sprawie miejscowego planu zagospodarowania przestrzennego części gminy Grodzisk**

Na podstawie art. 18 ust. 2, pkt 5 ustawy z dnia 8 marca 1990 r. o samorządzie gminnym (Dz. U. z 2001 r. Nr 142, poz. 1591, zm. z 2002 r. Nr 23, poz. 220, Nr 62, poz. 558, Nr 113, poz. 984, Nr 153, poz. 1271, Nr 214, poz. 1806, z 2003 r. Nr 80, poz. 717, Nr 162, poz. 1568, z 2004 r. Nr 102, poz. 1055, Nr 116, poz. 1203, z 2005 r. Nr 172, poz. 1441, Nr 175, poz. 1457, z 2006 r. Nr 17, poz. 128, Nr 181, poz. 1337, z 2007 r. Nr 48, poz. 327, Nr 138, poz. 974, Nr 173, poz. 1218, z 2008 r. Nr 180, poz. 1111, Nr 223, poz. 1458, z 2009 r. Nr 52, poz. 420, Nr 157, poz. 1241 oraz z 2010 r. Nr 28, poz. 142 i 146, Nr 40, poz. 230, Nr 106, poz. 675 z 2011 r. Nr 21, poz. 113, Nr 117, poz. 679, Nr 134, poz. 777, Nr 149, poz. 887, Nr 217, poz. 1281, z 2012 r. poz. 567) oraz art. 20 ust. 1 ustawy z dnia 27 marca 2003 r. o planowaniu i zagospodarowaniu przestrzennym (Dz. U. z 2012 r. poz. 647), a także art. 7, ust. 2 pkt 5 ustawy z dnia 3 lutego 1995 r. o ochronie gruntów rolnych i leśnych (Dz. U. z 2004 r. Nr 121, poz. 1266, zm. z 2005 r. Nr 175, poz. 1462, z 2006 r. Nr 12, poz. 63, z 2007 r. Nr 75, poz. 493, Nr 80, poz. 541, Nr 191, poz. 1374, z 2008 r. Nr 237, poz. 1657, z 2009 r. Nr 1, poz. 3, Nr 115, poz. 967, Nr 157, poz. 1241, z 2011 r. Nr 163, poz. 981). uchwala się, co następuje:

#### **Rozdział 1 PPRZEPISY OGÓLNE**

**§ 1.1.** Stwierdza się, iż miejscowy plan zagospodarowania przestrzennego części gminy Grodzisk, o którym mowa w ust. 2 nie narusza ustaleń studium uwarunkowań i kierunków zagospodarowania przestrzennego gminy Grodzisk, uchwalonego uchwałą Nr V/28/99 Rady Gminy Grodzisk z dnia 26 kwietnia 1999 r., zmienionego uchwałą Nr XXVII/130/10 Rady Gminy Grodzisk z dnia 2 września 2010 r.

2. Uchwala się miejscowy plan zagospodarowania przestrzennego części gminy Grodzisk, obejmujący działki nr geodezyjne 136/1, 136/2, położone na terenie wsi Czarna Wielka, gmina Grodzisk, z przeznaczeniem pod powierzchnią eksploatację surowców mineralnych, w skład którego wchodzi:

- 1) część tekstowa planu stanowiąca treść niniejszej uchwały;
- 2) załączniki do niniejszej uchwały, tj.:
  - a) część graficzna w postaci rysunku planu w skali 1:1 000 – Zał. Nr 1,
  - b) rozstrzygnięcie o sposobie rozpatrzenia nieuwzględnionych przez Wójta Gminy Grodzisk uwag wniesionych do projektu miejscowego planu zagospodarowania przestrzennego części gminy Grodzisk, w trakcie jego wyłożenia do publicznego wglądu – Zał. Nr 2,
  - c) rozstrzygnięcie o sposobie realizacji zapisanych w planie inwestycji z zakresu infrastruktury technicznej, które należą do zadań własnych gminy oraz zasad ich finansowania, zgodnie z przepisami o finansach publicznych – Zał. Nr 3.

**§ 2. 1.** Podstawę opracowania miejscowego planu zagospodarowania przestrzennego stanowią:

- 1) uchwała Nr VIII/35/11 Rady Gminy Grodzisk z dnia 9 listopada 2011 r. w sprawie przystąpienia do sporządzenia miejscowego planu zagospodarowania przestrzennego części gminy Grodzisk;
- 2) studium uwarunkowań i kierunków zagospodarowania przestrzennego gminy Grodzisk uchwalone uchwałą Nr V/28/99 Rady Gminy Grodzisk z dnia 26 kwietnia 1999 r., zmienione uchwałą Nr XXVII/130/10 Rady Gminy Grodzisk z dnia 2 września 2010 r.

2. Przedmiotem planu miejscowego są zagadnienia związane z przeznaczeniem terenu pod powierzchnią eksploatację surowców mineralnych, na który, po opinii i uzgodnieniu przez Wójta Gminy Grodzisk, na podstawie niniejszego planu, zgodnie z art. 7 oraz art. 23, ust. 2, pkt 1 i 2 ustawy z dnia 9 czerwca 2011 r. Prawo geologiczne i górnicze (Dz. U. Nr 163, poz. 981) mogą być udzielone koncesje na poszukiwanie i wydobywanie kopaliny, stąd elementy obowiązujące i nieobligatoryjne w planie, zawarte w art. 15, ust. 2 i 3 ustawy z dnia 27 marca 2003 r. o planowaniu i zagospodarowaniu przestrzennym (jednolity tekst - Dz. U. z 2012 r. poz. 647) określone są w sposób następujący:

- 1) przeznaczenie terenów pod powierzchnią eksploatację surowców mineralnych, oznaczonych symbolem PG, w tym pasów ochronnych (filarów ochronnych), oznaczonych symbolem po oraz linie rozgraniczające tereny o różnym przeznaczeniu lub różnych zasadach zagospodarowania (§ 6 tekstu oraz w załączniku graficznym);
- 2) zasady ochrony i kształtowania ładu przestrzennego (§ 7 tekstu);
- 3) zasady ochrony środowiska, przyrody i krajobrazu kulturowego (§ 7 tekstu);
- 4) zasady ochrony dziedzictwa kulturowego i zabytków oraz dóbr kultury współczesnej (§ 7 tekstu);
- 5) wymagania wynikające z potrzeb kształtowania przestrzeni publicznych (w planie zagadnienie nie występuje);
- 6) parametry i wskaźniki kształtowania zabudowy oraz zagospodarowania terenu, w tym linie zabudowy, gabaryty obiektów i wskaźniki intensywności zabudowy (w planie zagadnienie nie występuje);
- 7) granice i sposoby zagospodarowania terenów lub obiektów podlegających ochronie, ustalonych na podstawie odrębnych przepisów, w tym terenów górniczych a także obszarów szczególnego zagrożenia powodzią oraz obszarów osuwania się mas ziemnych (§ 7 tekstu);
- 8) szczegółowe zasady i warunki scalania i podziału nieruchomości objętych planem miejscowym (w planie zagadnienie nie występuje);
- 9) szczególne warunki zagospodarowania terenów oraz ograniczenia w ich użytkowaniu, w tym zakaz zabudowy (§ 7 tekstu);
- 10) zasady modernizacji, rozbudowy i budowy systemów komunikacji i infrastruktury technicznej (§ 7 tekstu);
- 11) sposób i termin tymczasowego zagospodarowania, urządzania i użytkowania terenów (§ 7 tekstu);
- 12) stawka procentowa, na podstawie której ustala się opłatę, o której mowa w art. 36 ust. 4 ustawy z dnia 27 marca 2003 r. o planowaniu i zagospodarowaniu przestrzennym - jednolity tekst - Dz. U. z 2012 r. poz. 647 (§ 9 tekstu);
- 13) granice obszarów wymagających przekształceń lub rekultywacji (§ 7 tekstu);
- 14) przeznaczenie gruntów rolnych na cele nierolnicze (§ 8 tekstu);
- 15) ustalenia dotyczące potrzeb obronności i bezpieczeństwa państwa i zasady ochrony przeciwpożarowej – nie dotyczy.

**§ 3.** Następujące oznaczenia graficzne na rysunku planu są obowiązującymi ustaleniami planu:

- 1) przeznaczenie terenów oraz linie rozgraniczające tereny o różnym przeznaczeniu, bądź różnych zasadach zagospodarowania;
- 2) linie pasów ochronnych.

**§ 4.** Przeznaczenie terenów na inne cele niż rolnicze i leśne odbywa się na podstawie wyznaczonych funkcji terenów z ich przeznaczeniem pod eksploatację surowców mineralnych, które nie wymagają uzyskiwania zgody organów, o których mowa w art. 7, ust. 2 ustawy z dnia 3 lutego 1995 r. o ochronie gruntów rolnych i leśnych (Dz. U. z 2004 r. Nr 121, poz. 1266 z późn. zm.) oraz, zgodnie z art. 7, ust. 2, pkt 5 ustawy, na podstawie zgody Marszałka Województwa Podlaskiego na przeznaczenie lasów i gruntów leśnych na cele nieleśne.

**§ 5.** Ilekroć w dalszych przepisach niniejszej uchwały jest mowa o:

- 1) planie – należy przez to rozumieć ustalenia planu (tekst i rysunek) określonego w § 1 uchwały;
- 2) uchwale – należy przez to rozumieć niniejszą uchwałę Rady Gminy;
- 3) przepisach szczególnych i odrębnych - należy przez to rozumieć przepisy ustaw z przepisami wykonawczymi;
- 4) rysunku planu – należy przez to rozumieć rysunek przedstawiony na mapie w skali 1: 000, stanowiący załącznik do niniejszej uchwały;
- 5) terenie – należy przez to rozumieć teren o określonym rodzaju przeznaczenia podstawowego, opisanego w tekście planu oraz wyznaczonego na rysunku planu liniami rozgraniczającymi;
- 6) obszarze górniczym i terenie górniczym – należy przez to rozumieć definicje zawarte w art. 6, pkt 5 i 15 ustawy z dnia 9 czerwca 2011 r. Prawo geologiczne i górnicze (Dz. U. Nr 163, poz. 981);
- 7) pasie ochronnym – należy przez to rozumieć pas terenu położony między górnym bezpiecznym obrzeżem wyrobiska, a linią rozgraniczającą obiekt lub teren chroniony od strony wyrobiska, który może stanowić część filara ochronnego;
- 8) filarze ochronnym – należy przez to rozumieć część terenu górniczego, w granicach którego nie może być prowadzone wydobywanie kopalin, ze względu na konieczność ochrony obiektów lub obszarów położonych na terenie górniczym lub jego pobliżu.

## **Rozdział 2**

### **Przeznaczenie terenów oraz linie rozgraniczające tereny o różnym przeznaczeniu lub różnych zasadach zagospodarowania**

**§ 6. 1.** Przeznacza się pod powierzchnią eksploatację surowców mineralnych teren oznaczony symbolem PG o powierzchni 2,5700 ha, obejmujący działki nr geodezyjne 136/1 i 136/2, położony na terenie wsi Czarna Wielka, gmina Grodzisk, na który mogą być wydane koncesje na poszukiwanie i wydobywanie kopalin z określeniem terenu górniczego i obszaru górniczego (Zał. Nr 1).

2. W ramach terenu określonego w ust. 1 ustala się pasy ochronne (filary ochronne) wzdłuż dróg, granic sąsiednich działek, oznaczone symbolem po;

3. Dla obsługi kopalni dopuszcza się na obszarze eksploatacji surowców mineralnych i pasa ochronnego teren obsługi technicznej, o tymczasowej lokalizacji, tj.:

- 1) pomieszczenia socjalne i sanitarne;
- 2) punkt naprawy sprzętu;
- 3) urządzenia zaopatrzenia w energię elektryczną, wodę, odprowadzanie ścieków sanitarnych, przemysłowych, wód opadowych i nieczystości stałych.

## **Rozdział 3**

### **Zasady i warunki zagospodarowania terenów**

**§ 7.** Na terenie, o którym mowa w § 6 ustala się następujące warunki i zasady zagospodarowania:

- 1) należy uwzględnić wymagania przepisów szczególnych w zakresie ochrony środowiska;
- 2) podmiot zamierzający prowadzić wydobywanie surowców mineralnych powinien uzyskać koncesję na wydobywanie kopalin, jako podstawę działalności gospodarczej oraz spełnić warunki zawarte w przepisach szczególnych;
- 3) powiązanie komunikacyjne z układem zewnętrznym stanowi droga gminna Czarna Wielka – Malinowo, przyległa do terenu PG;
- 4) ustala się obsługę komunikacyjną terenu eksploatacji surowców mineralnych z drogi gminnej przylegającej do terenu z zachowaniem następujących warunków:

- a) włączenie zjazdów do drogi wykonać z zachowaniem warunków widoczności przewidzianych w przepisach szczególnych i odrębnych, w uzgodnieniu z zarządcą drogi,
  - b) plan dopuszcza częściowe lub całkowite umocnienie przyległej drogi do przedmiotowego terenu (PG) i ewentualnych dróg wewnętrznych na terenie PG, z zachowaniem warunków przewidzianych w przepisach szczególnych w uzgodnieniu z zarządcą drogi,
  - c) zapewnienie ciągłości odwodnienia zjazdu wzdłuż drogi gminnej,
  - d) linie zabudowy 10 m od linii rozgraniczającej drogi gminnej i 6 m od granic sąsiednich działek geodezyjnych,
- 5) ewentualne zaopatrzenie w energię elektryczną od najbliższej istniejącej linii elektroenergetycznej, po dostosowaniu jej do nowych warunków pracy i rozbudowie w stosownym zakresie – na warunkach gestora sieci i z zachowaniem przepisów szczególnych,
- 6) należy dokonać innych niezbędnych uzgodnień przewidzianych w przepisach szczególnych;
- 7) należy pozostawić pasy ochronne o szerokości 10 m od istniejącej drogi Czarna Wielka- Malinowo oraz 6 m od działek sąsiednich; pasy ochronne mogą pełnić jednocześnie funkcję filarów ochronnych;
- 8) kąt nachylenia stoku wyrobiska powinien wynosić nie więcej niż 30°;
- 9) zdejmowany sukcesywnie nadkład należy gromadzić na tymczasowych zwałowiskach, natomiast podczas eksploatacji i rekultywacji w odniesieniu do przemieszczanych mas ziemnych będzie prowadzona gospodarka bezodpadowa; nadkład w całości zostanie wykorzystany do rekultywacji terenu poeksploatacyjnego, zgodnie z programem rekultywacji terenu;
- 10) po wyeksploatowaniu surowców, wyrobisko należy zrehabilitować jako teren leśny lub rolny, wykorzystując także zasoby hałd utworzonych ze składowania nadkładów; dopuszcza się lokalizację inwestycji celu publicznego z zakresu łączności publicznej w rozumieniu przepisów szczególnych,
- 11) ustala się następujące zasady zaopatrzenia w wodę i odprowadzania ścieków dla terenu naturalnego złoża surowców mineralnych, przy zachowaniu przepisów odrębnych i szczególnych:
- a) zaopatrzenie w wodę do celów komunalnych i przeciwpożarowych z lokalnego ujęcia wody na terenie własnej działki z ustaleniem miejsca usytuowania na etapie projektu zagospodarowania terenu,
  - b) dopuszcza się zaopatrzenie w wodę do celów socjalnych poprzez dowóz kontenerem wody pitnej, a do celów technologicznych wykorzystania w obiegu zamkniętym wody ze zbiorników otwartych powstałych po wyeksploatowaniu złoża,
  - c) odprowadzanie ścieków komunalnych do szczelnych zbiorników bezodpływowych, z zapewnieniem ich wywożenia do punktu zlewnego w najbliższej oczyszczalni ścieków lub utylizacji ścieków w oczyszczalni z lokalizacją w obrębie własnej działki i po oczyszczeniu doprowadzenia do gruntu na własnym terenie,
  - d) odprowadzanie wód opadowych i roztopowych:
    - z utwardzonych szczelnych powierzchni dróg wewnętrznych, parkingów i innych terenów o znacznym zanieczyszczeniu zawiesiną i substancjami ropopochodnymi do lokalnej sieci kanalizacji deszczowej i, przed wprowadzeniem do gruntu, oczyszczenie w taki sposób, aby spełniały wymogi ochrony środowiska określone w przepisach szczególnych,
    - z terenów o małym stopniu zanieczyszczenia mogą być odprowadzane bezpośrednio do gruntu w granicach własnej działki, w sposób uniemożliwiający spływ tych wód na grunty sąsiednie,
  - e) ustala się zakaz wprowadzania do wód lub do ziemi ścieków i wód opadowych nie spełniających obowiązujących norm;
- 12) ustala się następujące zasady zagospodarowania wynikające z potrzeb ochrony środowiska:
- a) nie należy dopuszczać do niszczenia lub uszkodzenia powierzchni ziemi przez niewłaściwe składowanie odpadów i odprowadzanie ścieków;
  - b) po zakończeniu eksploatacji złoża, ustala się:
    - sukcesywną rekultywację w zakresie ustalonym w dokumentacji rekultywacji, obejmującą właściwe kształtowanie rzeźby terenu,
    - sukcesywne zagospodarowanie terenu obszaru objętego eksploatacją z pozostawieniem zbiorników wodnych,

- sukcesywne przywracanie do właściwego stanu innych, nie wymienionych wyżej, elementów środowiska przyrodniczego;
- 13) szczególne warunki zagospodarowania terenu, w tym sposób tymczasowego zagospodarowania, zakaz zabudowy, wynikający z potrzeb ochrony środowiska przyrodniczego i kulturowego, prawidłowego gospodarowania zasobami przyrody oraz ochrony gruntów rolnych:
- a) do czasu podjęcia eksploatacji surowców mineralnych teren pozostawia się w dotychczasowym sposobie użytkowania z dopuszczeniem prac geologicznych,
  - b) usuwanie wszelkiego rodzaju odpadów z terenu nieruchomości winno odbywać się na zasadach określonych w przepisach odrębnych,
  - c) zakazuje się wszelkiej innej zabudowy niż wymienionej w niniejszej uchwale,
  - d) na terenie objętym planem nie występują zabytki nieruchome ujęte w wojewódzkiej ewidencji zabytków, ani też stanowiska archeologiczne – jeżeli jednakże, w trakcie prowadzenia robót budowlanych lub ziemnych, odkryty zostanie przedmiot (obiekt), co do którego istnieje przypuszczenie, iż jest on zabytkiem należy:
    - wstrzymać wszelkie roboty mogące uszkodzić lub zniszczyć odkryty przedmiot (obiekt),
    - zabezpieczyć przy użyciu dostępnych środków ten przedmiot (obiekt) i miejsce jego odkrycia,
    - niezwłocznie zawiadomić o tym właściwe wojewódzkie służby konserwatorskie, a jeżeli jest to niemożliwe Wójta Gminy Grodzisk.

#### **Rozdział 4 Przepisy pozostałe**

§ 8. 1. Przeznacza się grunty rolne na cele nierolnicze na podstawie wyznaczonych w planie funkcji terenów, które nie wymagają uzyskiwania zgody organów, o których mowa w przepisach szczególnych z zakresu ochrony gruntów rolnych i leśnych.

2. Przeznacza się lasy i grunty leśne o pow. 0,8800 ha na cele określone w niniejszej uchwale na podstawie zgody Marszałka Województwa Podlaskiego (decyzja Nr DMG.III.7151.11.2012 z dnia 4 maja 2012 r.).

§ 9. Ustala się stawkę procentową służącą naliczaniu jednorazowej opłaty w związku ze wzrostem wartości nieruchomości będących przedmiotem planu w wysokości 30 % (słownie: trzydzieści procent).

#### **Rozdział 5 Przepisy końcowe**

§ 10. Wykonanie uchwały powierza się Wójtowi Gminy.

§ 11. Uchwała wchodzi w życie po upływie 14 dni od dnia ogłoszenia w Dzienniku Urzędowym Województwa Podlaskiego.

**Przewodniczący Rady**  
*Izabela Nowak*

**Załącznik Nr 1** do uchwały Nr XIII/67/12

Rady Gminy Grodzisk  
z dnia 22 sierpnia 2012 r.


#### **CZĘŚĆ. GRAFICZNA**

**Miejscowy plan zagospodarowania przestrzennego**

**CZĘŚCI GMINY Grodzisk**

**(Działki nr 136/1 i 136/2 we wsi Czarna Wielka)**

**SKALA 1:1 000**

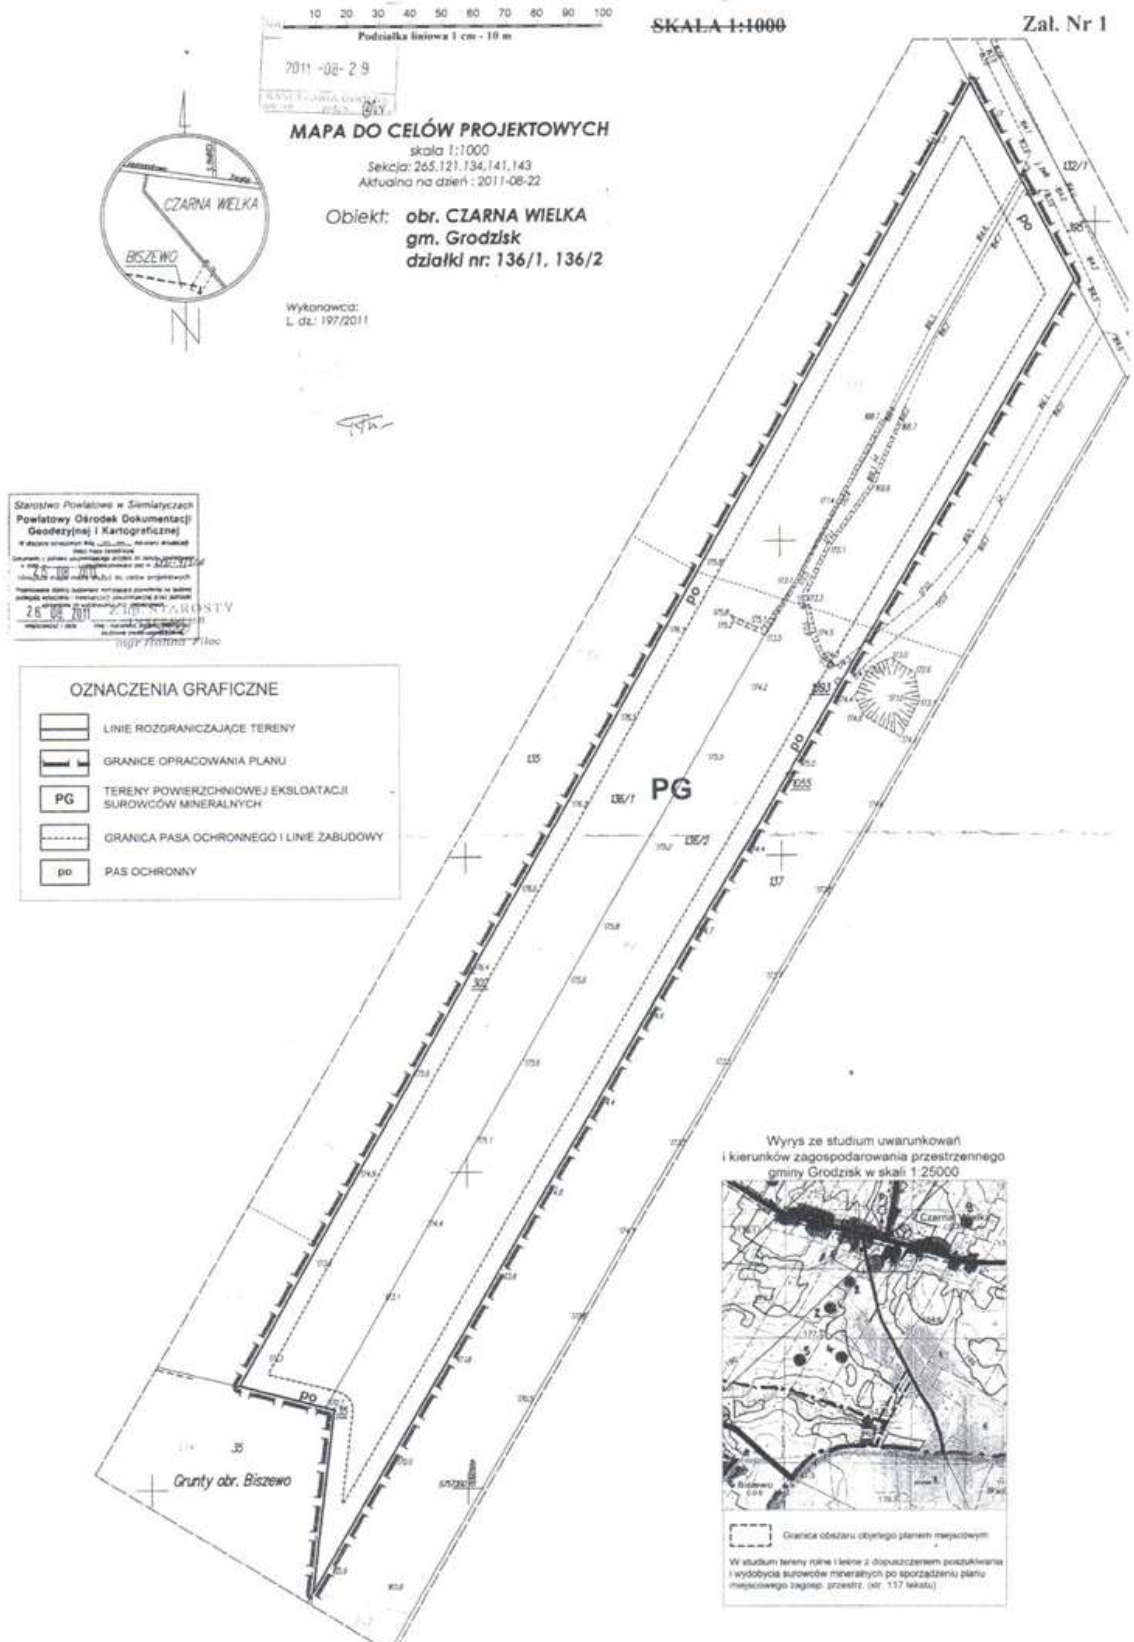

**Załącznik Nr 2** do uchwały Nr XIII/67/12

Rady Gminy Grodzisk

z dnia 22 sierpnia 2012 r.

### **ROZSTRZYGNIECIE O SPOSOBIE ROZPATRYWANIA**

**niewwzględnionych przez Wójta Gminy Grodzisk uwag wniesionych do projektu miejscowego planu zagospodarowania przestrzennego części gminy Grodzisk w trakcie jego wyłożenia do publicznego wglądu w dniach od 29 maja do 19 czerwca 2012 r. i 14 dni po jego wyłożeniu**

Na podstawie art. 20 ust. 1 ustawy z dnia 27 marca 2003 r. o planowaniu i zagospodarowaniu przestrzennym (Dz. U. z 2012 r., poz. 647) Rada Gminy Grodzisk stwierdza, że w okresie wyłożenia projektu planu do publicznego wglądu nie wniesiono żadnych uwag.

**Załącznik Nr 3** do uchwały Nr XIII/67/12

Rady Gminy Grodzisk

z dnia 22 sierpnia 2012 r.

### **ROZSTRZYGNIECIE O SPOSOBIE REALIZACJI**

**zapisanych w miejscowym planie zagospodarowania przestrzennego części gminy Grodzisk inwestycji z zakresu infrastruktury technicznej, które należą do zadań własnych gminy oraz zasad ich finansowania, zgodnie z przepisami o finansach publicznych**

Na podstawie art. 20 ust. 1 ustawy z dnia 27 marca 2003 r. o planowaniu i zagospodarowaniu przestrzennym (Dz. U. z 2012 r., poz. 647) Rada Gminy Grodzisk nie stwierdza konieczności realizacji inwestycji z zakresu infrastruktury technicznej, które należą do zadań własnych gminy oraz zasad ich finansowania, zgodnie z przepisami o finansach publicznych, ponieważ w miejscowym planie zagospodarowania przestrzennego części gminy Grodzisk nie zapisano takich potrzeb.

### **Uzasadnienie**

**podjęcia przez Radę Gminy Grodzisk uchwały w sprawie miejscowego planu zagospodarowania przestrzennego części gminy Grodzisk**

Uchwała Rady Gminy jest końcowym efektem prac nad sporządzeniem miejscowego planu zagospodarowania przestrzennego części gminy Grodzisk, obejmującego działki nr geodezyjne 136/1 i 136/2 położone we wsi Czarna Wielka, z ich przeznaczeniem pod powierzchnią eksploatację surowców mineralnych.

Prace nad planem podjęto na podstawie uchwały Nr VIII/35/11 Rady Gminy Grodzisk z dnia 9 listopada 2011 r. w sprawie przystąpienia do sporządzenia miejscowego planu zagospodarowania przestrzennego części gminy Grodzisk.

Podstawą prawną opracowania planu jest ustawa z dnia 27 marca 2003 r. o planowaniu i zagospodarowaniu przestrzennym (Dz. U. z 2012 r. poz. 647).

W trakcie prac nad planem wykonano wszystkie opracowania i czynności przewidziane w wyżej wymienionej ustawie oraz innych przepisach, m.in.:

- wykonano opracowanie ekofizjograficzne,
- przeprowadzono strategiczną ocenę oddziaływania planu na środowisko, na podstawie art. 46, pkt 1 ustawy z dnia 3 października 2008 r. o udostępnianiu informacji o środowisku i jego ochronie, udziale społeczeństwa w ochronie środowiska oraz o ocenach oddziaływania na środowisko (Dz. U. Nr 199, poz. 1227, z późn. zm.), w tym sporządzono prognozę oddziaływania na środowisko,
- sporządzono prognozę skutków finansowych uchwalenia planu,

- projekt planu zaopiniowała pozytywnie Gminna Komisja Urbanistyczno-Architektoniczna w Grodzisku w dniu 21 marca 2012 r.,
- uzyskano stosowne opinie i uzgodnienia przewidziane prawem
- uzyskano zgodę Marszałka Województwa Podlaskiego na przeznaczenie w planie gruntów leśnych pod powierzchnią eksploatację surowców mineralnych,
- wyłożono projekt planu wraz z prognozą oddziaływania na środowisko do publicznego wglądu w dniach od 29 maja do 19 czerwca 2012 r., z terminem składania uwag do 3 lipca 2012 r. oraz wyznaczono dyskusję publiczną w dniu 13 czerwca 2012 r.; do wyłożonego projektu planu nie zgłoszono żadnych uwag, nikt też nie wziął udziału w dyskusji publicznej.

Plan jest zgodny ze studium uwarunkowań i kierunków zagospodarowania przestrzennego gminy Grodzisk, uchwalonym uchwałą Nr V/28/99 Rady Gminy Grodzisk z dnia 26 kwietnia 1999 r., zmienionym uchwałą Nr XXVII/130/10 z dnia 2 września 2010 r.

Uchwalony plan umożliwi realizację zamierzeń inwestycyjnych właściciela nieruchomości (powierzchniowa eksploatacja kruszywa we wsi Czarna Wielka), który wnioskuje o jego sporządzenie.

Inwestycje te wpłyną pozytywnie na rozwój gospodarczy gminy.