




MIEJSCOWY PLAN ZAGOSPODAROWANIA PRZESTRZENNEGO GRAJEWA TERENÓW POŁOŻONYCH W REJONIE ULIC: KILIŃSKIEGO, KS. J. POPIEŁUSZKI, JÓZEFA PIŁSUDSKIEGO I PL. NIEPODLEGŁOŚCI W GRAJEWIE

RYSunEK NR 2.1 "ZACHODNIA PIERZEJA PLACU NIEPODLEGŁOŚCI"

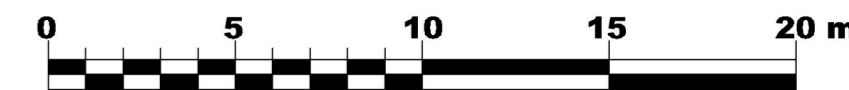

skala 1:200

Załącznik Nr 2
do Uchwały Nr XIII/105/15
Rady Miasta Grajewo
z dnia 29 września 2015 r.



PANDA APP PANDA Autorska Pracownia Projektowa Joanna Jabłońska-Bałdyga ul. Godawska 9/20, 03-810 Warszawa tel. +48 604 864 134 e-mail: j.baldyga@gmail.com	
NAZWA OPRACOWANIA:	MIEJSCOWY PLAN ZAGOSPODAROWANIA PRZESTRZENNEGO GRAJEWA W REJONIE ULIC: KILIŃSKIEGO, KS. J. POPIEŁUSZKI, JÓZEFA PIŁSUDSKIEGO I PL. NIEPODLEGŁOŚCI W GRAJEWIE
ORZĄDZĄCY:	BURMISTRZ MIASTA GRAJEWO
NAZWA RYSUNKU:	ZACHODNIA PIERZEJA PLACU NIEPODLEGŁOŚCI
AUTORZY OPRACOWANIA:	mgr inż. arch. Alicja Mieszowska OIU nr WA-130 mgr inż. arch. Elżbieta Jabłońska OIU nr WA-658 mgr inż. arch. Joanna Jabłońska-Bałdyga OIU nr WA-433
DATA:	2015
SKALA:	1:200
NUMER RYSUNKU:	2.1