





MIEJSCOWY PLAN ZAGOSPODAROWANIA PRZESTRZENNEGO GRAJEWA TERENÓW POŁOŻONYCH W REJONIE ULIC: KILIŃSKIEGO, KS.J.POPIEŁUSZKI, JÓZEFA PIŁSUDSKIEGO I PL.NIEPODLEGŁOŚCI W GRAJEWIE

RYSUNEK NR 2.2 "PÓŁNOCNA PIERZEJA CIĄGU WIDOKOWEGO (na odcinku Plac Niepodległości - ul. Traugutta)"

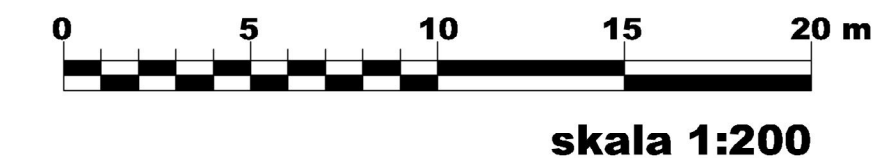

Załącznik Nr 2
do Uchwały Nr XIII/105/15
Rady Miasta Grajewo
z dnia 29 września 2015 r.

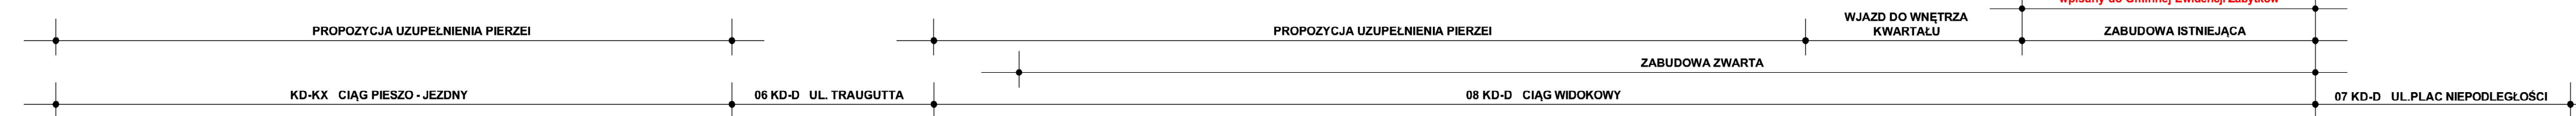

budynek przy ul. Plac Niepodległości 12
wpisany do Gminnej Ewidencji Zabytków

PANDA APP		PANDA Autorska Pracownia Projektowa Joanna Jabłońska-Baldyga ul. Godawska 9/39, 03-810 Warszawa tel. +48 604 864 134 e-mail: j.baldyga@gmail.com	
NAZWA OPRACOWANIA:	MIEJSCOWY PLAN ZAGOSPODAROWANIA PRZESTRZENNEGO GRAJEWA W REJONIE ULIC: KILIŃSKIEGO, KS.J.POPIEŁUSZKI, JÓZEFA PIŁSUDSKIEGO I PL. NIEPODLEGŁOŚCI W GRAJEWIE		
ORGAN SPORZĄDZAJĄCY:	BURMISTRZ MIASTA GRAJEWO		
NAZWA RYSUNKU:	PÓŁNOCNA PIERZEJA CIĄGU WIDOKOWEGO (na odcinku Plac Niepodległości - ul. Traugutta)		2.2
AUTORZY OPRACOWANIA:	mgr inż. arch. Alicja Mieszkowska mgr inż. arch. Elżbieta Jabłońska mgr inż. arch. Joanna Jabłońska-Baldyga OIU nr WA-433	DATA: 2015	