



DZIENNIK URZĘDOWY

WOJEWÓDZTWA PODLASKIEGO

Białystok, dnia 26 maja 2022 r.

Poz. 2521

UCHWAŁA NR XLIV/347/22 RADY MIASTA GRAJEWO

z dnia 25 maja 2022 r.

w sprawie ustalenia lokalizacji inwestycji mieszkaniowej przy ulicy płk. Tadeusza Falewicza na działkach nr 2031/23, 2031/24, 2031/65, 2031/66, 2031/67, 2031/68, 2031/69, 2031/115, 2031/117, 2031/118, 2031/119 obręb 0001 w Grajewie

Na podstawie art. 18 ust. 2 pkt 15 ustawy z dnia 8 marca 1990 r. o samorządzie gminnym (Dz. U. z 2022 r. poz. 559 i poz. 583) oraz art. 7 ust. 4 i art. 8 ust. 1 i 2 ustawy z dnia 5 lipca 2018 r. o ułatwieniach w przygotowaniu i realizacji inwestycji mieszkaniowych oraz inwestycji towarzyszących (Dz. U. z 2021 r. poz. 1538) Rada Miasta Grajewo po zapoznaniu się z wnioskiem inwestora z dnia 29.03.2022 r. złożonym za pośrednictwem Burmistrza Miasta Grajewo uchwala, co następuje:

§ 1. 1. Ustala się lokalizację inwestycji mieszkaniowej polegającej na budowie budynku mieszkalnego wielorodzinnego wraz z halą garażową na samochody osobowe w kondygnacji podziemnej, towarzyszącą infrastrukturą techniczną, elementami małej architektury oraz zagospodarowaniem terenu przy ul. płk. Tadeusza Falewicza biorąc pod uwagę stan zaspokojenia potrzeb mieszkaniowych na terenie miasta oraz potrzeby i możliwości rozwoju miasta wynikające z ustaleń obowiązującego na terenie miasta Grajewo Studium uwarunkowań i kierunków zagospodarowania przestrzennego uchwalonego uchwałą Nr 75/XV/99 Rady Miasta Grajewo z dnia 29 grudnia 1999 r., zmienionego uchwałami Rady Miasta Grajewo Nr XXI/119/08 z dnia 11 kwietnia 2008 r. i Nr XXI/140/12 z dnia 25 kwietnia 2012 r.

2. Inwestycja mieszkaniowa, o której mowa w ust. 1, zlokalizowana będzie na działkach o numerach geodezyjnych 2031/23, 2031/24, 2031/65, 2031/66, 2031/67, 2031/68, 2031/69, 2031/115, 2031/117, 2031/118, 2031/119, obręb ewidencyjny 0001 w jednostce ewidencyjnej 200401_1 Miasto Grajewo (Księga Wieczysta LM1G/00045417/8).

§ 2. 1. Granice terenu objętego inwestycją mieszkaniową określa załącznik nr 1 do niniejszej uchwały.

2. Charakterystykę planowanego sposobu zagospodarowania terenu oraz zabudowy określa załącznik nr 2 do niniejszej uchwały, sporządzony na mapie w skali 1:500.

§ 3. Określa się powierzchnię użytkową mieszkań:

- 1) minimalna powierzchnia - 2700 m²,
- 2) maksymalna powierzchnia - 3300 m².

§ 4. Określa się liczbę mieszkań:

- 1) minimalną - 45 lokali mieszkalnych,
- 2) maksymalną - 55 lokali mieszkalnych.

§ 5. Zmiany w dotychczasowym sposobie zagospodarowania i uzbrojenia terenu:

- 1) teren objęty wnioskiem jest niezabudowany i niezagospodarowany,

- 2) w ramach inwestycji mieszkaniowej przewiduje się zabudowę mieszkaniową wielorodzinną bez funkcji usługowej, tj. budowę budynku mieszkalnego wielorodzinnego z podziemną halą garażową na samochody osobowe, budowę utwardzonych dojazdów, parkingów, dojść pieszych, elementów małej architektury oraz infrastruktury technicznej; przyłącza do planowanego budynku zostaną zrealizowane zgodnie z warunkami technicznymi, które zostaną wydane przez zarządców sieci,
- 3) zgodnie z ustaleniami obowiązującej zmiany miejscowego planu zagospodarowania przestrzennego miasta Grajewo dotyczącego obszaru położonego na osiedlu Jana Pawła II uchwalonej Uchwałą nr XLV/326/14 Rady Miasta Grajewo z dnia 24 stycznia 2014 r., opublikowanej w Dz. Urz. Woj. Podlaskiego z dnia 29 stycznia 2014 r., poz. 390 i zmienionej Uchwałą nr XIII/104/15 Rady Miasta Grajewo z dnia 29 września 2015 r., opublikowanej w Dz. Urz. Woj. Podlaskiego z dnia 21 października 2015 r., poz. 3327, obszar objęty inwestycją mieszkaniową, przeznaczony jest pod zabudowę mieszkaniową jednorodzinną, oznaczony na rysunku planu symbolem 1.3 MN; zmiana polegać ma na przeznaczeniu terenu pod zabudowę mieszkaniową wielorodzinną i określeniu innych warunków zagospodarowania i zabudowy terenu,
- 4) planowana inwestycja nie jest sprzeczna z ustaleniami obowiązującego Studium uwarunkowań i kierunków zagospodarowania przestrzennego miasta Grajewo uchwalonego uchwałą Nr 75/XV/99 Rady Miasta Grajewo z dnia 29 grudnia 1999 r., zmienionego uchwałami Rady Miasta Grajewo Nr XXI/119/08 z dnia 11 kwietnia 2008 r. i Nr XXI/140/12 z dnia 25 kwietnia 2012 r.

§ 6. Powiązanie inwestycji mieszkaniowej z uzbrojeniem terenu: na terenie inwestycji brak istniejących sieci uzbrojenia terenu. W sąsiedztwie terenu inwestycji oraz w granicach terenu objętego wnioskiem zlokalizowana jest podziemna infrastruktura techniczna pozwalająca na wykonanie niezbędnych przyłączy do planowanego budynku. W pasie drogowym w ul. płk. Tadeusza Falewicza zlokalizowany jest wodociąg o średnicy 150 mm, sieć kanalizacji sanitarnej o średnicy 300 mm, sieć kanalizacji deszczowej o średnicy 400 mm, sieć energetyczna niskiego napięcia. W pasie drogowym w ul. 9-go Pułku Strzelców Konnych zlokalizowana jest sieć ciepłownicza. Przyłącza do planowanego budynku zostaną zrealizowane zgodnie z warunkami technicznymi, które zostaną wydane przez zarządców sieci.

§ 7. Charakterystyka inwestycji mieszkaniowej:

- 1) teren zabudowy mieszkaniowej wielorodzinnej bez funkcji usługowej, obejmujący budowę budynku mieszkalnego wielorodzinnego z podziemną halą garażową na samochody osobowe, budowę utwardzonych dojść pieszych, dojazdów wraz z parkingami na samochody osobowe, w tym przewidzianych dla osób z niepełnosprawnością, elementów małej architektury oraz infrastruktury technicznej, lokalizację zjazdu do podziemnej hali garażowej w części północno - zachodniej terenu inwestycji, lokalizację drugiego zjazdu prowadzącego do parkingów i podjazdu do budynku w części południowo - wschodniej terenu inwestycji,
- 2) dostęp do drogi publicznej - od ul. płk. Tadeusza Falewicza,
- 3) podstawowe parametry zagospodarowania terenu:
 - a) powierzchnia terenu objętego inwestycją mieszkaniową - 0,3879 ha,
 - b) powierzchnia zabudowy - do 60% pow. terenu objętego inwestycją mieszkaniową,
 - c) powierzchnia biologicznie czynna - min. 25% pow. terenu objętego inwestycją mieszkaniową,
 - d) wskaźnik intensywności zabudowy - do 1,8,
 - e) planowana ilość miejsc parkingowych liczonych w podziemnej hali garażowej oraz na terenie objętym inwestycją mieszkaniową - 1,5 miejsca parkingowego na 1 lokal mieszkalny;
- 4) podstawowe parametry techniczne inwestycji mieszkaniowej:
 - a) łączna powierzchnia użytkowa mieszkań - do 3300 m²,
 - b) ilość kondygnacji - do 6 kondygnacji nadziemnych i 1 kondygnacji podziemnej,
 - c) szerokość budynku w części nadziemnej - do 16,0 m,
 - d) długość budynku w części nadziemnej - do 65,0 m;

5) przewidywane zapotrzebowanie w zakresie infrastruktury:

- a) na wodę – 30 m³ /dzień,
- b) na ciepło - Qdśr = 220 kW,
- c) na maksymalny spływ wód opadowych - 45 l/s,
- d) na moc elektryczną budynku - 103 kW,
- e) na energię elektryczną w skali roku - 100 800 kWh/rok,
- f) sposób odprowadzania ścieków zgodnie z § 6 niniejszej uchwały,
- g) odpady związane z użytkowaniem budynku czasowo będą składowane, z zachowaniem segregacji, w wybudowanej wiacie śmietnikowej zlokalizowanej w południowo - wschodniej części terenu inwestycji i sukcesywnie wywożone do zakładu utylizacji przez wyspecjalizowaną firmę, zgodnie z zawartymi umowami.

§ 8. 1. Inwestycja, o której mowa w § 1 ust. 1, nie należy do przedsięwzięć wymienionych w Rozporządzeniu Rady Ministrów z dnia 10 września 2019 r. w sprawie przedsięwzięć mogących znacząco oddziaływać na środowisko (Dz. U. z 2019 r. poz. 1839).

2. Zgodnie z art. 71 ust. 2 pkt 2 ustawy z dnia 3 października 2008 r. o udostępnianiu informacji o środowisku i jego ochronie, udziale społeczeństwa, w ochronie środowiska oraz o ocenach oddziaływania na środowisko (Dz. U. z 2021 r. poz. 2373 z późn. zm.), dla niniejszej inwestycji nie jest wymagana decyzja o środowiskowych uwarunkowaniach.

§ 9. Inwestycja mieszkaniowa odpowiada lokalnym standardom urbanistycznym uchwalonym Uchwałą nr VII/59/19 Rady Miasta Grajewo z dnia 24 kwietnia 2019 r., w sprawie określenia lokalnych standardów urbanistycznych na terenie miasta Grajewo (Dz. Urz. Woj. Podlaskiego z 2019 r., poz. 2470 i z 2020 r. poz. 2569)

§ 10. W uchwale nie określa się:

- 1) zakresu inwestycji przeznaczonej na działalność handlową lub usługową, gdyż inwestycja mieszkaniowa nie przewiduje wprowadzania tego typu przeznaczenia,
- 2) wskazania nieruchomości, w stosunku do których decyzja o pozwoleniu na budowę inwestycji mieszkaniowej ma wywołać skutek, o którym mowa w art. 35 ust. 1 ustawy z dnia 5 lipca 2018 r. o ułatwieniach w przygotowaniu i realizacji inwestycji mieszkaniowych oraz inwestycji towarzyszących (Dz. U. z 2021 r. poz. 1538 t.j.), gdyż sytuacja taka nie występuje,
- 3) wskazania nieruchomości, o których mowa w art. 38 ust. 1 ustawy z dnia 5 lipca 2018 r. o ułatwieniach w przygotowaniu i realizacji inwestycji mieszkaniowych oraz inwestycji towarzyszących (Dz. U. z 2021 r. poz. 1538 t.j.), gdyż nie zachodzi taka potrzeba ze względu na lokalizację inwestycji i jej zakres,
- 4) warunków wynikających z potrzeb ochrony środowiska i ochrony zabytków, gdyż w obrębie inwestycji nie ustanowiono żadnych form ochrony środowiska i ochrony zabytków.


§ 11. Niniejsza uchwała nie rodzi praw do terenu oraz nie narusza prawa własności i uprawnień osób trzecich.

§ 12. Wykonanie uchwały powierza się Burmistrzowi Miasta Grajewo.

§ 13. Uchwała wchodzi w życie po upływie 14 dni od daty jej ogłoszenia w Dzienniku Urzędowym Województwa Podlaskiego.


Przewodnicząca Rady Miasta
Halina Muryjas-Rzqsa

Załącznik Nr 1 do uchwały Nr XLIV/347/22 Rady Miasta Grajewo z dnia 25 maja 2022 r.

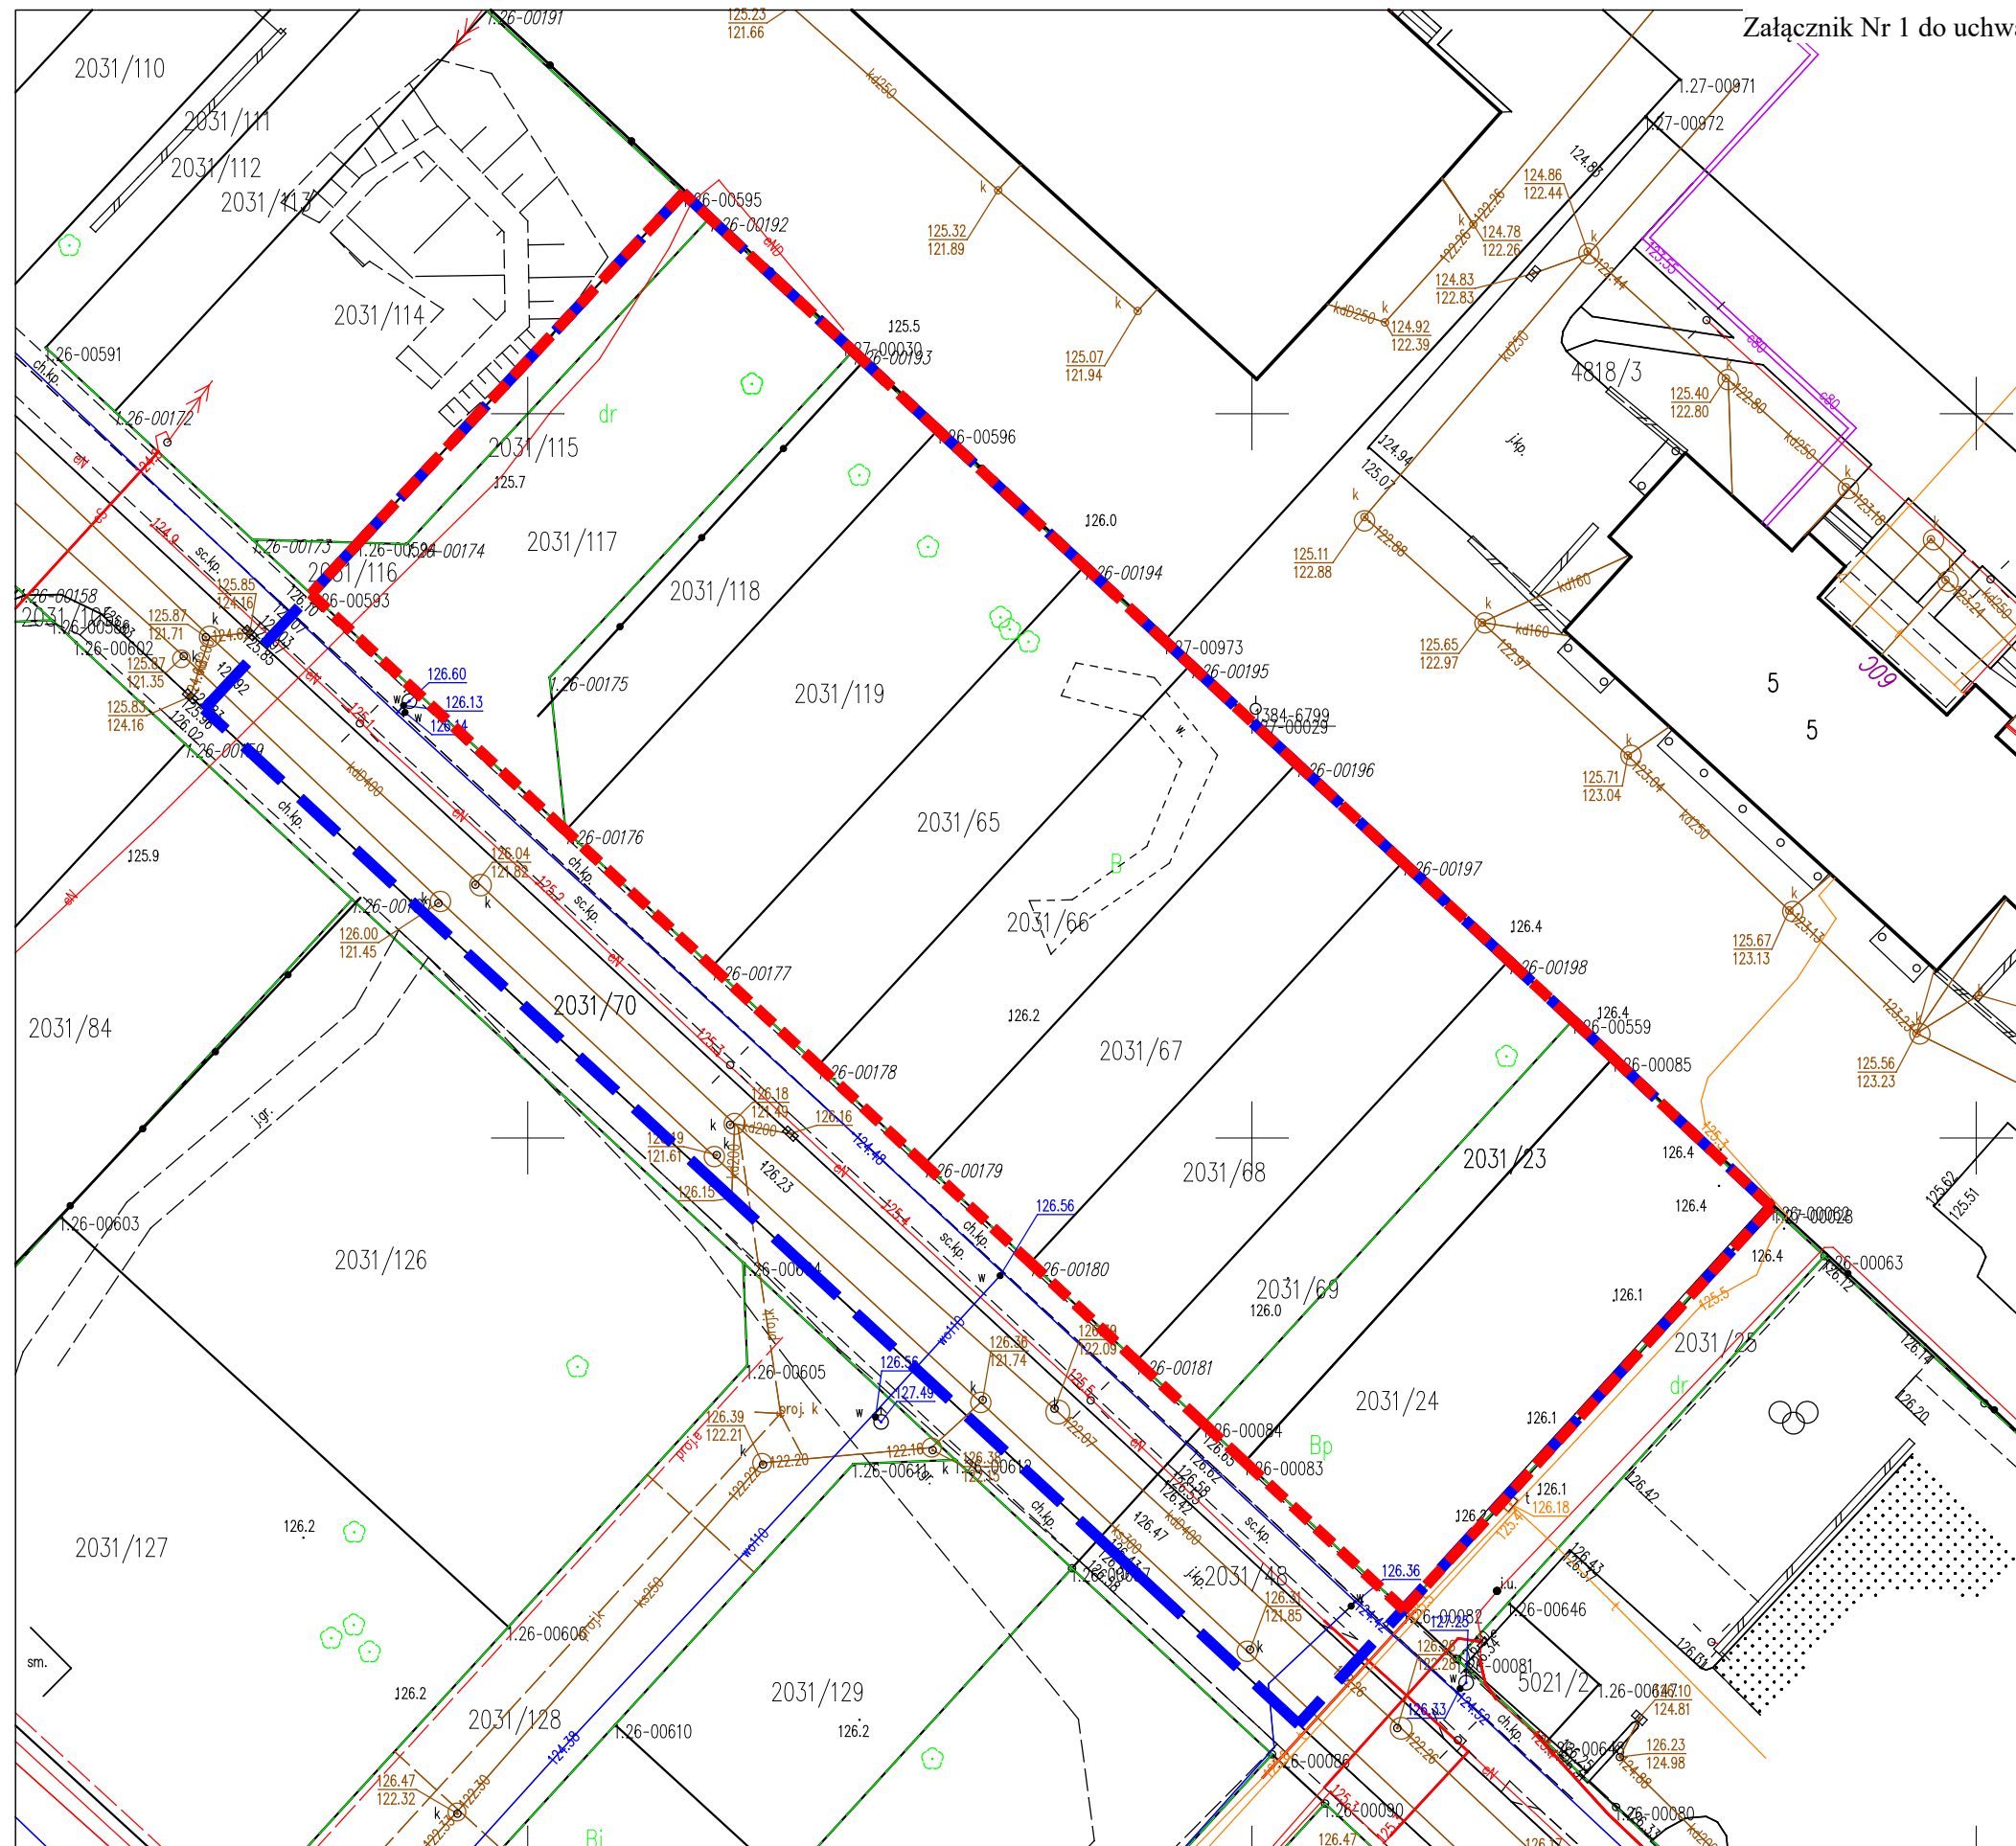

LEGENDA:

- granice terenu objętego wnioskiem**
- 
- obszar oddziaływania inwestycji**
dz. geod. nr 2031/23, 2031/24, 2031/65,
2031/66, 2031/67, 2031/68, 2031/69,
2031/115, 2031/117, 2031/118, 2031/119
oraz część działek 2031/48, 2031/70
- 

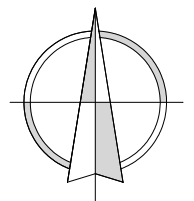

kopia mapy zasadniczej na podstawie licencji
nr WG.6640.1004.2021_2004_CL2

pracownia projektowa PROJEKT PLUS®		mgr inż. arch. Dariusz Jackowski 19-301 Elk ul. Kolejowa 14/1 tel. 601 222 524 e-mail: projekt.plus@op.pl	
rysunek: OKREŚLENIE GRANIC TERENU OBJĘTEGO WNIOSEM ORAZ OBSZARU ODDZIAŁYWANIA INWESTYCJI			
nazwa obiektu: PROJEKT KONSEPCYJNY BUDYNKU MIESZKALNEGO WIEŁORODZINNEGO		adres: Grajewo, ul. Falewicza dz. geod. nr 2031/23, 2031/24, 2031/65, 2031/66, 2031/67, 2031/68, 2031/69, 2031/115, 2031/117, 2031/118, 2031/119	
inwestor: DEVELOPER MASILEWSKI Sp. z o.o. Sp.k. ul. Sikorskiego 19B 19-300 Elk		skala: 1:500 stadium: konc.	

zespół projektowy:		nr uprawnień:		podpis:	
architektura:					
mgr inż. arch. Dariusz Jackowski		4/MM OKK/2007			
- Elk marzec 2022r -		strona:		A02	

