



# DZIENNIK URZĘDOWY

## WOJEWÓDZTWA PODLASKIEGO

Białystok, dnia 29 maja 2026 r.

Poz. 2311

### UCHWAŁA NR XXVI/416/26 RADY MIASTA BIAŁYSTOK

z dnia 25 maja 2026 r.

#### **w sprawie miejscowego planu zagospodarowania przestrzennego części osiedla Dojlidy Górne w Białymstoku w rejonie ulic Liniowej i Logarytmicznej**

Na podstawie art. 18 ust. 2 pkt 5 ustawy z dnia 8 marca 1990 r. o samorządzie gminnym (Dz. U. z 2026 r. poz. 662) oraz art. 20 ust. 1 ustawy z dnia 27 marca 2003 r. o planowaniu i zagospodarowaniu przestrzennym (Dz. U. z 2026 r. poz. 538), w związku z art. 67 ust. 3 ustawy z dnia 7 lipca 2023 r. o zmianie ustawy o planowaniu i zagospodarowaniu przestrzennym oraz niektórych innych ustaw (Dz. U. z 2023 r. poz. 1688 z późn. zm.<sup>1)</sup>) uchwala się, co następuje:

#### **DZIAŁ I. PRZEPISY OGÓLNE**

**§ 1.** Stwierdza się, że miejscowy plan zagospodarowania przestrzennego części osiedla Dojlidy Górne w Białymstoku w rejonie ulic Liniowej i Logarytmicznej nie narusza ustaleń „Studium uwarunkowań i kierunków zagospodarowania przestrzennego miasta Białegostoku” uchwalonego uchwałą Nr XII/165/19 z dnia 18 czerwca 2019 r., zmienionego uchwałą Nr LXXVII/1079/23 Rady Miasta Białystok z dnia 18 grudnia 2023 r.

**§ 2.1.** Uchwala się miejscowy plan zagospodarowania przestrzennego części osiedla Dojlidy Górne w Białymstoku w rejonie ulic Liniowej i Logarytmicznej, zwany dalej planem, składający się z ustaleń zawartych w niniejszej uchwale i rysunku planu (załączniku Nr 1).

2. Plan obejmuje obszar o powierzchni około 39,2 ha, położony w sąsiedztwie ulic: Funkcyjnej, Ułankowej, Matematycznej, Algebraicznej, Pierwiastkowej, Mnożnej, Liniowej, Geometrycznej, Cyfrowej oraz przedłużenia ulicy Dodatniej.

3. Integralną częścią niniejszej uchwały są:

- 1) **załącznik Nr 1** – rysunek planu w skali 1:1000;
- 2) **załącznik Nr 2** – określający sposób realizacji oraz zasady finansowania inwestycji z zakresu infrastruktury technicznej, które należą do zadań własnych Gminy Białystok;
- 3) **załącznik Nr 3** – zawierający dane przestrzenne miejscowego planu zagospodarowania przestrzennego.

**§ 3. 1.** Ilekroć w treści niniejszej uchwały jest mowa bez bliższego określenia o:

- 1) **dachu płaskim** – należy przez to rozumieć dach o kącie nachylenia głównych połaci do płaszczyzny poziomej od 0° do 15° (z wyjątkiem zadaszeń elementów zewnętrznych budynków takich jak np.: łącznik, balkon, wykusz, klatka schodowa, wiatrołap, przedsionek, świetlik);

<sup>1)</sup> Zmiana tekstu jednolitego wymienionej ustawy została ogłoszona w Dz. U. z 2024 r. poz. 1824 i z 2025 r. poz. 527, 1543 i 1668.

- 2) **dachu symetrycznym** – należy przez to rozumieć dach inny niż płaski, którego główne połacie mają ten sam kąt nachylenia do płaszczyzny poziomej i tę samą długość, z wyjątkiem lukarn i zadaszeń elementów zewnętrznych budynków takich jak np.: łącznik, balkon, wykusz, klatka schodowa, wiatrołap, przedsionek, świetlik;
- 3) **infrastrukturze technicznej** – należy przez to rozumieć sieci, urządzenia oraz inne obiekty budowlane służące do przesyłania i dystrybucji płynów, gazów, energii oraz sygnałów;
- 4) **infrastrukturze technicznej ogólnomiejskiej** – należy przez to rozumieć infrastrukturę techniczną służącą realizacji celów publicznych;
- 5) **linii rozgraniczającej** – należy przez to rozumieć linię oddzielającą tereny o różnych funkcjach lub różnych zasadach zagospodarowania;
- 6) **linii zabudowy nieprzekraczalnej** – należy przez to rozumieć linię, której nie może przekroczyć ściana zewnętrzna budynku w kierunku ulicy, sąsiedniego terenu lub sąsiedniej działki, z zastrzeżeniem § 4 ust. 1 pkt 5;
- 7) **obiekcie socjalnym dla kierowców komunikacji miejskiej** – należy przez to rozumieć obiekt budowlany, w tym tymczasowy, o funkcji socjalnej wraz z zapleczem sanitarnym, posiadający jedną kondygnację nadziemną o wysokości nie większej niż 5 m i zlokalizowany w odległości nie większej niż 250 m od miejsca wyznaczonego do postoju pojazdów komunikacji miejskiej;
- 8) **objektach i urządzeniach towarzyszących** – należy przez to rozumieć urządzenia i obiekty budowlane, ściśle związane z prawidłowym funkcjonowaniem terenu, w tym m.in. garaże, budynki gospodarcze, dojścia i dojazdy, parkingi oraz obiekty małej architektury;
- 9) **podstawowej klasie przeznaczenia terenu** – należy przez to rozumieć funkcję dominującą na terenie w sposób określony w ustaleniach planu;
- 10) **uzupełniającej klasie przeznaczenia terenu** – należy przez to rozumieć funkcję, która uzupełnia lub wzbogaca podstawową klasę przeznaczenia terenu w sposób określony w ustaleniach planu;
- 11) **retencji wody** – należy przez to rozumieć działania prowadzące do spowolnienia lub powstrzymania odpływu wody (opadu atmosferycznego) z działki budowlanej, terenu lub zlewni, poprzez np. budowę urządzeń wodnych, a także wykorzystanie terenów nieutwardzonych, podmokłych, niecek chłonnych i zagłębień terenowych porośniętych roślinnością, oczek wodnych oraz skupisk roślinności i zadrzewień;
- 12) **SIMB** – należy przez to rozumieć elementy Systemu Informacji Miasta Białystok tj. tablice i znaki informacyjne, w tym m.in. nazwy ulic i numerację porządkową nieruchomości;
- 13) **schemacie infrastruktury technicznej** - należy przez to rozumieć opis lub układ powiązań elementów systemu infrastruktury technicznej przedstawiony na rysunku planu;
- 14) **strefie technicznej** – należy przez to rozumieć przestrzeń wokół infrastruktury technicznej ogólnomiejskiej, w której obowiązują ograniczenia w sposobie użytkowania wprowadzone w ustaleniach planu;
- 15) **teren** – należy przez to rozumieć obszar o określonym przeznaczeniu, wyznaczony na rysunku planu liniami rozgraniczającymi oraz oznaczony wyróżniającym go spośród pozostałych terenów symbolem;
- 16) **zasadach rozrządu** – należy przez to rozumieć przedstawione na rysunku planu zasady rozmieszczenia infrastruktury technicznej względem siebie z uwzględnieniem rodzajów infrastruktury (np. sieci wodociągowych, gazowych);
- 17) **zieleni urządzonej** – należy przez to rozumieć tereny pokryte roślinnością, świadomie kształtowaną przez człowieka, przeznaczone na cele rekreacyjno-wypoczynkowe, sportowe, estetyczne, o charakterze parkowym lub jako zieleń towarzysząca przy obiektach budowlanych;
- 18) **zintegrowanym systemie fotowoltaicznym** – należy przez to rozumieć zintegrowany z budynkiem system oparty o wytwarzające energię elektryczną moduły, takie jak np. fotowoltaiczna dachówka, szyba, panel elewacyjny, żaluzja lub fasada;
- 19) **źródłach ciepła** – należy przez to rozumieć zespół urządzeń (np. kotłów) służących do wytwarzania lub przetwarzania ciepła, stanowiących jedną instalację.

2. W odniesieniu do innych określeń i pojęć użytych w uchwale i niewymienionych w ust. 1, należy stosować definicje zawarte w obowiązujących przepisach.

§ 4. 1. Następujące oznaczenia graficzne na rysunku planu (załącznik Nr 1) są ustaleniami obowiązującymi:

- 1) granica obszaru objętego planem;
- 2) linie rozgraniczające;
- 3) symbole klasy przeznaczenia terenów wraz z numeracją i oznaczeniem graficznym;
- 4) nieprzekraczalne linie zabudowy, o których mowa w § 3 ust. 1 pkt 6, z odstępstwem dla następujących wyjątków:
  - a) dociepleń budynków istniejących,
  - b) nadbudowy wyższych kondygnacji budynków istniejących i wykraczających poza linię zabudowy w kierunku przestrzeni publicznych, lecz niewykraczających poza linię rozgraniczającą,
  - c) elementów zewnętrznych budynków takich jak np.: balkon, wykusz – o maksymalnym wysięgu do 1,5 m poza linię zabudowy, lecz niewykraczających poza linię rozgraniczającą (nie dotyczy elementów istniejących) oraz na maksimum 30 % powierzchni elewacji zlokalizowanej od strony przestrzeni publicznej,
  - d) elementów tworzących fakturę zewnętrzną i wystrój elewacji takich jak np. gzyms, okap, zadaszenie, markiza, pilaster, żaluzja zewnętrzna – o maksymalnym wysięgu do 1,5 m poza linię zabudowy, lecz niewykraczających poza linię rozgraniczającą (nie dotyczy elementów istniejących),
  - e) urządzeń i pochylni dla osób niepełnosprawnych, schodów zewnętrznych, ramp i podestów – o szerokości maksimum 3,0 m, lecz niewykraczających poza linię rozgraniczającą (nie dotyczy elementów istniejących),
  - f) klatek schodowych i wind o maksymalnym wysięgu do 2,0 m poza ścianę zewnętrzną budynku istniejącego, lecz niewykraczających poza linię rozgraniczającą (nie dotyczy elementów istniejących),
  - g) wiatrołapów i przedsionków o wysokości maksimum 3,5 m oraz maksymalnym wysięgu do 2,0 m poza linię zabudowy, lecz niewykraczających poza linię rozgraniczającą (nie dotyczy elementów istniejących);
- 5) klasyfikacja dróg – tereny komunikacji drogowej publicznej i wewnętrznej;
- 6) zasady rozrządu infrastruktury technicznej.

2. Pozostałe oznaczenia graficzne zawarte na załączniku Nr 1, niewymienione w ust. 1, mają charakter informacyjny, w tym lokalizacja: projektowanych jezdni, infrastruktury technicznej i innych elementów lokalizowanych w liniach rozgraniczających ulic oraz oznaczenia: administracyjnej granicy miasta Białegostoku, terenów okresowo podmokłych z wysokim poziomem wód gruntowych, proponowanych podziałów działek, a także drzew wartościowych wskazanych do zachowania, istniejących i projektowanych szpalerów drzew – do zachowania i uzupełnień oraz zespołów zieleni wysokiej.

3. W odniesieniu do liniowych oznaczeń graficznych, o których mowa w ust. 1 pkt 1, 2 oraz pkt 4 – 5 za rzeczywistą lokalizację należy przyjmować oś linii.

§ 5. 1. Poszczególnym terenom wyznaczonym na rysunku planu liniami rozgraniczającymi przypisuje się symbole klasy przeznaczenia terenu wraz z numeracją, w których numer jest porządkowy w ramach danego przeznaczenia, a symbol literowy określa podstawowe klasy przeznaczenia terenów:

- 1) **MNW** - teren zabudowy mieszkaniowej jednorodzinnej wolnostojącej;
- 2) **MNS** - teren zabudowy mieszkaniowej jednorodzinnej szeregowej lub grupowej;
- 3) **U** - teren usług;
- 4) **KDD** - teren drogi dojazdowej;
- 5) **KR** - teren komunikacji drogowej wewnętrznej;
- 6) **KP** - teren komunikacji pieszo - rowerowej.

2. Symbol literowy oznacza **podstawową klasę przeznaczenia terenu**, która może być uzupełniona **klasą przeznaczenia uzupełniającą** – zgodnie z ustaleniami szczegółowymi.

3. **Klasy przeznaczenia wykluczonego** – zgodnie z ustaleniami § 17.

4. Podstawowe klasy przeznaczenia terenu oddzielone łącznikiem mogą występować łącznie lub wymiennie – o ile ustalenia szczegółowe nie stanowią inaczej.

## DZIAŁ II. USTALENIA OGÓLNE PLANU Rozdział 1.

### Ochrona i kształtowanie ład przestrzennego

§ 6. 1. Na obszarze objętym planem, o ile ustalenia szczegółowe nie stanowią inaczej dopuszcza się remont i przebudowę istniejących budynków o funkcji innej niż określona ustaleniami planu.

2. Na fragmentach terenów położonych pomiędzy liniami rozgraniczającymi od strony przestrzeni publicznych a nieprzekraczalnymi liniami zabudowy zakazuje się lokalizacji:

- 1) wiat (z wyłączeniem wiat śmietnikowych);
- 2) naziemnych zbiorników;
- 3) masztów antenowych;
- 4) przekryć namiotowych i powłok pneumatycznych;
- 5) obiektów kontenerowych, z wyjątkiem kontenerowych stacji trafo oraz paczkomatów.

#### § 7. 1. W zakresie wystroju zewnętrznego budynków:

- 1) ustala się:
  - a) kolorystykę ścian budynków:
    - maksimum 3 kolory na jednej elewacji,
    - w odcieniach bieli, beżu, brązu i szarości oraz kolorów wynikających z barw naturalnych materiałów wykończenia elewacji, takich jak: drewno, kamień, cegła,
    - z zastosowaniem koloru wyłącznie w sposób odzwierciedlający rozróżnienie elewacji budynku oraz podkreślający detal architektoniczny – z zastrzeżeniem usług oświaty,
  - b) kolorystykę pokrycia dachów (nie dotyczy dachów płaskich) – w odcieniach brązu, ciemnej czerwieni i szarości,
  - c) zagospodarowanie strefy wejścia do lokali usługowych – zgodnie z ustaleniami ust. 3;
- 2) dopuszcza się stosowanie dodatkowych akcentów kolorystycznych na maksimum 10 % powierzchni elewacji – w przypadku usług oświaty.

2. Ustalenia ust. 1 nie dotyczą murali.

3. **W zakresie zagospodarowania strefy wejścia do lokali usługowych w parterach istniejących budynków ustala się:**

- 1) kształtowanie zagospodarowania stref wejść do lokali usługowych w obrębie poszczególnych budynków uwzględnieniem ujednolicenia:
  - a) materiału i formy architektonicznej schodów, podestów i pochylni oraz kolorystyki i materiału wykończenia elewacji,
  - b) rozmiarów i podziałów witryn oraz ich kolorystyki;
- 2) wkomponowanie formy i rozmiarów witryn w układ elewacji.

#### 4. W zakresie lokalizacji elementów technicznego wyposażenia budynków:

- 1) ustala się umieszczanie urządzeń i instalacji wyłącznie na dachach oraz na elewacjach budynków – z wyjątkiem elewacji od strony przestrzeni publicznych, **z zastrzeżeniem pkt 2;**

2) dopuszcza się stosowanie zintegrowanych systemów fotowoltaicznych, o których mowa w § 3 ust. 1 pkt 18.

5. Ustala się kształtowanie przestrzeni publicznych, budynków użyteczności publicznej oraz ich otoczenia w sposób uwzględniający standardy projektowania uniwersalnego zapewniające powszechną dostępność, w tym osób ze szczególnymi potrzebami w zakresie uprzywilejowania ruchu pieszego, bezkolizyjnych przejść, rozwiązań jednopoziomowych, pozbawionych barier poziomych i pionowych przestrzeni komunikacyjnych i stosowania elementów orientacji przestrzennej.

## **Rozdział 2.**

### **Ochrona środowiska, przyrody i krajobrazu oraz kształtowanie krajobrazu**

#### **§ 8. 1. W zakresie kształtowania zieleni ustala się:**

- 1) zagospodarowanie zielenią w formie kompozycji wielostopniowej (drzew, krzewów i roślin okrywowych);
- 2) wkomponowanie istniejących drzew i naturalnych kompleksów zieleni wysokiej w zagospodarowanie zieleni towarzyszącej zabudowie mieszkaniowej;
- 3) kształtowanie rzeźby terenu umożliwiające retencjonowanie wód opadowych z wykorzystaniem takich form jak: niecki chłonne, oczka wodne, skupiska roślinności i inne, o których mowa w § 3 ust. 1 pkt 11;
- 4) uwzględnienie w zagospodarowaniu terenu istniejących i projektowanych szpalerów drzew, oznaczonych odpowiednio na rysunku planu – do zachowania i uzupełnień;
- 5) w przypadku budowy parkingów (nie dotyczy parkingów wielopoziomowych i na terenach komunikacji drogowej publicznej) – zagospodarowanie terenu z uwzględnieniem zieleni wysokiej w proporcji co najmniej 1 drzewo na 5 miejsc postojowych w obrębie parkingu lub po jego obrysie;
- 6) zagospodarowanie zielenią w pasach drogowych ulic:
  - a) z zastosowaniem gatunków drzew i krzewów odpowiednich do nasadzeń przyulicznych pod względem estetyki i odporności,
  - b) w miejscach wolnych od infrastruktury technicznej,
  - c) z zachowaniem zasad bezpieczeństwa ruchu drogowego i pieszych.

#### **2. W zakresie zagospodarowania części terenów z zespołami zieleni wysokiej, oznaczonych odpowiednio na rysunku planu:**

- 1) ustala się:
  - a) utrzymanie istniejących zespołów zieleni wysokiej oraz jej uzupełnienie - **z zastrzeżeniem pkt 2,**
  - b) maksymalne wkomponowanie istniejących drzew w projektowane zagospodarowanie,
  - c) zachowanie minimalnego udziału powierzchni biologicznie czynnej – zgodnie z ustaleniami szczegółowymi,
  - d) wprowadzenie nowych nasadzeń drzew, krzewów i roślinności z uwzględnieniem warunków siedliskowych;
- 2) dopuszcza się niezbędną wycinkę drzew w celu lokalizacji:
  - a) zabudowy – zgodnie z ustaleniami szczegółowymi,
  - b) dojść, dojazdów i infrastruktury technicznej.

#### **3. W odniesieniu do drzew wartościowych wskazanych do zachowania, tj. brzoź, lip i sosen oznaczonych na rysunku planu:**

- 1) ustala się:
  - a) utrzymanie terenu biologicznie czynnego wokół pnia, a w przypadku braku takiej możliwości, stosowanie nawierzchni przepuszczalnych,
  - b) wkomponowanie w projektowane zagospodarowanie;
- 2) dopuszcza się:

- a) wycinkę ze względów sanitarnych oraz zagrożenie ludzi lub mienia,
- b) wycinkę drzew rosnących w liniach rozgraniczających dróg publicznych i wewnętrznych, innych przestrzeni publicznych, ze względu na konieczność realizacji sieci i elementów infrastruktury technicznej i komunikacyjnej.

**4. W zakresie zagospodarowania terenów, oznaczonych na rysunku planu jako okresowo podmokłe z wysokim poziomem wód gruntowych:**

- 1) ustala się zagospodarowanie powierzchni utwardzonych, dojazdów, dojazdów i parkingów z wykorzystaniem materiałów i systemów służących retencji wody, w tym materiałów naturalnych, przepuszczalnych - nie dotyczy terenów wymienionych w § 13 ust. 1,
- 2) zakazuje się fundamentowania ciągłego w przypadku realizacji ogrodzeń.

**§ 9.** W zakresie gospodarki odpadami ustala się prowadzenie zagospodarowania odpadów w oparciu o plan gospodarki odpadami.

**§ 10. 1. W zakresie ochrony przed hałasem dopuszczalny poziom hałasu ustala się:**

- 1) na terenach zabudowy mieszkaniowej jednorodzinnej oznaczonych symbolami **MNW i MNS** – jak dla terenów zabudowy mieszkaniowej jednorodzinnej;
- 2) na terenach zabudowy mieszkaniowej jednorodzinnej wolnostojącej lub usług oznaczonych symbolami **MNW-U** – jak dla terenów mieszkaniowo-usługowych.

2. W budynkach mieszkalnych jednorodzinnych i usługowych z zakresu edukacji oraz z zakresu opieki społecznej ustala się zapewnienie wymagań dotyczących zabezpieczenia budynków przed hałasem, np. poprzez zastosowanie materiałów elewacyjnych, stolarki okiennej i drzwiowej o odpowiedniej izolacyjności akustycznej oraz ścian kurtynowych.

**Rozdział 3.**

**Ochrona dziedzictwa kulturowego i zabytków, w tym krajobrazów kulturowych, oraz dóbr kultury współczesnej**

**§ 11.** Na obszarze objętym planem nie występują zabytki archeologiczne, zabytki nieruchome wpisane do rejestru zabytków lub ujęte w gminnej ewidencji zabytków oraz dobra kultury współczesnej.

**§ 12.** W przypadku odkrycia, podczas prowadzenia robót budowlanych lub ziemnych, przedmiotu, co do którego istnieje przypuszczenie, że jest on zabytkiem, należy wstrzymać wszelkie roboty mogące uszkodzić lub zniszczyć odkryty przedmiot, zabezpieczyć ten przedmiot i miejsce jego odkrycia oraz niezwłocznie zawiadomić o tym odpowiednie wojewódzkie służby konserwatorskie lub Prezydenta Miasta Białegostoku.

**Rozdział 4.**

**Wymagania wynikające z potrzeb kształtowania przestrzeni publicznych**

**§ 13. 1.** Ustala się, że w skład przestrzeni publicznych wchodzi:

- 1) tereny komunikacji drogowej publicznej i wewnętrznej;
- 2) tereny komunikacji pieszo - rowerowej.

2. W zakresie kształtowania przestrzeni publicznych, o których mowa w ust. 1:

- 1) ustala się ich zagospodarowanie uwzględniające standardy powszechnej dostępności, w tym potrzeby osób z ograniczeniami mobilności i percepcji, a w szczególności w zakresie uprzywilejowania ruchu pieszego, bezkolizyjnych przejść, rozwiązań jednopoziomowych, elementów orientacji przestrzennej;
- 2) dopuszcza się lokalizację:
  - a) elementów systemu oznakowania SIMB,
  - b) oświetlenia,
  - c) tymczasowych obiektów oraz innych elementów wyposażenia przestrzeni miejskiej,
  - d) sieci, obiektów i urządzeń infrastruktury technicznej,

- e) wiat przystanków autobusowych oraz obiektów socjalnych dla kierowców komunikacji miejskiej, o których mowa w **§ 3 ust. 1 pkt 7** – w liniach rozgraniczających dróg publicznych,
  - f) urządzeń technicznych obsługi miejskiego systemu transportowego i strefy płatnego parkowania oraz ogólnodostępnych stacji ładowania;
- 3) zakazuje się budowy budynków z zastrzeżeniem **pkt 2 lit. e**.

#### **Rozdział 5.**

#### **Granice i sposoby zagospodarowania terenów lub obiektów podlegających ochronie, na podstawie odrębnych przepisów, terenów górniczych, a także obszarów szczególnego zagrożenia powodzią, obszarów osuwania się mas ziemnych, krajobrazów priorytetowych określonych w audycie krajobrazowym oraz w planach zagospodarowania przestrzennego województwa**

**§ 14.** Na obszarze objętym planem nie występują tereny lub obiekty podlegające ochronie, ustalone na podstawie przepisów odrębnych, w tym tereny górnicze, obszary szczególnego zagrożenia powodzią oraz obszary osuwania się mas ziemnych, krajobrazów priorytetowych określonych w audycie krajobrazowym oraz w planie zagospodarowania przestrzennego województwa.

#### **Rozdział 6.**

#### **Szczegółowe zasady i warunki scalania i podziału nieruchomości objętych planem miejscowym**

- § 15.** 1. Na obszarze objętym planem nie wyznacza się obszarów do scalenia i podziału nieruchomości.
2. Nie ustala się minimalnej i maksymalnej wielkości działek uzyskiwanej w wyniku podziału nieruchomości.
3. Dopuszcza się podziały geodezyjne oraz łączenie działek służące poprawie warunków zagospodarowania.
4. Zakazuje się podziałów w celu wydzielenia garaży, budynków gospodarczych oraz tymczasowych obiektów budowlanych.

#### **Rozdział 7.**

#### **Szczególne warunki zagospodarowania terenów oraz ograniczenia w ich użytkowaniu, w tym zakaz zabudowy**

**§ 16.** Na terenie objętym planem ustala się ograniczenie wysokości budynków, budowli oraz instalacji i urządzeń technicznych, w tym lokalizowanych na dachach budynków – do rzędnej 196 m n.p.m.

**§ 17. 1. Na całym obszarze objętym planem wyklucza się następujące klasy przeznaczenia terenu, z zastrzeżeniem ust. 2:**

- 1) teren usług rzemieślniczych takich jak:
  - a) warsztaty: samochodowe, blacharsko-lakiernicze, mechaniczne, wulkanizacyjne – z wyjątkiem istniejących,
  - b) warsztaty: stolarskie (w tym wyrób trumien), ślusarskie, kamieniarskie (w tym wyrób nagrobków) – z wyjątkiem istniejących,
  - c) komisy samochodowe;
- 2) teren usług handlu wielkopowierzchniowego;
- 3) teren usług kultu religijnego takich jak:
  - a) domy (kaplice) pogrzebowe;
  - b) krematoria;
- 4) teren obsługi produktów naftowych;
- 5) teren gospodarowania odpadami;
- 6) teren magazynu gazu.

2. Na całym terenie zakazuje się tymczasowych obiektów budowlanych – z zastrzeżeniem ustaleń szczegółowych oraz obiektów wymienionych w **§ 13 ust. 2 pkt 2**.

**§ 18. 1.** Ustala się następujące strefy techniczne wzdłuż infrastruktury technicznej ogólnomiejskiej o następujących szerokościach:

- 1) dla sieci telekomunikacyjnej, wodociągowej i kanalizacji sanitarnej – określonej przez rzut pionowy zewnętrznego obrysu elementów sieci na powierzchnię terenu;
- 2) dla sieci kanalizacji deszczowej oraz cieków skanalizowanych (obustronnie od osi):
  - a) o średnicy od Dn 200 do Dn 300 włącznie – 2,0 m,
  - b) o średnicy od Dn 301 do Dn 400 włącznie – 3,0 m,
  - c) o średnicy większej od Dn 400 – 4,0 m;
- 3) dla kanałów sieci ciepłowniczych – 2,0 m od krawędzi kanału, komory ciepłowniczej lub innych obiektów budowlanych związanych z funkcjonowaniem sieci ciepłowniczej;
- 4) dla linii elektroenergetycznych:
  - a) średniego napięcia 15kV kablowych – 0,5 m (obustronnie od linii),
  - b) średniego napięcia 15kV napowietrznych (obustronnie od osi linii napowietrznej):
    - dla przewodów izolowanych - 5 m,
    - dla przewodów nieizolowanych - 7 m.

2. W strefach technicznych, o których mowa w ust. 1:

- 1) nakazuje się zagospodarowanie terenu w sposób umożliwiający zapewnienie dostępu do ogólnomiejskich sieci infrastruktury technicznej;
- 2) dopuszcza się lokalizację obiektów budowlanych przy zastosowaniu rozwiązań technicznych gwarantujących bezpieczne użytkowanie sieci oraz bezpieczną budowę i użytkowanie lokalizowanego obiektu.

3. W odniesieniu do sieci gazowych obowiązują ograniczenia w zagospodarowaniu terenu na podstawie przepisów odrębnych w sprawie warunków technicznych, jakim powinny odpowiadać sieci gazowe i ich usytuowanie.

**§ 19. 1.** W zakresie obrony cywilnej ustala się:

- 1) w okresie podwyższonej gotowości obronnej państwa lub wystąpienia innego zagrożenia:
  - a) adaptację, na potrzeby budowli ochronnych, pomieszczeń takich jak: garaże, magazyny, parkingi podziemne, piwnice - położonych najniższych kondygnacjach budynków usługowych z zakresu użyteczności publicznej powyżej 15 pracowników;
  - b) uwzględnienie rezerwy terenu pod budowę ukryć doraźnych - wolno stojących, np. szczelin p/lotniczych - w przypadku budynków bez podpiwniczenia;
- 2) lokalizację awaryjnych ujęć wody pitnej z projektowanej studni awaryjnej o wydajności min. 7,5 l na osobę/dobę i promieniu dojazdu od budynków mieszkalnych nie większym niż 800 m, zlokalizowanej na terenie poza granicami opracowania w rejonie ulicy Wigierskiej;
- 3) alarmowanie mieszkańców w przypadku zagrożenia – przez projektowaną syrenę alarmową o zasięgu słyszalności minimum 300 m, zlokalizowaną na terenie o symbolu **2MNW-U**;
- 4) trasy ewakuacji ludności – ulicą Liniową;
- 5) dostosowanie elektroenergetycznych stacji transformatorowych do systemu wygaszania oświetlenia zewnętrznego.

2. Ustala się trasę przejazdów pojazdów z materiałami niebezpiecznymi - ul. Zabłudowską.

**§ 20.** Przy projektowaniu i realizacji obiektów budowlanych zaliczanych do kategorii zagrożenia ludzi na obszarze objętym planem należy zapewnić m.in. wymagania w zakresie dojazdów pożarowych, zaopatrzenia w wodę do celów przeciwpożarowych oraz zapewnienie zasilania awaryjnego, zgodnie z wymaganiami przepisów odrębnych.



**§ 21.** 1. Przy realizacji zabudowy i zagospodarowania terenu graniczącego z gruntami leśnymi minimalną odległość budynków od granicy lasu przyjmuje się na 12 m, **z zastrzeżeniem ust. 2.**

2. Dopuszcza się stosowanie innych odległości niż wymienione w ust. 1, jeżeli obowiązujące przepisy będą stanowiły inaczej lub zostanie uzyskane odstępstwo od tych przepisów.

## **Rozdział 8.**

### **Zasady modernizacji, rozbudowy i budowy systemów komunikacji**

**§ 22.** 1. Ustala się obsługę komunikacyjną obszaru objętego planem poprzez:

1) tereny komunikacji drogowej publicznej:

a) ulice układu obsługującego: **1KDD** (ul. Logarytmiczna), **2KDD** (ul. Liniowa), **3KDD** (ul. Dodatnia), **4KDD**, **5KDD** (ul. Algebraiczna), **6KDD** (ul. Pierwiastkowa), **7KDD** (ul. Mnożna), **8KDD** (ul. Dodatnia), **9KDD** (ul. Geometryczna), **10KDD**, **11KDD**;

2) tereny komunikacji drogowej wewnętrznej: **1KR**, **2KR** (ul. Funkcyjna), **3KR**, **4KR**, **5KR** (ul. Matematyczna), **6KR** (ul. Cyfrowa), **7KR** (ul. Symetryczna), **8KR**, **9KR**, **10KR**, **11KR**, **12KR**, **13KR** (ul. Wektorowa);

3) tereny komunikacji pieszo-rowerowej: **1KP**, **2KP**;

4) dojazdy i służebności dojazdów w ramach innych terenów, zgodnie z przepisami odrębnymi.

2. Ustala się przebieg tras komunikacji zbiorowej ulicami układu podstawowego i wybranymi ulicami układu obsługującego.

3. Ustala się drogi dla rowerów lub drogę dla pieszych i rowerów w przekroju ulic układu podstawowego i wybranych ulicach układu obsługującego.

4. Ustala się następującą klasyfikację i parametry techniczne terenów komunikacji drogowej publicznej, o których mowa w ust. 1 pkt 1:

1) **1KDL i 2KDL** - ulice klasy lokalnej, jednojezdniowe;

2) **1KDD, 2KDD, 3KDD, 4KDD, 5KDD, 6KDD, 7KDD, 8KDD, 9KDD, 10KDD i 11KDD** – ulice klasy dojazdowej, jednojezdniowe.

5. Szerokość terenów komunikacji drogowej publicznej i wewnętrznej w liniach rozgraniczających ustala się według odczytu geometrycznego na rysunku planu.

**§ 23.** 1. Ustala się, z zastrzeżeniem ust. 2, następujące minimalne wskaźniki urządzania miejsc do parkowania dla samochodów w granicach działki budowlanej, w tym przeznaczonych do parkowania pojazdów zaopatrzonych w kartę parkingową:

1) zabudowa mieszkaniowa jednorodzinna – 1 miejsce do parkowania na 1 lokal mieszkalny;

2) usługi:

a) administracja, biura – 15 miejsc do parkowania na 1000 m<sup>2</sup> powierzchni użytkowej,

b) handel – 25 miejsc do parkowania na 1000 m<sup>2</sup> powierzchni użytkowej,

c) obiekty gastronomiczne – 20 miejsc do parkowania na 100 miejsc konsumpcyjnych,

d) żłobki, przedszkola – 20 miejsc do parkowania na 100 zatrudnionych,

e) opieka zdrowotna – 8 miejsc do parkowania na 10 łóżek lub 10 miejsc do parkowania na 1000 m<sup>2</sup> powierzchni użytkowej.

3) zabudowa usługowa inna niż wymieniona w pkt 2 – 20 miejsc do parkowania na 1000 m<sup>2</sup> powierzchni użytkowej.

2. Ustala się, że do powierzchni użytkowej służącej obliczaniu ilości miejsc do parkowania, nie wlicza się powierzchni użytkowej komunikacji, zapleczy magazynowych, zapleczy socjalnych oraz powierzchni projektowanych miejsc do parkowania wbudowanych.

**§ 24.** Ustala się następujące minimalne wskaźniki urządzenia miejsc do parkowania dla rowerów w granicach działki budowlanej dla nowo projektowanej zabudowy usługowej – 0,5 miejsca do parkowania na 100 m<sup>2</sup> powierzchni użytkowej.

## **Rozdział 9.**

### **Zasady modernizacji, rozbudowy i budowy systemów infrastruktury technicznej**

**§ 25. 1.** W zakresie lokalizacji i określania parametrów infrastruktury technicznej ogólnomiejskiej oraz infrastruktury zlokalizowanej na terenach przestrzeni publicznych i w drogach wewnętrznych:

1) ustala się:

- a) zasady lokalizacji i rodzaje infrastruktury zgodnie ze schematami infrastruktury technicznej i zasadami rozrządu określonymi na rysunku planu,
- b) dostosowanie parametrów projektowanej infrastruktury technicznej do przewidywanego pełnego zainwestowania na terenach objętych ustaleniami planu, z uwzględnieniem przewidywanych potrzeb przesyłu mediów w obszarze obsługiwanym przez tę infrastrukturę (np. zlewni, obszaru zasilania);

2) dopuszcza się:

- a) likwidację lub przebudowę istniejącej infrastruktury technicznej, pod warunkiem zastosowania rozwiązań określonych w lit. b-e,
- b) zmianę lokalizacji infrastruktury technicznej określonej w pkt 1 lit. a, pod warunkiem zachowania zasad rozrządu infrastruktury określonych na rysunku planu,
- c) zmianę przedstawionych na rysunku planu zasad rozrządu, o których mowa w pkt 1 lit. a, pod warunkiem opracowania nowych zasad rozrządu, z uwzględnieniem wszystkich rodzajów sieci przedstawionych na rysunku planu,
- d) lokalizację infrastruktury nieuwzględnionej w rozrządzie, pod warunkiem opracowania nowych zasad rozrządu i zachowania priorytetu lokalizacji infrastruktury technicznej ogólnomiejskiej przedstawionej na rysunku planu,
- e) stosowanie innych schematów zaopatrzenia w wodę, energię i gaz oraz odprowadzenia ścieków sanitarnych i wód opadowych, o których mowa w pkt 1 lit. a, pod warunkiem uwzględnienia wszystkich terenów zgodnie z ustaleniami planu.

2. Dopuszcza się lokalizację infrastruktury technicznej na terenach innych niż wymienione w ust. 1 – z uwzględnieniem zasad zagospodarowania tych terenów określonych w ustaleniach planu oraz zgodnie z przepisami odrębnymi.

### **§ 26. W zakresie zaopatrzenia w wodę:**

1) ustala się:

- a) ogólnomiejską sieć wodociągową jako podstawowy system zaopatrzenia w wodę,
- b) zasilanie w wodę z ogólnomiejskich sieci wodociągowych w ulicach: Liniowa, Logarytmiczna oraz z innych istniejących i projektowanych ogólnomiejskich sieci wodociągowych w sąsiednich ulicach;

2) dopuszcza się:

- a) zaopatrzenie w wodę z innych systemów wodociągowych, spełniających warunki dotyczące zbiorowego zaopatrzenia w wodę,
- b) korzystanie z własnych ujęć wody, zgodnie z zasadami zawartymi w przepisach Prawa wodnego.

### **§ 27. W zakresie odprowadzenia ścieków komunalnych:**

1) ustala się:

- a) ogólnomiejską sieć kanalizacji sanitarnej jako podstawowy system odprowadzenia ścieków komunalnych,
- b) odprowadzenie ścieków do ogólnomiejskich sieci kanalizacji sanitarnej w ulicach: Liniowa, Logarytmiczna oraz do innych istniejących i projektowanych ogólnomiejskich sieci kanalizacji sanitarnej w sąsiednich ulicach;

- 2) dopuszcza się odprowadzenie ścieków do innych systemów kanalizacji sanitarnej spełniających warunki dotyczące zbiorowego odprowadzania ścieków, określone w przepisach o zbiorowym odprowadzeniu ścieków lub innych rozwiązaniach zgodnych z przepisami odrębnymi.

**§ 28. W zakresie odprowadzenia wód opadowych i roztopowych:**

- 1) ustala się następujące odbiorniki wód opadowych i roztopowych:
- a) grunt, przy wykorzystaniu systemów retencji wody, o których mowa w § 3 ust. 1 pkt 11,
  - b) rzekę Białą, zlokalizowaną poza granicami planu, za pośrednictwem sieci kanalizacji deszczowej, drenażowej, cieków i rowów;
- 2) dopuszcza się odprowadzenie wód opadowych i roztopowych:
- a) do ogólnomiejskiej sieci kanalizacji deszczowej w ulicy Liniowej, Pierwiastkowej, Algebraicznej oraz do innych istniejących i projektowanych ogólnomiejских sieci kanalizacji deszczowej w sąsiednich ulicach,
  - b) do lokalnych lub indywidualnych systemów odprowadzania wód opadowych.

**§ 29. W zakresie zaopatrzenia w ciepło:**

- 1) ustala się stosowanie lokalnych lub indywidualnych źródeł ciepła, wytwarzanego w procesach:
- a) przetwarzania energii elektrycznej,
  - b) odzyskiwania energii (solarnej, gruntowej, wodnej lub zawartej w innych nośnikach),
  - c) spalania gazów opałowych, olejów opałowych niskosiarkowych,
  - d) wykorzystania ciepła z ogólnomiejских sieci ciepłowniczych wodnych i parowych zlokalizowanych poza granicami planu;
- 2) dopuszcza się stosowanie:
- a) innych ogólnomiejских systemów i czynników służących do przesyłania energii, niż określone w pkt 1 lit. a i d,
  - b) indywidualnych źródeł ciepła, wytwarzanego w procesie spalania paliw stałych.

**§ 30. W zakresie zaopatrzenia w paliwa gazowe:**

- 1) ustala się:
- a) ogólnomiejską sieć gazową jako podstawowy system zaopatrzenia w paliwa gazowe,
  - b) doprowadzenie gazu z ogólnomiejских sieci gazowych w ulicach: Liniowa, Logarytmiczna, Geometryczna, Dodatnia oraz z innych istniejących i projektowanych ogólnomiejских sieci gazowych zlokalizowanych w sąsiednich ulicach;
- 2) dopuszcza się:
- a) stosowanie gazów opałowych,
  - b) doprowadzenie gazu z innych systemów, spełniających warunki w zakresie zbiorowego zaopatrzenia w gaz określone w przepisach prawa energetycznego.

**§ 31. W zakresie zaopatrzenia w energię elektryczną:**

- 1) ustala się:
- a) zasilanie w energię elektryczną odbiorców – z istniejących stacji transformatorowo-rozdzielczych WN/SN RPZ-4, RPZ-11 głównego systemu zasilania miasta za pośrednictwem istniejących i projektowanych linii kablowych średniego napięcia 15 kV,
  - b) zasilanie projektowanych stacji transformatorowych 15/04 kV – za pośrednictwem projektowanych linii kablowych 15 kV wyprowadzonych od istniejących linii kablowych 15 kV i stacji transformatorowych 15/04 kV układu osiedlowej sieci rozdzielczej średniego napięcia,

- c) dostawę energii elektrycznej do odbiorców – z istniejących stacji transformatorowych 15/04 kV wewnątrz zlokalizowanych na obszarze objętym planem, stacji transformatorowych 15/04 kV zlokalizowanych w bezpośrednim sąsiedztwie obszaru objętego planem oraz z projektowanych stacji transformatorowych 15/04 kV,
- d) bezpośrednią dostawę energii elektrycznej do odbiorców ze stacji transformatorowych 15/04 kV istniejących i projektowanych – za pośrednictwem istniejących oraz projektowanych linii kablowych niskiego napięcia;

2) dopuszcza się:

- a) przebudowę lub przeniesienie istniejących stacji transformatorowych 15/04 kV oraz linii średniego i niskiego napięcia kolidujących z planowanym zagospodarowaniem terenu,
- b) zmianę ilości oraz lokalizacji projektowanych stacji transformatorowych 15/04 kV i projektowanych linii kablowych w granicach planu (przedstawiona na rysunku planu ich lokalizacja ma charakter orientacyjny),
- c) zasilanie energią elektryczną wytwarzaną z odnawialnych źródeł energii – z zastrzeżeniem § 7 ust. 4.

**§ 32. 1. Ustala się obsługę telekomunikacyjną w zakresie:**

- 1) urządzeń telekomunikacyjnych stacjonarnych – za pośrednictwem istniejących i projektowanych sieci kanalizacji telefonicznej magistralnej oraz kanalizacji i kabli doziemnych rozdzielczych;
- 2) urządzeń teletechnicznych (internet, telewizja kablowa itp.) – za pośrednictwem sieci kanalizacji i kabli doziemnych;
- 3) łączności bezprzewodowej telefonii i internetu – z istniejących stacji bazowych telefonii cyfrowej zlokalizowanych na obszarze objętym planem i poza jego granicami oraz projektowanych stacji bazowych telefonii cyfrowej i internetowych zlokalizowanych na istniejących i projektowanych budynkach.

2. Zakazuje się lokalizacji wolno stojących masztów i wież (tj. nie umieszczanych na budynkach).

**Rozdział 10.**

**Sposób i termin tymczasowego zagospodarowania, urządzania i użytkowania terenów**

**§ 33.** Jeżeli istniejące zagospodarowanie terenu jest niezgodne z ustalonym w planie, dopuszcza się użytkowanie terenów zgodnie ze stanem istniejącym do czasu realizacji ustaleń planu.

**DZIAŁ III.**

**USTALENIA SZCZEGÓŁOWE PLANU**

**§ 34. 1. Na terenach oznaczonych na rysunku planu symbolami 1MNW, 2MNW, 3MNW, 4MNW, 5MNW, 6MNW, 7MNW, 8MNW, 9MNW, 10MNW, 11MNW, 12MNW, 13MNW, 14MNW, 15MNW, 16MNW, 17MNW, 18MNW, 19MNW, 20MNW, 21MNW i 22MNW - ustala się następujące klasy przeznaczenia:**

- 1) **podstawowe** – teren zabudowy mieszkaniowej jednorodzinnej wolnostojącej;
- 2) **uzupełniające** – teren zabudowy mieszkaniowej jednorodzinnej bliźniaczej (nie dotyczy części terenów z zespołami zieleni wysokiej), teren komunikacji drogowej wewnętrznej, garażu, parkingu, infrastruktury technicznej i zieleni urządzonej;
- 3) **wykluczone** – zgodnie z § 17.

2. Ustalenia ogólne obowiązujące dla terenów, o których mowa w ust. 1, zostały określone w dziale II.

3. W zakresie zabudowy i zagospodarowania terenów, o których mowa w ust. 1, ustala się:

1) wskaźniki i parametry zagospodarowania:

- a) udział powierzchni zabudowy – maksimum 30 %,
- b) nadziemna intensywność zabudowy – od 0 do 0,6,
- c) udział powierzchni biologicznie czynnej:

- na terenie 22MNW oraz na częściach terenów z zespołami zieleni wysokiej – minimum 50 %,

- na pozostałych terenach – minimum 40 %,

d) wysokość budynków:

- mieszkalnych jednorodzinnych z dachami symetrycznymi – maksimum 10 m,
- mieszkalnych jednorodzinnych z dachami płaskimi – maksimum 8 m,
- gospodarczych i garażowych – maksimum 5 m,

e) dachy:

- płaskie lub symetryczne o kącie nachylenia połaci od 25° do 40°,
- w przypadku parterowych budynków gospodarczych, garaży, wiat dobudowanych do budynków mieszkalnych – płaskie lub symetryczne o kącie nachylenia połaci dachowej do 20° lub o kącie nachylenia połaci dachowej jak w budynku głównym,
- w przypadku rozbudowy lub nadbudowy budynków istniejących posiadających inną geometrię dachu – o geometrii dachu takiej, jak w budynku istniejącym,

f) miejsca do parkowania – zgodnie z § 23 ust. 1;

2) obsługę komunikacyjną – zgodnie z § 22 ust. 1;

3) realizację zabudowy na terenach o symbolach 1MNW, 5MNW i 17MNW – z uwzględnieniem:

- a) zapewnienia nowo wydzielanych dojazdów o szerokości minimum 6 m,
- b) odsunięcia elewacji frontowych projektowanych budynków o minimum 5 m od dojazdów, o których mowa w lit. a;

4) zagospodarowanie części terenów oznaczonych na rysunku planu jako okresowo podmokłe z wysokim poziomem wód gruntowych – zgodnie z § 8 ust. 4;

5) zagospodarowanie części terenów, o których mowa w ust. 1, z zespołami zieleni wysokiej – zgodnie z § 8 ust. 2.

4. Na terenach o symbolach 20MNW i 22MNW zakazuje się kondygnacji podziemnych.

5. Na terenach, o których mowa w ust. 1, dopuszcza się lokalizację obiektów i urządzeń towarzyszących, o których mowa w § 3 ust. 1 pkt 8.

6. Dla terenów, o których mowa w ust. 1, ustala się stawkę procentową służącą naliczeniu jednorazowej opłaty z tytułu wzrostu wartości nieruchomości w związku z uchwaleniem planu – 30 % (słownie: trzydzieści procent).

**§ 35. 1. Na terenach oznaczonych na rysunku planu symbolami 1MNS, 2MNS i 3MNS ustala się następujące klasy przeznaczenia:**

- 1) podstawowe – teren zabudowy mieszkaniowej jednorodzinnej szeregowej lub grupowej;
- 2) uzupełniające – teren zabudowy mieszkaniowej jednorodzinnej wolnostojącej lub bliźniaczej, komunikacji drogowej wewnętrznej, garażu, parkingu, infrastruktury technicznej i zieleni urządzonej;
- 3) wykluczone – zgodnie z § 17.

2. Ustalenia ogólne obowiązujące dla terenu, o którym mowa w ust. 1, zostały określone w dziale II.

3. W zakresie zabudowy i zagospodarowania terenu, o którym mowa w ust. 1, ustala się:

1) wskaźniki i parametry zagospodarowania:

- a) udział powierzchni zabudowy – maksimum 30 %,
- b) nadziemna intensywność zabudowy – od 0 do 0,6,
- c) minimalny udział powierzchni biologicznie czynnej – minimum 40 %,

d) wysokość budynków:

- mieszkalnych jednorodzinnych z dachami symetrycznymi – maksimum 10 m,

- mieszkalnych jednorodzinnych z dachami płaskimi – maksimum 8 m,
- gospodarczych i garażowych – maksimum 5 m,

e) dachy:

- symetryczne o kącie nachylenia połaci od 25° do 45°,
- w przypadku parterowych budynków gospodarczych, garaży, wiat dobudowanych do budynków mieszkalnych – płaskie lub symetryczne o kącie nachylenia połaci dachowej do 20° lub o kącie nachylenia połaci dachowej jak w budynku głównym,
- w przypadku rozbudowy budynków istniejących posiadających inną geometrię dachu – o geometrii dachu takiej, jak w budynku istniejącym,

f) miejsca do parkowania – zgodnie z § 23 ust. 1;

2) obsługę komunikacyjną – zgodnie z § 22 ust. 1.

4. Dla terenu, o którym mowa w ust. 1, ustala się stawkę procentową służącą naliczeniu jednorazowej opłaty z tytułu wzrostu wartości nieruchomości w związku z uchwaleniem planu – 30 % (słownie: trzydzieści procent).

**§ 36. 1. Na terenach oznaczonych na rysunku planu symbolami 1MNW-U i 2MNW-U ustala się następujące klasy przeznaczenia:**

- 1) **podstawowe – teren zabudowy mieszkaniowej jednorodzinnej wolnostojącej lub usług;**
- 2) uzupełniające – teren zabudowy mieszkaniowej jednorodzinnej bliźniaczej, komunikacji drogowej wewnętrznej, garażu, parkingu, infrastruktury technicznej i zieleni urządzonej;
- 3) wykluczone – zgodnie z § 17.

2. Ustalenia ogólne obowiązujące dla terenów, o których mowa w ust. 1, zostały określone w dziale II.

3. W zakresie zabudowy i zagospodarowania terenów, o których mowa w ust. 1, ustala się:

1) wskaźniki i parametry zagospodarowania:

a) udział powierzchni zabudowy:

- w przypadku zabudowy z funkcją mieszkaniową jednorodziną – maksimum 30 %,
- w przypadku zabudowy usługowej – maksimum 40 %,

b) nadziemna intensywność zabudowy – od 0 do 0,6,

c) udział powierzchni biologicznie czynnej:

- w przypadku zabudowy z funkcją mieszkaniową jednorodziną – minimum 40 %,
- w przypadku zabudowy usługowej – minimum 30 %,

d) wysokość budynków:

- z dachami symetrycznymi – maksimum 10 m,
- z dachami płaskimi – maksimum 8 m,
- gospodarczych i garażowych – maksimum 5 m,

e) dachy:

- płaskie lub symetryczne o kącie nachylenia połaci od 25° do 40°,
- w przypadku parterowych budynków gospodarczych, garaży, wiat dobudowanych do budynków – płaskie lub symetryczne o kącie nachylenia połaci dachowej do 20° lub o kącie nachylenia połaci dachowej jak w budynku głównym,
- w przypadku rozbudowy lub nadbudowy budynków istniejących posiadających inną geometrię dachu – o geometrii dachu takiej, jak w budynku istniejącym,

f) miejsca do parkowania – zgodnie z § 23 ust. 1 i § 24;

2) obsługę komunikacyjną – zgodnie z § 22 ust. 1.

4. Na terenach o których mowa w ust. 1, dopuszcza się lokalizację obiektów i urządzeń towarzyszących, o których mowa w § 3 ust. 1 pkt 8.

5. Dla terenów, o których mowa w ust. 1, ustala się stawkę procentową służącą naliczeniu jednorazowej opłaty z tytułu wzrostu wartości nieruchomości w związku z uchwaleniem planu – 30 % (słownie: trzydzieści procent).

**§ 37. 1. Na terenach oznaczonych na rysunku planu symbolami 1KDD, 2KDD, 3KDD, 4KDD, 5KDD, 6KDD, 7KDD, 8KDD, 9KDD, 10KDD, 11KDD, 12KDD, 13KDD, 14KDD, 15KDD i 16KDD ustala się następujące klasy przeznaczenia:**

- 1) podstawowe – teren drogi dojazdowej;
- 2) uzupełniające – teren infrastruktury technicznej i zieleni urządzonej;
- 3) wykluczone – zgodnie z § 17.

2. Ustalenia ogólne obowiązujące dla terenów, o których mowa w ust. 1, zostały określone w dziale II.

3. Dla terenów, o których mowa w ust. 1, ustala się stawkę procentową służącą naliczeniu jednorazowej opłaty z tytułu wzrostu wartości nieruchomości w związku z uchwaleniem planu 0 % (słownie: zero procent).

**§ 38. 1. Na terenach oznaczonych na rysunku planu symbolami 1KR, 2KR, 3KR, 4KR, 5KR, 6KR, 7KR, 8KR, 9KR, 10KR, 11KR, 12KR, 13KR, 14KR, 15KR, 16KR i 17KR ustala się następujące klasy przeznaczenia:**

- 1) podstawowe – teren drogi wewnętrznej;
- 2) uzupełniające – teren infrastruktury technicznej i zieleni urządzonej;
- 3) wykluczone – zgodnie z § 17.

2. Ustalenia ogólne obowiązujące dla terenów, o których mowa w ust. 1, zostały określone w dziale II.

3. Dla terenów, o których mowa w ust. 1, ustala się stawkę procentową służącą naliczeniu jednorazowej opłaty z tytułu wzrostu wartości nieruchomości w związku z uchwaleniem planu 0 % (słownie: zero procent).

**§ 39. 1. Na terenach oznaczonych na rysunku planu symbolami 1KP i 2KP ustala się następujące klasy przeznaczenia:**

- 1) podstawowe – teren komunikacji pieszo-rowerowej;
- 2) uzupełniające – teren infrastruktury technicznej i zieleni urządzonej;
- 3) wykluczone – zgodnie z § 17.

2. Ustalenia ogólne obowiązujące dla terenów, o których mowa w ust. 1, zostały określone w dziale II.

3. Dla terenów, o których mowa w ust. 1, ustala się stawkę procentową służącą naliczeniu jednorazowej opłaty z tytułu wzrostu wartości nieruchomości w związku z uchwaleniem planu 0 % (słownie: zero procent).

#### **DZIAŁ IV. PRZEPISY KOŃCOWE**


**§ 40.** Wykonanie uchwały powierza się Prezydentowi Miasta Białegostoku.

**§ 41.** Uchwała wchodzi w życie po upływie 14 dni od dnia ogłoszenia w Dzienniku Urzędowym Województwa Podlaskiego.

**PRZEWODNICZĄCA  
RADY**

*Katarzyna Jamróż*



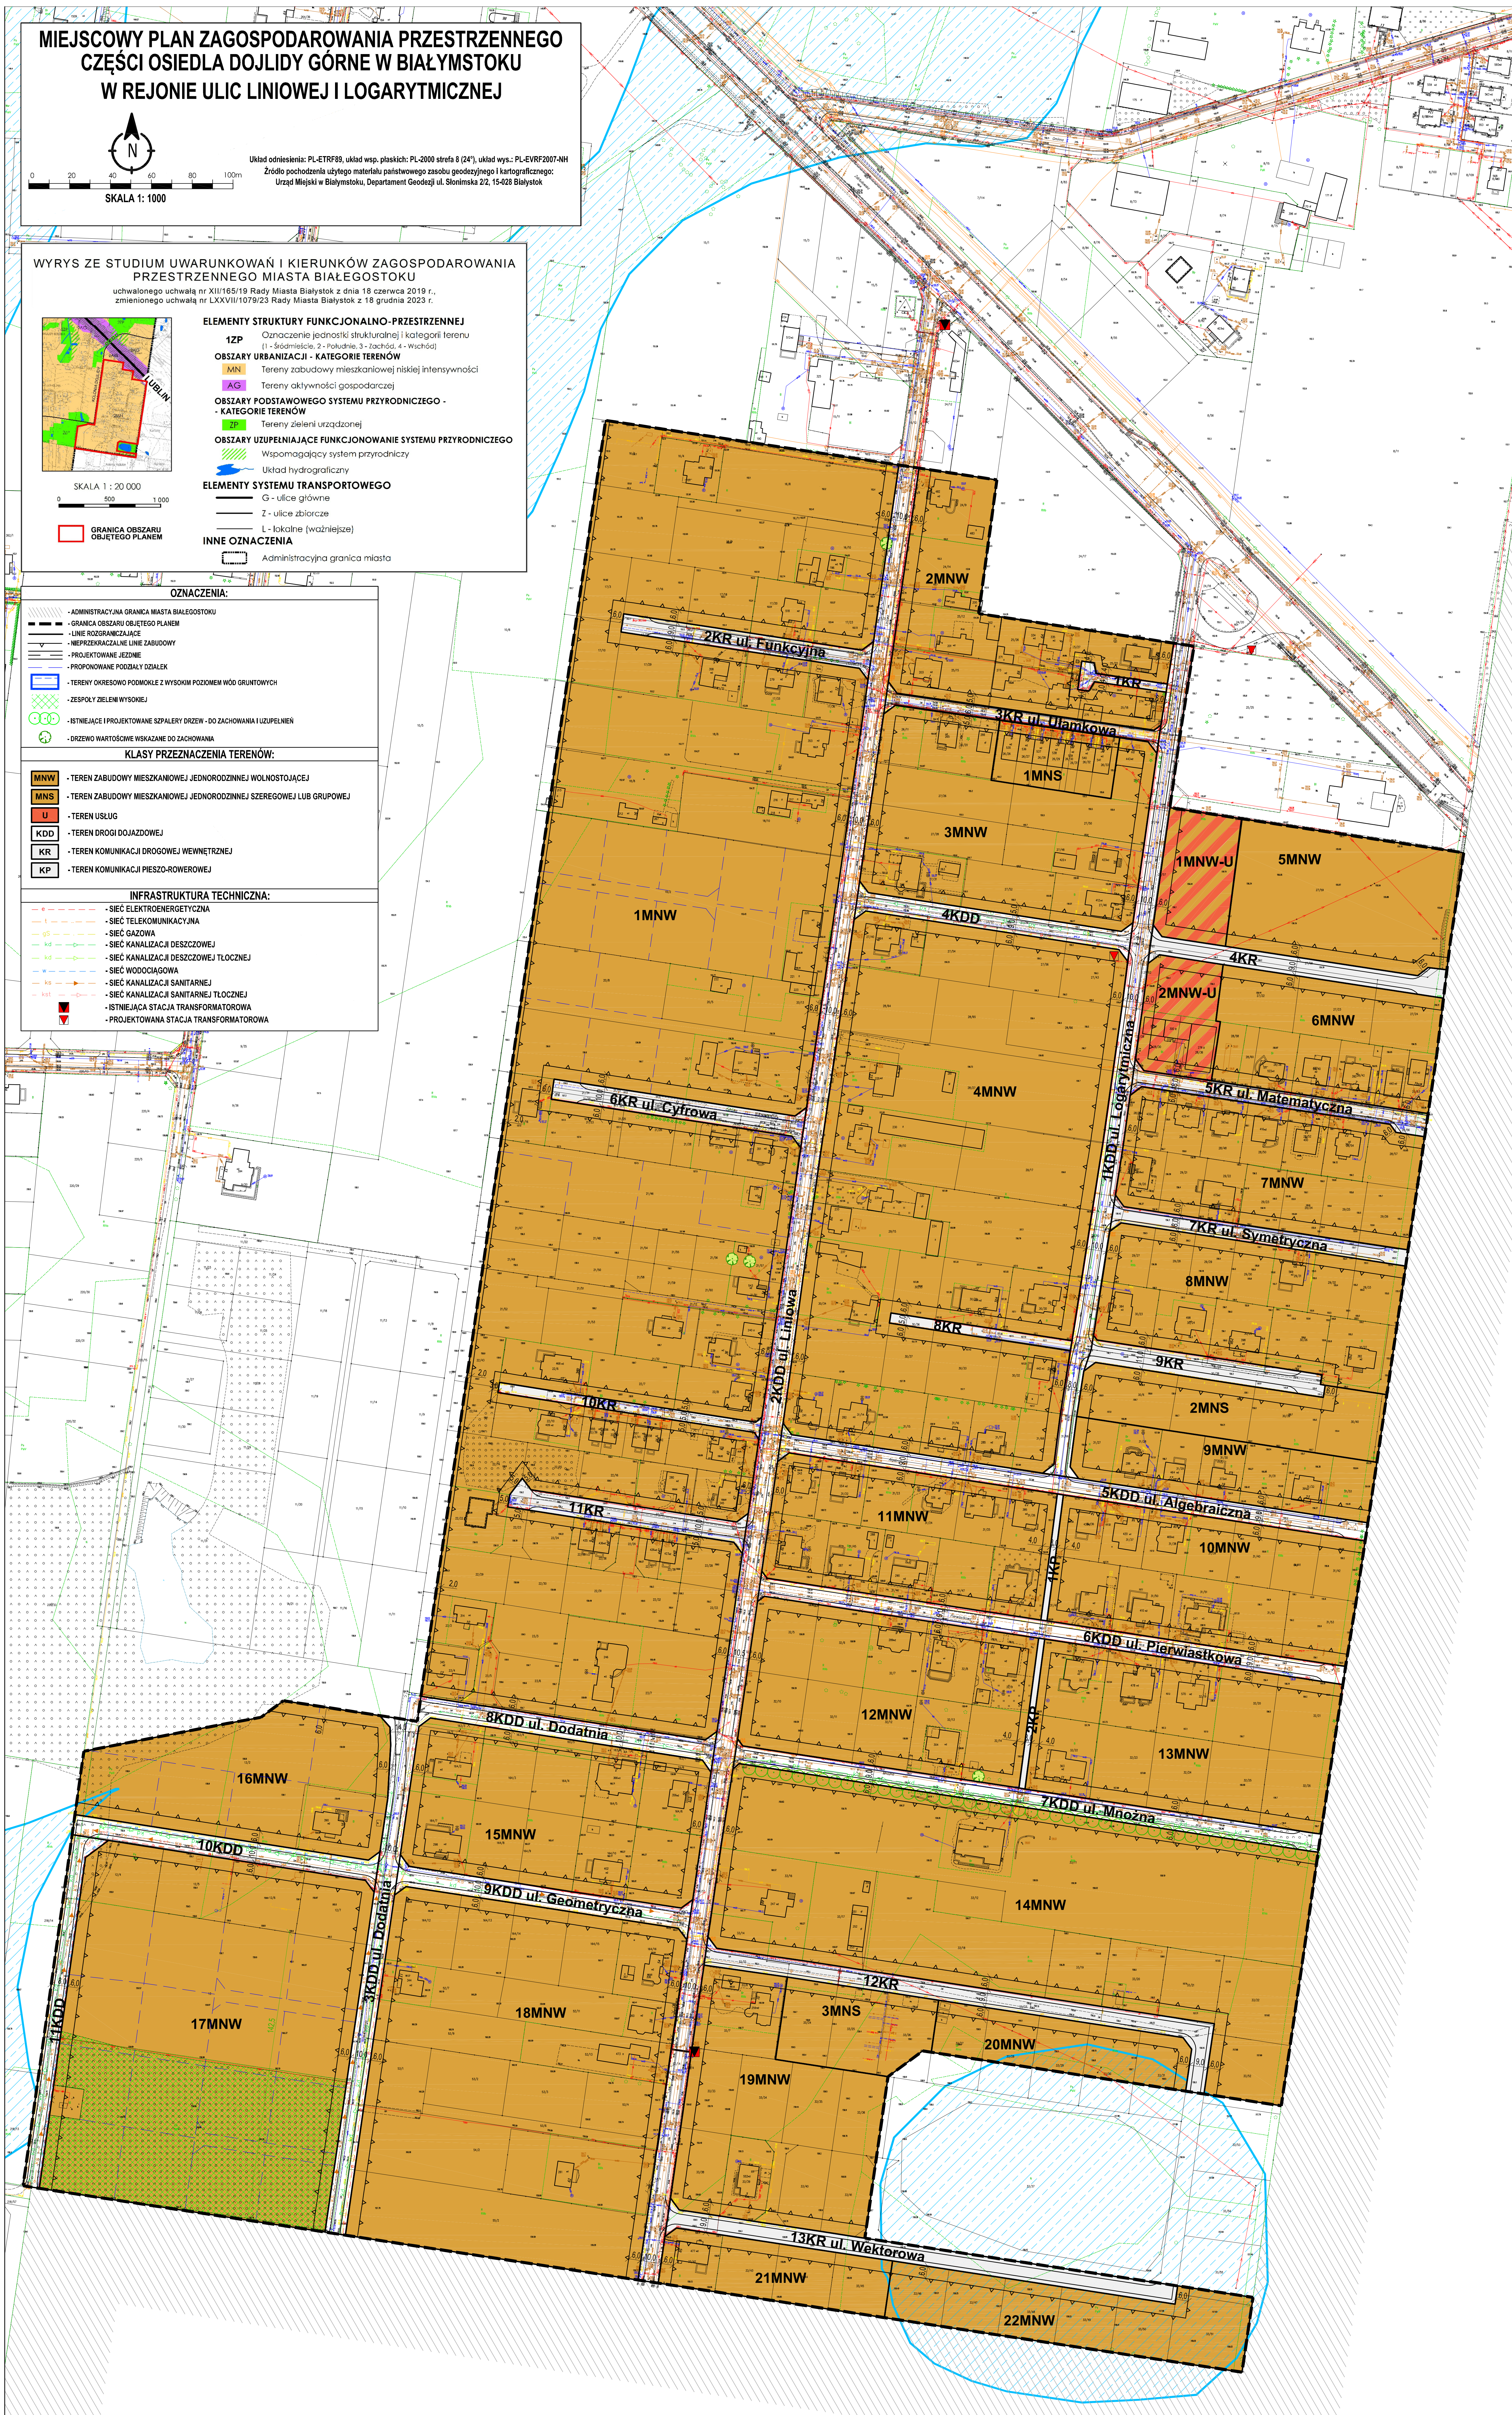



Załącznik Nr 2 do uchwały Nr XXVI/416/26

Rady Miasta Białystok

z dnia 25 maja 2026 r.

**Sposób realizacji oraz zasady finansowania zapisanych w miejscowym planie zagospodarowania przestrzennego części osiedla Dojlidy Górne w Białymstoku w rejonie ulic Liniowej i Logarytmicznej**

Na podstawie art. 20 ust. 1 ustawy z dnia 27 marca 2003 r. o planowaniu i zagospodarowaniu przestrzennym (Dz. U. z 2026 r. poz. 538) stwierdza się, że na terenie objętym planem przewiduje się realizację inwestycji z zakresu infrastruktury technicznej należących do zadań własnych Gminy Białystok, które będą finansowane ze środków własnych Gminy Białystok z wykorzystaniem funduszy unijnych oraz środków zewnętrznych.

Załącznik Nr 3 do uchwały Nr XXVI/416/26

Rady Miasta Białystok

z dnia 25 maja 2026 r.

Zalacznik3.gml

**Dane przestrzenne miejscowego planu zagospodarowania przestrzennego**

**Na podstawie art. 67a ust. 3 i 5, ustawy z dnia 27 marca 2003 r. o planowaniu i zagospodarowaniu przestrzennym (Dz. U. z 2026 r. poz. 538) w związku z art. 67 ust. 3 ustawy z dnia 7 lipca 2023 r. o zmianie ustawy o planowaniu i zagospodarowaniu przestrzennym oraz niektórych innych ustaw (Dz. U z 2023 r. poz. 1688 z późn. zm.), utworzono dane przestrzenne dla planu stanowiące załącznik w postaci cyfrowej do uchwały i obejmujące: lokalizację przestrzenną obszaru objętego aktem w postaci wektorowej w obowiązującym państwowym systemie odniesień przestrzennych, atrybuty zawierające informacje o akcie, część graficzną aktu w postaci cyfrowej reprezentacji z nadaną georeferencją w obowiązującym państwowym systemie odniesień przestrzennych.**