



DZIENNIK URZĘDOWY

WOJEWÓDZTWA PODLASKIEGO

Białystok, dnia 4 września 2018 r.

Poz. 3558

UCHWAŁA NR 237/XLI/18 RADY GMINY GRAJEWO

z dnia 29 sierpnia 2018 r.

w sprawie zatwierdzenia miejscowego planu zagospodarowania przestrzennego części wsi Szymany, gmina Grajewo

Na podstawie art. 18 ust. 2 pkt 5 ustawy z dnia 8 marca 1990 r. o samorządzie gminnym (Dz. U. z 2018 r. poz. 994, poz. 1000, poz. 1349 i poz. 1432) oraz art. 20 ust. 1 ustawy z dnia 27 marca 2003 r. o planowaniu i zagospodarowaniu przestrzennym (Dz. U. z 2017 r. poz. 1073, poz. 1566 i z 2018 r. poz. 1496), realizując uchwałę Nr 124/XXIII/16 Rady Gminy Grajewo z dnia 28 października 2016 r. uchwala się, co następuje:

DZIAŁ I POSTANOWIENIA OGÓLNE

§ 1. Stwierdza się, że miejscowy plan zagospodarowania przestrzennego części wsi Szymany w gminie Grajewo nie narusza ustaleń „Studium uwarunkowań i kierunków zagospodarowania przestrzennego gminy Grajewo”, uchwalonego uchwałą Nr 178/XXXV/09 Rady Gminy Grajewo z dnia 28 października 2009 r., zmienionego uchwałami Rady Gminy Grajewo Nr 105/XIX/12 z dnia 30 października 2012 r., Nr 203/XXXIII/14 z dnia 14 kwietnia 2014 r. i Nr 188/XXXIII/17 z dn. 18.10.2017 r.

§ 2. 1. Uchwala się miejscowy plan zagospodarowania przestrzennego części wsi Szymany w gminie Grajewo składający się z ustaleń zawartych w niniejszej uchwale i rysunku planu w skali 1:1000 stanowiącego załącznik Nr 1 do niniejszej uchwały.

2. Plan obejmuje obszar o powierzchni 5,92 ha stanowiący działkę Nr 433 w obrębie geod. Szymany.

3. Integralną częścią niniejszej uchwały są załącznik Nr 1, o którym mowa w ust. 1 oraz:

- 1) załącznik Nr 2 – zawierający rozstrzygnięcie o sposobie rozpatrzenia uwag wniesionych do projektu planu;
- 2) załącznik Nr 3 – określający sposób realizacji, zapisanych w planie, inwestycji z zakresu infrastruktury technicznej, które należą do zadań własnych gminy oraz zasady ich finansowania.

§ 3. 1. Ilekcrc w przepisach niniejszej uchwały jest mowa bez bliższego określenia o:

- 1) liniach rozgraniczających – należy przez to rozumieć linie oddzielające tereny o różnych funkcjach lub różnych zasadach zagospodarowania;
- 2) linii zabudowy nieprzekraczalnej – należy przez to rozumieć linię, której nie może przekroczyć ściana zewnętrzna budynku w kierunku ulicy;
- 3) obiektach i urządzeniach towarzyszących – należy przez to rozumieć obiekty i urządzenia ściśle związane z prawidłowym funkcjonowaniem zabudowy na terenie określonym liniami rozgraniczającymi, a w szczególności przyłącza i lokalne urządzenia infrastruktury technicznej, jednokondygnacyjne garaże i budynki gospodarcze, podjazdy, parkingi i obiekty małej architektury;

- 4) powierzchni zabudowy – należy przez to rozumieć powierzchnię terenu zajęta przez budynek (budynki) w stanie wykończonym, wyznaczoną przez rzut pionowy zewnętrznych krawędzi budynku (budynków) na powierzchnię działki budowlanej, z wyłączeniem powierzchni: obiektów budowlanych lub ich części niewystających ponad powierzchnię terenu, schodów zewnętrznych, ramp zewnętrznych, pochylni, balkonów, daszków oraz występów dachowych;
 - 5) terenie – należy przez to rozumieć obszar o określonym przeznaczeniu, wyznaczony na rysunku planu liniami rozgraniczającymi;
 - 6) zieleni izolacyjnej – należy przez to rozumieć zieleń urządzoną pełniącą funkcje ochronne, ograniczające rozprzestrzenianie się zanieczyszczeń i hałasu oraz oddzielającą funkcjonalnie i optycznie, stanowiącą pas zwartej zieleni w formie zróżnicowanych nasadzeń drzew i krzewów (w tym zimozielonych);
 - 7) zieleni ozdobnej – należy przez to rozumieć zieleń urządzoną pełniącą funkcje estetyczne, stanowiącą harmonijne uzupełnienie zabudowy kubaturowej, podkreślającą jej walory architektoniczne, materiałowe i przestrzenne.
2. W odniesieniu do innych określeń i pojęć użytych w uchwale, niewymienionych w ust. 1, należy stosować definicje zawarte w innych obowiązujących przepisach.

§ 4. 1. Spośród oznaczeń graficznych na rysunku planu ustaleniami obowiązującymi są:

- 1) granica obszaru objętego planem;
- 2) linia rozgraniczająca;
- 3) symbol terenu;
- 4) linia zabudowy nieprzekraczalna.

2. Pozostałe oznaczenia graficzne mają charakter informacyjny i postulatyczny.

DZIAŁ II USTALENIA PLANU

§ 5. 1. Teren oznaczony symbolem **PUR** przeznacza się pod zabudowę produkcyjno-usługową z zakresu rolnictwa specjalistycznego, w tym związaną z hodowlą, przetwórstwem rolno-spożywczym i inną działalnością gospodarczą, wraz z obiektami i urządzeniami towarzyszącymi.

2. Na terenie, o którym mowa w ust. 1, jako przeznaczenie podstawowe przewiduje się realizację obiektów budowlanych i urządzeń związanych z działalnością rolniczą, produkcyjną i usługową, takich jak budynki inwentarskie, hale przemysłowe, magazyny, składy, drogi wewnętrzne, place, parkingi, obiekty i urządzenia infrastruktury technicznej itp.

3. Na terenie, o którym mowa w ust. 1 jako przeznaczenie uzupełniające dopuszcza się funkcję mieszkaniową wyłącznie dla osób związanych z funkcjonowaniem, obsługą i dozorem zabudowy.

4. Ustala się parametry i wskaźniki kształtowania zabudowy i zagospodarowania terenu, o którym mowa w ust. 1:

- 1) maksymalna powierzchnia zabudowy – 60% działki budowlanej;
- 2) minimalny teren biologicznie czynny – 20% działki budowlanej;
- 3) maksymalny wskaźnik intensywności zabudowy – 0,8;
- 4) wysokość budynków – do 12 m lub wynikająca z technologii produkcji;
- 5) dachy kształtowane indywidualnie;
- 6) miejsca postojowe:
 - a) dla zatrudnionych – zgodnie z potrzebami, ale nie mniej niż 25 miejsc postojowych na 100 pracowników,
 - b) dla klientów – minimum 15 miejsc postojowych na 1000 m² powierzchni użytkowej usług.
5. Ustala się następujące zasady zabudowy i zagospodarowania terenu, o którym mowa w ust. 1:

- 1) otwarte tereny składowe, przemysłowe, zaplecza gospodarcze należy lokalizować w sposób jak najmniej widoczny z przestrzeni publicznej drogi np. przysłaniając je budynkami, zielenią izolacyjną, ogrodzeniem lub innymi elementami zagospodarowania terenu;
- 2) od strony istniejącej zabudowy zagrodowej na działce sąsiedniej należy wprowadzić ogrodzenie pełne o wysokości co najmniej 2 m i zielenią izolacyjną;
- 3) obsługa komunikacyjna – z przyległej do granic planu drogi gminnej z uwzględnieniem jej poszerzenia.

§ 6. 1. Teren oznaczony symbolem KD przeznacza się pod poszerzenie drogi gminnej przyległej do granic planu, stanowiącej przestrzeń publiczną.

2. Zasady zagospodarowania terenu, o których mowa w ust. 1 określono w § 11 i § 14.

§ 7. W zakresie ochrony i kształtowania ładu przestrzennego ustala się:

- 1) zasady kolorystyki zabudowy i realizacji ogrodzeń:
 - a) dachy – we wszystkich odcieniach szarości, ceglastej czerwieni i brązu,
 - b) elewacje – w kolorach jasnych o niskim nasyceniu barw z dopuszczeniem akcentów w kolorach ciemniejszych lub wynikające z zastosowanych materiałów takich jak kamień, cegła, drewno, szkło,
 - c) ogrodzenia terenu – minimalizujące wpływy na otoczenie, wynikające z rozwiązań technologicznych i bezpieczeństwa; preferowane są żywopłoty z roślin zimozielonych w połączeniu z siatką ogrodzeniową;
- 2) zasady umieszczania reklam:
 - a) dopuszcza się stosowanie wyłącznie szyldów w postaci tablic reklamowych umieszczanych na budynkach lub jako wolnostojących,
 - b) szyldy na budynkach należy umieszczać w rejonie głównych wejść o maksymalnych wymiarach 1,2 m x 0,4 m (inny rodzaj szyldu możliwy jest tylko wówczas, gdy stanowi on element elewacji budynku przedstawiony w projekcie budowlanym na etapie pozwolenia na budowę),
 - c) szyldy wolnostojące należy lokalizować przy linii rozgraniczającej drogi gminnej, w odległości co najmniej 4 m od działek sąsiednich, o maksymalnych wymiarach 3 m x 4 m i wysokości wraz z mocowaniem do 5 m nad poziomem terenu.

§ 8. 1. Obszar objęty planem położony jest w granicach Uzupełniającego Korytarza Ekologicznego KPn-1D Dolina Biebrzy – Puszcza Borecka, który został ustanowiony w planie zagospodarowania przestrzennego województwa podlaskiego, przyjętym uchwałą Sejmiku Województwa Podlaskiego Nr XXXVI/330/17 z dnia 22 maja 2017 r. zmienionej uchwałą Sejmiku Województwa Podlaskiego Nr XXXIX/356/17 z dnia 28 sierpnia 2017 r.

2. W zakresie zasad ochrony środowiska, przyrody i krajobrazu ustala się:

- 1) utrzymanie istniejącego rolniczego wykorzystania terenu do czasu rozpoczęcia inwestycji;
- 2) zagospodarowanie powierzchni wolnej od zabudowy i utwardzenia zielenią urządzoną;
- 3) zachowanie istniejących zadrzewień niekolidujących z zabudową i zagospodarowaniem terenu;
- 4) zagospodarowanie odpadów zgodnie z Wojewódzkim planem gospodarki odpadami oraz Regulaminem utrzymania czystości i porządku na terenie gminy Grajewo;
- 5) ochronę wód powierzchniowych i podziemnych, a zwłaszcza głównego zbiornika wód podziemnych nr 217 „Pradolina rzeki Biebrzy” poprzez:
 - a) stosowanie skutecznych zabezpieczeń gruntów oraz wód powierzchniowych i podziemnych przed zanieczyszczeniem,
 - b) prowadzenie gospodarki wodno-ściekowej zgodnie z zasadami określonymi w §15 pkt 2), 3) i 4);
- 6) ochronę akustyczną poprzez stosownie rozwiązań indywidualnych tłumiących hałas np. ściany zewnętrzne o podwyższonej izolacyjności akustycznej, odpowiednio dobrane i właściwie zamontowane maszyny i urządzenia.

§ 9. W zakresie zasad kształtowania krajobrazu ustala się:

- 1) zagospodarowanie terenu w sposób zachowujący jego naturalne ukształtowanie z dopuszczeniem przekształceń wyłącznie w celu zapewnienia odpowiedniego dojścia, dojazdu i nie oprowadzania wód opadowych na nieruchomości sąsiednie;
- 2) stosowanie regionalnych form i materiałów do aranżacji przestrzeni i obiektów małej architektury.

§ 10. W granicach planu nie występują obiekty dziedzictwa kulturowego, zabytki, w tym krajobrazy kulturowe, ani dobra kultury współczesnej oraz inne – za wyjątkiem zbiornika wód podziemnych nr 217, o którym mowa w § 8 ust 2 pkt 5, podlegające ochronie na podstawie przepisów odrębnych, tereny górnicze, a także obszary szczególnego zagrożenia powodzią, obszary osuwania się mas ziemnych oraz krajobrazy priorytetowe.

§ 11. W zakresie wymagań wynikających z potrzeb kształtowania przestrzeni publicznej, o której mowa w § 6, ustala się:

- 1) lokalizację budowli i urządzeń budowlanych z zakresu infrastruktury technicznej;
- 2) wzbogacenie przestrzeni publicznych zielenią urządzoną i elementami małej architektury;
- 3) stosowanie ujednoliconej formy oznakowania informacji gminnej oraz elementów wyposażenia w obiekty małej architektury;
- 4) zakaz lokalizacji reklam.

§ 12. W zakresie szczegółowych zasad i warunków podziału nieruchomości:

- 1) na obszarze objętym planem nie wyznacza się terenów do objęcia procedurą scalenia i podziału nieruchomości;
- 2) zachowuje się istniejącą działkę jako jedną nieruchomość tworzącą jeden teren inwestycyjny;
- 3) dopuszcza się możliwość podziału istniejącej nieruchomości w obszarze planu:
 - a) na potrzeby infrastruktury technicznej lub zmiany granic nieruchomości w zależności od bieżących potrzeb,
 - b) w celu wydzielenia działek budowlanych pod warunkiem, że każda z działek budowlanych będzie miała:
 - powierzchnię nie mniejszą niż 5000 m²,
 - wskaźniki zgodne z ustaleniami § 5 ust 4 pkt 1), 2), 3) i 6),
 - obsługę komunikacyjną bezpośrednio z drogi gminnej lub za pośrednictwem dróg wewnętrznych lub dojazdów, zgodnych z ustaleniami § 14 pkt 2.

§ 13. W zakresie szczególnych warunków zagospodarowania terenów oraz ograniczeń w ich użytkowaniu ustala się następujące warunki:

- 1) przy realizacji inwestycji należy uwzględniać wszystkie przepisy szczególne w budownictwie;
- 2) nową zabudowę należy realizować zgodnie z linią zabudowy określoną na rysunku planu i innymi ustaleniami określonymi w planie.

§ 14. W zakresie zasad modernizacji, rozbudowy i budowy systemów komunikacji ustala się:

- 1) poszerzenie przyległej do granic planu drogi gminnej o teren oznaczony symbolem KD – do 12 m w linach rozgraniczających,
- 2) możliwości wydzielenia geodezyjnego dróg wewnętrznych lub dojazdów o szerokości nie mniejszej niż 6 m.

§ 15. W zakresie zasad modernizacji, rozbudowy i budowy infrastruktury technicznej:

- 1) zaopatrzenie w wodę:
 - a) ustala się z istniejącej sieci wodociągowej w drodze gminnej przyległej do granic planu,
 - b) dopuszcza się stosowanie indywidualnych ujęć wody spełniających warunki określone w obowiązujących w tym zakresie przepisach odrębnych;
- 2) odprowadzenie ścieków ustala się:

- a) do zbiorników bezodpływowych,
 - b) do oczyszczalni własnych, z uwzględnieniem ustaleń §8 ust 2 pkt. 5;
- 3) odprowadzenie wód opadowych ustala się do gruntu na użytkowanym terenie, z uwzględnieniem ustaleń § 8 ust 2 pkt 5;
- 4) zaopatrzenia w ciepło ustala się z lokalnych indywidualnych źródeł ciepła, wytwarzanego w procesach:
- a) odzyskiwania energii solarnej, gruntowej, wodnej lub zawartej w innych nośnikach,
 - b) spalania paliw niskoemisyjnych np. olej opałowy;
 - c) spalania paliw stałych np.: biomasa, odpady produkcyjne, odpady drzewne – z uwzględnieniem wymagań ochrony środowiska;
- 5) zasilanie w energię elektryczną:
- a) ustala się z istniejącej sieci energetycznej średniego napięcia poza granicami planu za pośrednictwem projektowanych linii i urządzeń elektroenergetycznych ,
 - b) dopuszcza się korzystanie z indywidualnych źródeł energii elektrycznej w oparciu o nowe technologie, z uwzględnieniem przepisów odrębnych dotyczących gospodarki energetycznej i ochrony środowiska;
- 6) obsługę telekomunikacyjną ustala się poprzez wykorzystanie wszystkich dostępnych systemów telekomunikacyjnych z zachowaniem obowiązujących przepisów odrębnych.

§ 16. W zakresie sposobu i terminu tymczasowego zagospodarowania, urządzania i użytkowania terenu nie ustala się innego sposobu tymczasowego zagospodarowania, urządzania niż określono § 8 ust 2 pkt 1.

§ 17. Ustala się stawkę procentową służącą naliczeniu jednorazowej opłaty z tytułu wzrostu wartości nieruchomości w związku z uchwaleniem planu w wysokości 10% (słownie dziesięć procent).

DZIAŁ III POSTANOWIENIA KOŃCOWE

§ 18. Wykonanie uchwały powierza się Wójtowi Gminy.

§ 19. Uchwała wchodzi w życie po upływie 14 dni od dnia ogłoszenia w Dzienniku Urzędowym Województwa Podlaskiego.

**Przewodniczący Rady
Jan Dąbrowski**

Załącznik nr 1 do uchwały nr 237/XLI/18


Rady Gminy Grajewo

z dnia 29 sierpnia 2018 r.





MIEJSCOWY PLAN ZAGOSPODAROWANIA PRZESTRZENNEGO CZĘŚCI WSI SZYMANY W GMINIE GRAJEWO

SKALA 1:1000

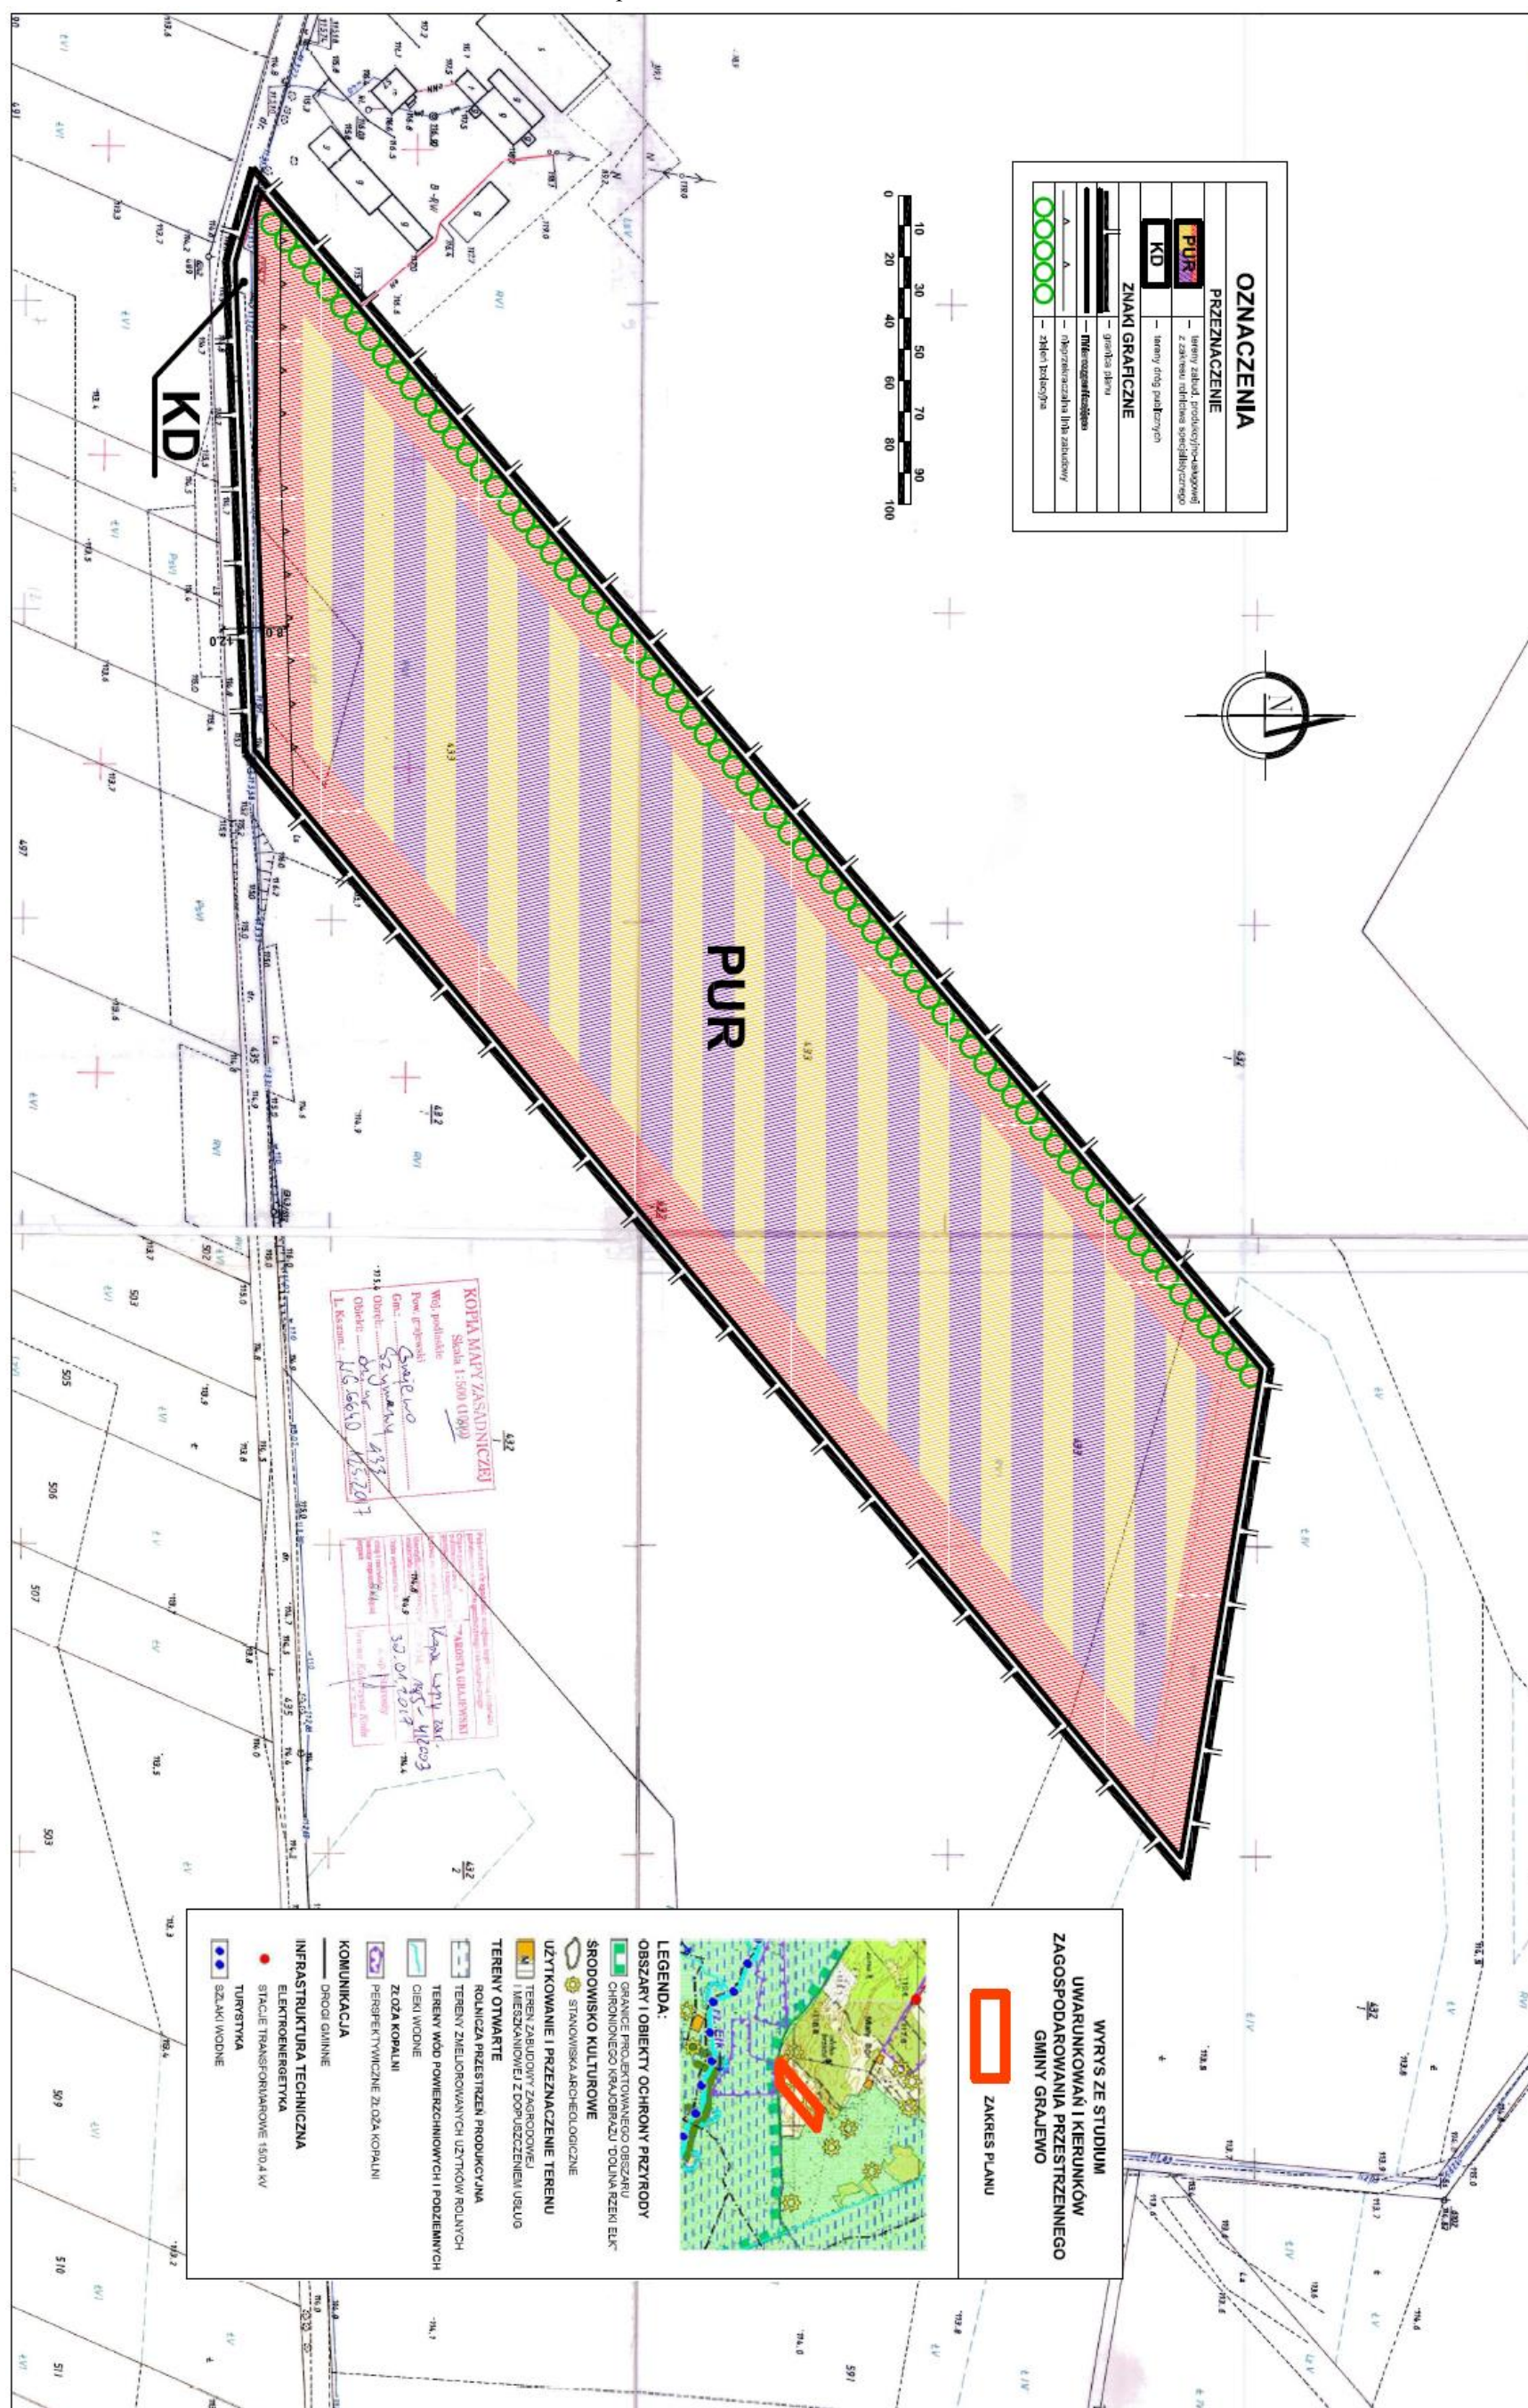


OZNACZENIA	
KD	tereny dróg publicznych
ZNAKI GRAFICZNE	

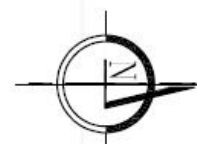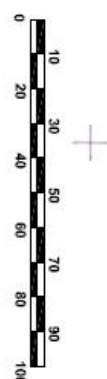

WYRYS ZE STUDIUM
UMIARUNKOWAŃ I KIERUNKÓW
ZAGOSPODAROWANIA PRZESTRZENNEGO
GMINY GRAJEWÓ



ZAKRES PLANU

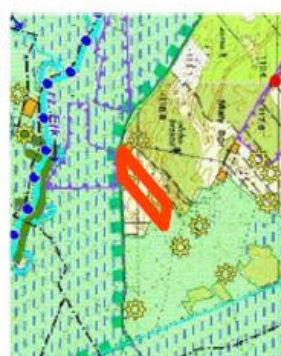

LEGENDA:


Załącznik Nr 2 do uchwały Nr 237/XLI/18

Rady Gminy Grajewo

z dnia 29 sierpnia 2018 r.

**Sposób rozpatrzenia uwag wniesionych do projektu miejscowego planu zagospodarowania
przestrzennego części wsi Szymany, gmina Grajewo**

Na podstawie art. 20 ust. 1 ustawy z dnia 27 marca 2003 r. o planowaniu i zagospodarowaniu przestrzennym (Dz. U. z 2017 r. poz. 1073 z późn. zm.) stwierdza się, że do projektu planu nie wniesiono uwag.

Załącznik Nr 3 do uchwały Nr 237/XLI/18

Rady Gminy Grajewo

z dnia 29 sierpnia 2018 r.

Sposób realizacji zapisanych w planie zagospodarowania przestrzennego części wsi Szymany, gmina Grajewo inwestycji z zakresu infrastruktury technicznej, które należą do zadań własnych gminy oraz zasady ich finansowania.

Na podstawie art. 20 ust. 1 ustawy z dnia 27 marca 2003 r. o planowaniu i zagospodarowaniu przestrzennym (Dz. U. z 2017 r. poz. 1073 z późn. zm.) stwierdza się, że na obszarze planu nie przewiduje się realizacji infrastruktury technicznej należącej do zadań własnych gminy.

UZASADNIENIE

Podstawą do podjęcia uchwały jest art. 18 ust. 2 pkt 5 ustawy z dnia 8 marca 1990 r. o samorządzie gminnym (Dz. U. z 2018 r. poz. 994 z późn. zm.) i art. 20 ust. 1 ustawy z dnia 27 marca 2003 r. o planowaniu i zagospodarowaniu przestrzennym (Dz. U. z 2017 r. poz. 1073 z późn. zm.)

Do sporządzenia miejscowego planu zagospodarowania przestrzennego części wsi Szymany w gminie Grajewo przystąpiono na podstawie uchwały Nr 124/XXIII/16 Rady Gminy Grajewo z dnia 28 października 2016 r. Obszar opracowania obejmuje działkę nr 433 w obrębie geod. Szymany o powierzchni 5,92 ha położoną po północnej stronie drogi gminnej z Szyman do Wykowa. Obecnie jest to teren użytkowany rolniczo.

Celem opracowania planu jest umożliwienie realizacji gospodarstwa rolnego dla potrzeb intensywnej hodowli drobiu. Planowana jest hodowla drobiu mięsnego (brojlera) w systemie ściółkowym oraz produkcja pasz. Przewiduje się budowę 6 kurników w obsadzie 358.788 sztuk/cykl (1435 DJP).

Hodowla zwierząt jest niewątpliwie działalnością rolniczą. Jednak ze względu na przewidywaną jej intensywność i sposób zagospodarowania terenu planowana ferma będzie bardziej przypominała zabudowę produkcyjną niż zagrodową. Dlatego też opracowano plan miejscowy.

Zgodnie z art. 4 ww. ustawy o planowaniu i zagospodarowaniu przestrzennym przeznaczenie terenu oraz określenie sposobów zagospodarowania i warunków zabudowy terenu następuje w miejscowym planie zagospodarowania przestrzennego. Teren objęty opracowaniem przeznaczono pod zabudowę produkcyjno-usługową z zakresu rolnictwa specjalistycznego, w tym związaną z hodowlą, przetwórstwem rolno-spożywczym i inną działalnością gospodarczą, wraz z obiektami i urządzeniami towarzyszącymi. Przewidziano realizację obiektów budowlanych i urządzeń związanych z działalnością rolniczą, produkcyjną i usługową, takich jak budynki inwentarskie, hale przemysłowe, magazyny, składy, drogi wewnętrzne, place, parkingi, obiekty i urządzenia infrastruktury technicznej itp. Jako przeznaczenie uzupełniające dopuszczono funkcję mieszkaniową wyłącznie dla osób związanych z funkcjonowaniem, obsługą i dozorem zabudowy.

Przeznaczenie terenu określone w planie umożliwi nie tylko prowadzenie intensywnej produkcji rolniczej, ale określa szerszy zakres funkcji terenu umożliwiający różnorodną działalność gospodarczą związaną zarówno z intensywną hodowlą i inną produkcją rolniczą, jak i inną działalnością pozarolniczą o szerokim profilu produkcji i usług.

Zgodnie z § 9 ust. 4. ustawy z dnia 27 marca 2003 r. o planowaniu i zagospodarowaniu przestrzennym, ustalenia studium są wiążące dla organów gminy przy sporządzaniu planów miejscowych, przy czym w myśl art. 20 ww. ustawy plany miejscowe nie mogą naruszać ustaleń studium.

Zgodnie ze „Studium uwarunkowań i kierunków zagospodarowania przestrzennego gminy Grajewo”, przyjętym uchwałą Nr 178/XXXV/09 Rady Gminy Grajewo z dnia 28 października 2009 r., zmienionym uchwałami Rady Gminy Grajewo Nr 105/IX/12 z dnia 30 października 2012 r., Nr 203/XXXIII/14 z dnia 14 kwietnia 2014 r. i Nr 188/XXXIII/17 z dn. 18.10.2017 r. teren objęty granicami planu położony jest w strefie I, w podstrefie I B - obejmującej obszary typowo rolnicze. Zgodnie z ustaleniami studium jednym z kierunków rozwoju rolnictwa jest „tworzenie warunków do dalszego rozwoju produkcji rolnej poprzez rozwój gospodarstw specjalistycznych w celu dostosowania jakości wytwarzanych produktów do norm unijnych i innych rynków zagranicznych przy zachowaniu zasad ochrony środowiska naturalnego. (...) Realizację obiektów dla potrzeb wysokotowarowej produkcji rolnej (fermy hodowlane powyżej 210 DJP) należy prowadzić poza strefami zabudowy”. Teren objęty planem położony jest poza zwartą zabudową wsi, ale sąsiaduje z zabudową zagrodową na działce 432/1, na której znajduje się budynek mieszkalny i budynki gospodarcze, w tym związane z hodowlą bydła (obora na 110 DJP). Przewidywane rozwiązania planistyczne tj. przeznaczenie terenów pod produkcję i usługi z zakresu rolnictwa specjalistycznego nie będą naruszać ustaleń obowiązującego „Studium uwarunkowań i kierunków zagospodarowania przestrzennego gminy Grajewo”, a opracowanie na podstawie Studium miejscowego planu zagospodarowania przestrzennego umożliwiającego realizację zabudowy na potrzeby nowoczesnego gospodarstwa hodowlanego jest zgodne z kierunkiem rozwoju rolnictwa określonym w ustaleniach Studium.

Dnia 9 września 2016 r. została podjęta uchwała Nr 117 /XXII/16 Rady Gminy Grajewo w sprawie oceny aktualności Studium uwarunkowań i kierunków zagospodarowania przestrzennego gminy Grajewo oraz miejscowych planów zagospodarowania przestrzennego gminy Grajewo. W uchwale stwierdzono, że należy kontynuować prace nad miejscowymi planami zagospodarowania przestrzennego, które zostały określone

w Wieloletnim programie sporządzania planów miejscowych, z uwzględnieniem pojawiających się nowych potrzeb ze strony właścicieli nieruchomości. Przedmiotowy plan wpisuje się w tę potrzebę.

Projekt planu został sporządzony zgodnie z procedurą określoną w art. 17 ustawy o planowaniu i zagospodarowaniu przestrzennym. Jednocześnie został poddany strategicznej ocenie oddziaływania na środowisko, określonej w art. 3 ust. 1 pkt 14 ustawy z dnia 3 października 2008 r. o udostępnianiu informacji o środowisku i jego ochronie, udziale społeczeństwa w ochronie środowiska oraz o ocenach oddziaływania na środowisko (Dz. U. z 2017 r. poz. 1405). W projekcie planu, w poszczególnych rozdziałach, ujęto zagadnienia wymagane ustawą o planowaniu i zagospodarowaniu przestrzennym, uwzględniające interes prywatny i publiczny.

Projekt planu został sporządzony z zachowaniem jawności i przejrzystości procedur planistycznych. Procedurę prowadzono w sposób umożliwiający udział społeczeństwa w pracach nad planem miejscowym poprzez m.in.: składanie wniosków, uwag do planu, udział w dyskusjach publicznych.

Sporządzony plan został uchwalony uchwałą Nr 172/XXXI/17 Rady Gminy Grajewo z dnia 18 sierpnia 2017 r., ale z uwagi za rozstrzygnięcie nadzorcze Wojewody Podlaskiego nr NK-II.4131.126.2017.BG z dnia 22.09.2017 r. i oddalenie skargi gminy wyrokiem Wojewódzkiego Sądu Administracyjnego w Białymstoku IISA/Bk 855/17 z dnia 20.02.2018 r. uchwała w sprawie planu stała się nieprawomocna. Wprawdzie zarzuty Wojewody, iż w planie zagospodarowania przestrzennego niemożliwe jest łączne przeznaczenie jednego terenu pod funkcje rolnicze i nierolnicze okazały się niesłuszne, to zdaniem WSA niepotrzebnie w prognozie odniesiono się do konkretnego zamierzenia inwestycyjnego planowanej budowy zespołu kurników, gdyż projekt planu nie wskazuje na konkretną inwestycję, a jedynie przeznacza teren umożliwiając każdą inwestycję produkcyjno-usługową z zakresu rolnictwa specjalistycznego, w tym związaną z hodowlą, przetwórstwem rolno-spożywczym i inną działalnością gospodarczą. Prognozę poprawiono i powtórzono procedurę planistyczną uzyskując ponownie wszystkie wymagane przepisami prawa opinie i uzgodnienia i wykładając ponownie projekt planu wraz z poprawioną prognozą oddziaływania na środowisko do publicznego wglądu. Do projektu planu i prognozy tym razem również nie wpłynęły jakiejkolwiek uwagi.

W wyniku realizacji projektu planu Gmina Grajewo nie poniesie jakichkolwiek kosztów związanych z realizacją infrastruktury technicznej należącej do zadań własnych gminy. Teren opracowania zasilany jest w wodę z istniejącego wodociągu gminnego, natomiast odprowadzenie ścieków zostanie rozwiązane indywidualnie. Po realizacji inwestycji zgodnej z ustaleniami planu dochód gminy może wzrosnąć z uwagi na podatek przedsiębiorcy odprowadzany corocznie za powierzchnię gruntu zajętego pod działalność gospodarczą i powierzchnię użytkową budynków wykorzystywanych na jej potrzeby.